


4-й - 8-й этаж

Диаметры стояков по этажам

№ этажа	1	2	4	5	6	7	9	10	11	12	13	14
4	25	20	50	65	20	20	40	65	20	20	20	20
5	25	20	50	65	20	20	40	65	20	20	20	20
6	25	20	50	65	20	20	40	65	20	20	20	20
7	20	—	40	65	—	20	32	65	—	20	20	20
8	20	—	32	65	—	20	25	65	—	20	20	—

СОГЛАСОВАНО				СОГЛАСОВАНО			
И.п. № 1	И.п. № 2	И.п. № 3	И.п. № 4	И.п. № 5	И.п. № 6	И.п. № 7	И.п. № 8
К.Х.	А.Р.	В.К.	К.Х.	А.Р.	В.К.	К.Х.	А.Р.
Малий	Малий	Малий	Малий	Малий	Малий	Малий	Малий
Зом	Зом	Зом	Зом	Зом	Зом	Зом	Зом
Каневская	Каневская	Каневская	Каневская	Каневская	Каневская	Каневская	Каневская
Яремчук	Яремчук	Яремчук	Яремчук	Яремчук	Яремчук	Яремчук	Яремчук
Подпись и дата	Подпись и дата	Подпись и дата	Подпись и дата	Подпись и дата	Подпись и дата	Подпись и дата	Подпись и дата

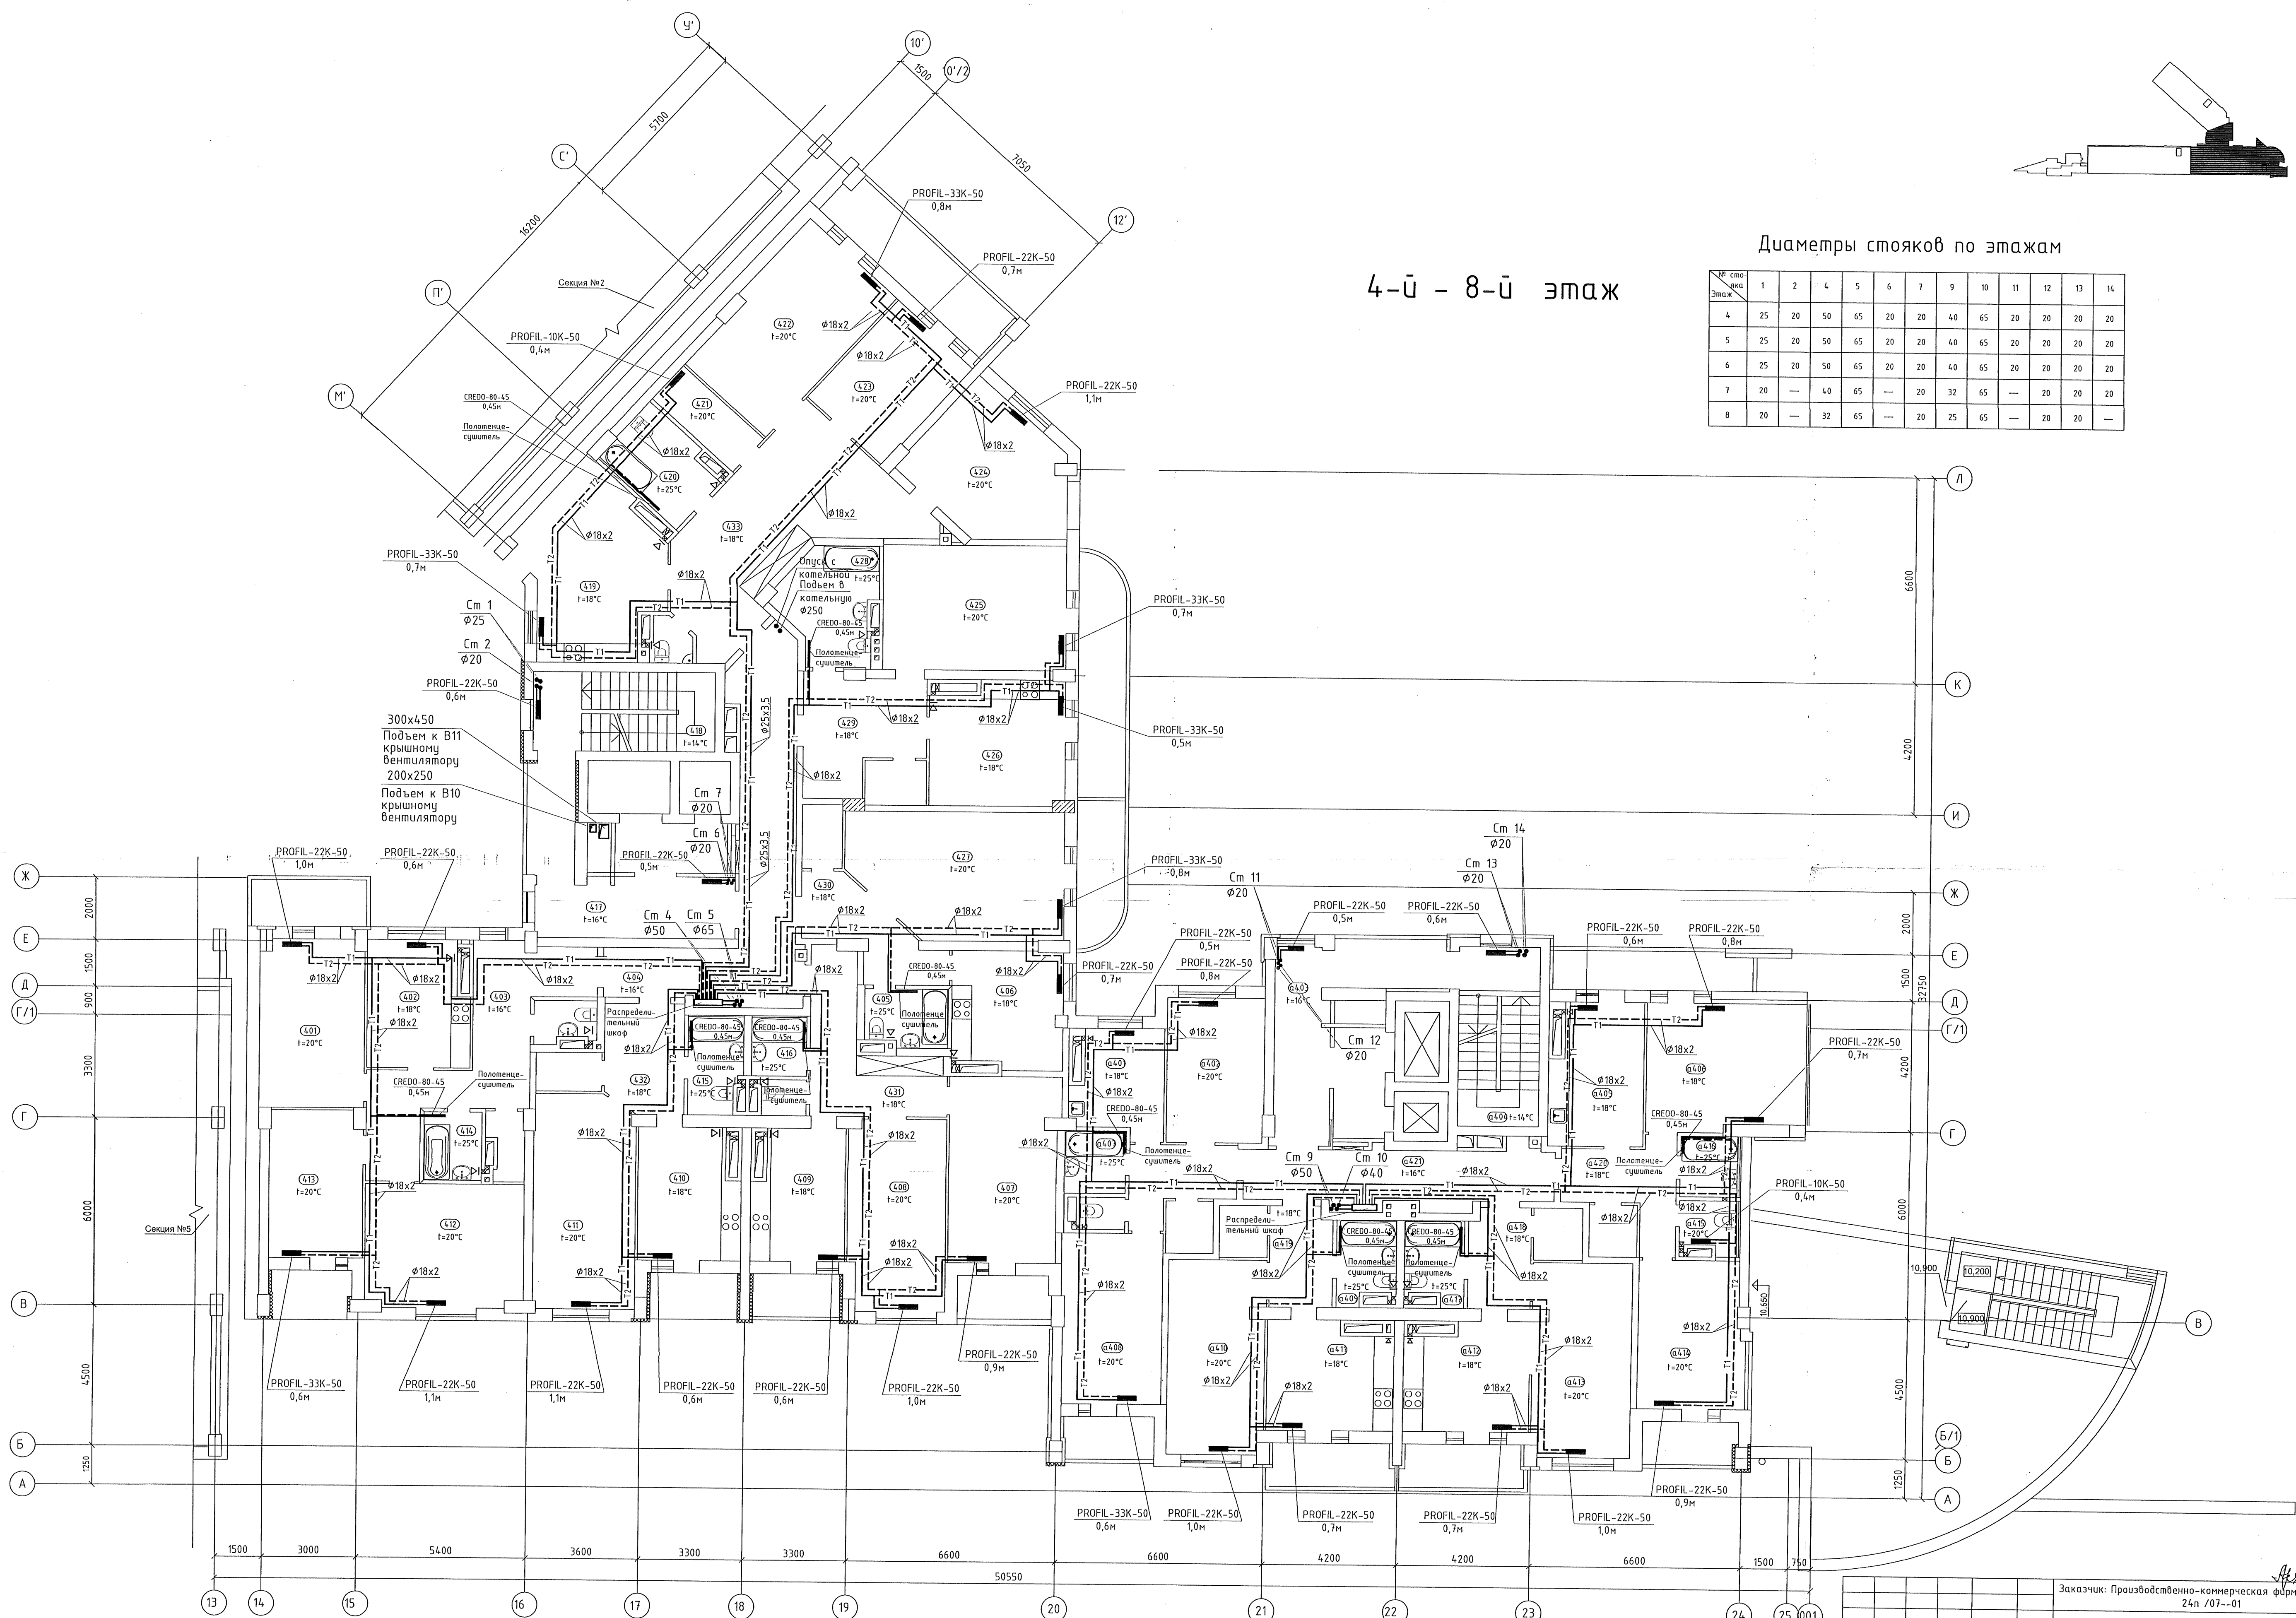

Заказчик: Производственно-коммерческая фирма "ТИРАС" ООО				24п /07-01		ОБ	
Киевский район г. Одессы				Жилой район IV - III "Дмитриевка"			
14-16-ти этажный жилой дом со встроенно-пристроенными офисными помещениями, подземным паркингом и спортивной инфраструктурой по ул. Карла Маркса № 5 /2				Стадия		Лист	Листов
Г.П. Волкова				03.08		Р	
Рук.гр. Волюнская				03.08		6и	
Разраб. Гудеда				03.08		ООО "ГРАЖДАНПРОЕКТ"	
Провер. Волюнская				03.08		Лицензия АВ № 118761	
СЕКЦИИ № 3.4.				Отопление, Вентиляция.			
План 4-го - 8-го этажа				М:1:100.			