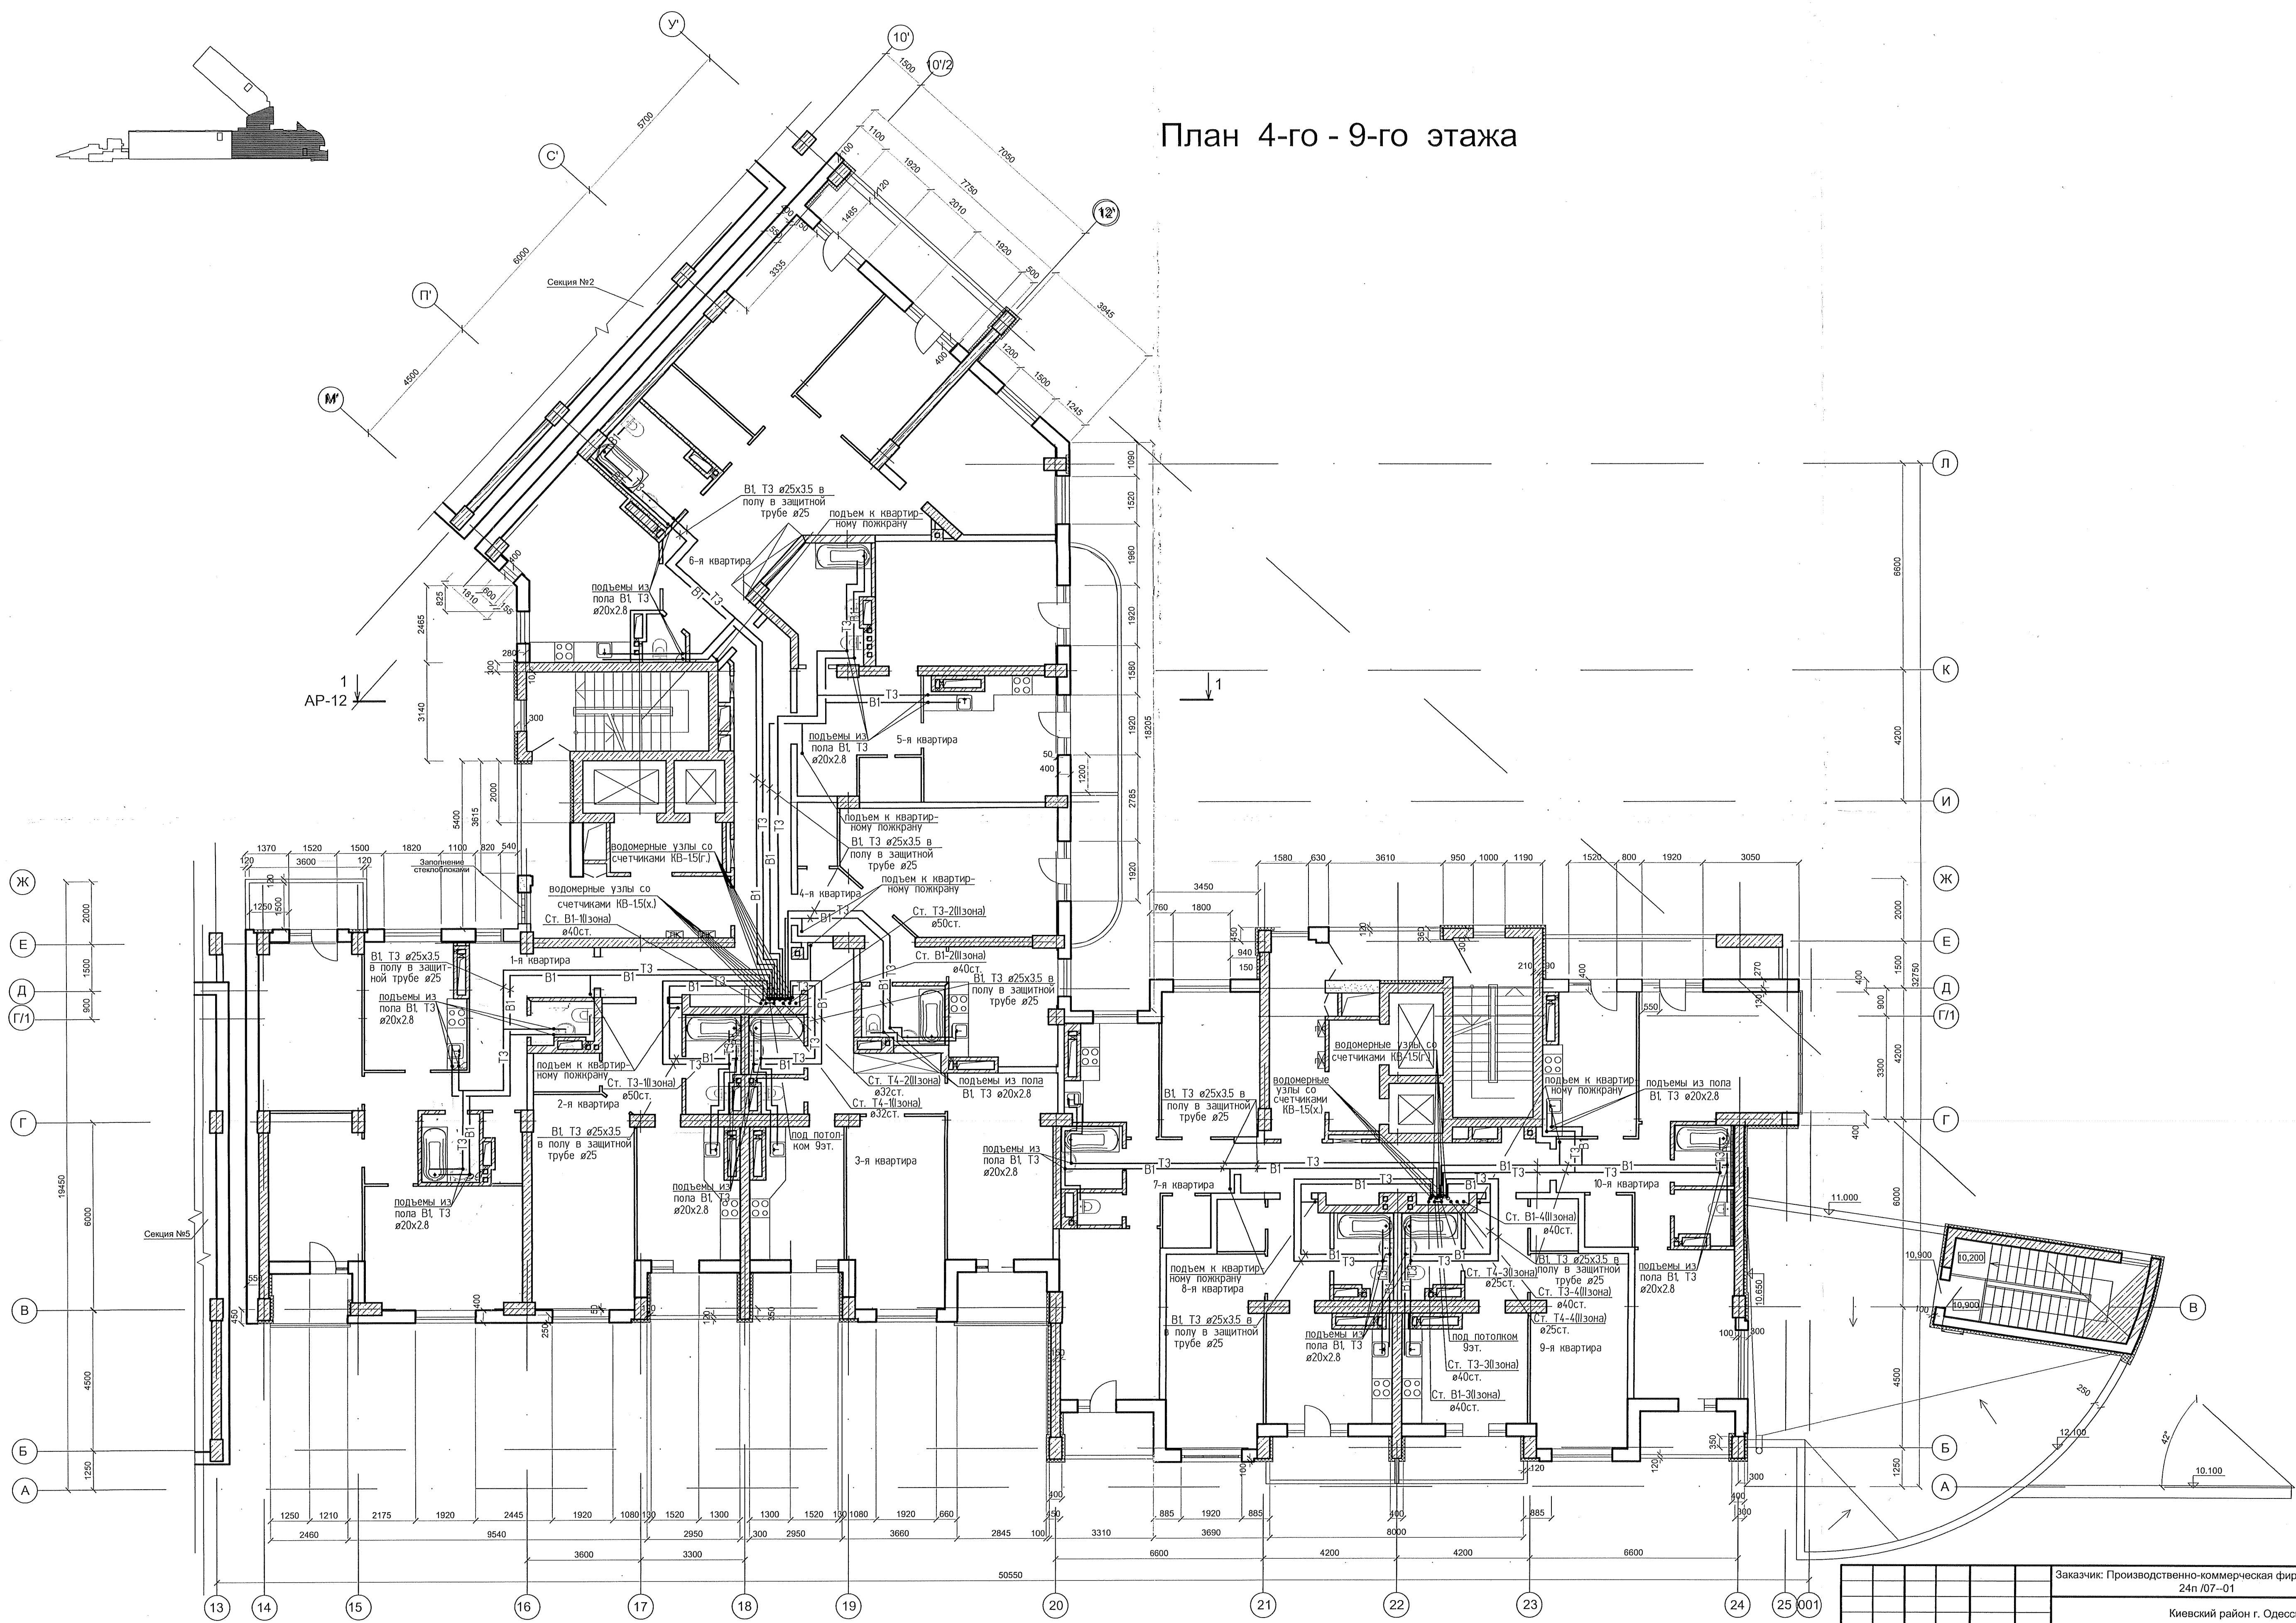

 
 



План 4-го - 9-го этажа

СОГЛАСОВАНО		Арх.	Канаская	04.08.	ЭОМ	Зинюева	04.08.
СОГЛАСОВАНО		КК	Гомонюк	04.08.	СС	Карпенко	04.08.
Изм. № подл.		Подпись и дата	Взамен инв. №				
			Гуляда				



						Заказчик: Производственно-коммерческая фирма "ТИРАС" ООО			ВК		
						24п /07-01					
						Киевский район г. Одессы					
						Жилой район IV - 3 "Дмитриевка"					
Изм.	Коп.	Лист	Модок	Подпись	Дата	14-16-ти этажный жилой дом со встроенно-пристроенными офисными помещениями, подземным паркингом и строениями обслуживания по ул. Корсакова № 5/2			Стадия    Лист    Листов		
ГАП		Волкова			04.08.						
Гл.спец.ВК		Мемрук			04.08.						
Проект.		Яремчук			04.08.						
Провер.		Мемрук			04.08.						
Секция 34.											
План 4-9-го этажей с сетями В-I, В-I-1, ТЗ-1, ТЗ-2, Т4-1, Т4-2.											