
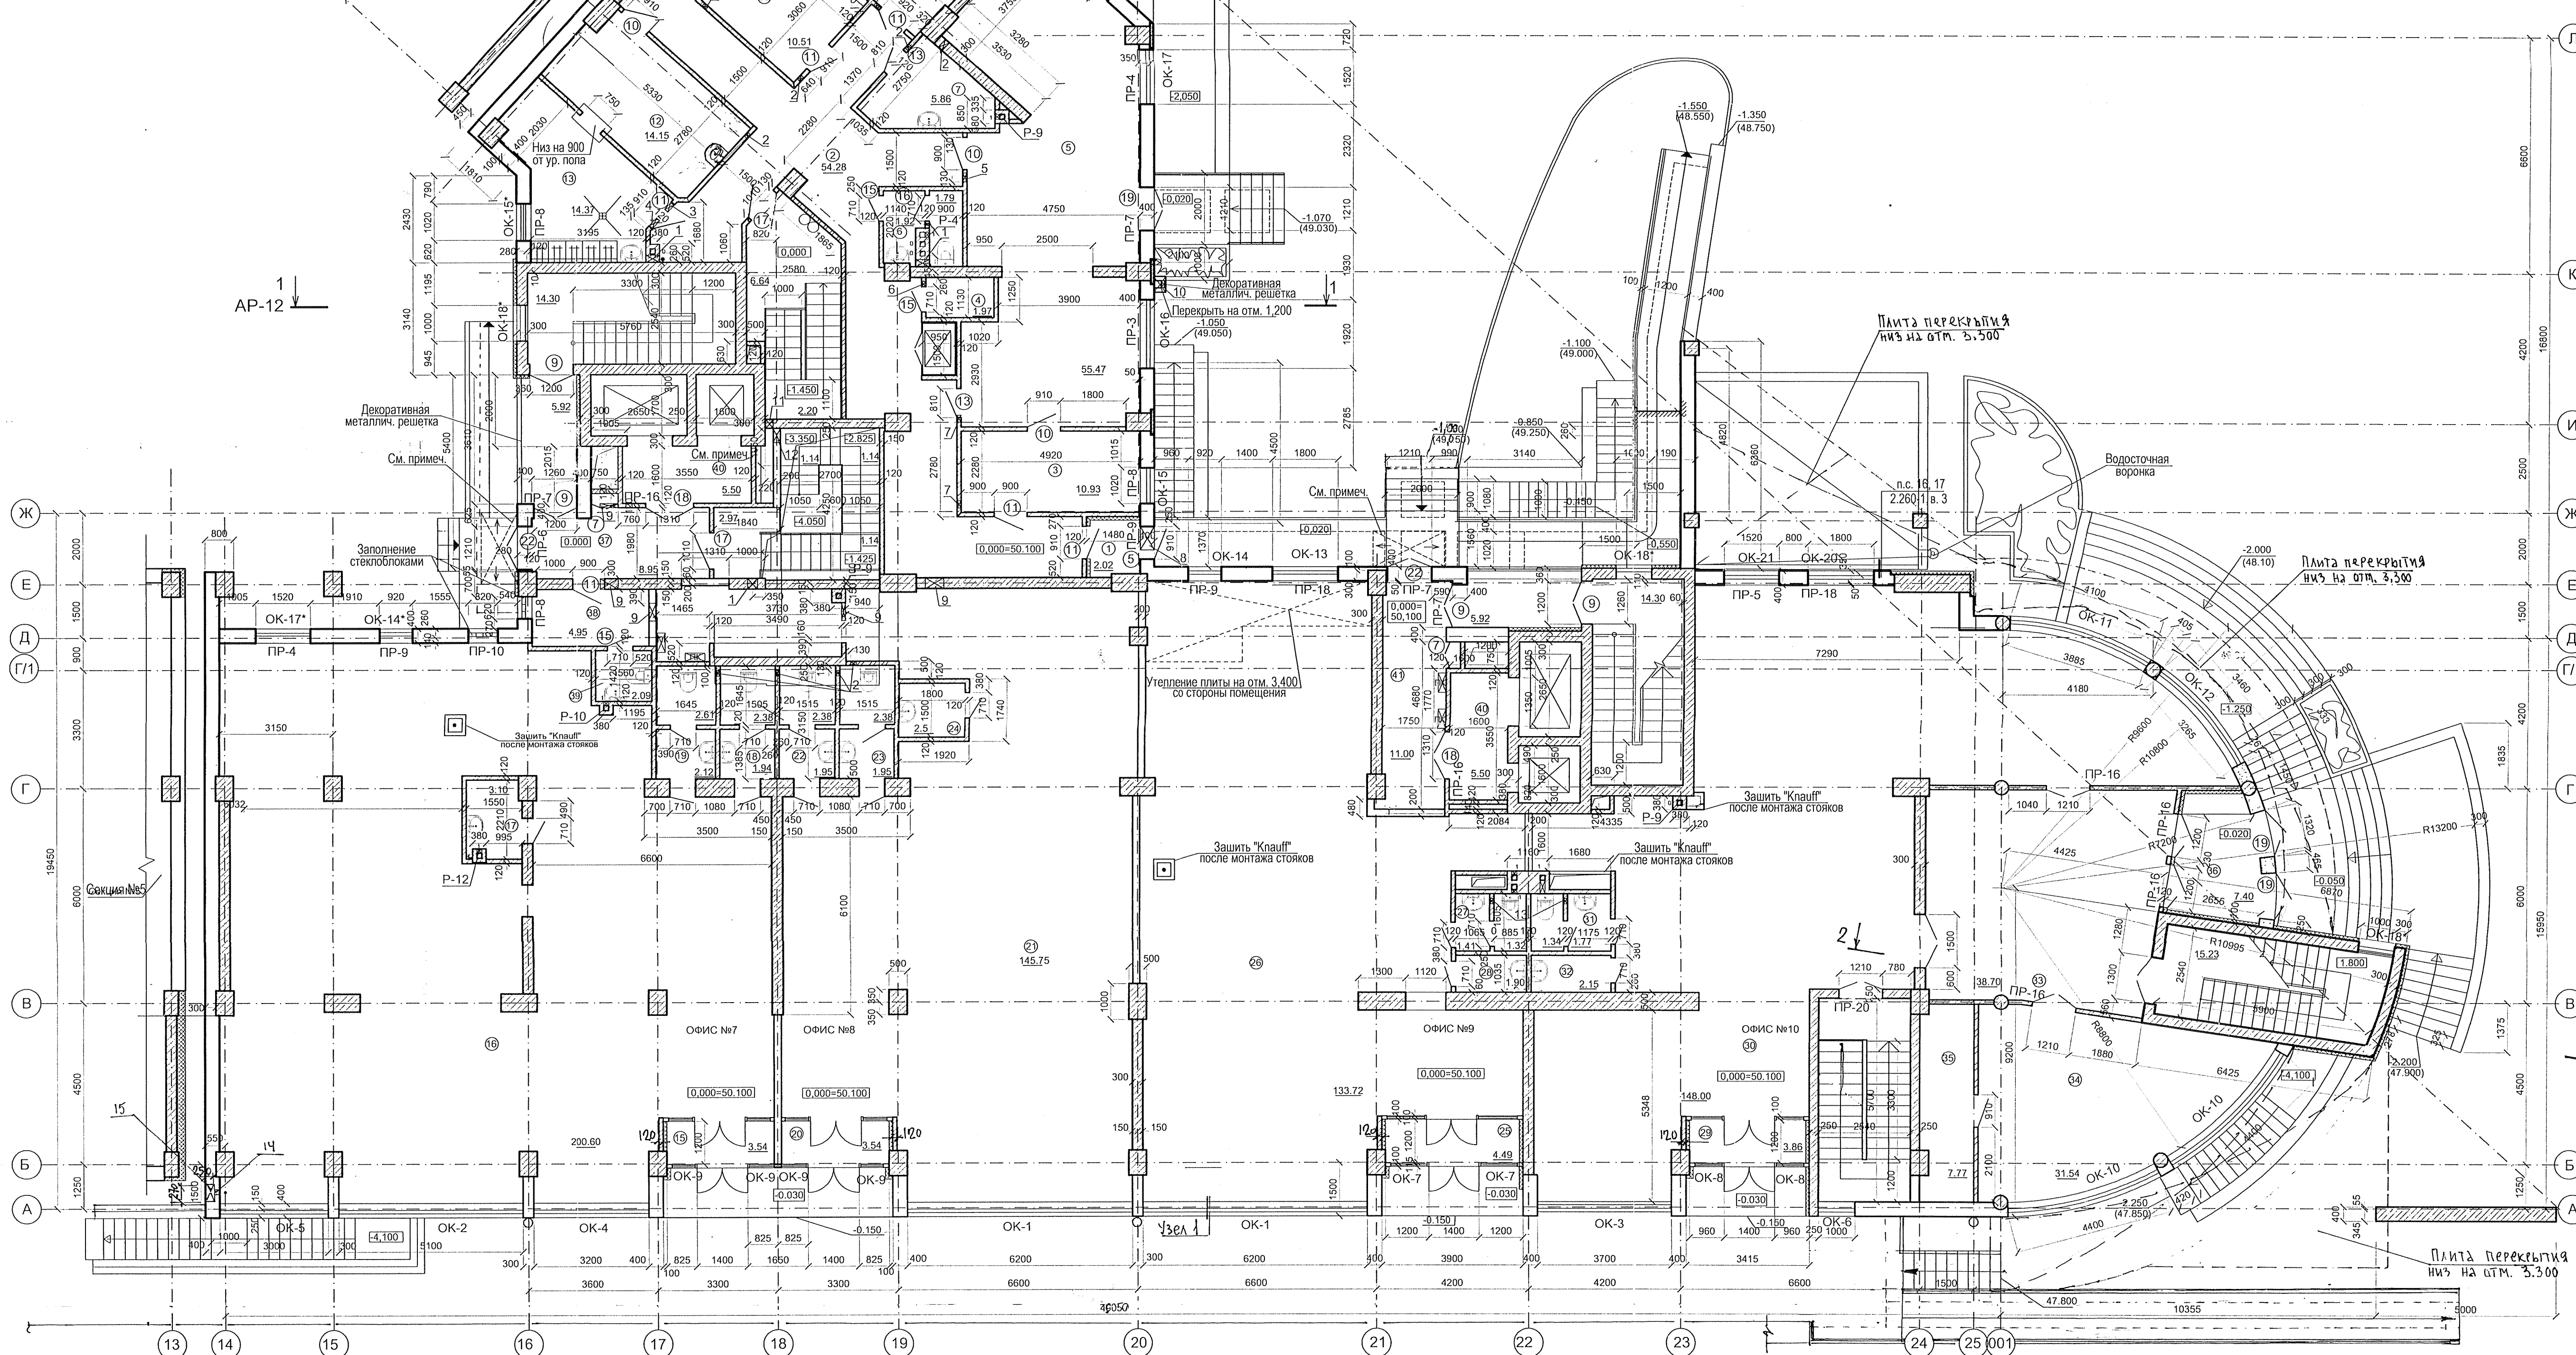
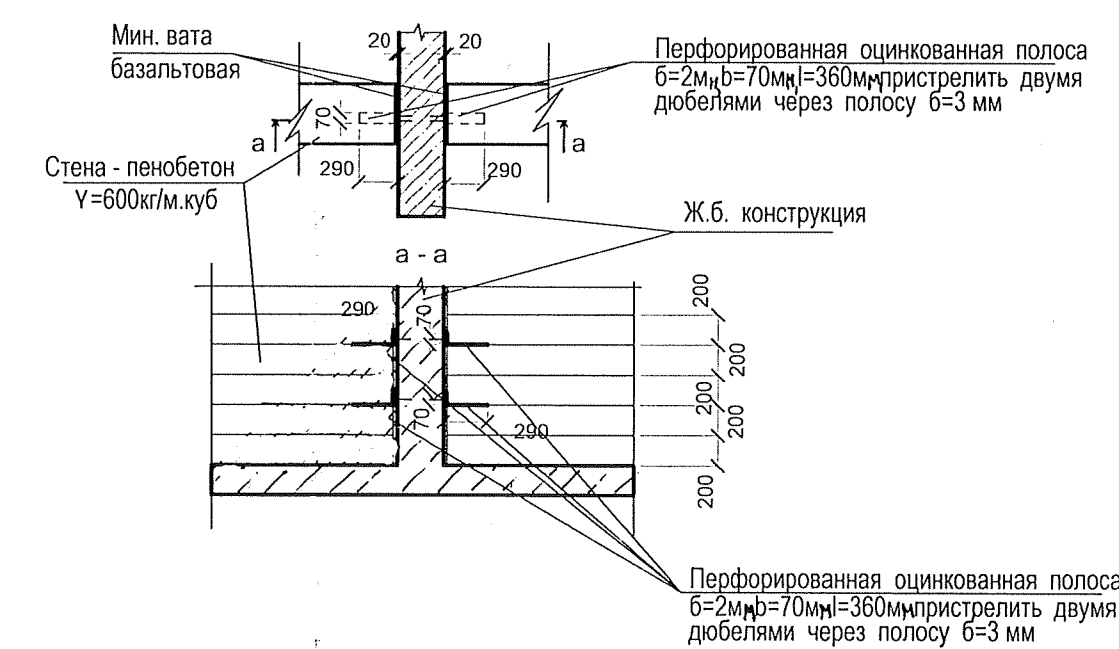
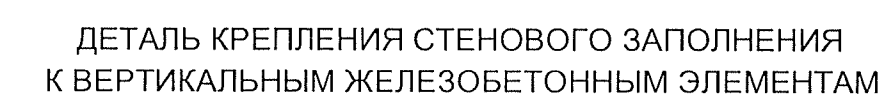


### План 1-го этажа

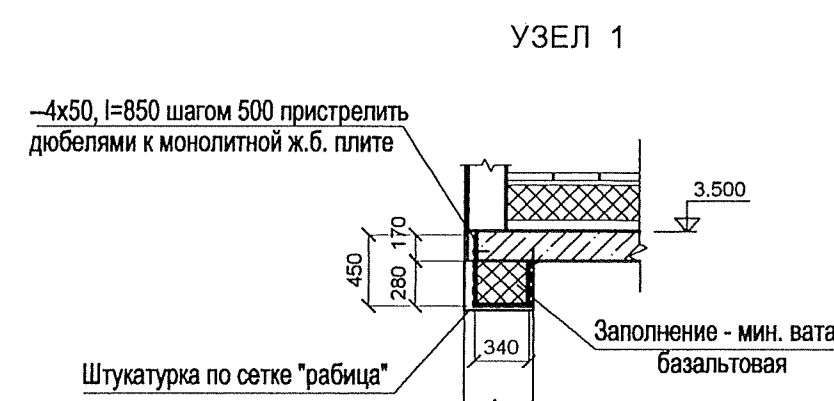

### ЭКСПЛИКАЦИЯ ПОМЕЩЕНИЙ

Номер помещения	Наименование	Площадь, м	Номер помещения	Наименование	Площадь, м
1	2	3	1	2	3
Аптека			Офис №9		
1	Тамбур	2.02	25	Тамбур	4.48
2	Коридор	54.28	26	Рабочее помещение	133.72
3	Кабинет заведующего	10.94	27	Санузел	2.73
4	Техническое помещение	1.97	28	Кладовая уборочного инвентаря	1.90
5	Зал обслуживания населения	55.47			
6	Санузел	3.83		Итого	142.84
7	Комната хранения предметов уборки	3.31			
8	Ассистенская с рабочим местом проинформатора-аналитика	24.40	Офис №10		
9	Заготовочная концентратов и полуфабрикатов (дефектарская)	11.27	29	Тамбур	3.86
10	Коридор	11.28	30	Рабочее помещение	148.00
11	Расфасовочная	10.51	31	Санузел	3.11
12	Стецилизационная посуды - дистилляционная	14.15	32	Кладовая уборочного инвентаря	2.15
13	Мосная	14.37	33	Вестибюль	38.70
	Лестничная площадка	6.64	34	Рабочее помещение	31.54
	Итого	224.44	35	Подсобное помещение	7.77
			36	Тамбур	7.40
Офис №7					
15	Тамбур	3.54		Итого	242.53
16	Рабочее помещение	200.60			
17	Кладовая уборочного инвентаря	3.10	Встроенные помещения жилого дома		
18	Санузел	4.32	37	Вестибюль	8.95
19	Санузел	4.73	38	Помещение консьержа	4.85
			39	Санузел консьержа	2.09
	Итого	216.29	40,40*	Лифтовый холл	11.00
			41	Вестибюль	11.00
Офис №8				Лестничная площадка	2.97
20	Тамбур	3.54		Итого	40.96
21	Рабочее помещение	145.75			
22	Санузел	4.32			
23	Санузел	4.32			
24	Кладовая уборочного инвентаря	2.50			
	Итого	160.43			

## ЭКСПЛИКАЦИЯ ОТВЕРСТИЙ

№ № отв.	Размеры, мм		Оти, шт/39	Назначение	
1	200	300	ур. 4, пола этажа	БК	
2	150	250	2,900	ОВ	
3	250	250	2,900	ОВ	
4	250	300	2,700	ОВ	
5	250	300	2,900	ОВ	
6	150	250	2,900	ОВ	
7	200	250	2,900	ОВ	
8	650	400	2,700	ОВ	
9	500	350	2,850	ОВ	
10	200	200	1,200	ОВ	
11	200	500	2,800	ЭОМ	
12	400	400	2,900	ЭОМ	
13	150	150	3,100	ОВ	
14	100	100	0,450	БК	
15	шиша 250x270		310	0,450	БК

Внутренние поверхности шахт дымоудаления и вентканалов оштукатуривать по мере возведения кладки.  
 Перегородки в местах прохода инженерных коммуникаций возводить после окончания их монтажа.  
 Перекрытия разработаны из черт. марки КУЖ.  
 Козырьки над входами в здание выполнить из поликарбонатных плит по металлическому кронштейнам (см. черт. м. КУЖ).  
 Крепление стенового заполнения в вертикальным железобетонным элементам (колоннам, диафрагмам жесткости ) выполнять по детали на нижнем листе.

						Заказчик: Производственно-коммерческая фирма "ТИРАС" ООО 24п 107-01	АР
						Киевский район г. Одессы Жилой район IV - 3 "Дмитриевка"	
Изм.	Кол.	Лист	№ док.	Подпись	Дата		
Гл. арх.	Шинкаренко	04.08				14-16-ти этажный жилой дом со встроенно-пристроенными офисными помещениями, подвалами паркингом и техническим обслуживанию ул. Короленко № 5/2	Стадия Лист Листов
Гл. спец.	Остроуский	04.08					P 3
ГАП	Волова	04.08				СЕКЦИЯ М 3,4	
Разраб.	Каневская	04.08				План 1-го этажа M1:100	ООО "Гражданпроект" лицензия АВ №118761
Провер.	Волова	04.08					