


[illegible]

Номер по-	Наименование	Площадь, м²
	2	3
Офис №10		
1	Приемная	27.43
2	Кабинет бухгалтера	17.15
3	Кабинет директора	25.52
	Итого	

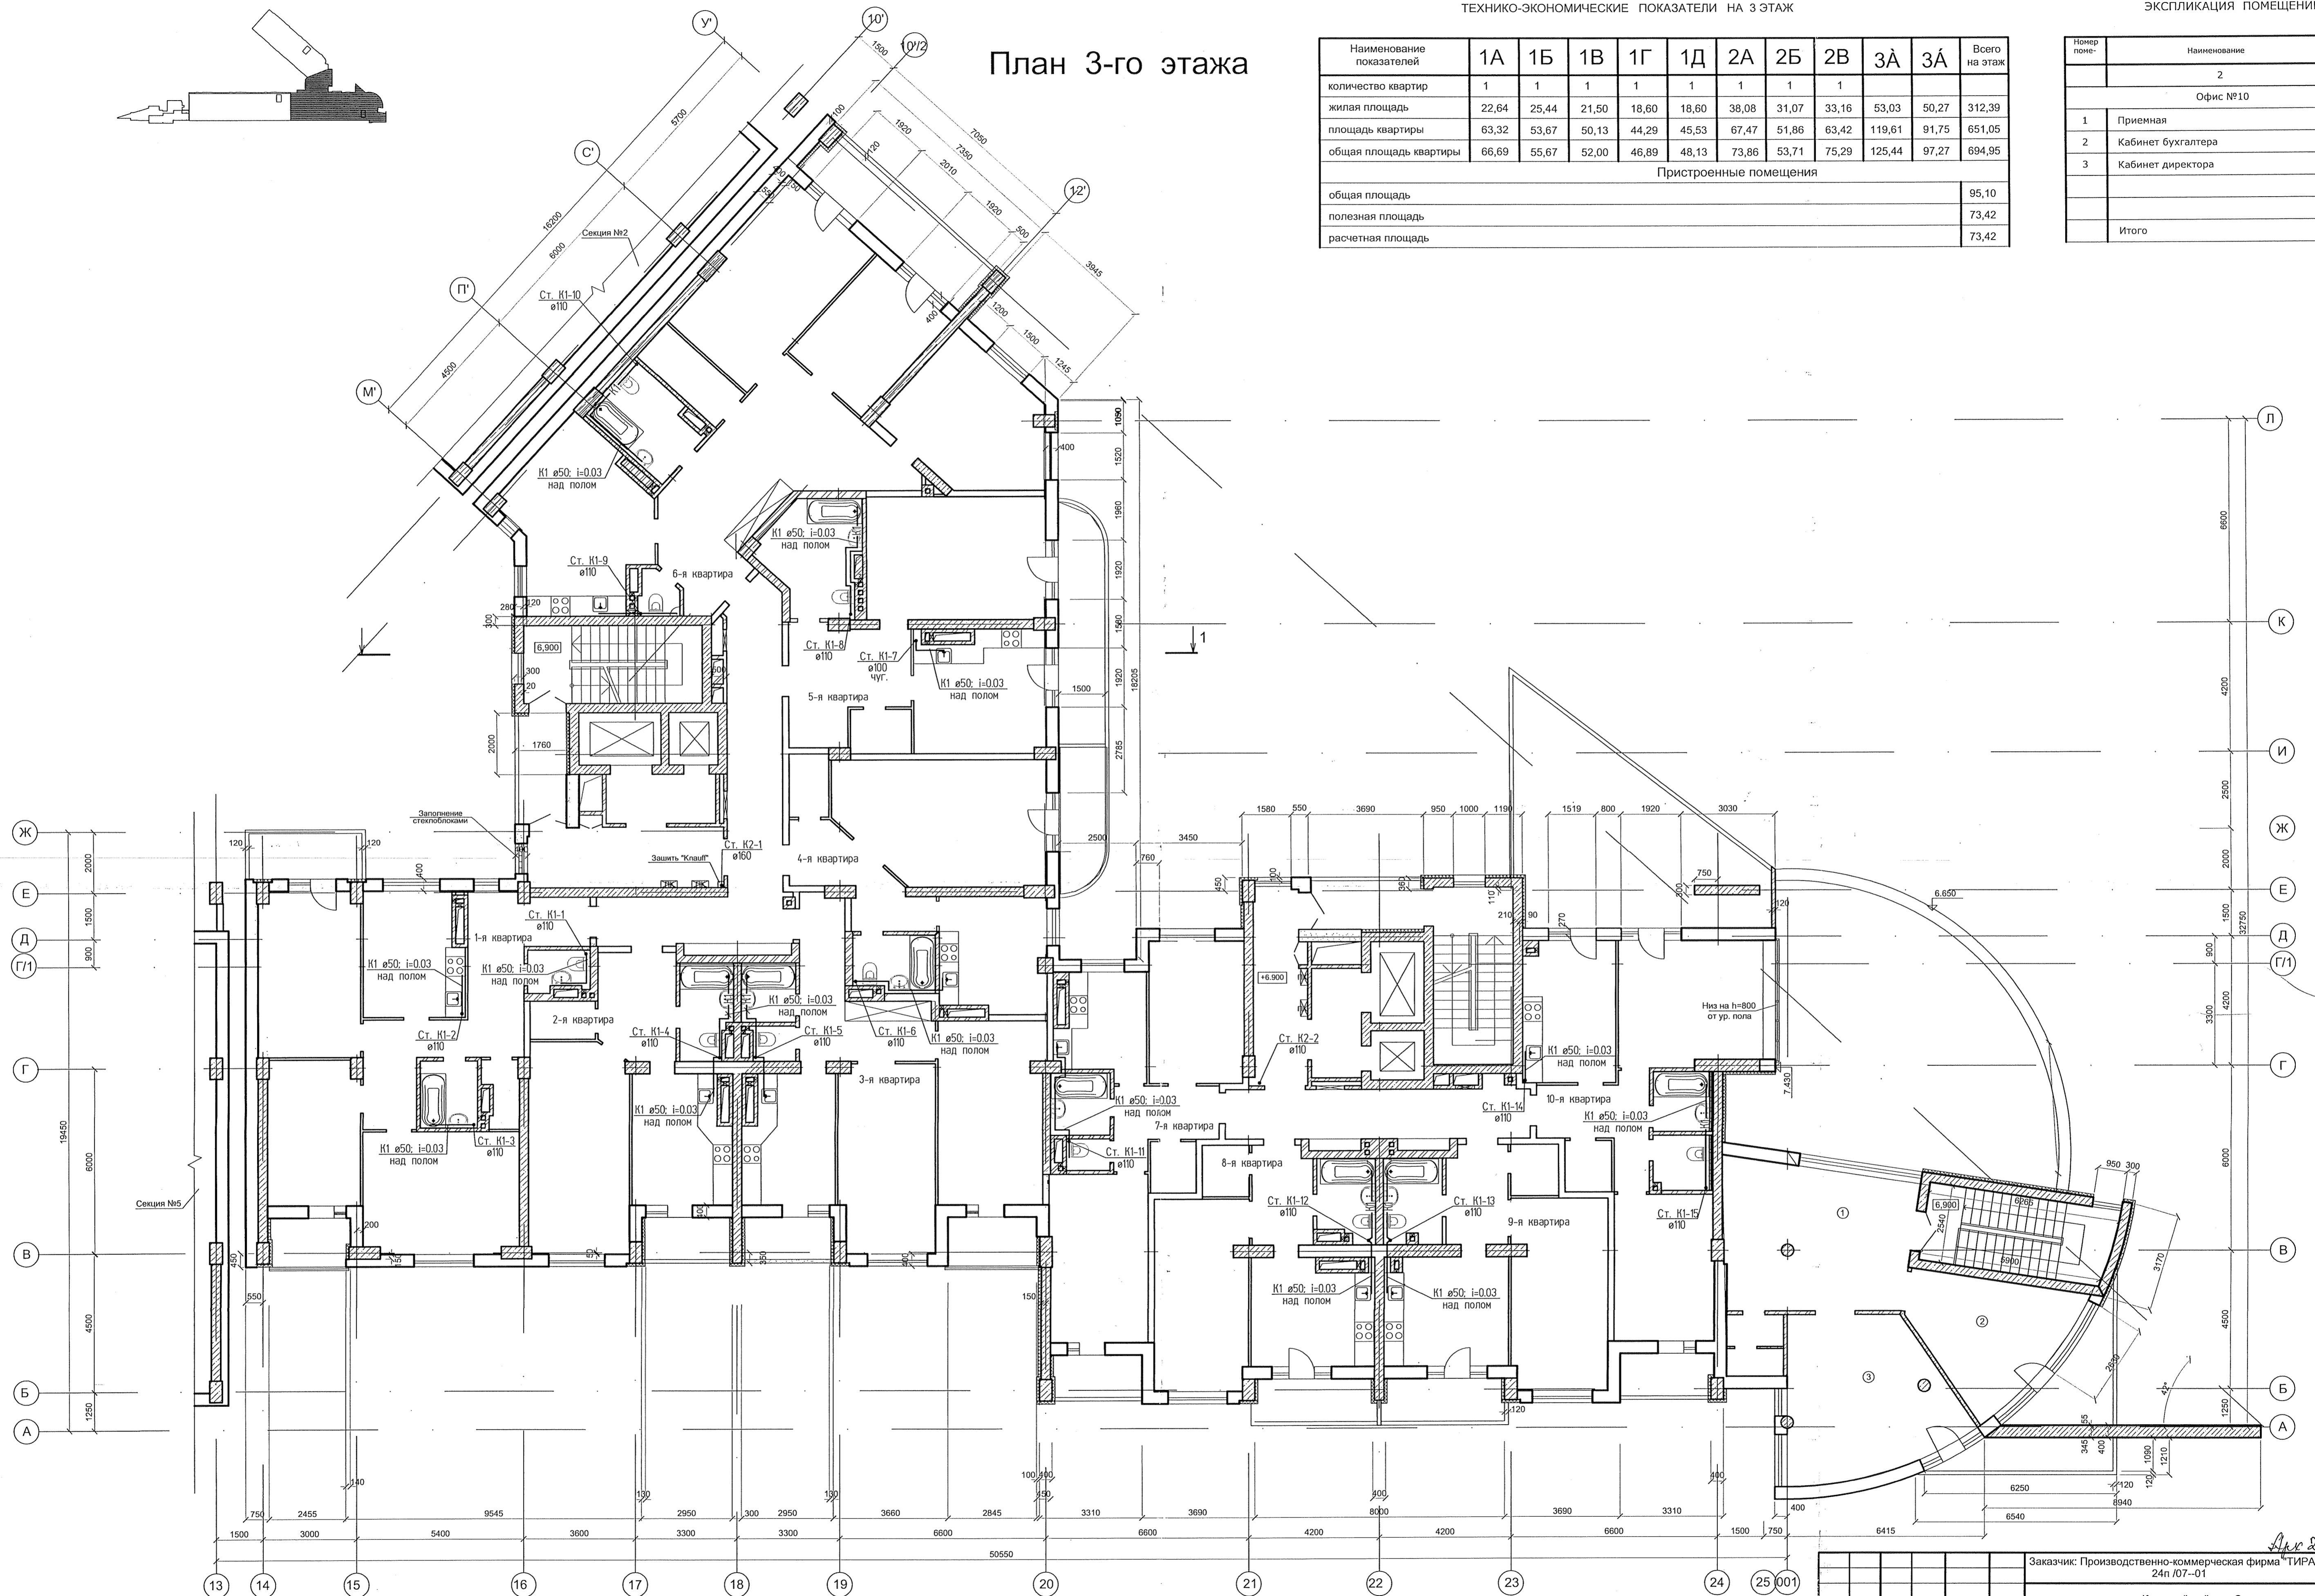

Apr 202 - 16^a

Заказчик: Производственно-коммерческая фирма "ТИРАС" ООО 24п /07--01	ВК
---	----

Киевский район г. Одессы
Жилой район IV - 3 "Дмитриевка"

14-16-ти этажный жилой дом со встроенно-пристроенными офисными помещениями, подземным паркингом и строениями обслуживания по ул. Королева № 5 /2	Стадия	Лист	Листов
	Р	9	

08	Секции 3.4.	ООО "Гражданпроект" лицензия АВ №118761
08	План 3-го этажа с сетями К1, К2, К1-1.	

ООО "Гражданпроект"
лицензия АВ №118761