

ВІДОМІСТЬ КРЕСЛЕНЬ

Аркуш	Найменування	Примітка
1	Загальні дані	
2	ФАСАД У ВІСЯХ 1-7. ФАСАД У ВІСЯХ 7-1.	
3	ФАСАД У ВІСЯХ А-Г. ФАСАД У ВІСЯХ Г-А.	
4	ПЛАН 1-го ПОВЕРХУ НА ПОЗН +0,000.	
5	ПЛАН 2-го ПОВЕРХУ НА ПОЗН +2,780.	
6	ПЛАН ПОКРІВЛІ.	
7	РОЗРІЗ 1-1.	
8	РОЗРІЗ 2-2.	
9	Водопровід. План прим. на позн.+0,000.	
10	Водопровід. План прим. на позн.+2,780.	
11	Каналізація. План прим. на позн.+0,000.	
12	Каналізація. План прим. на позн.+2,780	
13	Опалення. План прим. на позн.+0,000.	
14	Опалення. План прим. на позн.+2,780.	
15	Вентиляція. План прим. на позн.+0,000.	
16	Вентиляція. План прим. на позн.+2,780	
17	План приміщень на позн. +0,000 з розстановкою електроустаткування.	
18	План приміщень на позн. +2,780 з розстановкою електроустаткування.	
19	План приміщень на позн. +0,000 з розстановкою електроосвітлення	
20	План приміщень на позн. +2,780 з розстановкою електроосвітлення	
21	План приміщень на позн. +0,000 з мережами пожежної сигналізації та сигналізації загазованості	
22	План приміщень на позн. +2,780 з мережами пожежної сигналізації та сигналізації загазованості	

Узгоджено

натом. інв. №

Підп. і дата

Інв. № ориг.

Додаток №3

Запит цінових пропозицій на закупівлю послуг з виготовлення і розміщення тимчасових споруд для життєзабезпечення (тимчасового проживання) внутрішньо переміщених осіб в м. Чернігів, вул. Володимира Дрозда


Багатоквартирний житловий будинок
для тимчасового проживання

Аркуш

1

ПЛАН 1-го ПОВЕРХУ НА ПОЗН +0,000
(М1:100)

ФАСАД У ВІСЯХ 1-7
(М1:100)

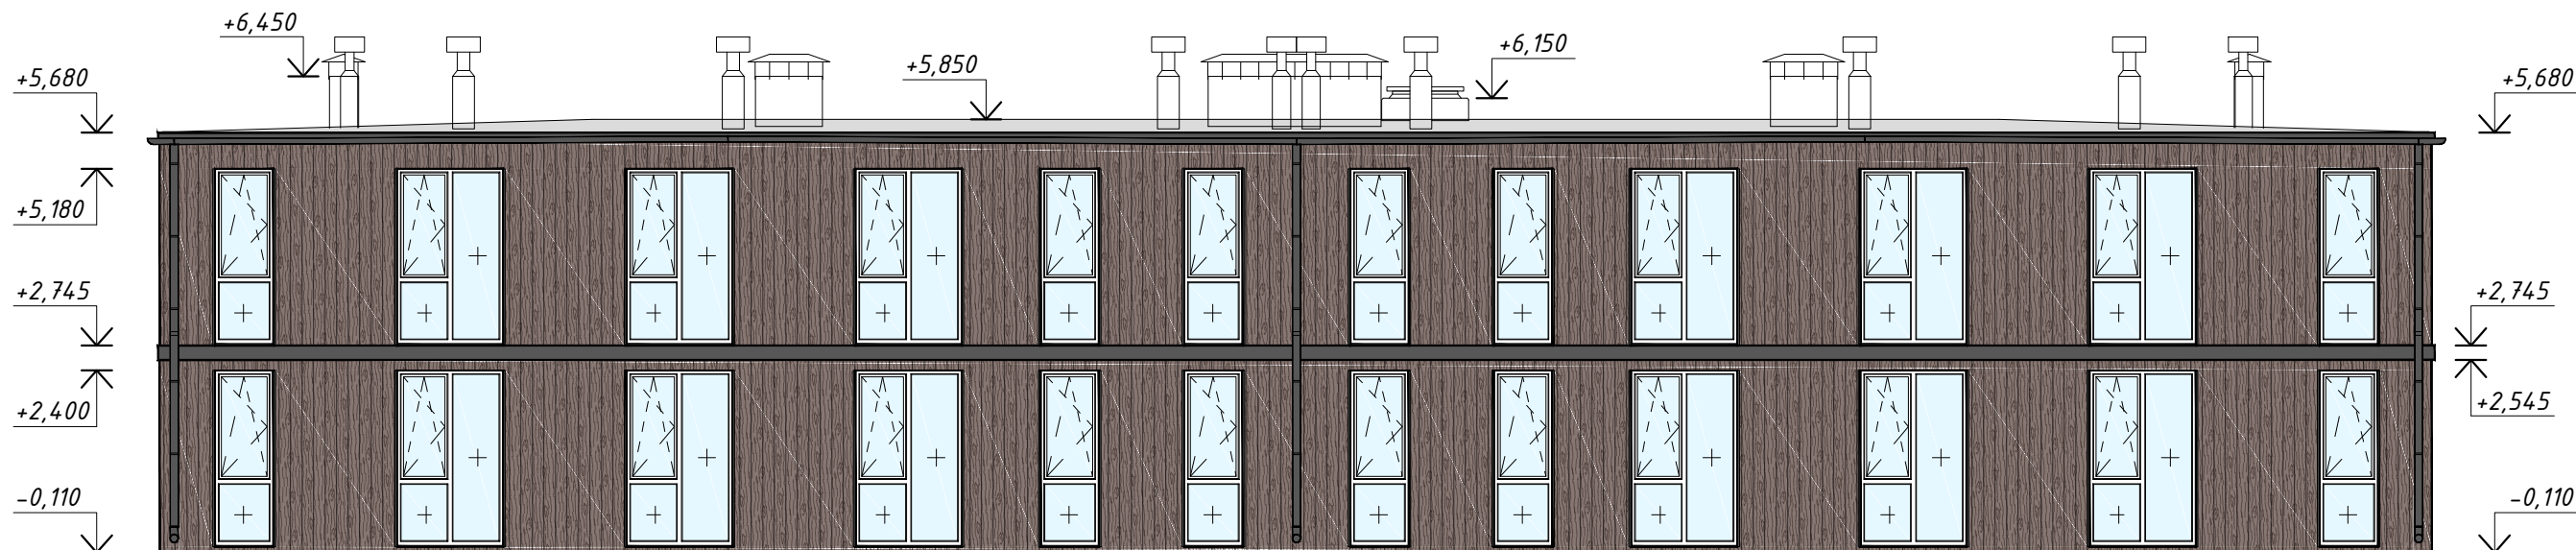


ФАСАД У ВІСЯХ 7-1
(М1:100)




Узгоджено	
натом. інв. №	
Підп. і дата	
Інв. № ориг.	

Додаток №3		
Запит цінкових пропозицій на закупівлю послуг з виготовлення і розміщення тимчасових споруд для життєзабезпечення (тимчасового проживання) внутрішньо переміщених осіб в м. Чернігів, вул. Володимира Дрозда		
Багатоквартирний житловий будинок для тимчасового проживання	Аркуш	
	2	
ФАСАД У ВІСЯХ 1-7 (М1:100) ФАСАД У ВІСЯХ 7-1 (М1:100)		

ФАСАД У ВІСЯХ А-Г
(М1:100)

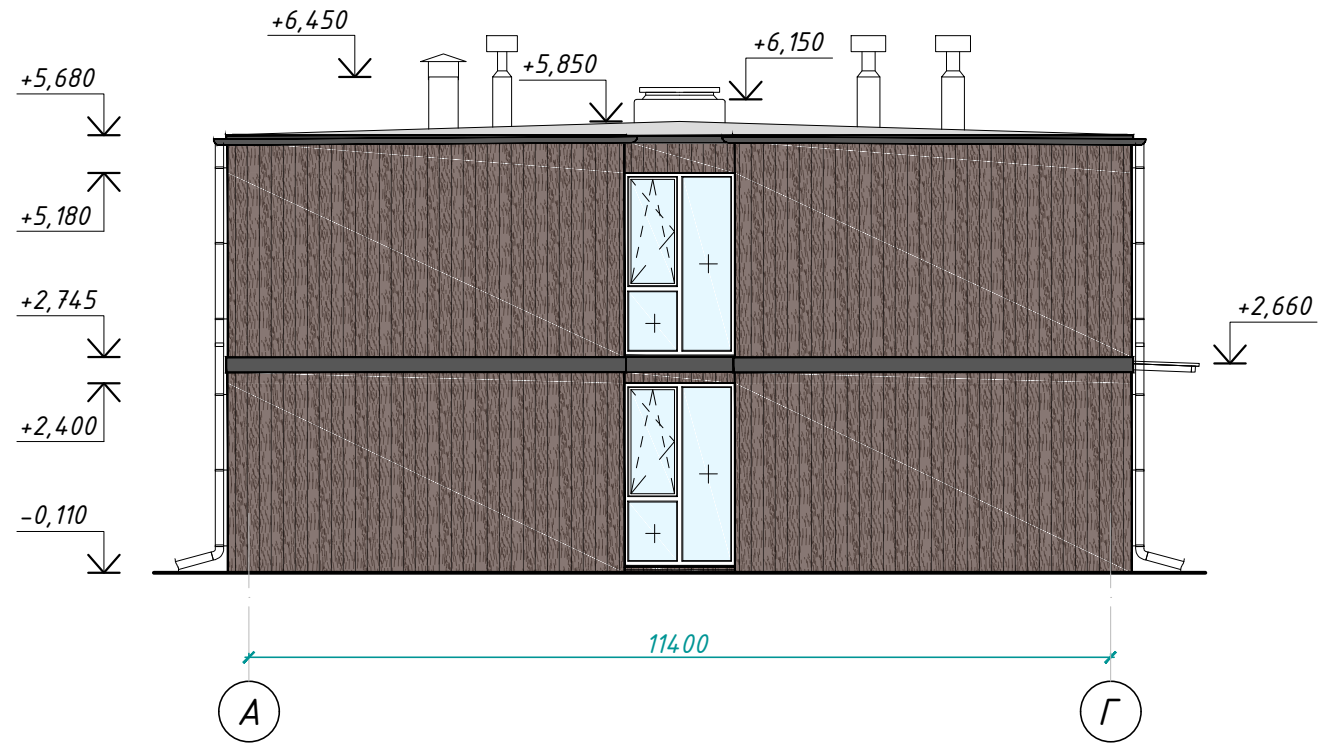


ФАСАД У ВІСЯХ Г-А
(М1:100)

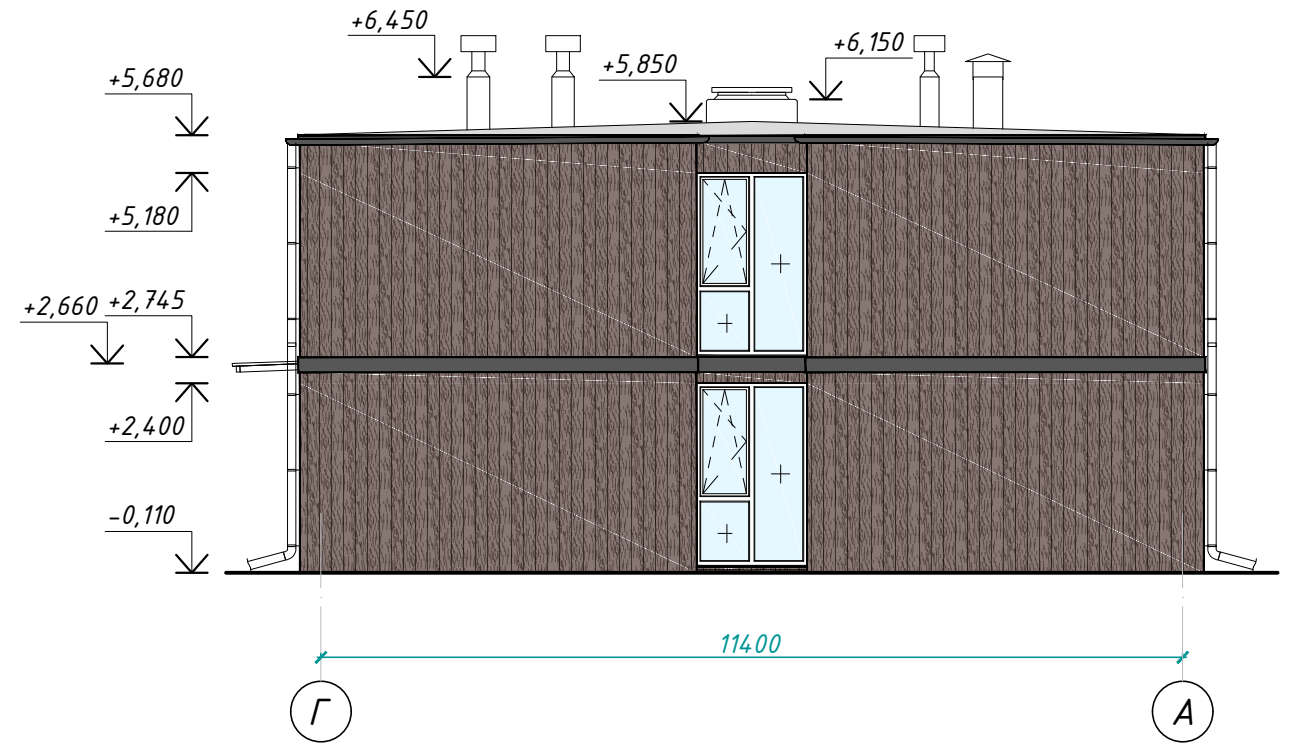

Узгоджено	
натом. інв. №	
Підп. і дата	
Інв. № ориг.	

Додаток №3			
Запит цінових пропозицій на закупівлю послуг з виготовлення і розміщення тимчасових споруд для життєзабезпечення (тимчасового проживання) внутрішньо переміщених осіб в м. Чернігів, вул. Володимира Дрозда			
Багатоквартирний житловий будинок для тимчасового проживання			Аркуш
			3
ФАСАД У ВІСЯХ А-Г (М1:100) ФАСАД У ВІСЯХ Г-А (М1:100)			

ПЛАН 1-го ПОВЕРХУ НА ПОЗН +0,000 (М1:100)

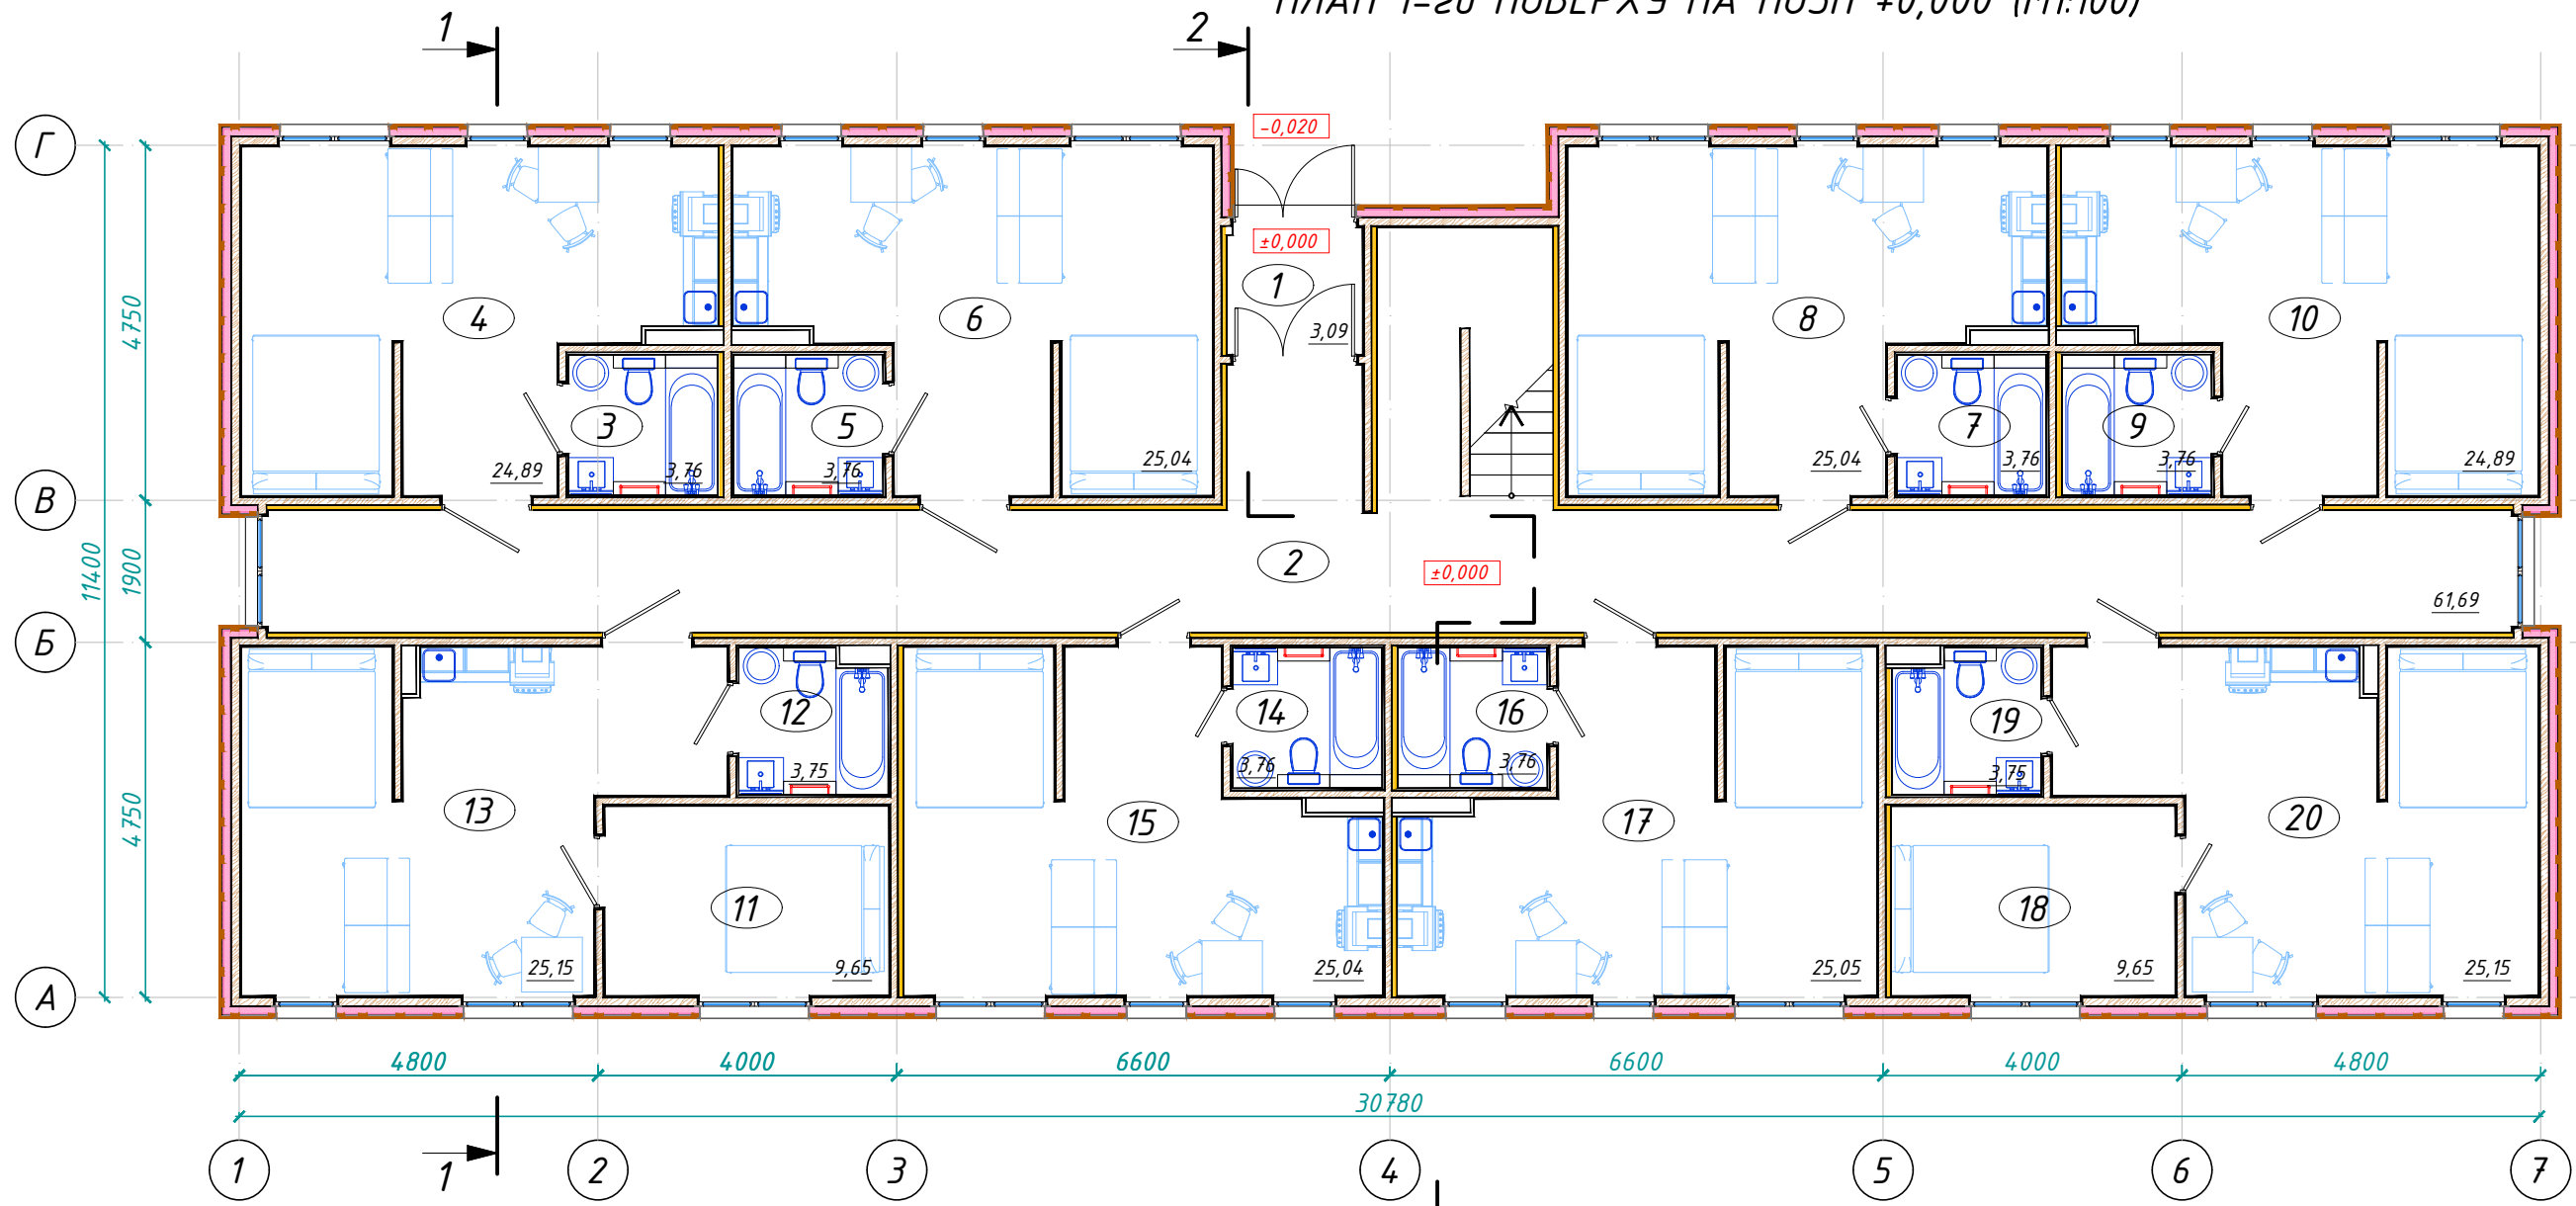

ЕКСПЛІКАЦІЯ ПРИМІЩЕНЬ 1-го ПОВЕРХУ НА ПОЗНАЧЦІ ±0,000

№ п.п.	Найменування	Площа м ²	Категорія з вибухово-пожежної та пожежної небезпеки
1	Тамбур	3,09	
2	Коридор	61,69	
3	Санвузол	3,76	
4	Вітальня	24,89	
5	Санвузол	3,76	
6	Вітальня	25,04	
7	Санвузол	3,76	
8	Вітальня	25,04	
9	Санвузол	3,76	
10	Вітальня	24,89	
11	Спальня	9,65	

№ п.п.	Найменування	Площа м ²	Категорія з вибухово-пожежної та пожежної небезпеки
12	Санвузол	3,75	
13	Вітальня	25,15	
14	Санвузол	3,76	
15	Вітальня	25,04	
16	Санвузол	3,76	
17	Вітальня	25,05	
18	Спальня	9,65	
19	Санвузол	3,75	
20	Вітальня	25,15	
Загальна площа по 1-му поверху		314,39	

Додаток №3

Запит цінкових пропозицій на закупівлю послуг з виготовлення і розміщення тимчасових споруд для життєзабезпечення (тимчасового проживання) внутрішньо переміщених осіб в м. Чернігів, вул. Володимира Дрозда

Багатоквартирний житловий будинок для тимчасового проживання


Аркуш

4

ПЛАН 1-го ПОВЕРХУ НА ПОЗН +0,000 (М1:100)

Узгоджено
натом. інв. №
Підп. і дата
Інв. № ориг.

ПЛАН 2-го ПОВЕРХУ НА ПОЗН +2,780 (М1:100)

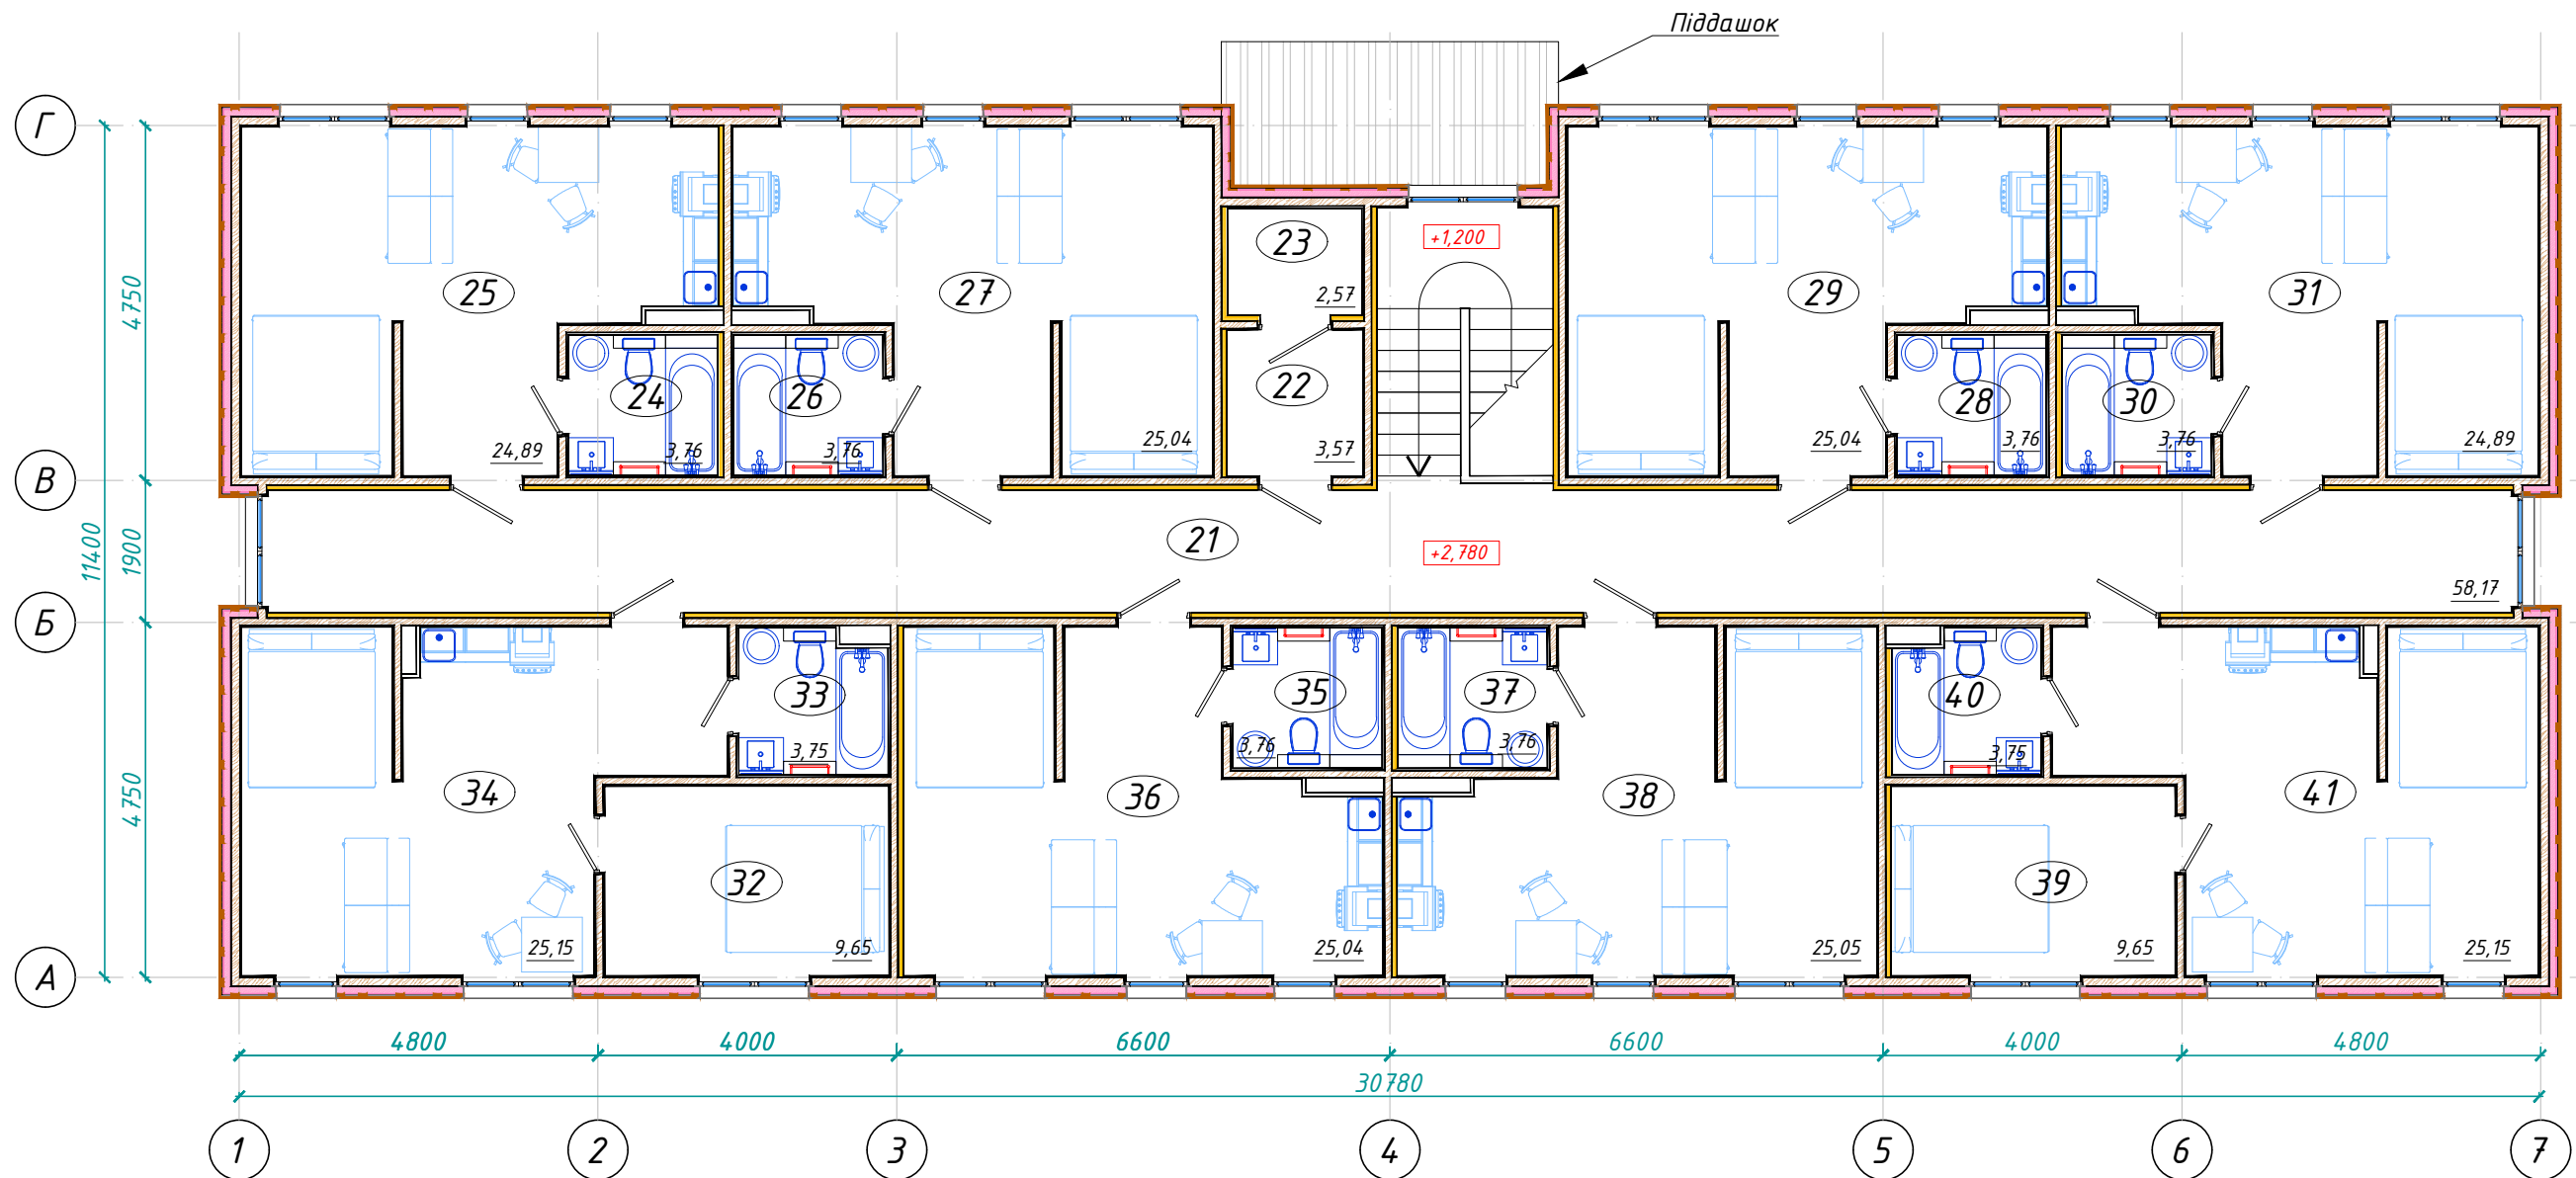

ЕКСПЛІКАЦІЯ ПРИМІЩЕНЬ 1-го ПОВЕРХУ НА ПОЗНАЧЦІ ±0,000

№ п.п.	Найменування	Площа м ²	Категорія з вибухово-пожежної та пожежної небезпеки
1	2	3	4
21	Коридор	58,17	
22	Технічне приміщення	3,57	
23	Технічне приміщення	2,57	
24	Санвузол	3,76	
25	Вітальня	24,89	
26	Санвузол	3,76	
27	Вітальня	25,04	
28	Санвузол	3,76	
29	Вітальня	25,04	
30	Санвузол	3,76	
31	Вітальня	24,89	

№ п.п.	Найменування	Площа м ²	Категорія з вибухово-пожежної та пожежної небезпеки
1	2	3	4
32	Спальня	9,65	
33	Санвузол	3,75	
34	Вітальня	25,15	
35	Санвузол	3,76	
36	Вітальня	25,04	
37	Санвузол	3,76	
38	Вітальня	25,05	
39	Спальня	9,65	
40	Санвузол	3,75	
41	Вітальня	25,15	
Загальна площа по 2-му поверху		313,92	
Загальна площа на по будинку		628,31	

Додаток №3

Запит цінових пропозицій на закупівлю послуг з виготовлення і розміщення тимчасових споруд для життєзабезпечення (тимчасового проживання) внутрішньо переміщених осіб в м. Чернівці, вул. Володимира Дрозда


Багатоквартирний житловий будинок для тимчасового проживання

Аркуш
5

ПЛАН 2-го ПОВЕРХУ НА ПОЗН +2,780 (М1:100)

Узгоджено
натом. інв. №
Підп. і дата
інв. № ориг.

ПЛАН ПОКРІВЛІ (М1:100)

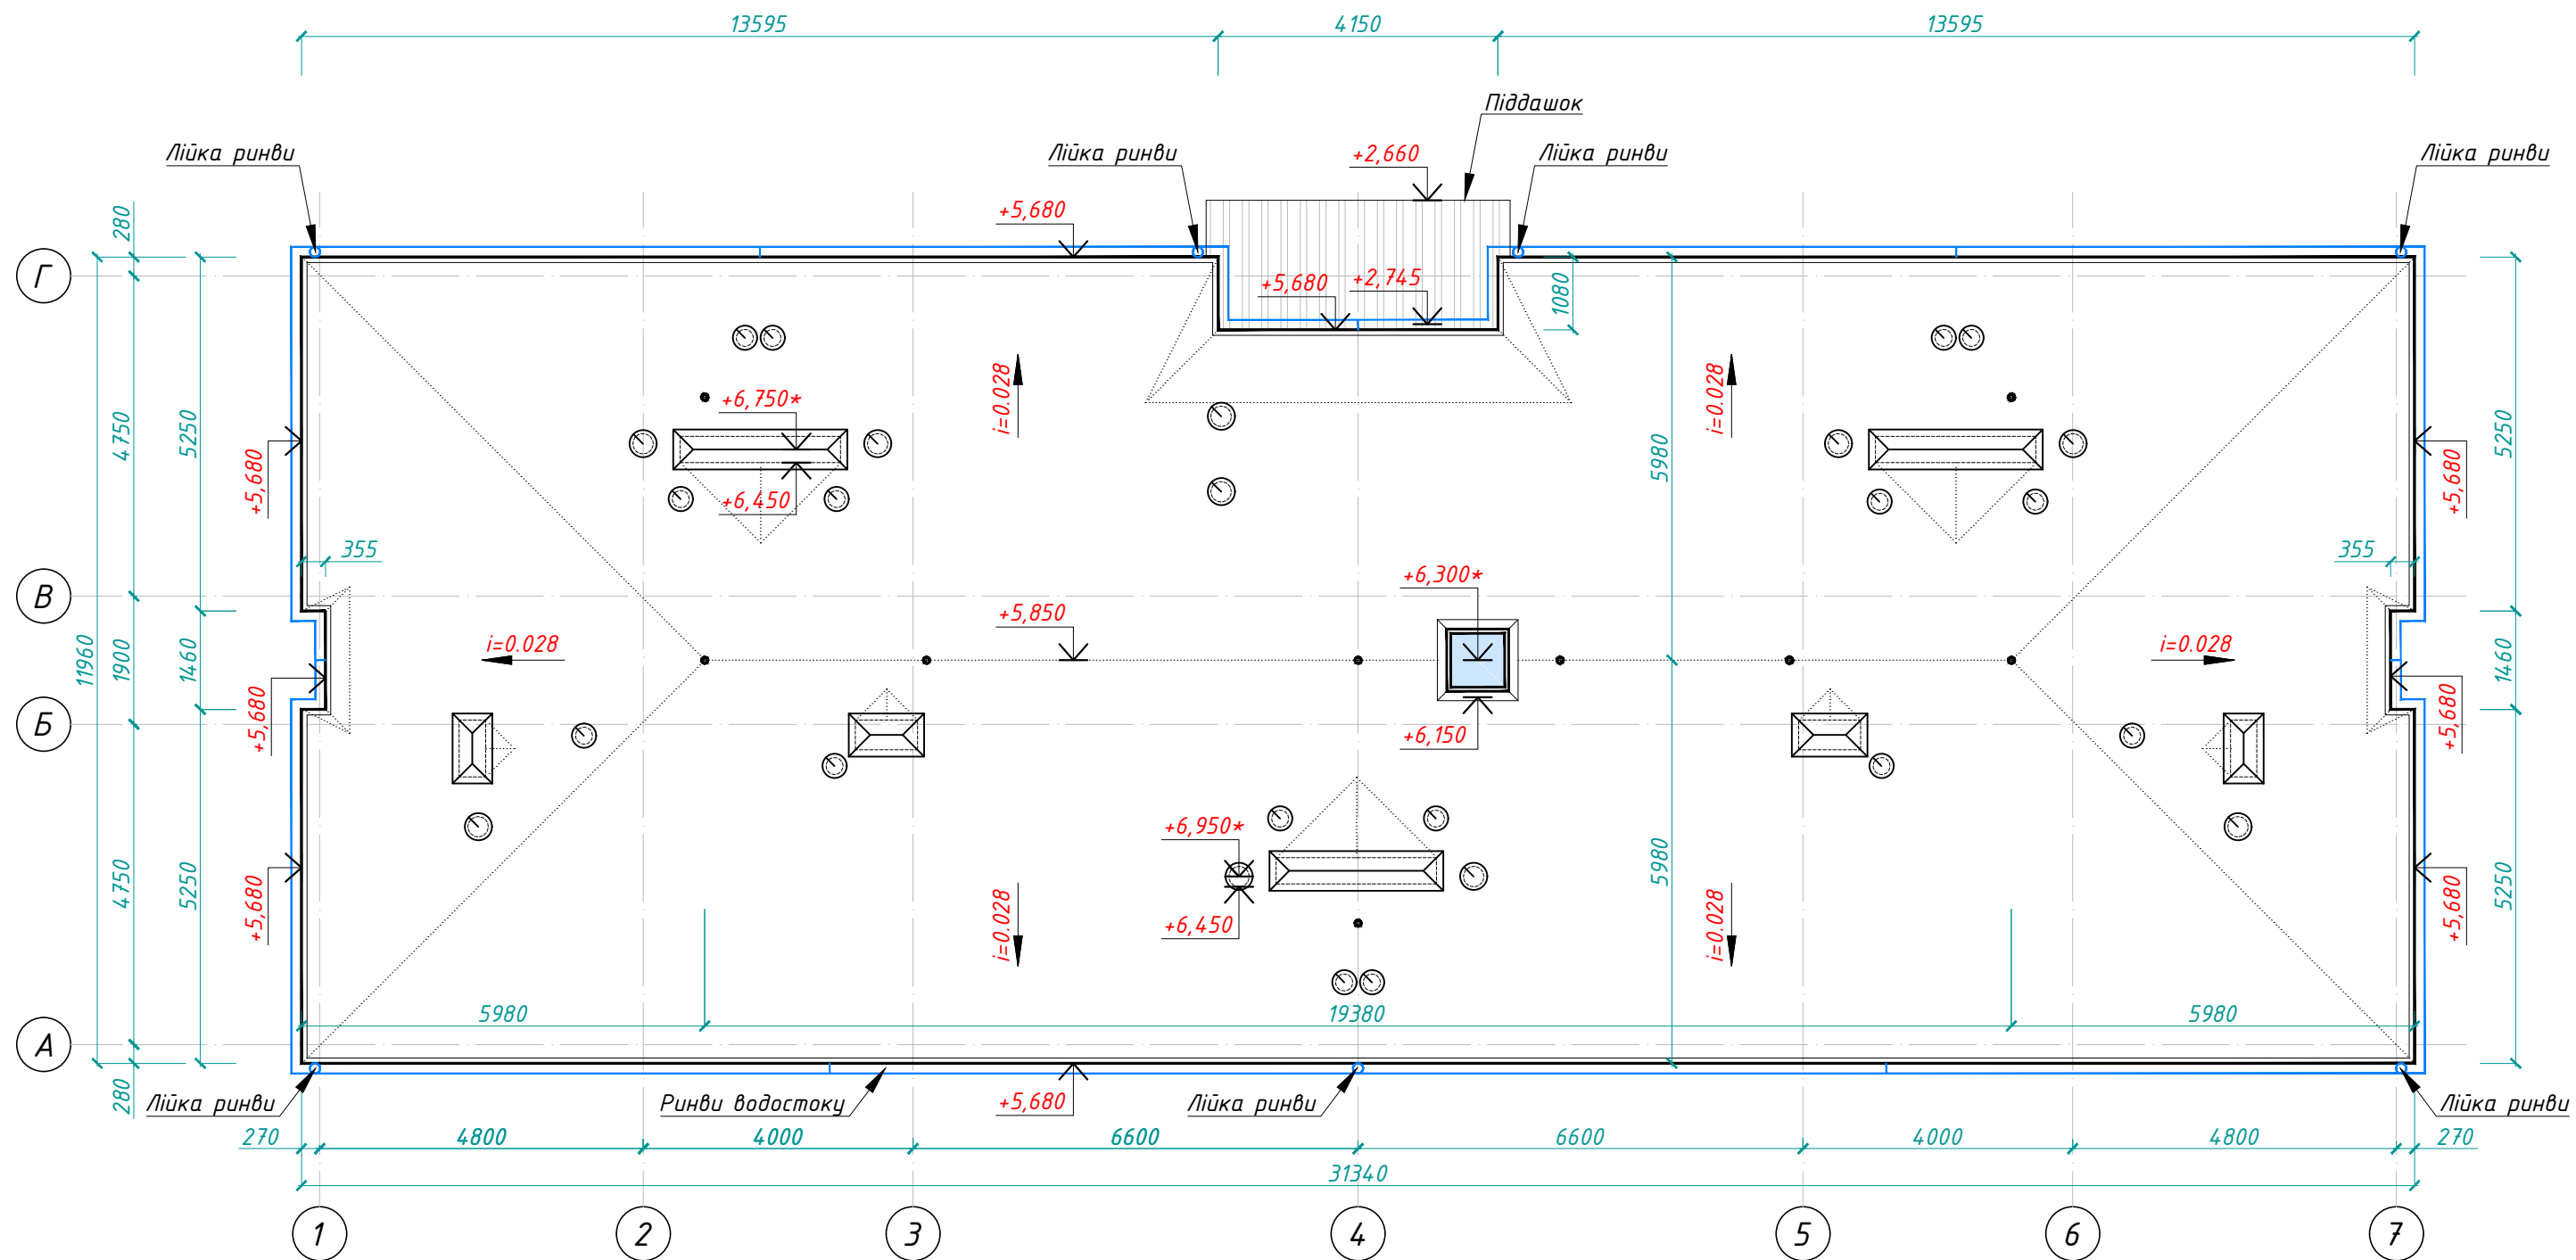


Інв. № ориг.	
Підп. і дата	
натом. інв. №	
Узгоджено	

		Додаток №3	
		Запит цінових пропозицій на закупівлю послуг з виготовлення і розміщення тимчасових споруд для життєзабезпечення (тимчасового проживання) внутрішньо переміщених осіб в м. Чернігів, вул. Володимира Дрозда	
		Багатоквартирний житловий будинок для тимчасового проживання	Аркуш 6
		ПЛАН ПОКРІВЛІ (М1:100)	

Р03РІЗ 1-1
(М1:50)

Обшивка фасадною дошкою вертикально, суцільно без зазорів	- 20мм
Горизонтальна обрешітка фасаду із дошок 100x20мм кроком 400мм	- 20мм
Вертикальна прижимна контробрешітка фасаду із дошок 100x20мм кроком 500мм	- 20мм
Теплоізоляційні плити PIR (БЕНКЕТ) фольга/фольга	- 100мм
Опорядження приміщень	

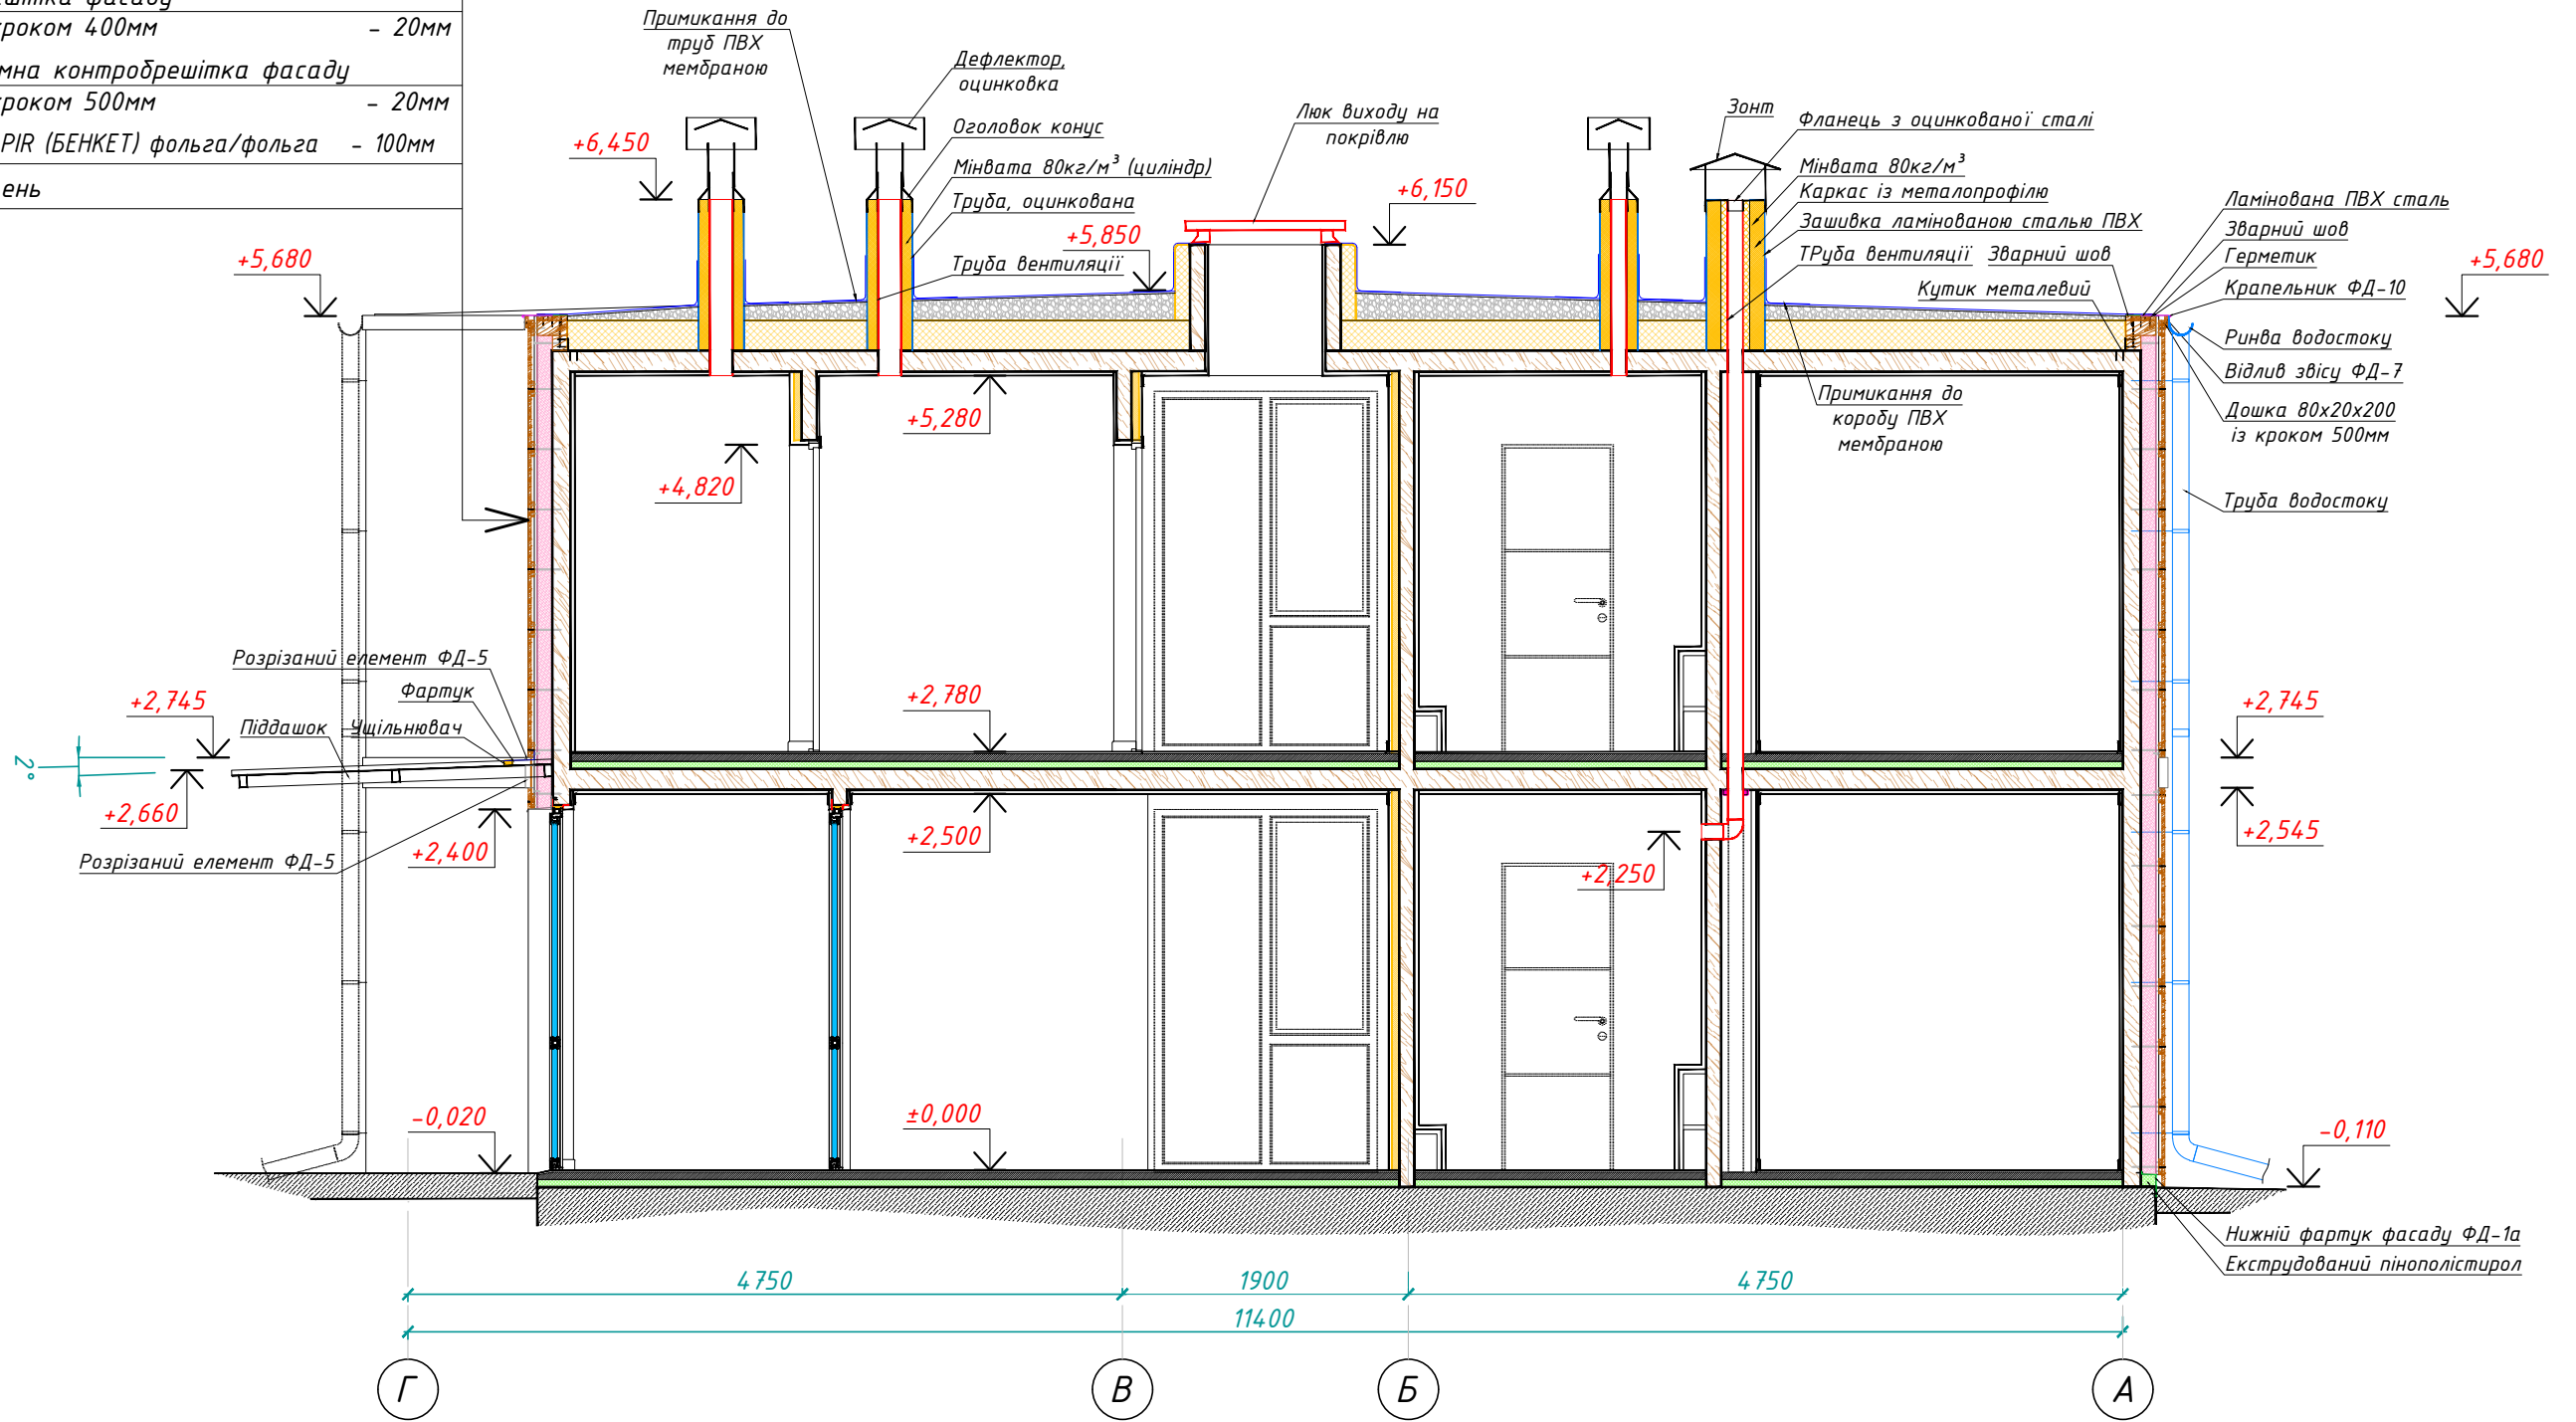

Узгоджено
натом. інв. №
Підп. і дата
Інв. № ориг.

Додаток №3


Запит цінових пропозицій на закупівлю послуг з виготовлення і розміщення тимчасових споруд для життєзабезпечення (тимчасового проживання) внутрішньо переміщених осіб в м. Чернігів, вул. Володимира Дрозда

Багатоквартирний житловий будинок для тимчасового проживання	Аркуш	
	7	

Р03РІЗ 1-1
(М1:50)

Мембрана ПВХ мембрана Баудер ТЕРМОФОР М 12	- 1,2мм
Розділяючий шар- геотекстиль термоскріпленний «FIBERTEX»	
Армована стяжка із полістиролбетону марки D200	- 30...200мм
Ізольючий шар -Плівка поліетиленова 200мк	
Базальтова вата BauGit 135 товщ. 2x100 мм	- 200мм
Пароізоляційна плівка УкрСпан 140	
CLT-панель перекриття	-140мм
Натяжна стеля із високоміцної ПВХ плівки	


РОЗРІЗ 2-2
(М1:50)

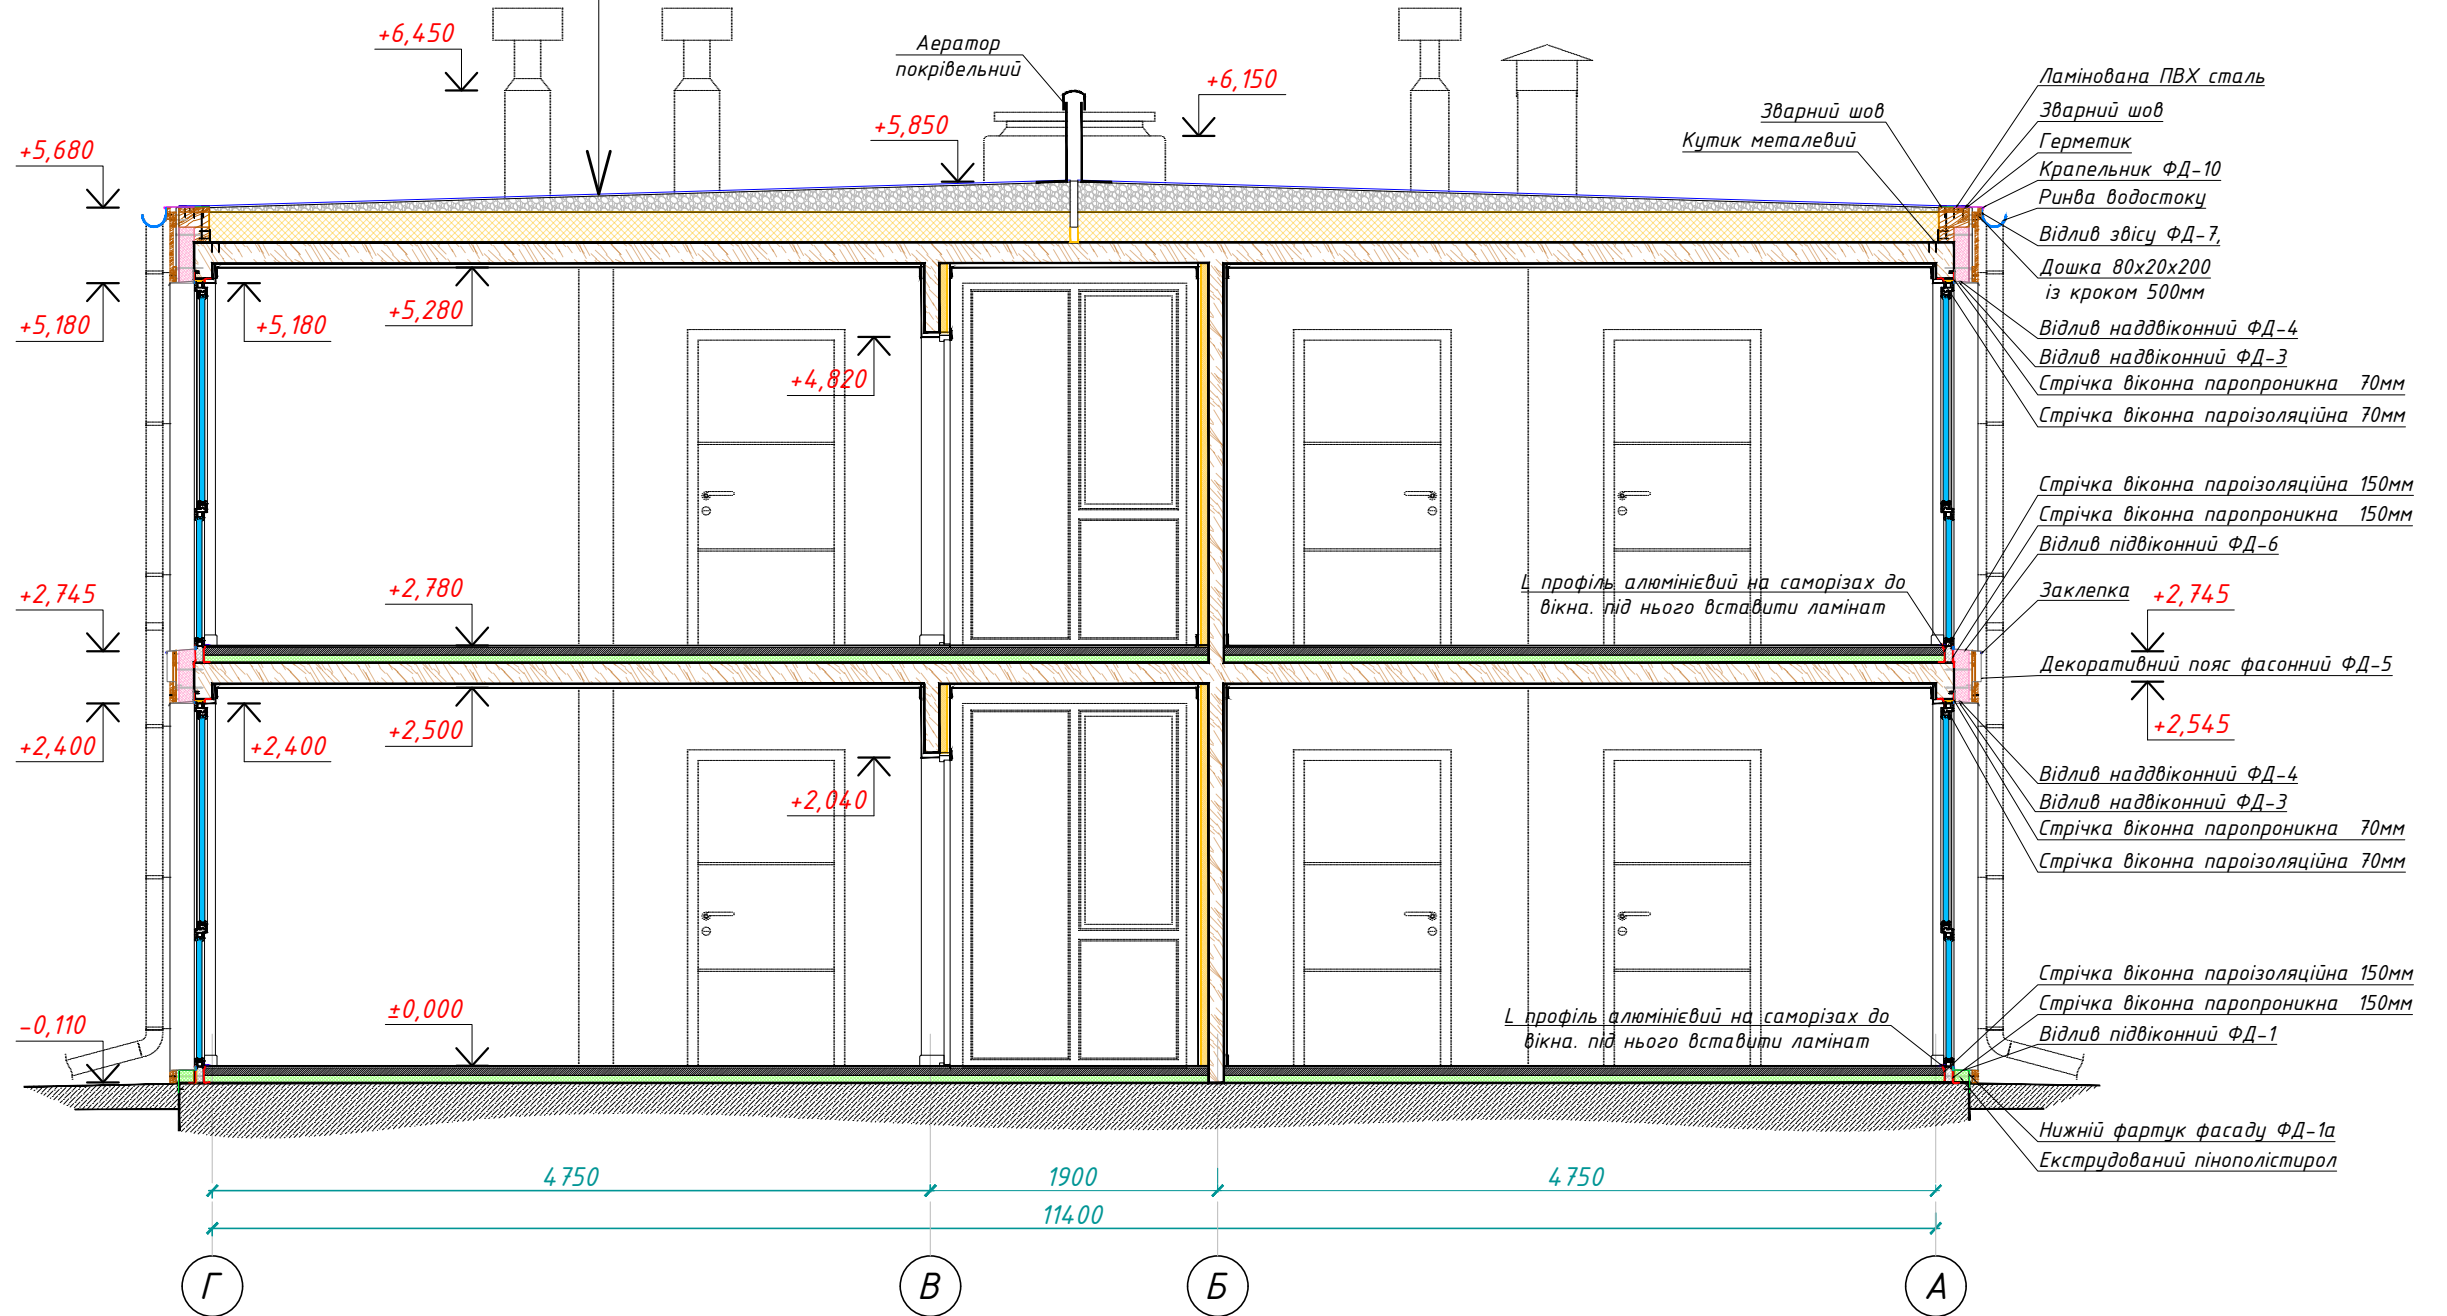

Узгоджено	
натом. інв. №	
Підп. і дата	
Інв. № ориг.	

Додаток №3		
Запит цінкових пропозицій на закупівлю послуг з виготовлення і розміщення тимчасових споруд для життєзабезпечення (тимчасового проживання) внутрішньо переміщених осіб в м. Чернігів, вул. Володимира Дрозда		
Багатоквартирний житловий будинок для тимчасового проживання	Аркуш	8
РОЗРІЗ 2-2 (М1:50)		


Водопровід. План прим. на позн.+0,000
(M1:100)

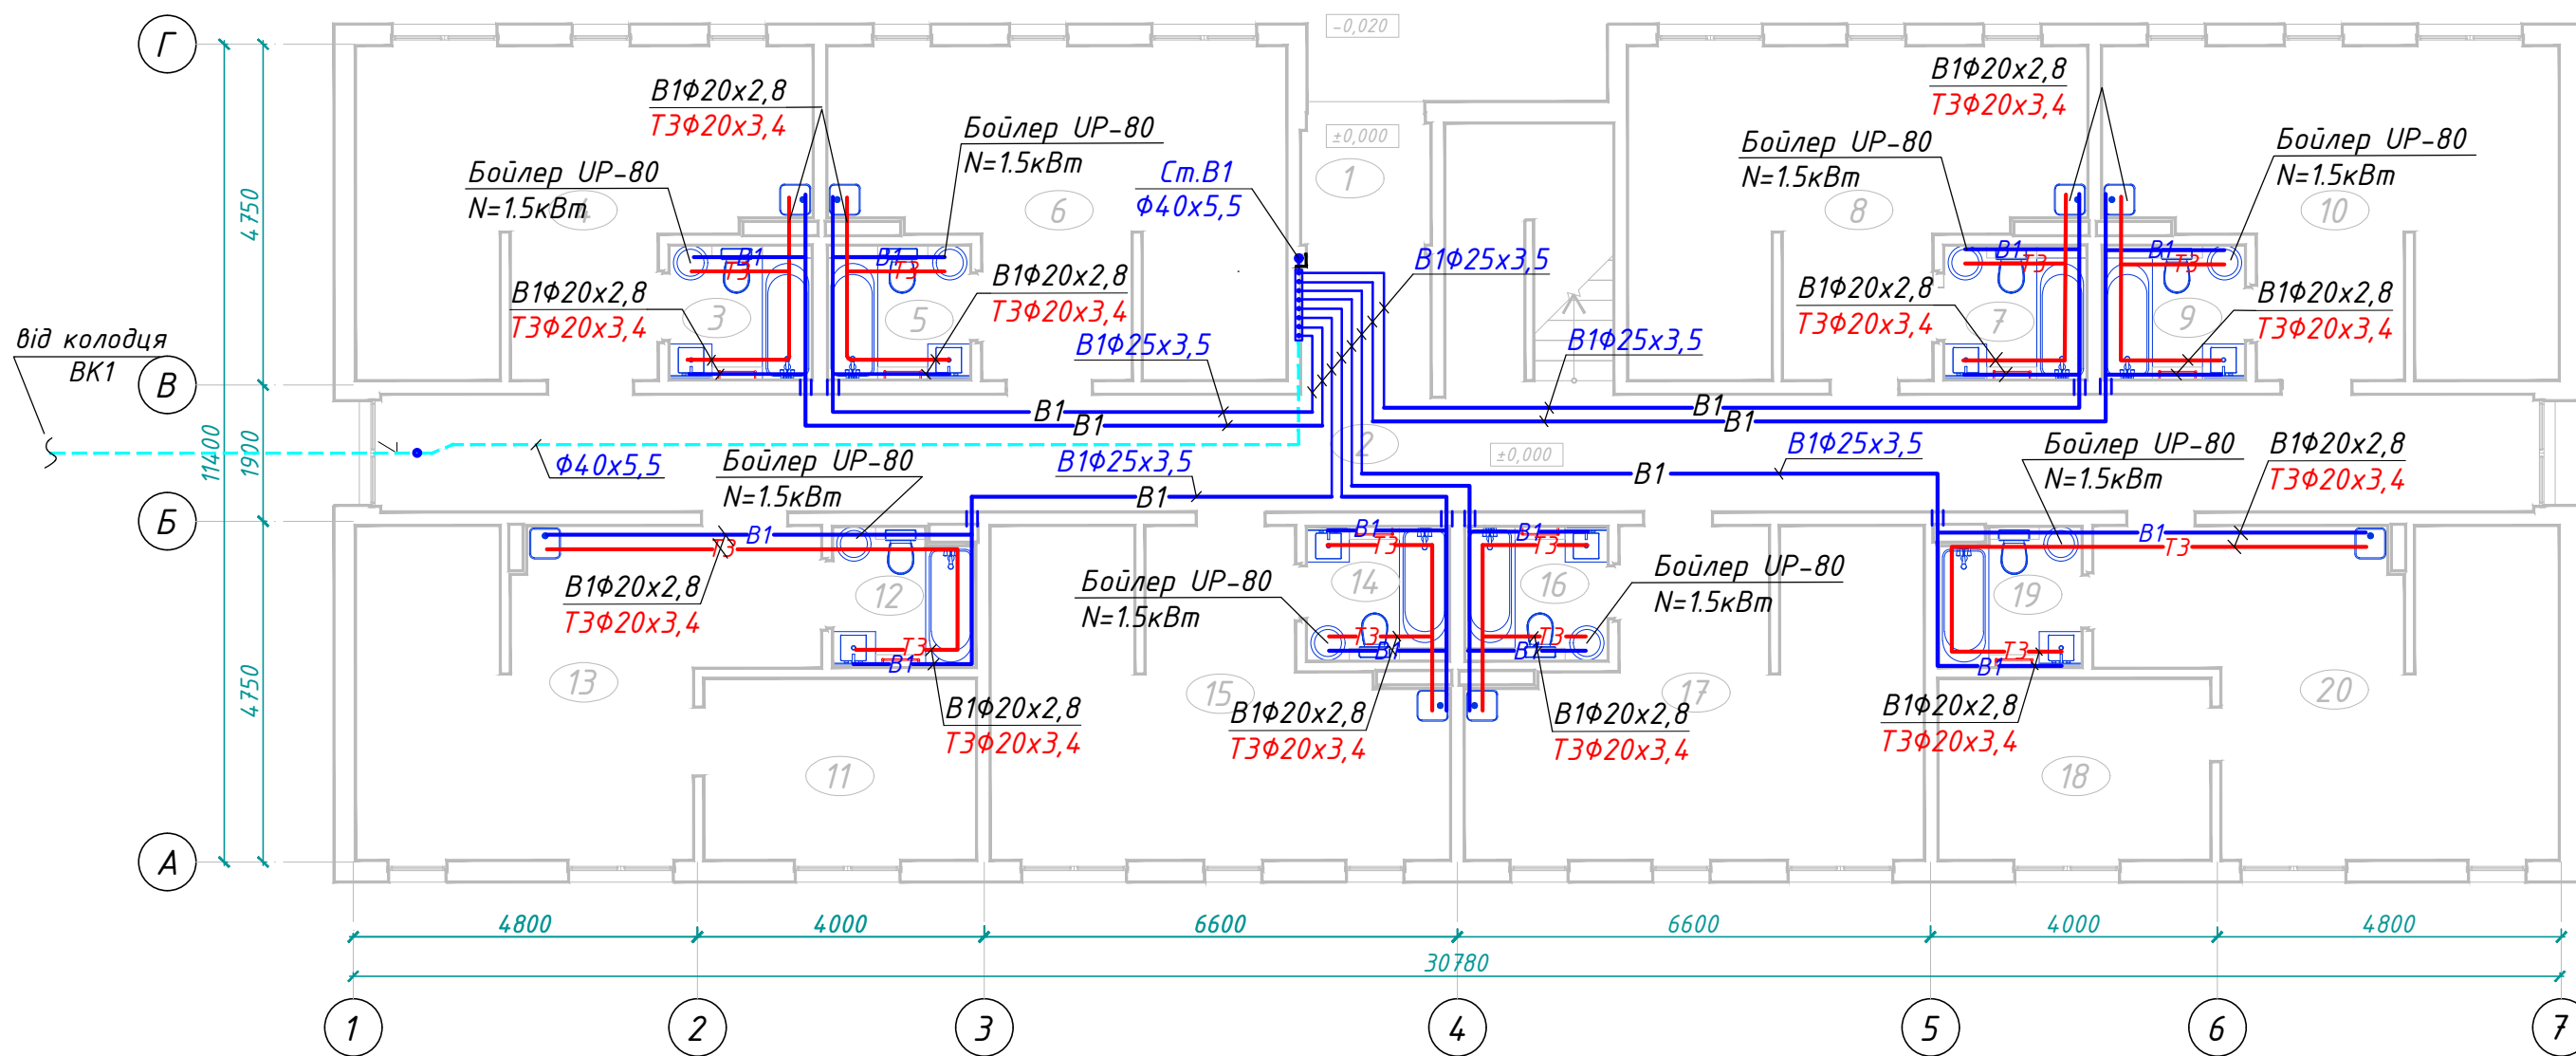

Узгоджено	
натом. інв. №	
Підп. і дата	
інв. № ориг.	

Додаток №3		
Запит цінових пропозицій на закупівлю послуг з виготовлення і розміщення тимчасових споруд для життєзабезпечення (тимчасового проживання) внутрішньо переміщених осіб в м. Чернігів, вул. Володимира Дрозда		
Багатоквартирний житловий будинок для тимчасового проживання	Аркуш	9
Водопровід. План прим. на позн.+0,000 (M1:100)		


Водопровід. План прим. на позн.+2,780
(М1:100)

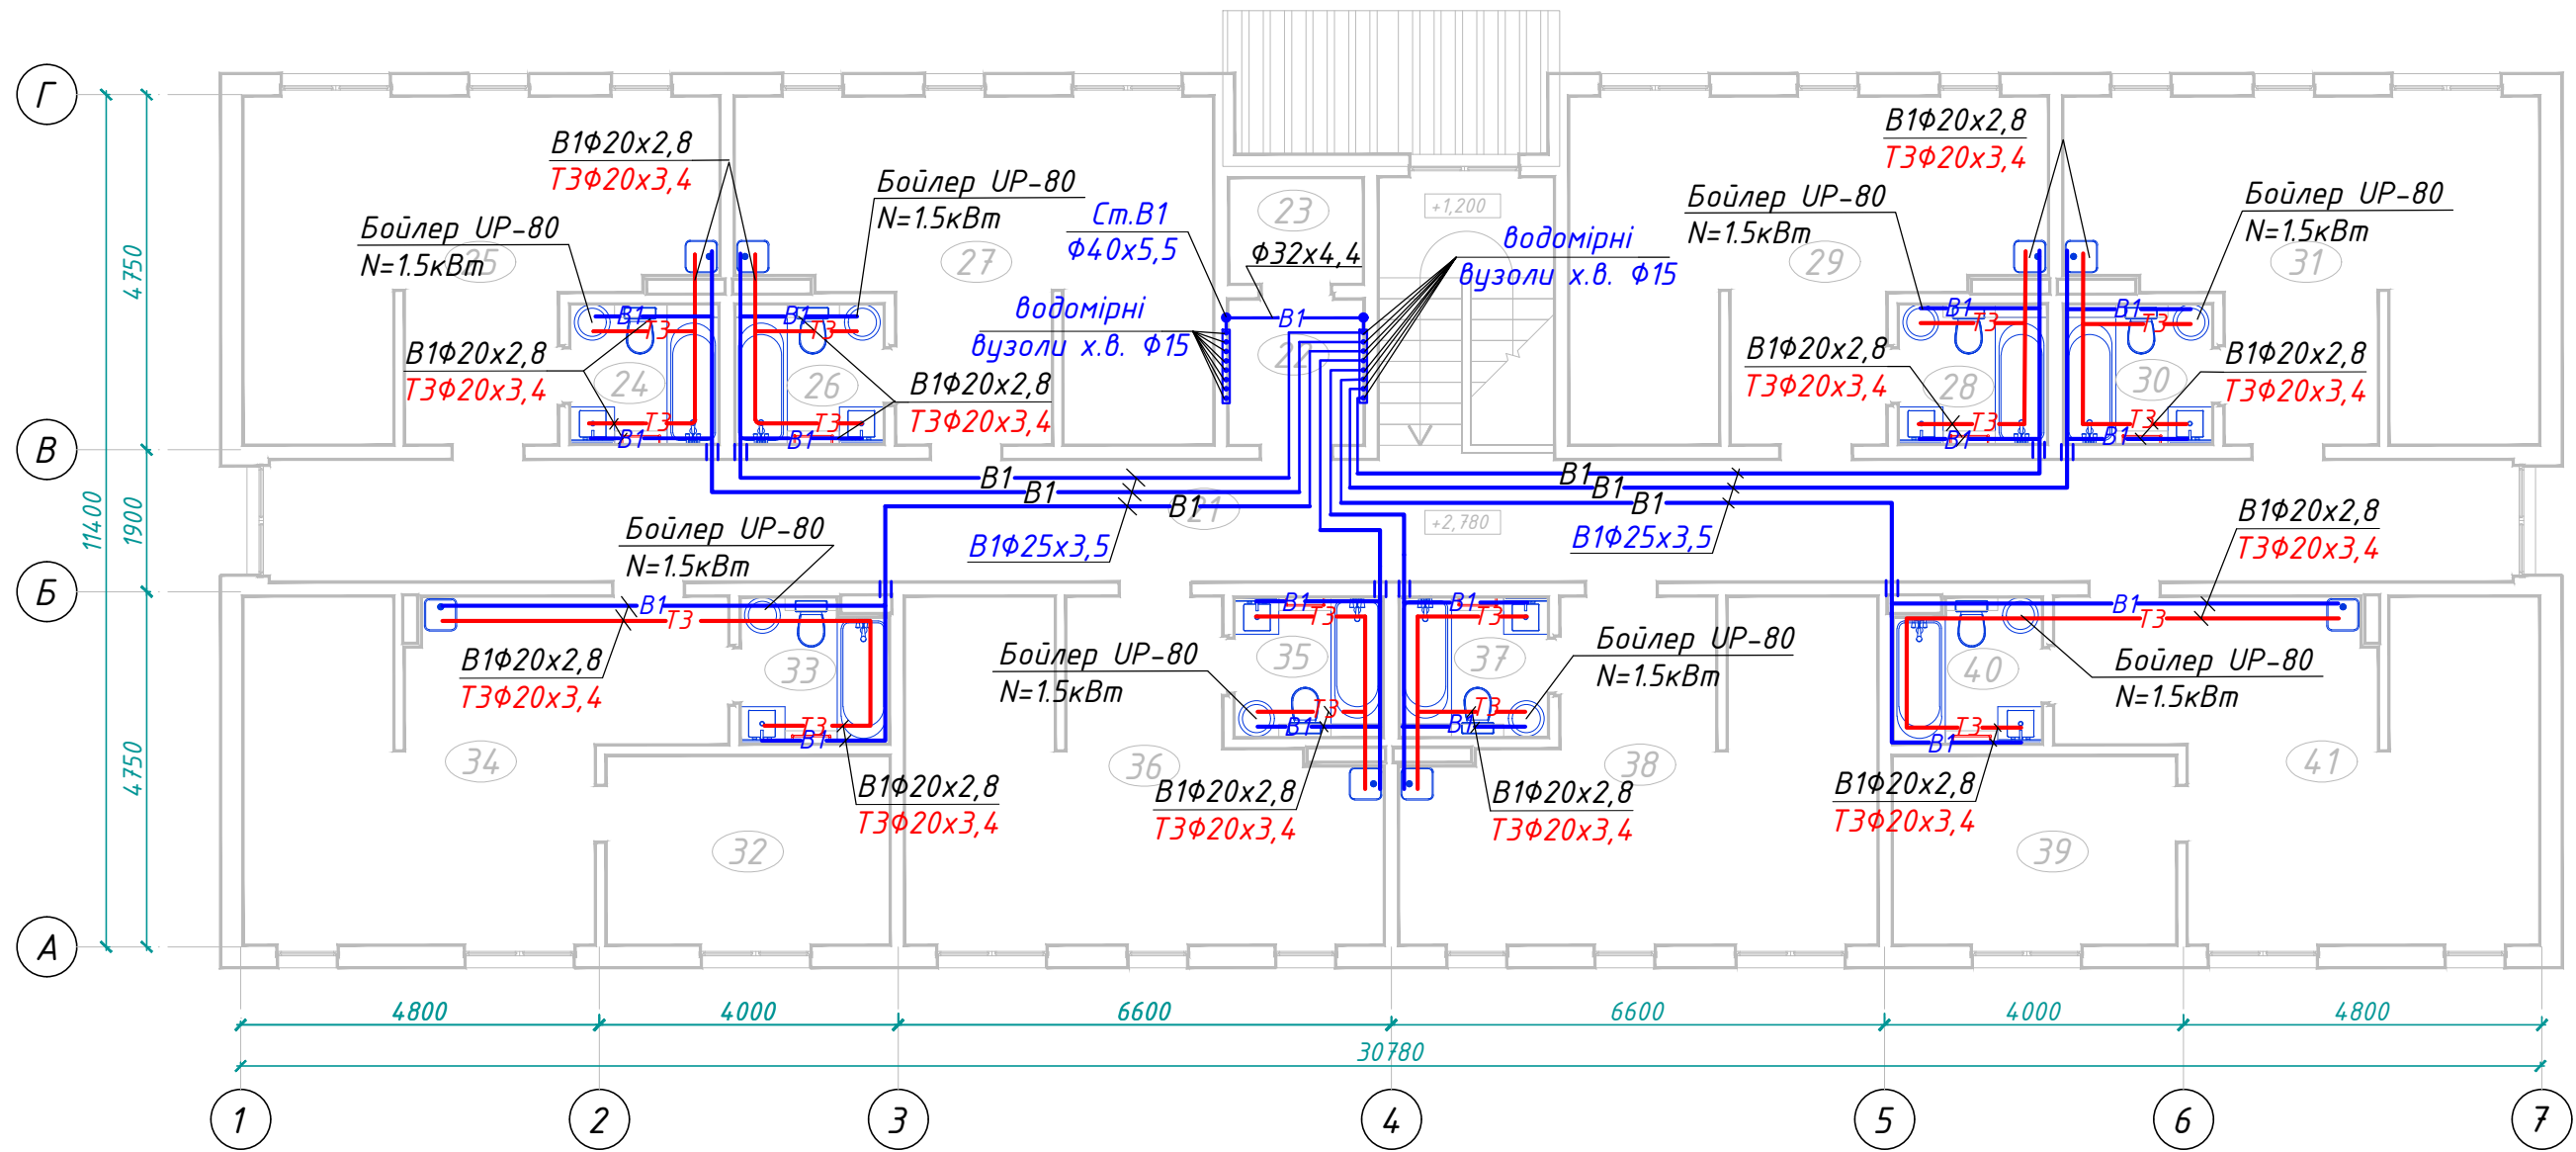

Інв. № ориг.	
Підп. і дата	
натом. інв. №	
Узгоджено	

Додаток №3		
Запит цінових пропозицій на закупівлю послуг з виготовлення і розміщення тимчасових споруд для життєзабезпечення (тимчасового проживання) внутрішньо переміщених осіб в м. Чернігів, вул. Володимира Дрозда		
Багатоквартирний житловий будинок для тимчасового проживання	Аркуш	
	10	
Водопровід. План прим. на позн.+2,780 (М1:100)		


Каналізація. План прим. на позн.+0,000
(М1:100)

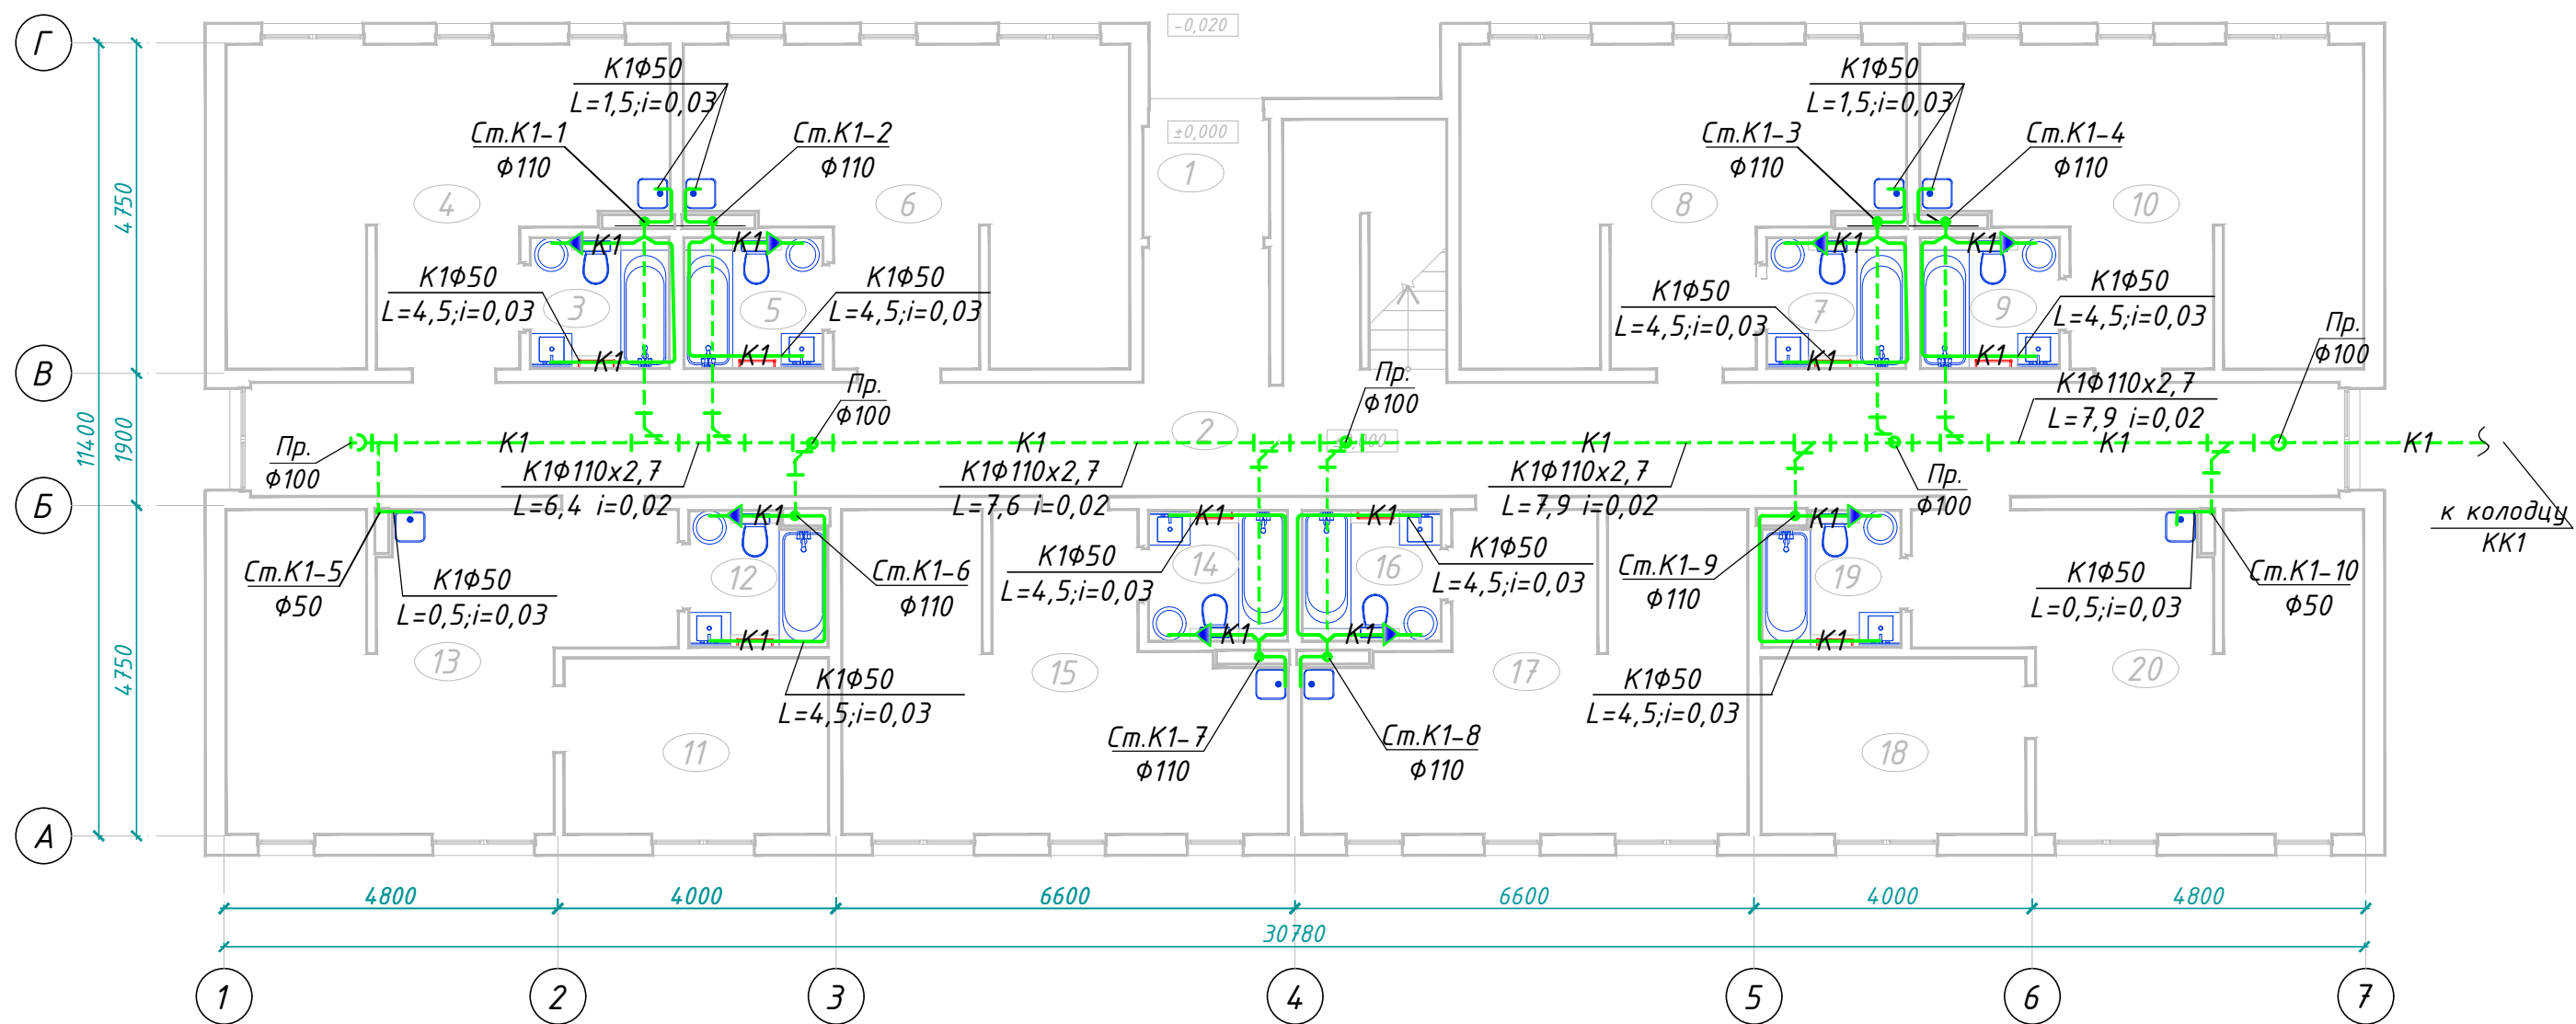

Інв. № ориг.	
Підп. і дата	
натом. інв. №	
Узгоджено	

Додаток №3		
Запит цінових пропозицій на закупівлю послуг з виготовлення і розміщення тимчасових споруд для життєзабезпечення (тимчасового проживання) внутрішньо переміщених осіб в м. Чернігів, вул. Володимира Дрозда		
Багатоквартирний житловий будинок для тимчасового проживання	Аркуш	
	11	
Каналізація. План прим. на позн.+0,000 (М1:100)		


Каналізація. План прим. на позн.+2,780
(M1:100)

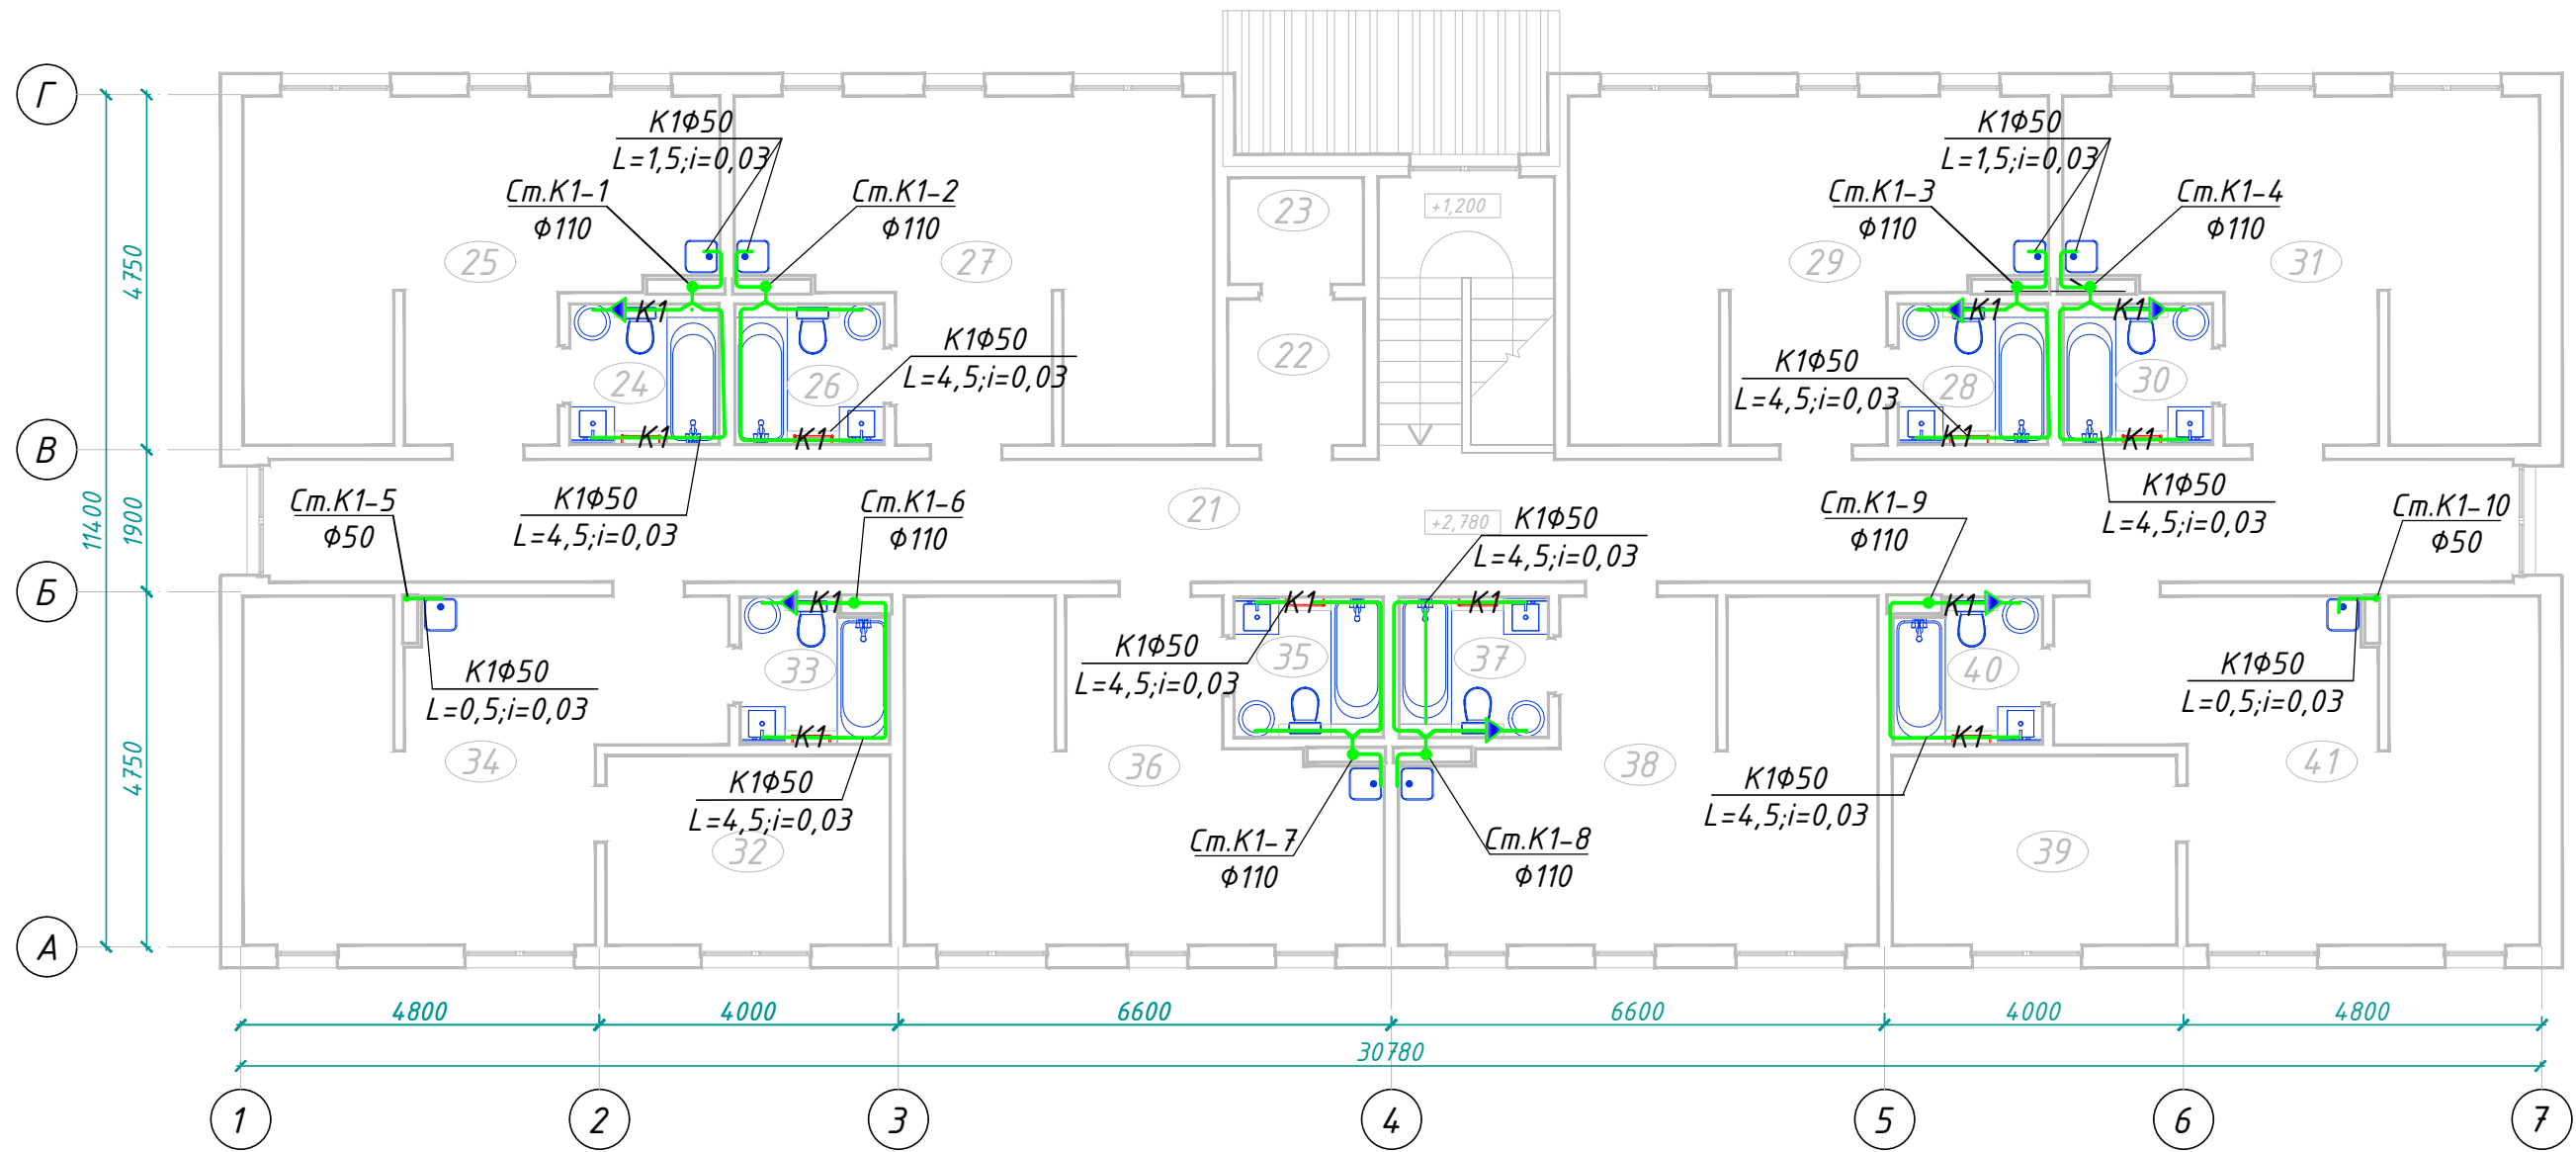

Узгоджено	
натом. інв. №	
Підп. і дата	
інв. № ориг.	

Додаток №3			
Запит цінових пропозицій на закупівлю послуг з виготовлення і розміщення тимчасових споруд для життєзабезпечення (тимчасового проживання) внутрішньо переміщених осіб в м. Чернігів, вул. Володимира Дрозда			
Багатоквартирний житловий будинок для тимчасового проживання			Аркуш
			12
Каналізація. План прим. на позн.+2,780 (M1:100)			


Опалення. План прим. на позн.+0,000
(M1:100)

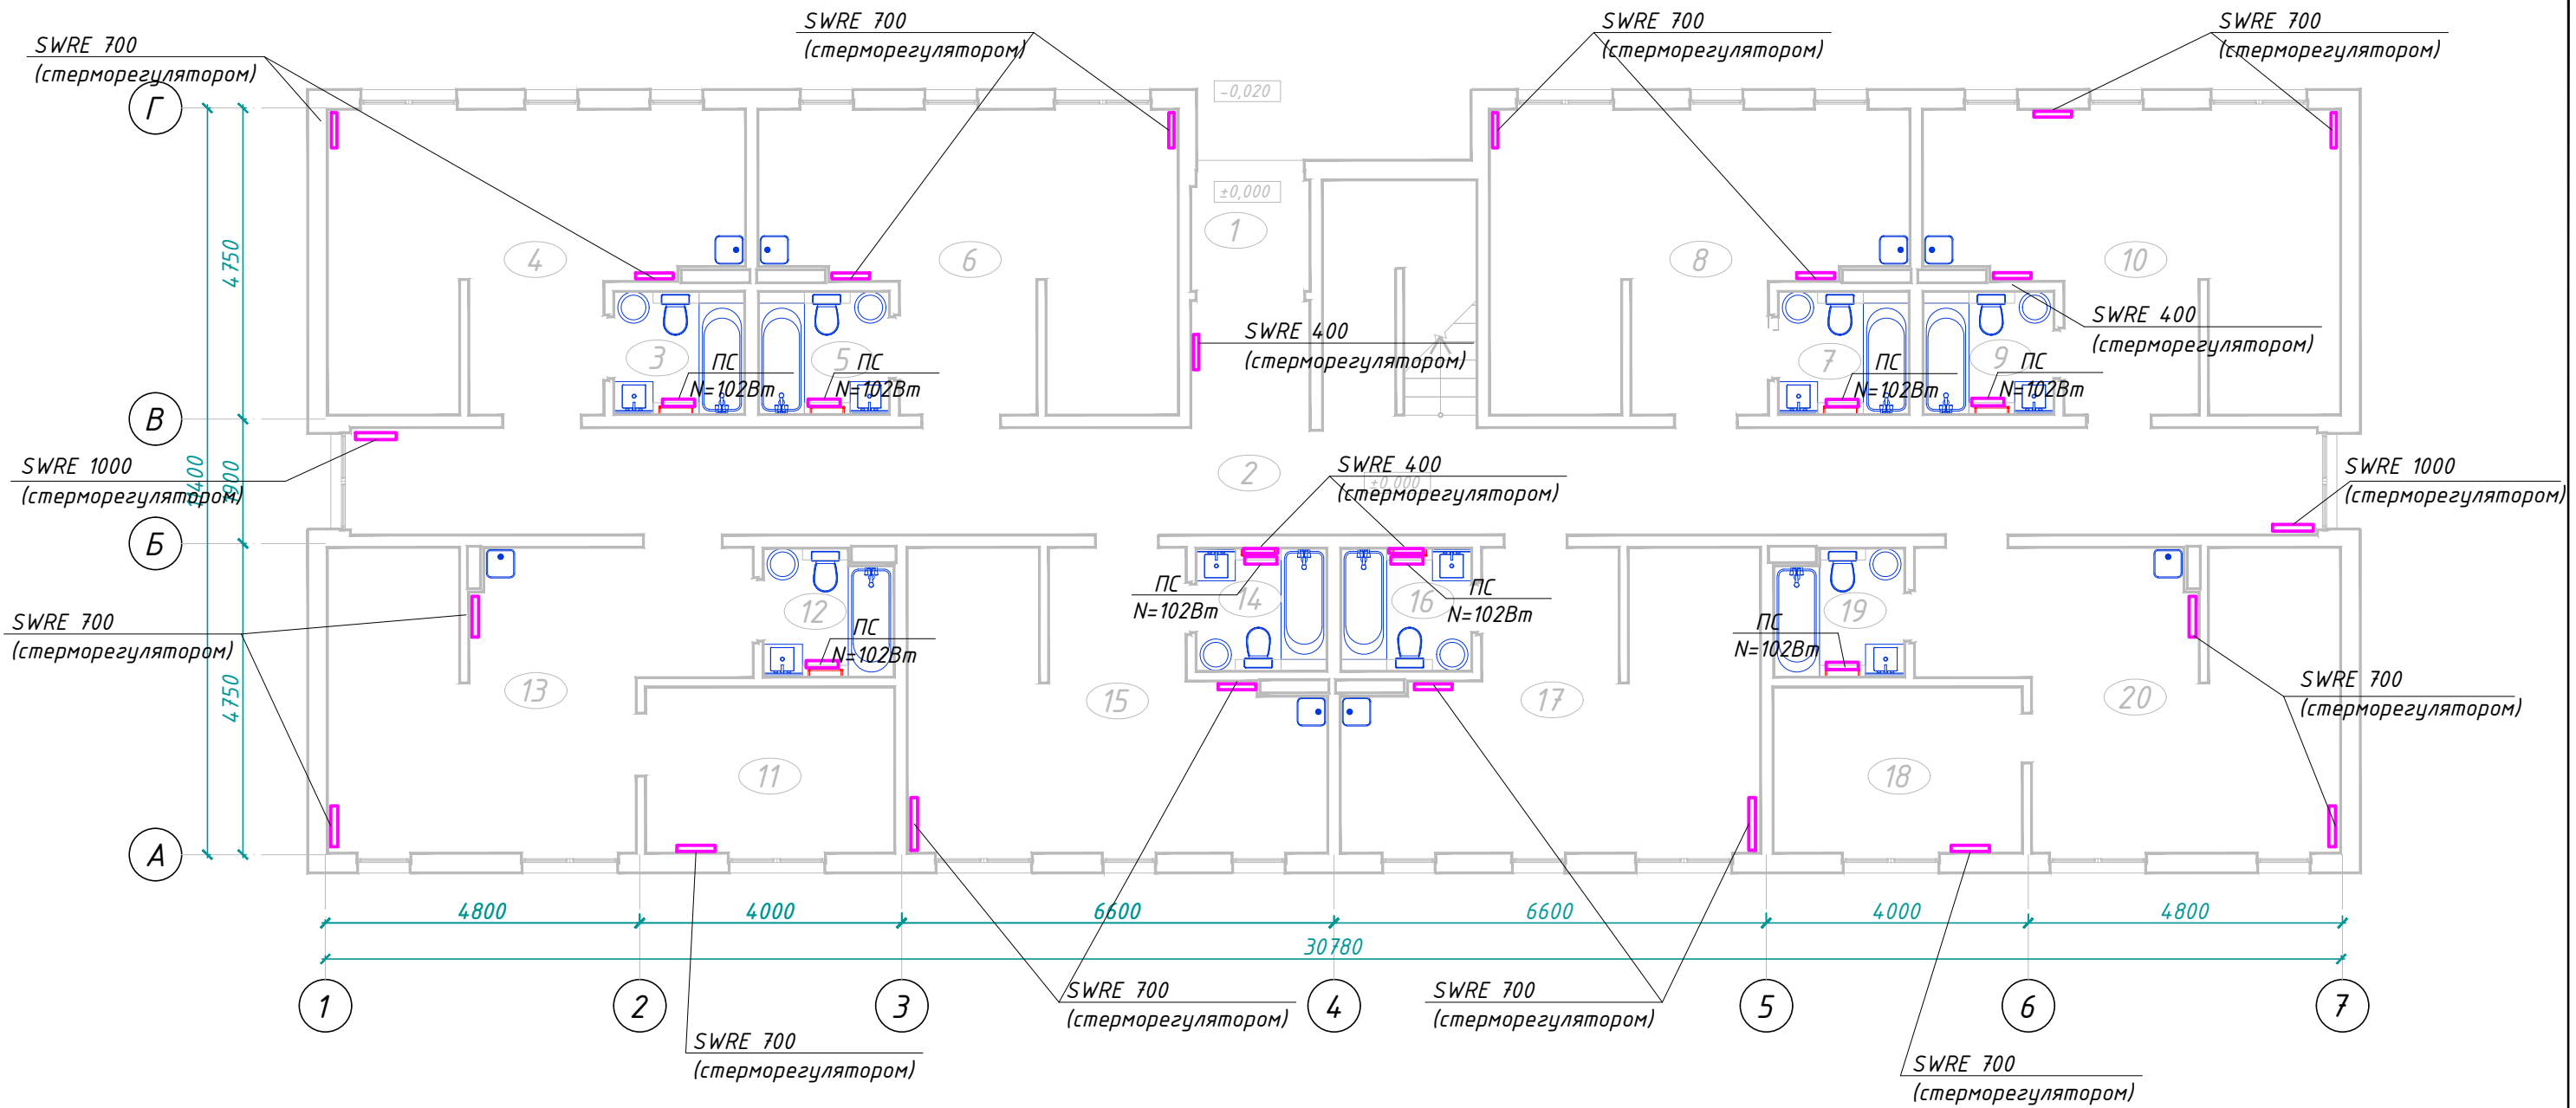

Узгоджено	
натом. інв. №	
Підп. і дата	
Інв. № ориг.	

Додаток №3		
Запит цінкових пропозицій на закупівлю послуг з виготовлення і розміщення тимчасових споруд для життєзабезпечення (тимчасового проживання) внутрішньо переміщених осіб в м. Чернігів, вул. Володимира Дрозда		
Багатоквартирний житловий будинок для тимчасового проживання	Аркуш	
	13	
Опалення. План прим. на позн.+0,000 (M1:100)		


Опалення. План прим. на позн. +2,780
(M1:100)

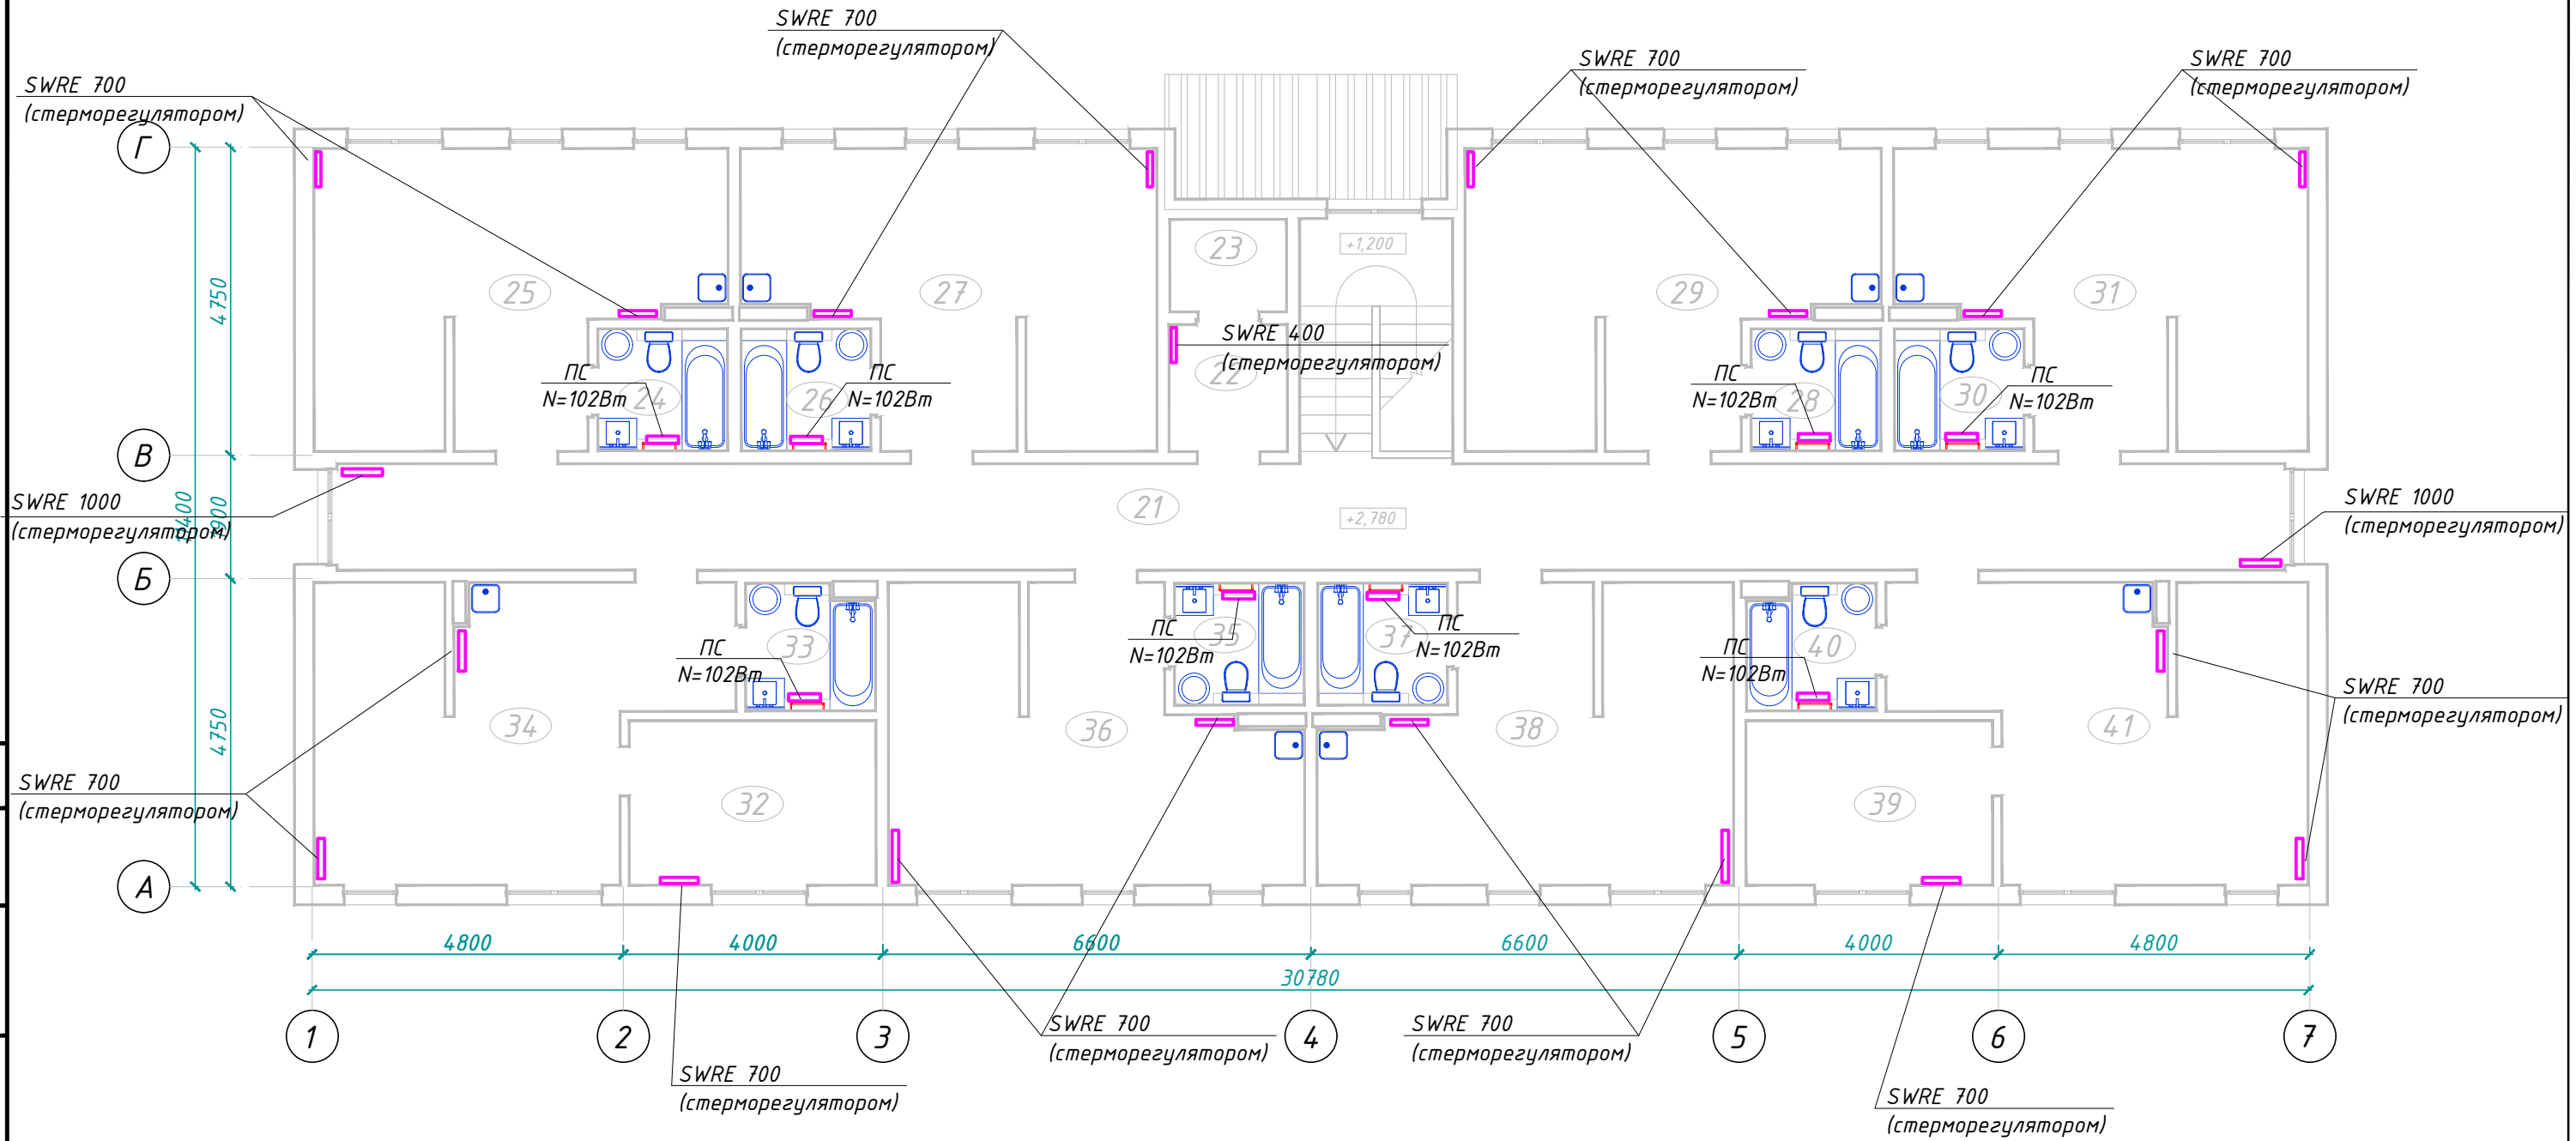

Узгоджено	
натом. інв. №	
Підп. і дата	
інв. № ориг.	

Додаток №3		
Запит цінових пропозицій на закупівлю послуг з виготовлення і розміщення тимчасових споруд для життєзабезпечення (тимчасового проживання) внутрішньо переміщених осіб в м. Чернігів, вул. Володимира Дрозда		
Багатоквартирний житловий будинок для тимчасового проживання	Аркуш	
	14	
Опалення. План прим. на позн. +2,780 (M1:100)		


Вентиляція. План прим. на позн. +0,000
(М1:100)

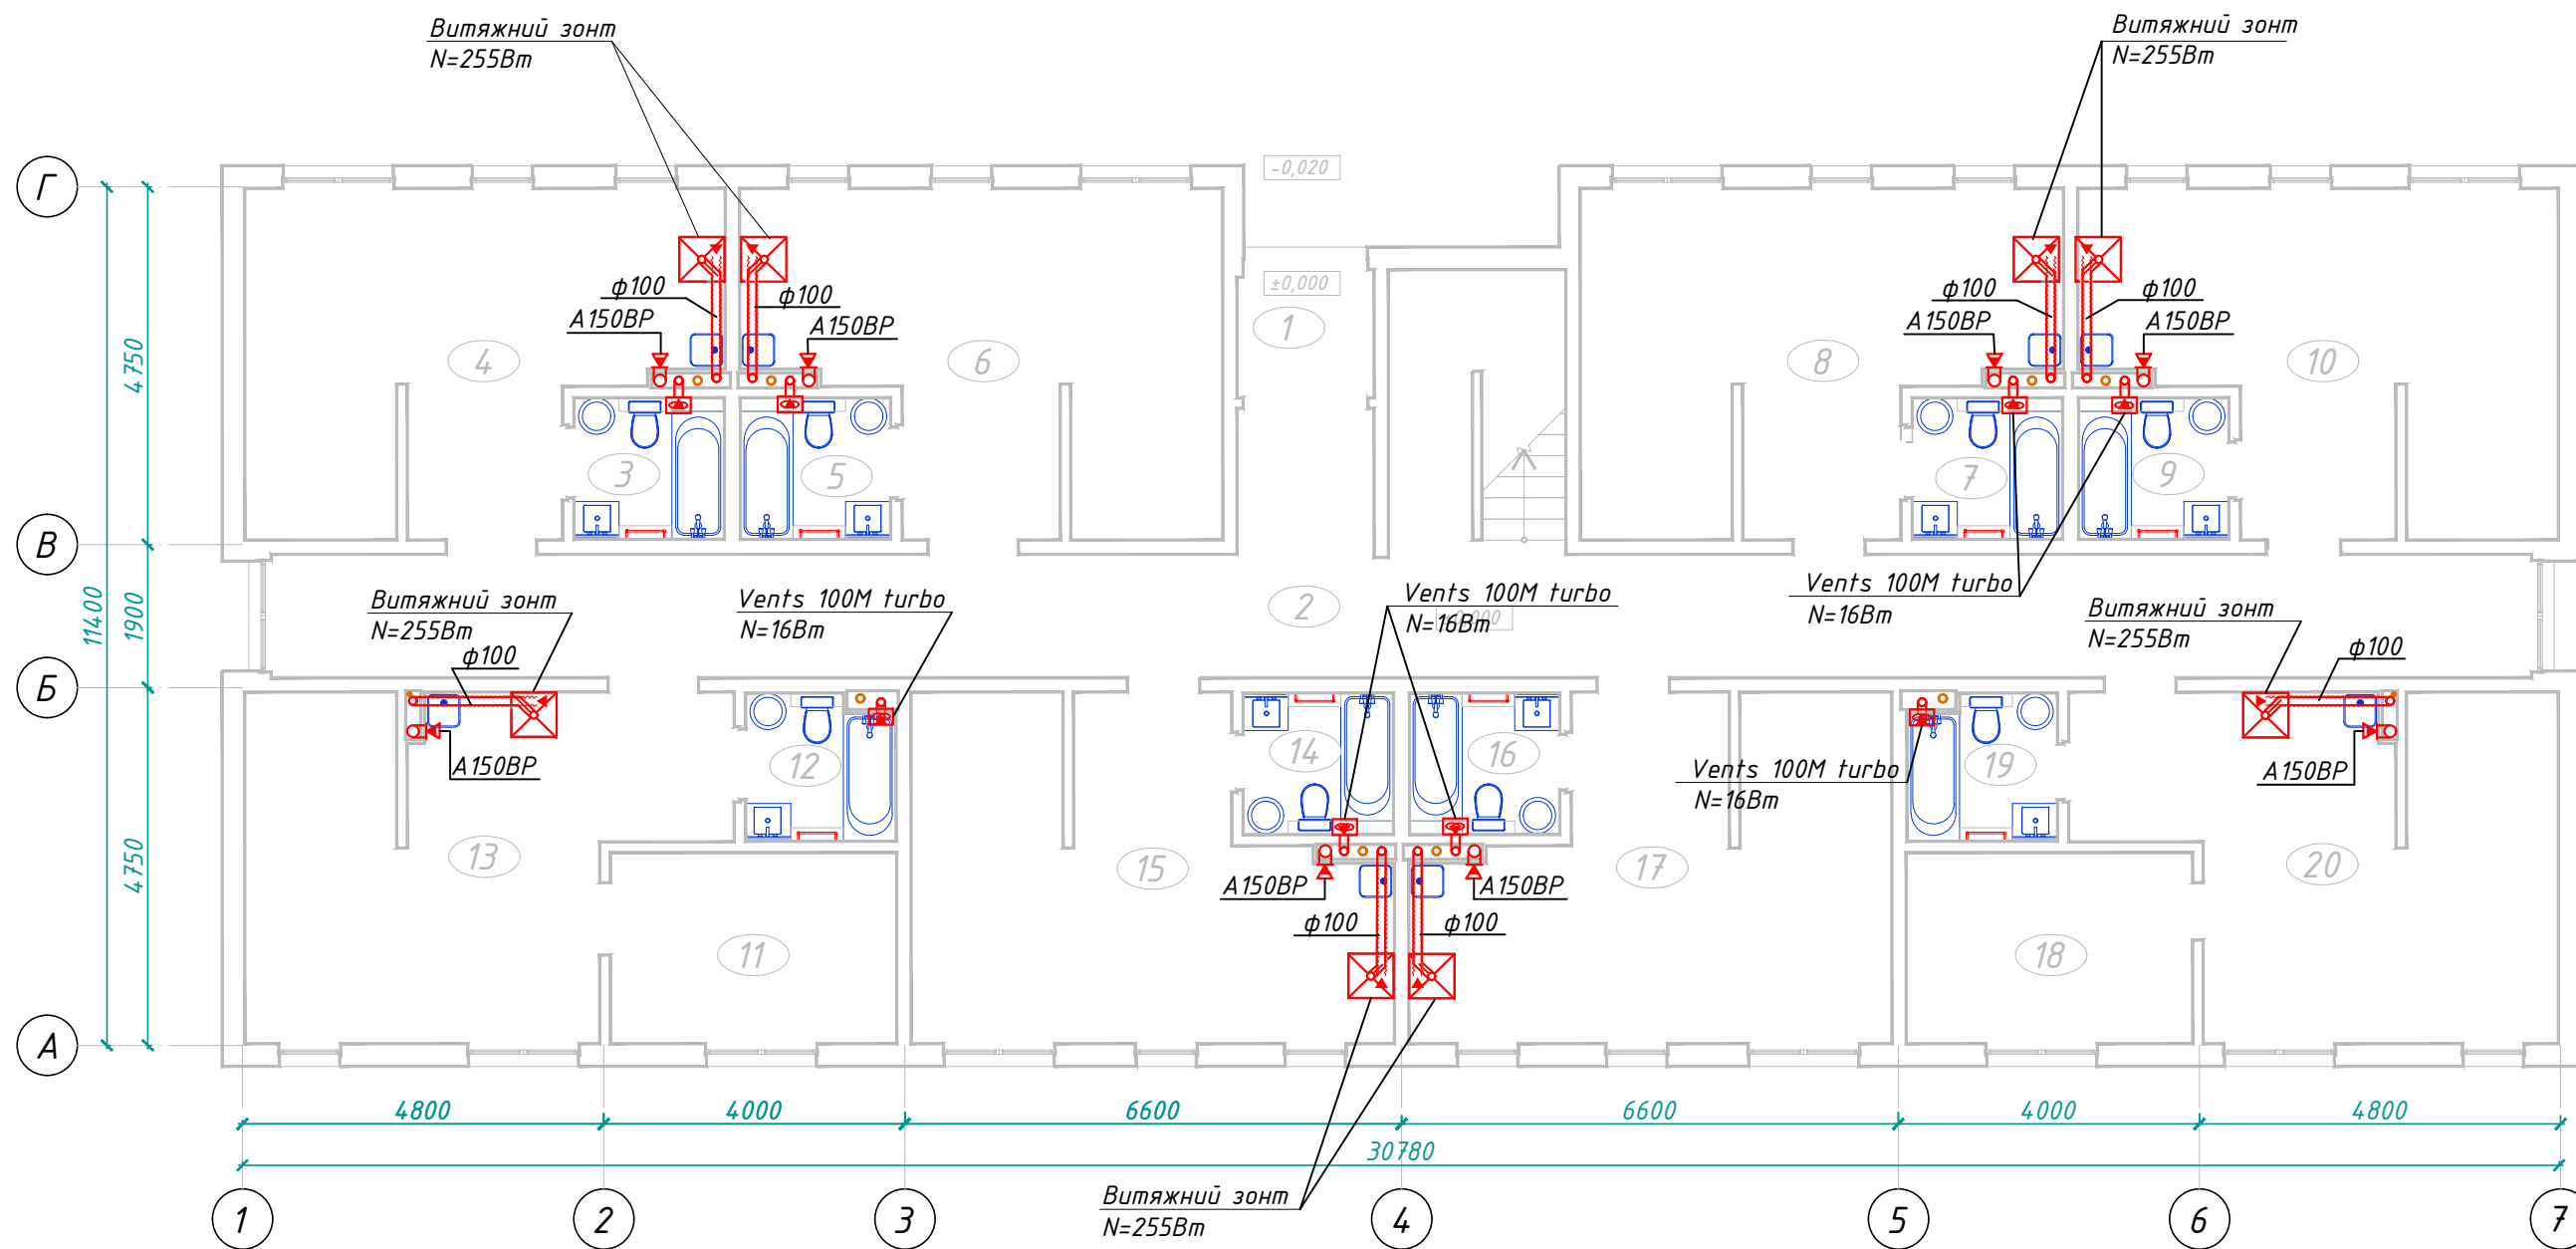

Інв. № ориг.	
Підп. і дата	
натом. інв. №	
Узгоджено	

Додаток №3			
Запит цінкових пропозицій на закупівлю послуг з виготовлення і розміщення тимчасових споруд для життєзабезпечення (тимчасового проживання) внутрішньо переміщених осіб в м. Чернігів, вул. Володимира Дрозда			
Багатоквартирний житловий будинок для тимчасового проживання			Аркуш 15
Вентиляція. План прим. на позн. +0,000 (М1:100)			


Вентиляція. План прим. на позн. +2,780
(М1:100)

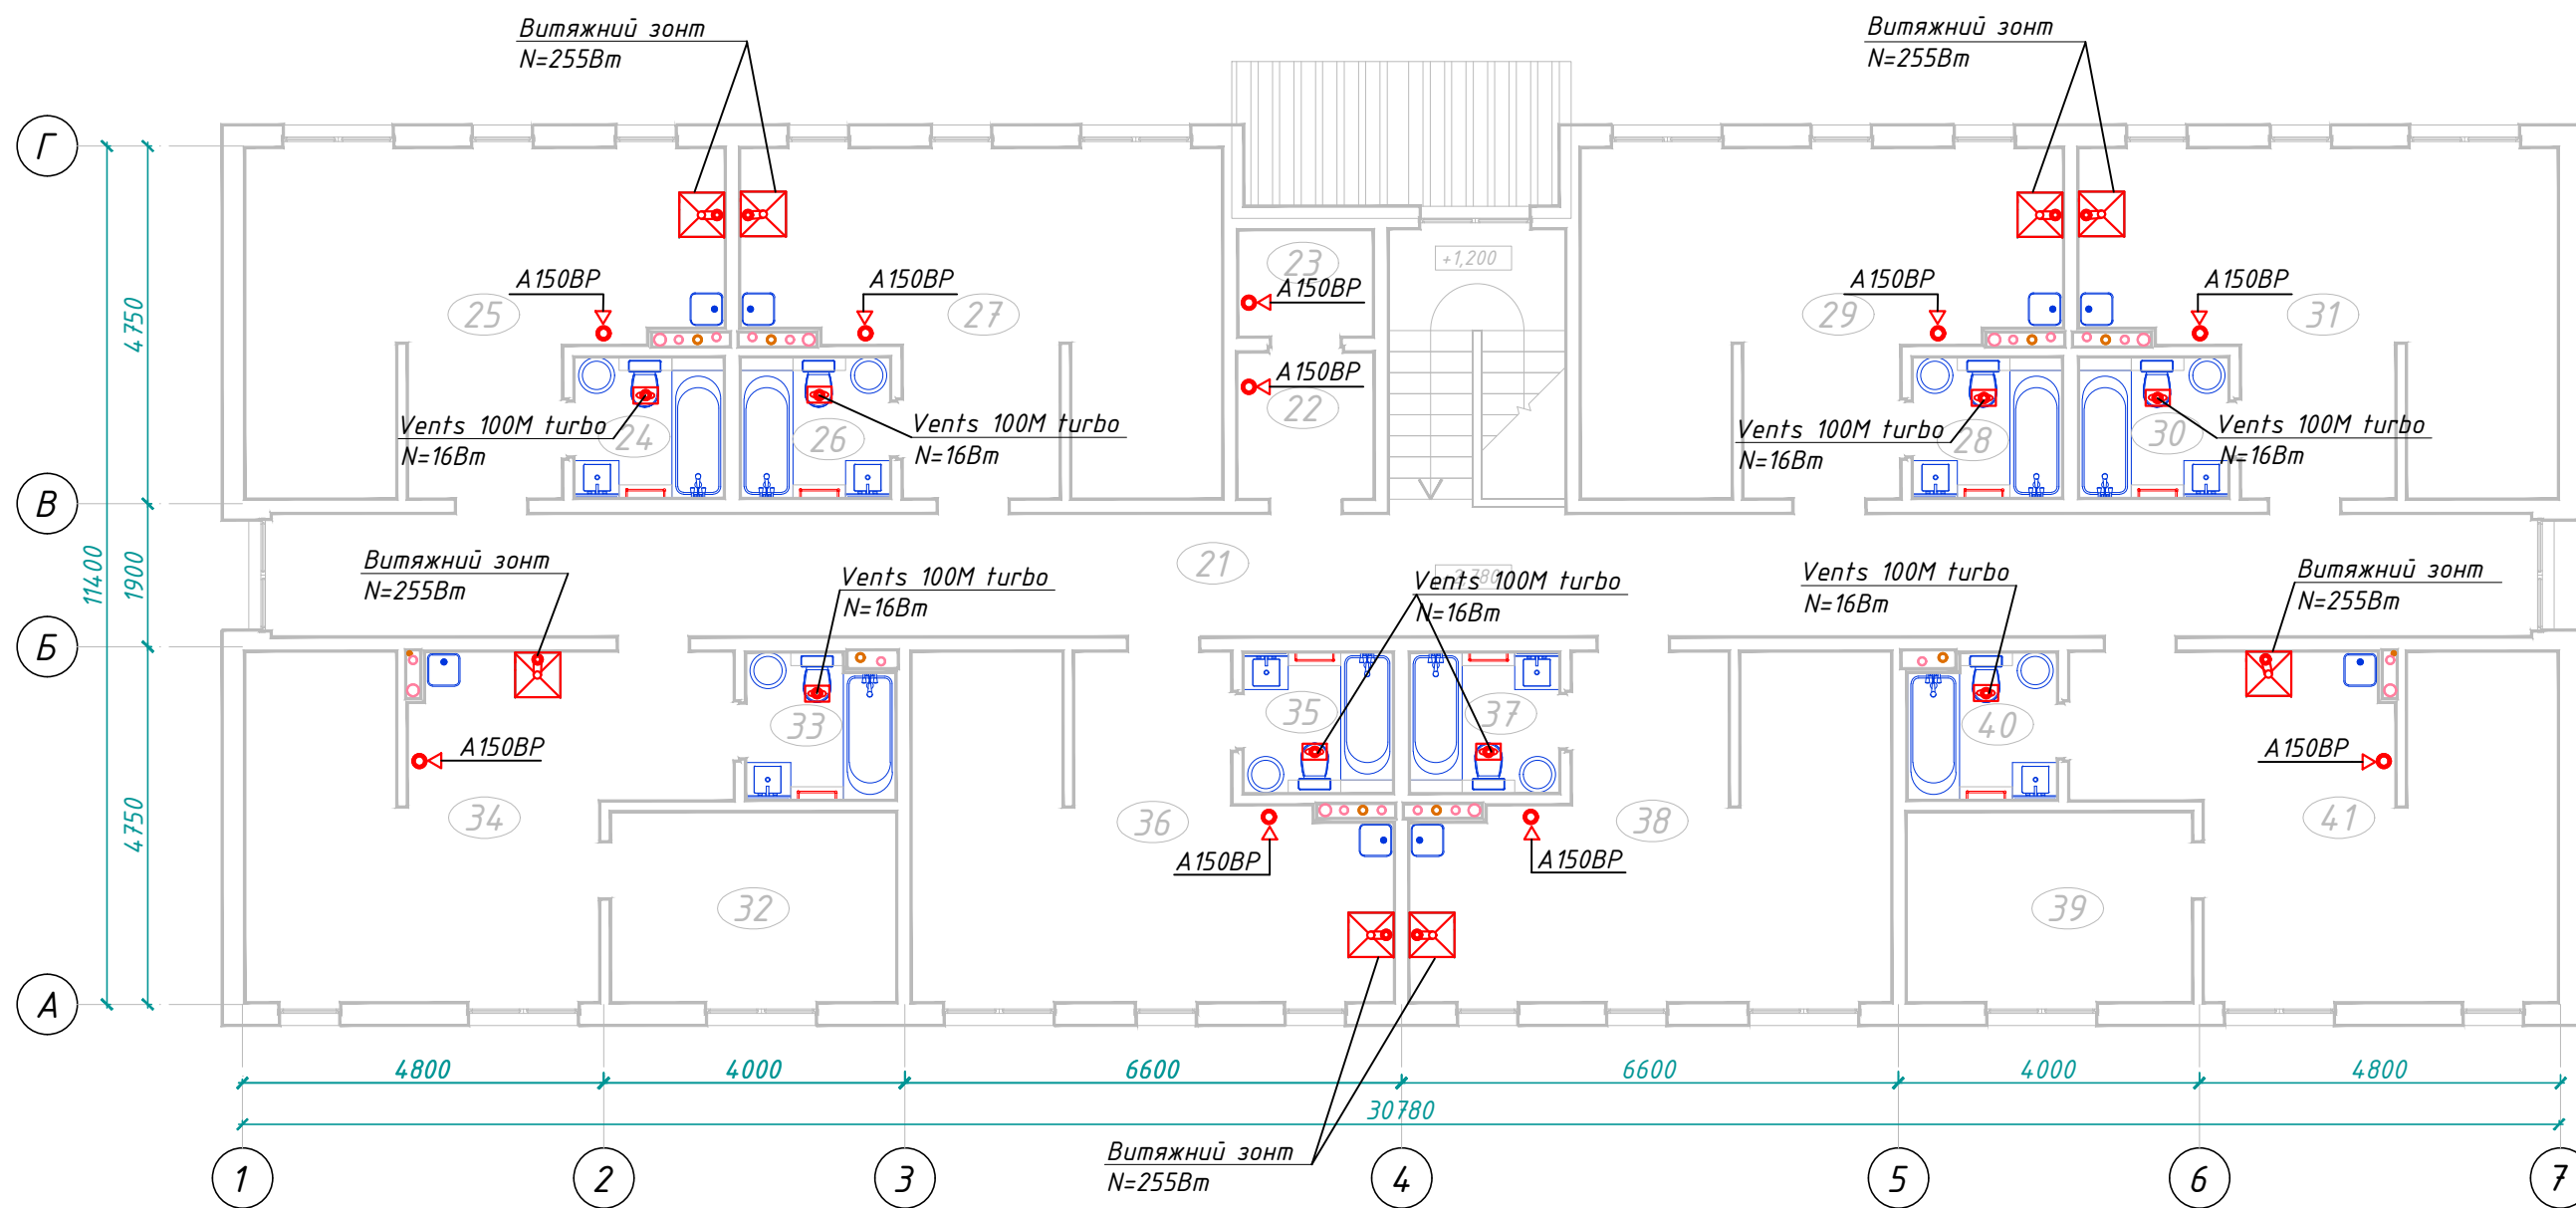

Узгоджено	
натом. інв. №	
Підп. і дата	
інв. № ориг.	

Додаток №3		
Запит цінкових пропозицій на закупівлю послуг з виготовлення і розміщення тимчасових споруд для життєзабезпечення (тимчасового проживання) внутрішньо переміщених осіб в м. Чернігів, вул. Володимира Дрозда		
Багатоквартирний житловий будинок для тимчасового проживання	Аркуш	
	16	
Вентиляція. План прим. на позн. +2,780 (М1:100)		


**План приміщень на позн. +0,000
з розстановкою електроустаткування**

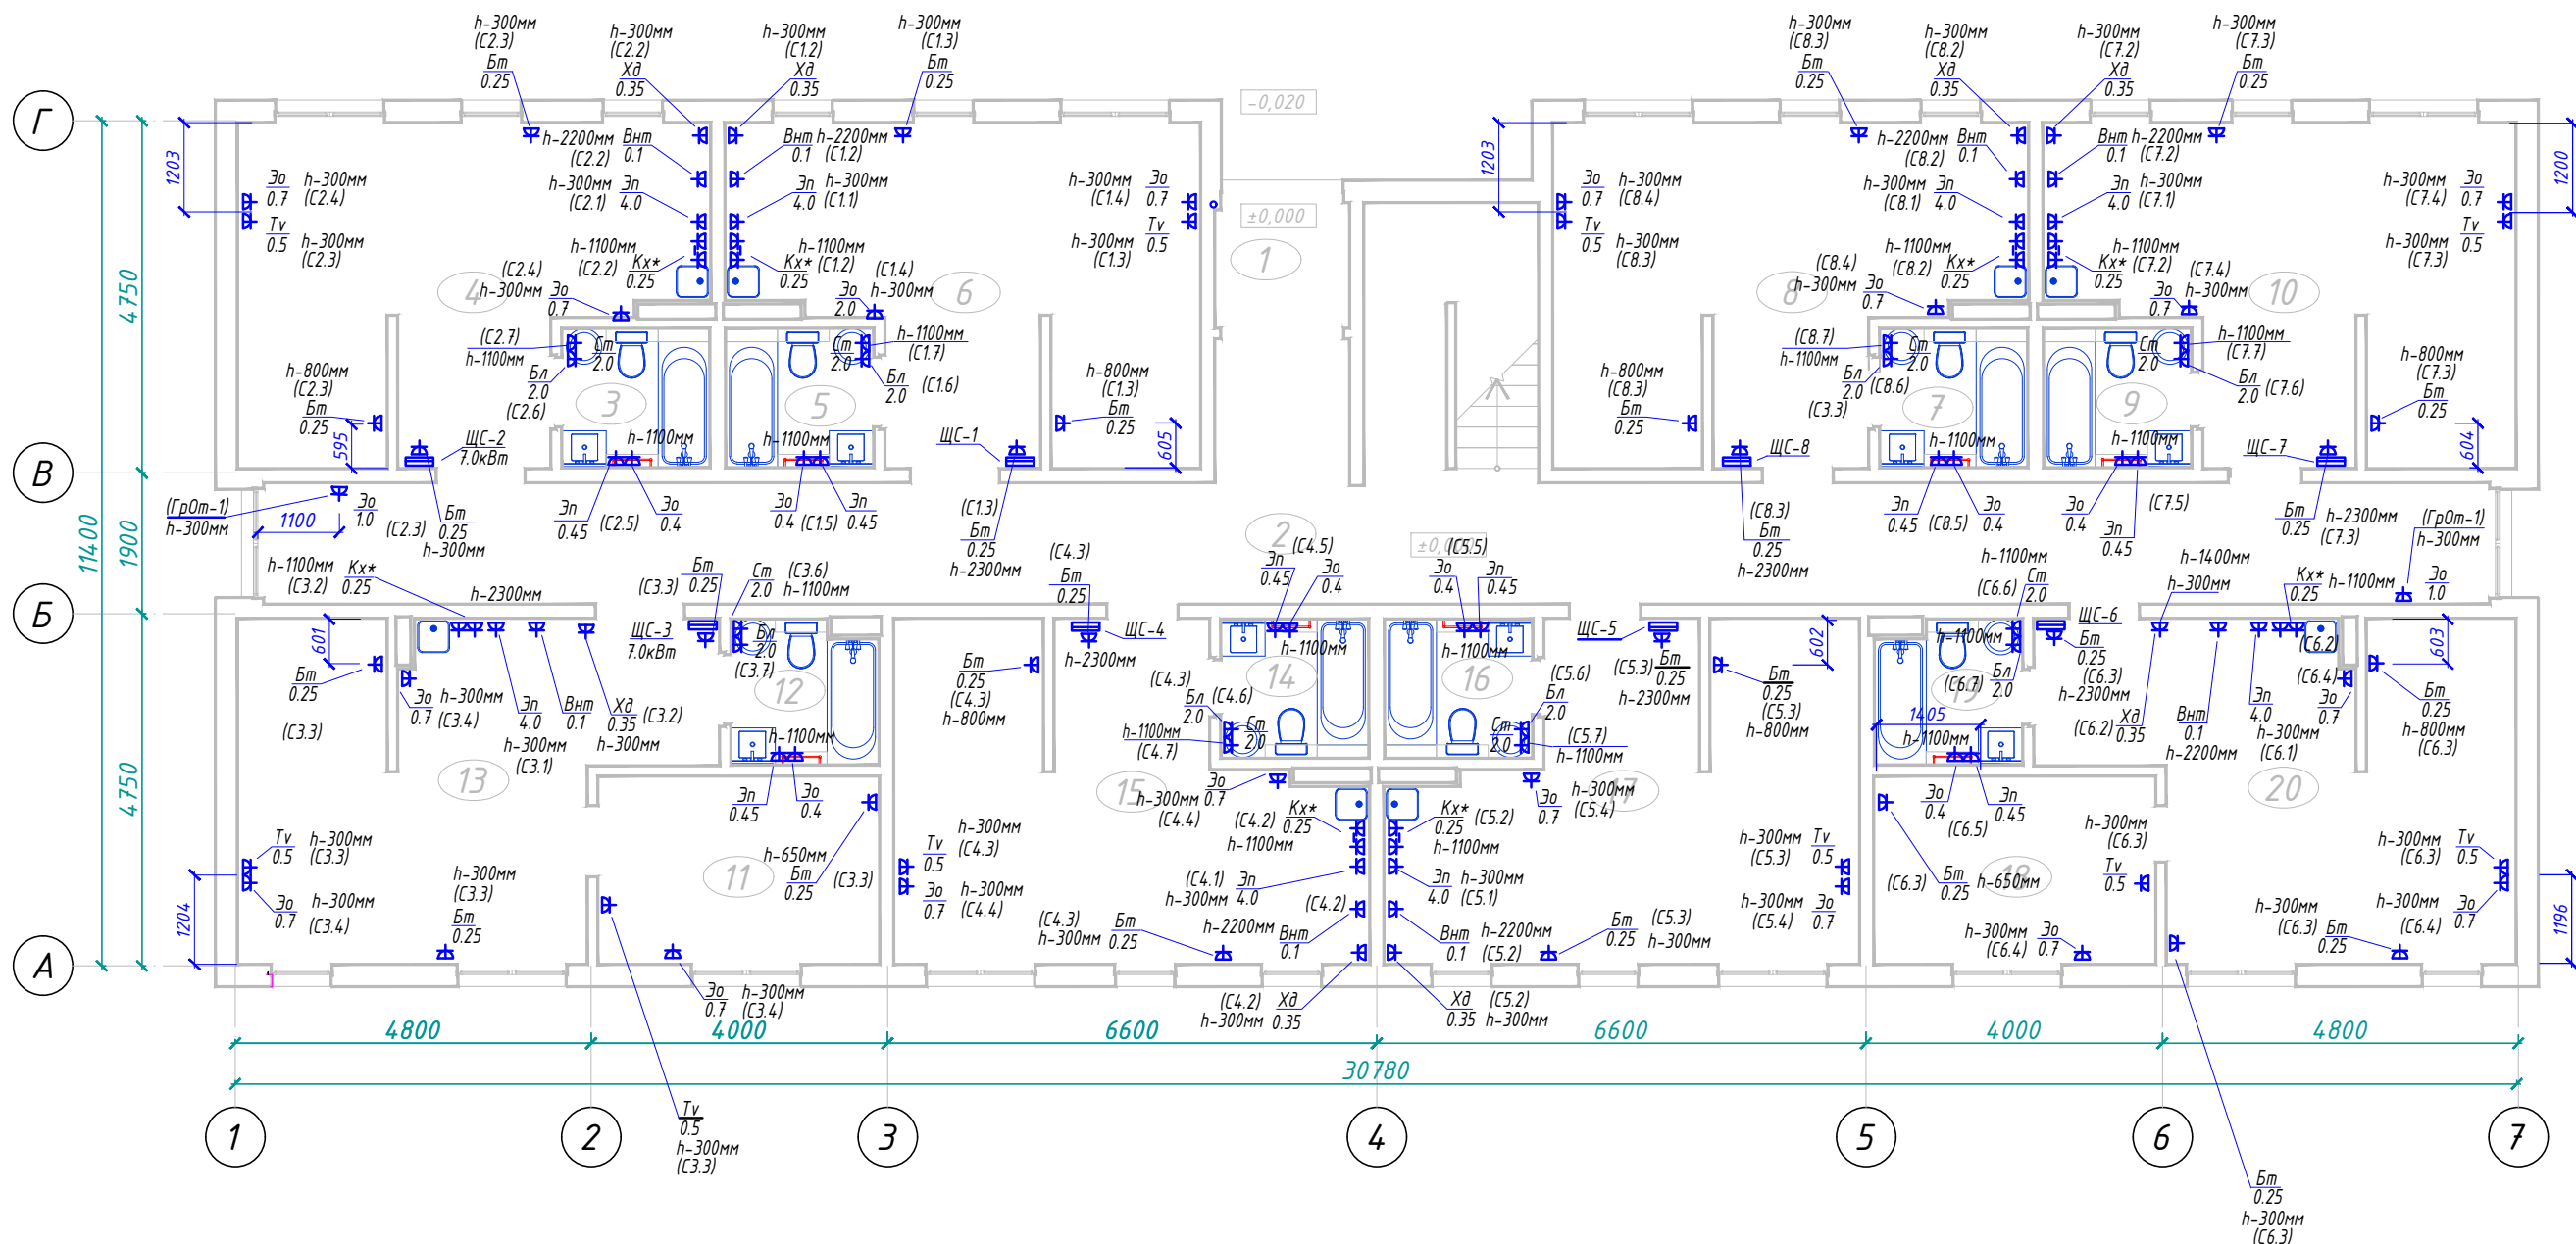

Узгоджено	
натом. інв. №	
Підп. і дата	
інв. № ориг.	

Додаток №3			
Запит цінових пропозицій на закупівлю послуг з виготовлення і розміщення тимчасових споруд для життєзабезпечення (тимчасового проживання) внутрішньо переміщених осіб в м. Чернігів, вул. Володимира Дрозда			
Багатоквартирний житловий будинок для тимчасового проживання			Аркуш 17
План приміщень на позн. +0,000 з розстановкою електроустаткування			


**План приміщень на позн. +2,780
з розстановкою електроустаткування**

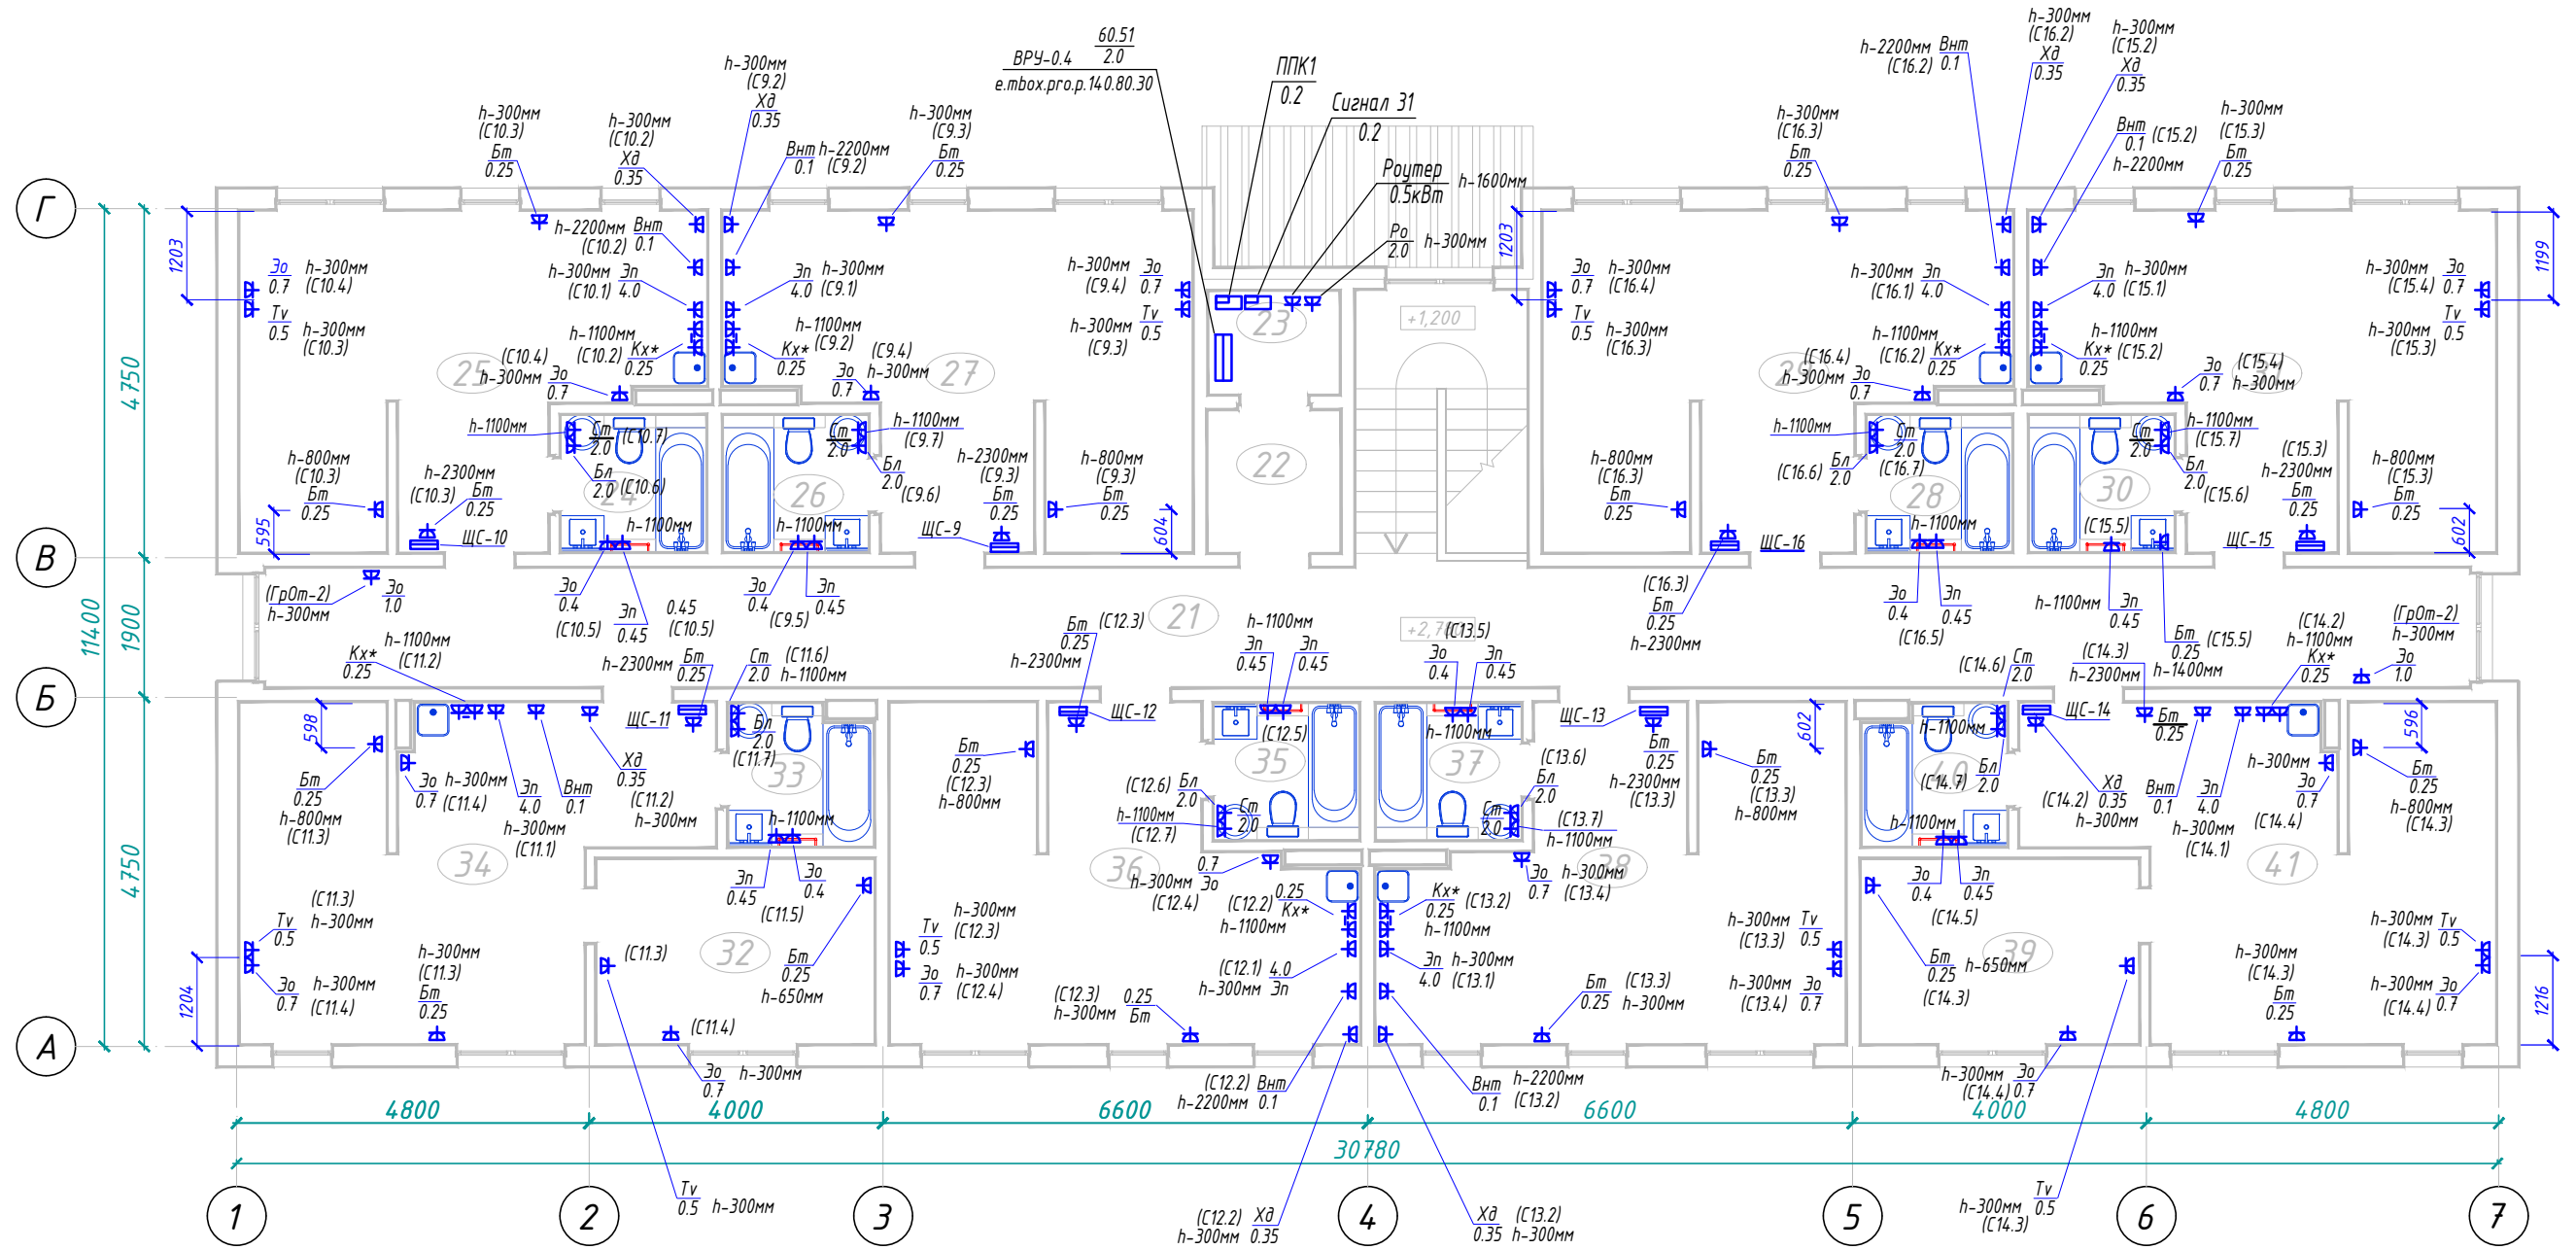

Узгоджено	
натом. інв. №	
Підп. і дата	
інв. № ориг.	

Додаток №3	
Запит цінових пропозицій на закупівлю послуг з виготовлення і розміщення тимчасових споруд для життєзабезпечення (тимчасового проживання) внутрішньо переміщених осіб в м. Чернігів, вул. Володимира Дрозда	
Багатоквартирний житловий будинок для тимчасового проживання	Аркуш 18
План приміщень на позн. +2,780 з розстановкою електроустаткування	


План приміщень на позн. +0,000
з розстановкою електроосвітлення

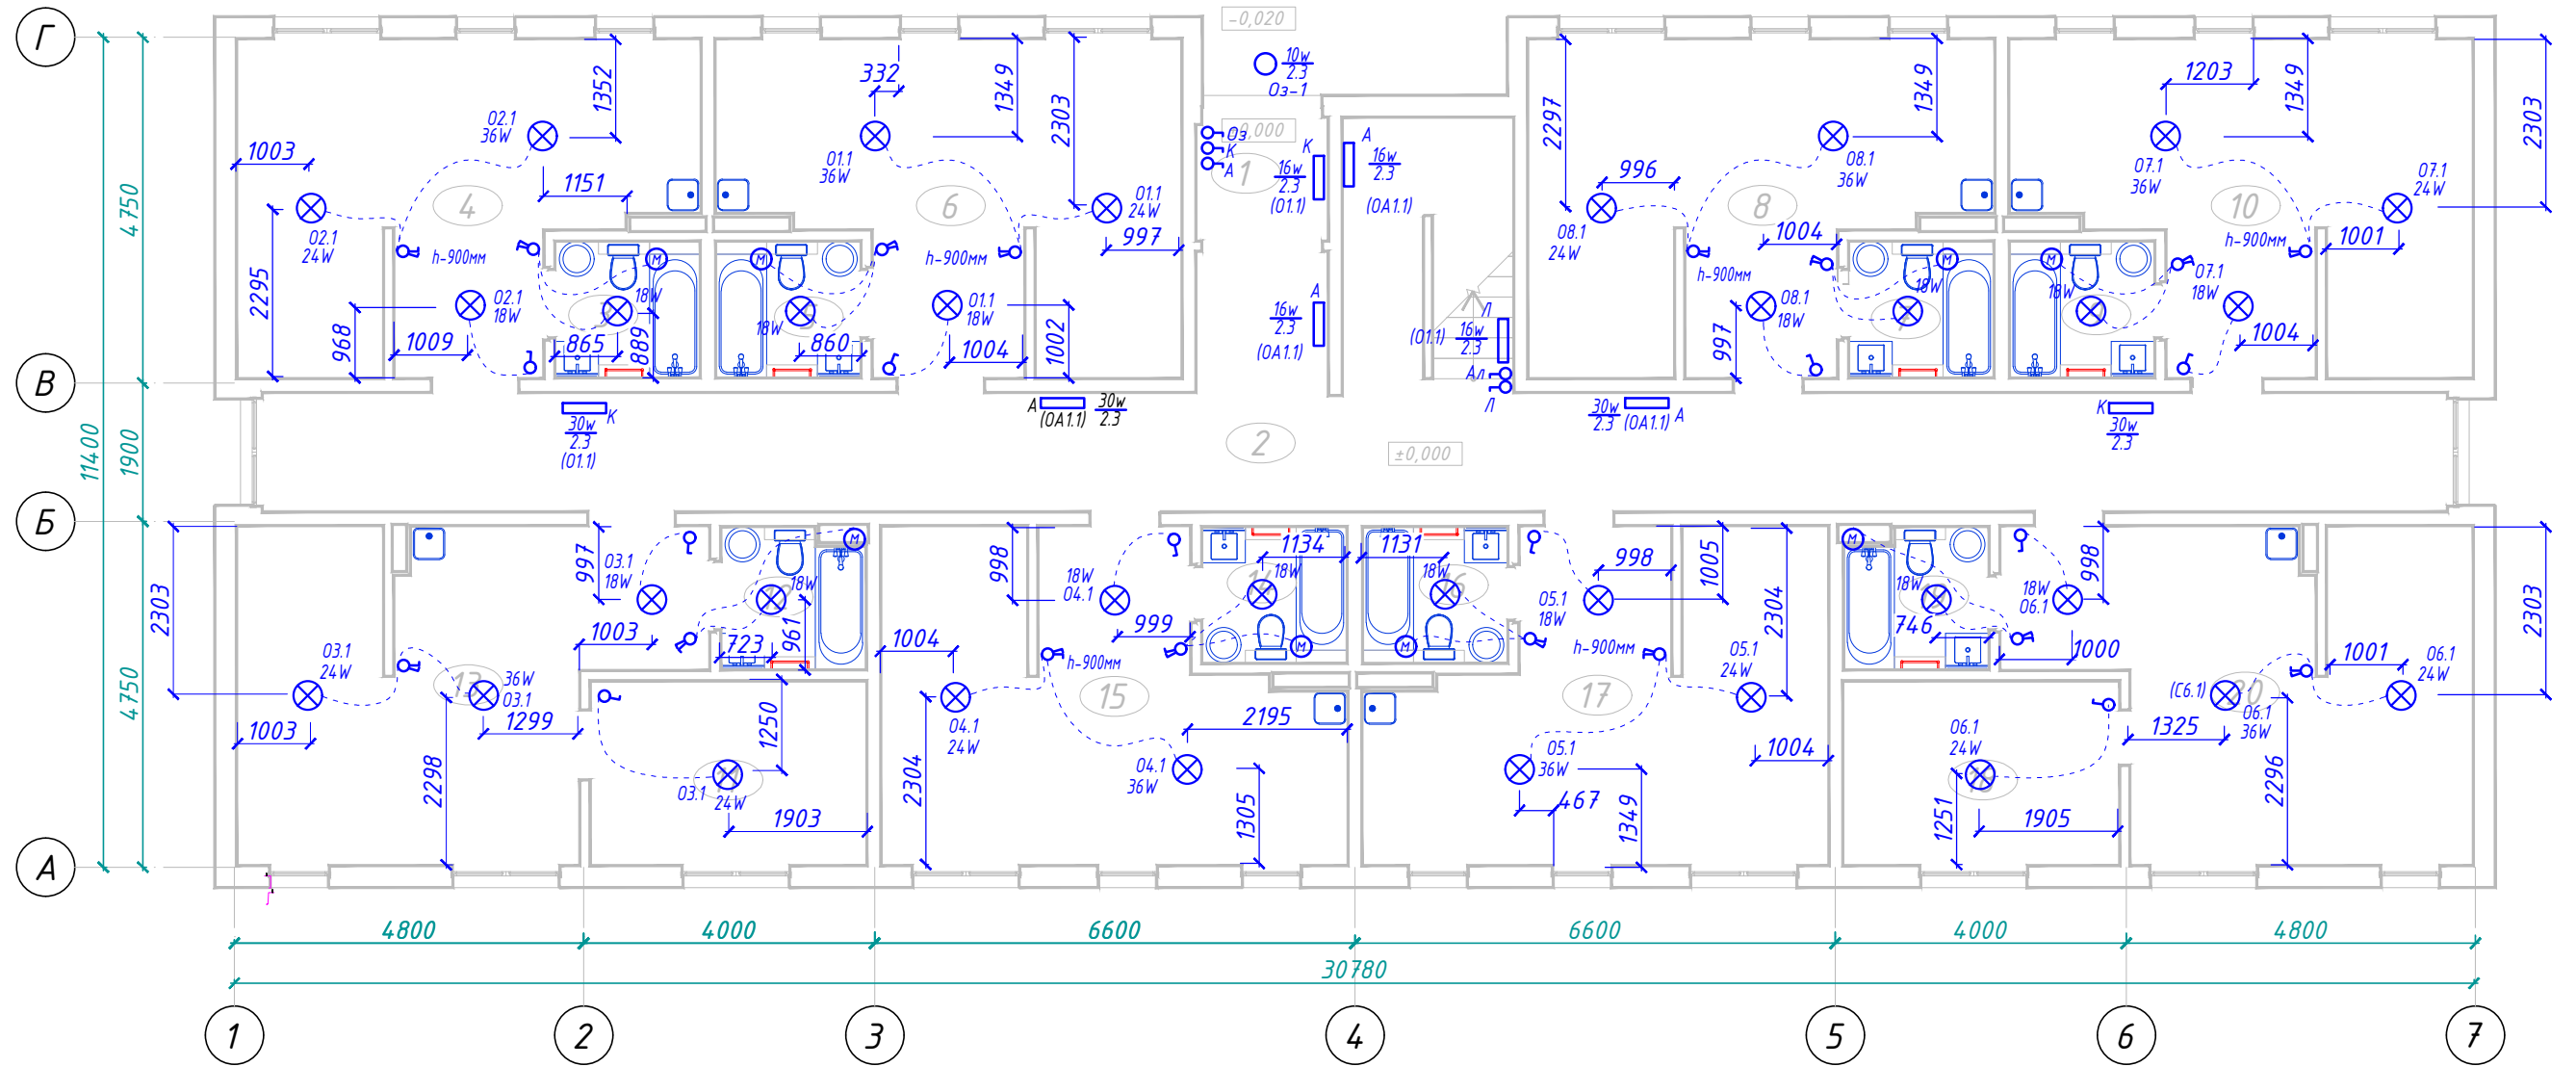

Інв. № ориг.	
Підп. і дата	
натом. інв. №	
Узгоджено	

Додаток №3			
Запит цінових пропозицій на закупівлю послуг з виготовлення і розміщення тимчасових споруд для життєзабезпечення (тимчасового проживання) внутрішньо переміщених осіб в м. Чернігів, вул. Володимира Дрозда			
Багатоквартирний житловий будинок для тимчасового проживання			Аркуш
			19
План приміщень на позн. +0,000 з розстановкою електроосвітлення			


План приміщень на позн. +2,780
з розстановкою електроосвітлення

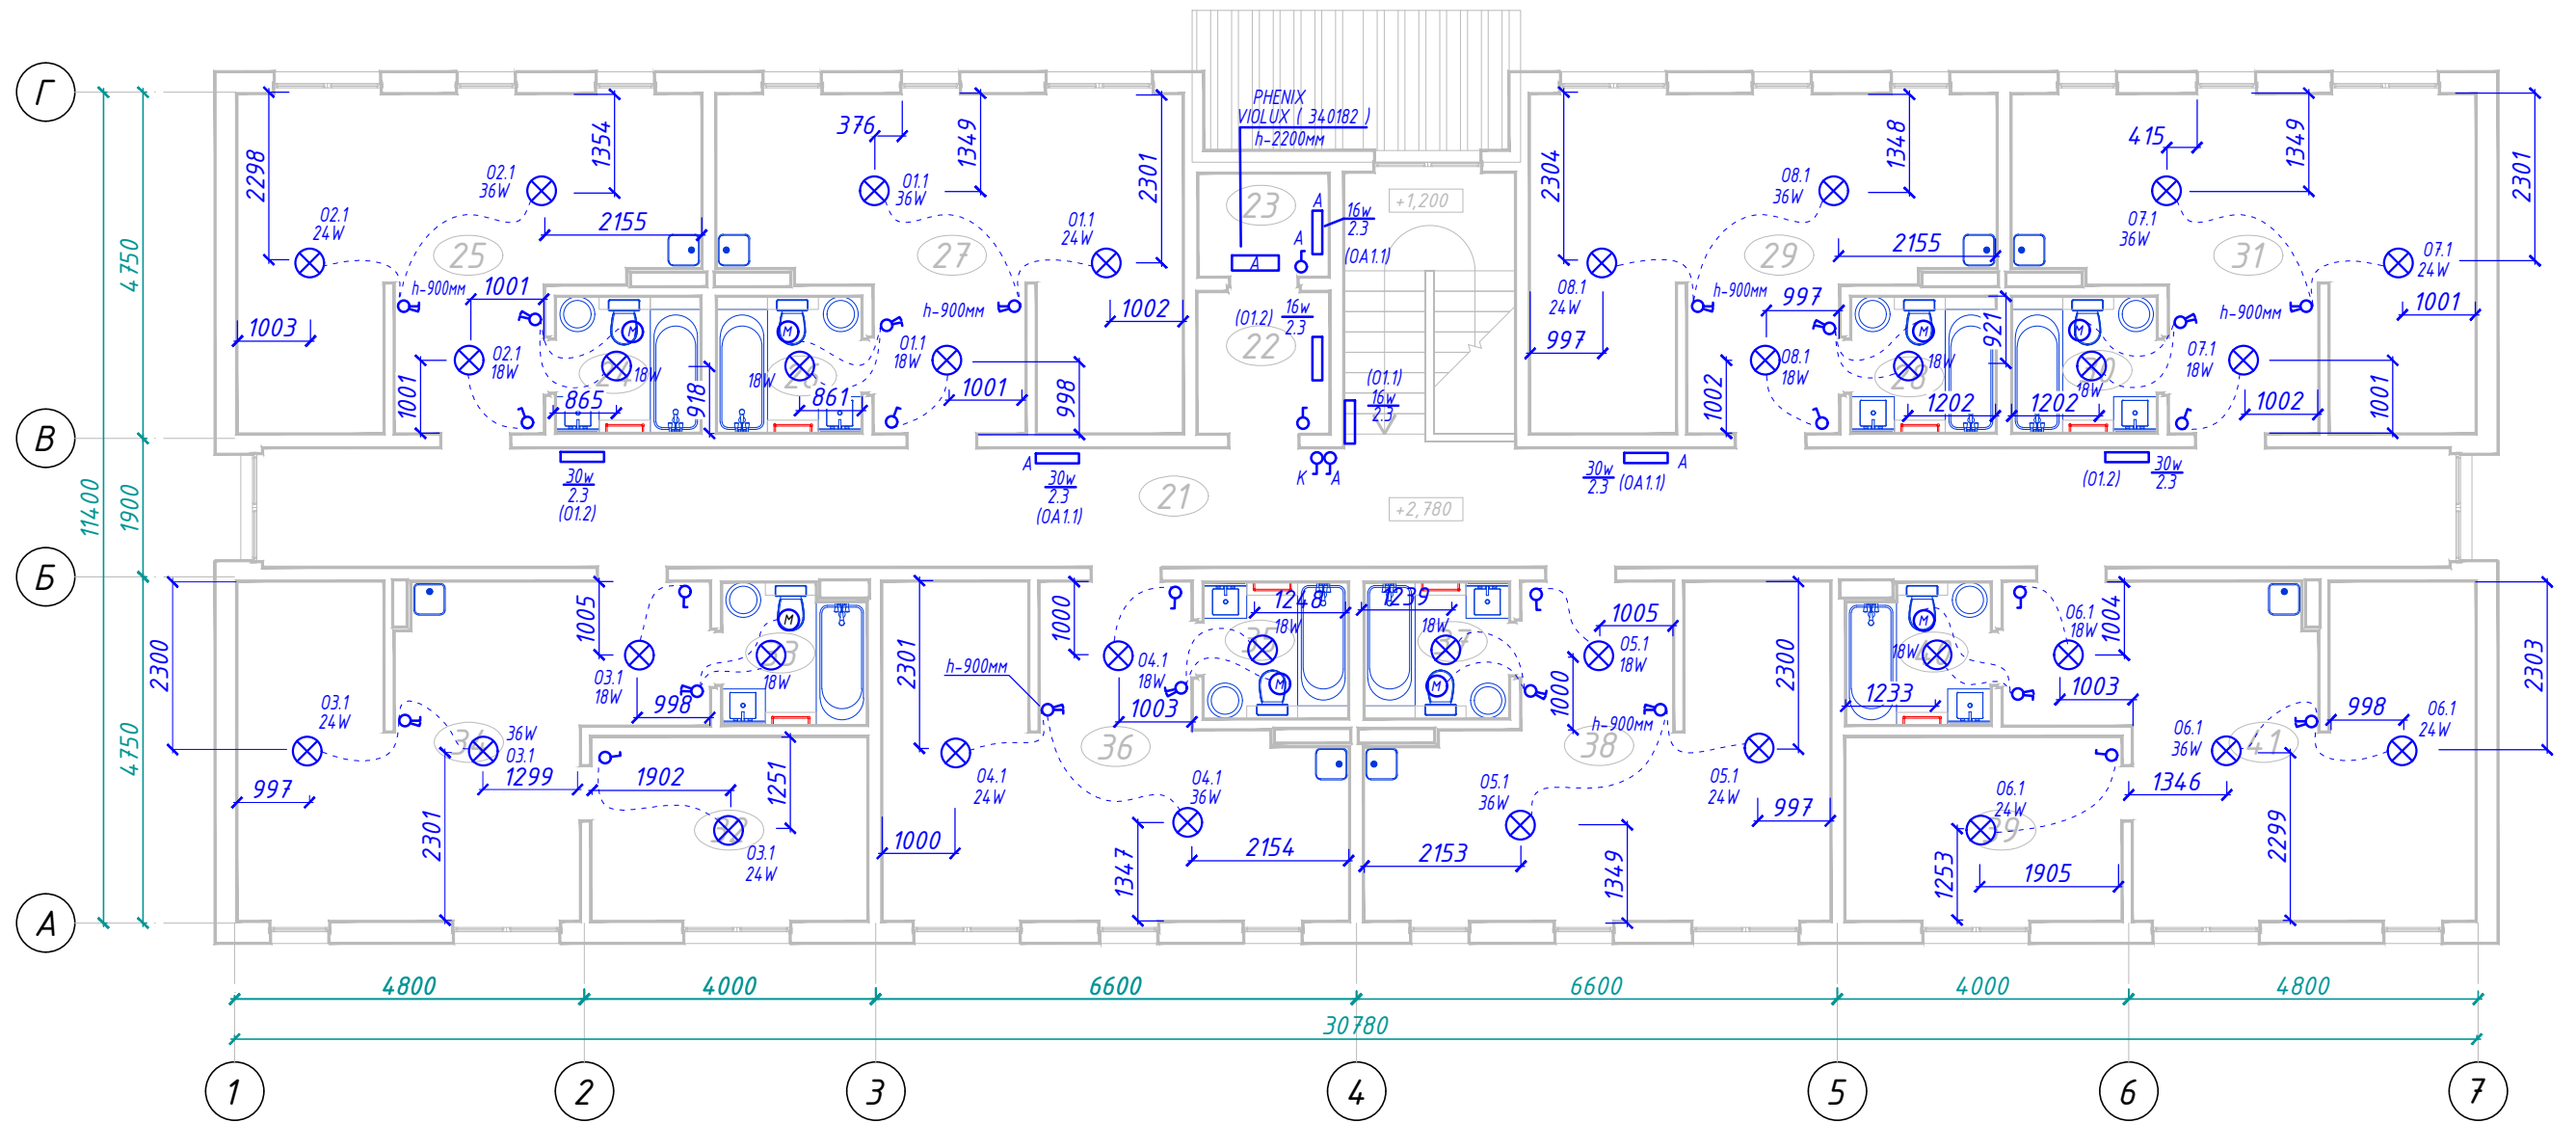

Інв. № ориг.	
Підп. і дата	
натом. інв. №	Узгоджено

Додаток №3			
Запит цінових пропозицій на закупівлю послуг з виготовлення і розміщення тимчасових споруд для життєзабезпечення (тимчасового проживання) внутрішньо переміщених осіб в м. Чернігів, вул. Володимира Дрозда			
Багатоквартирний житловий будинок для тимчасового проживання			Аркуш
План приміщень на позн. +2,780 з розстановкою електроосвітлення			20


План приміщень на позн. +0,000
з мережами пожежної сигналізації та сигналізації загазованості

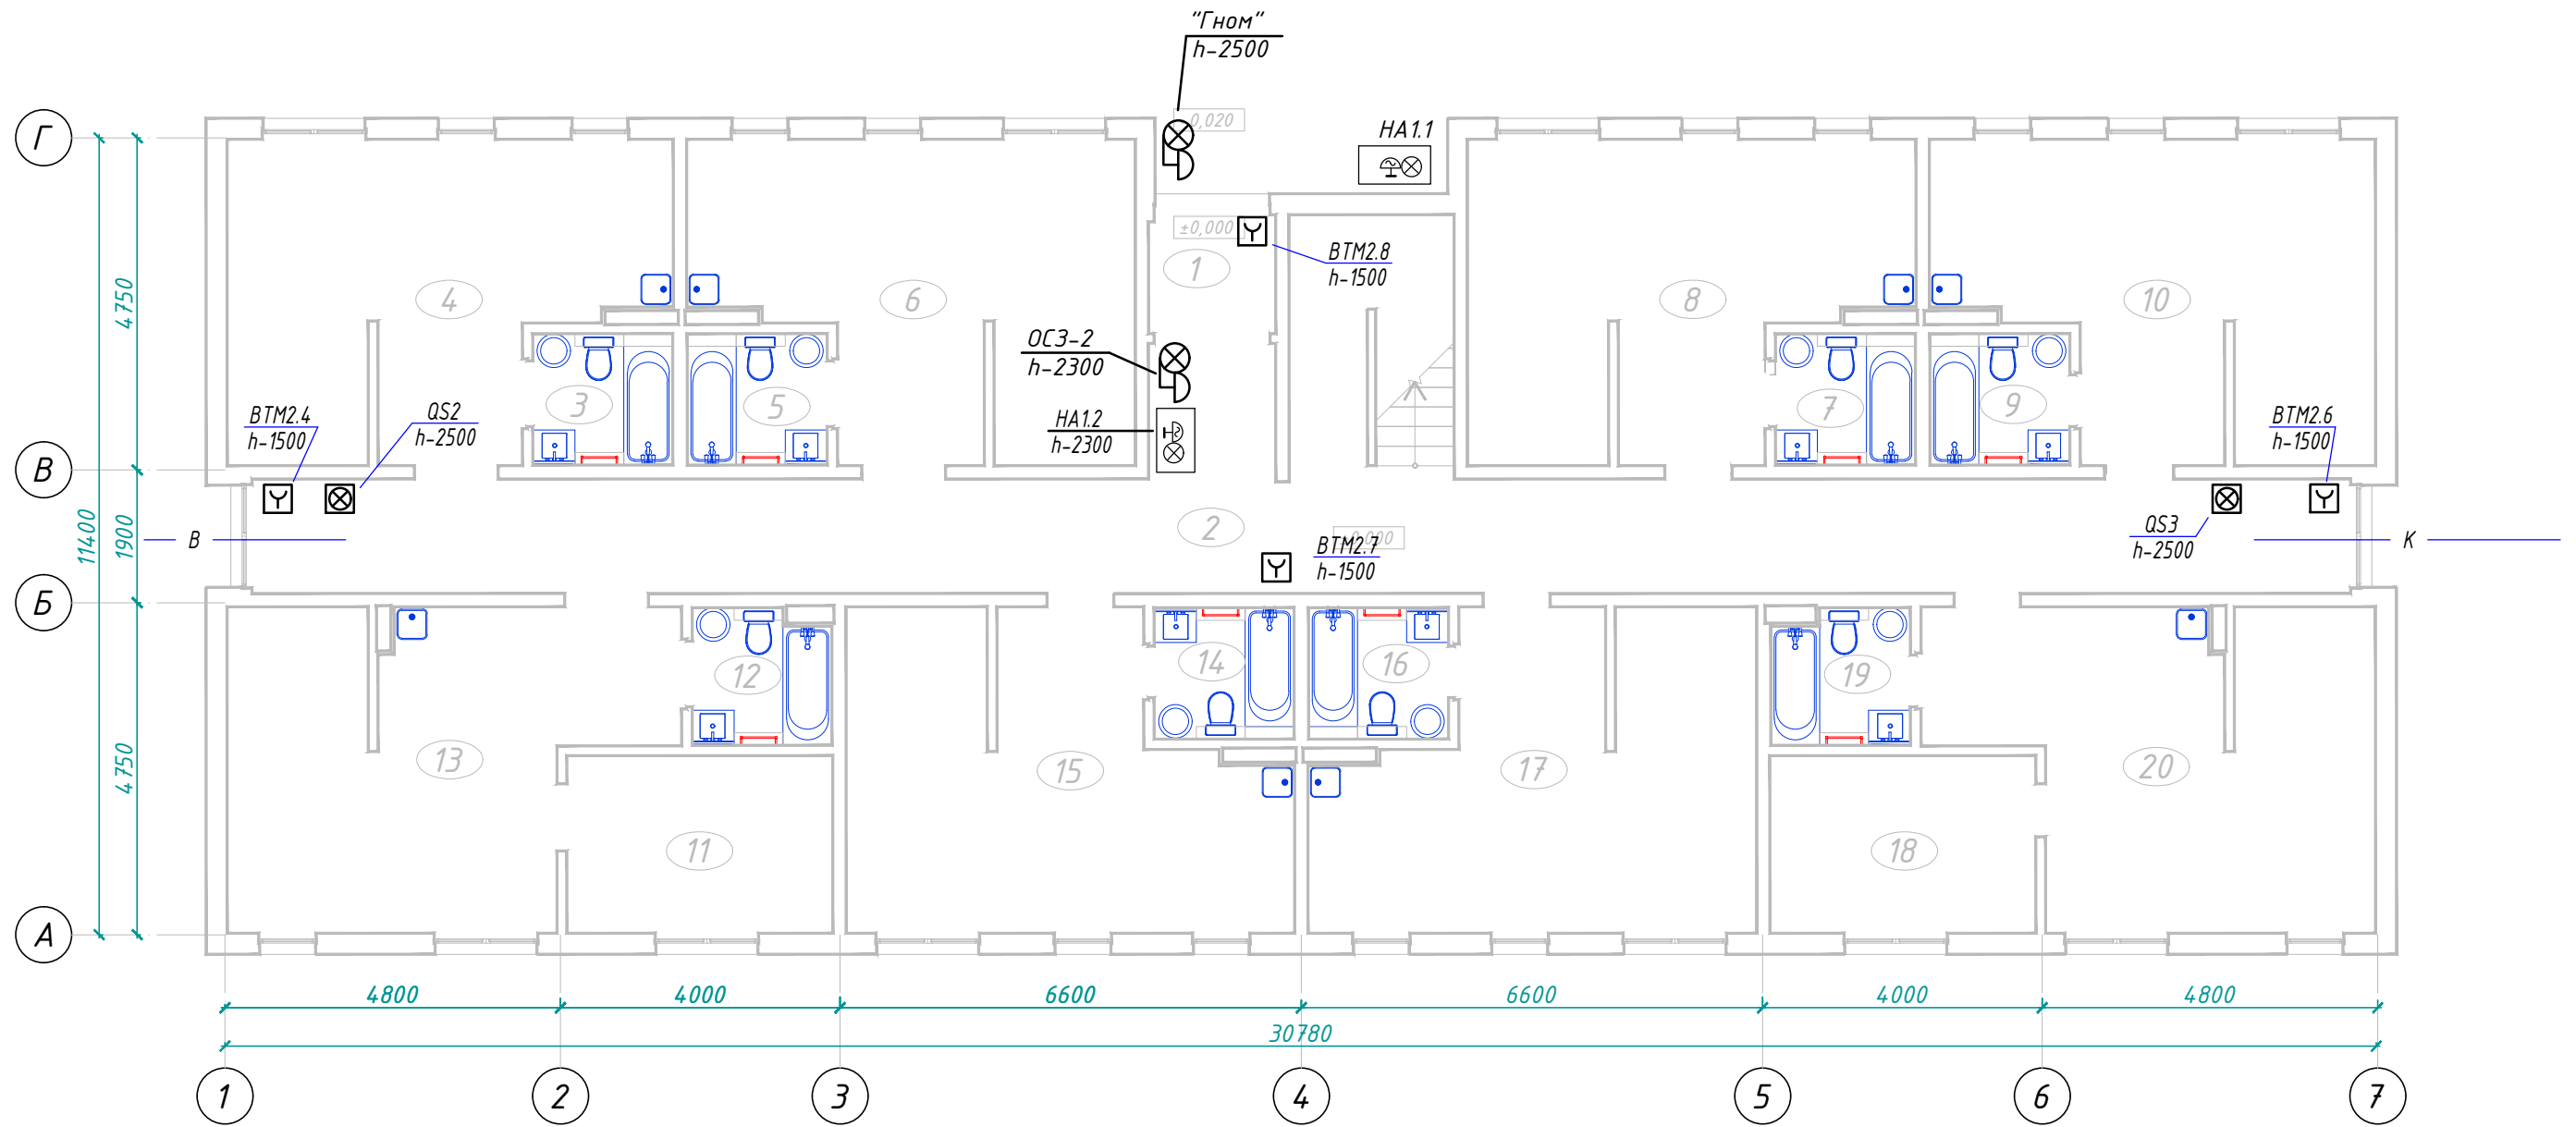

Інв. № ориг.	
Підп. і дата	
натом. інв. №	
Узгоджено	

Додаток №3	
Запит цінкових пропозицій на закупівлю послуг з виготовлення і розміщення тимчасових споруд для життєзабезпечення (тимчасового проживання) внутрішньо переміщених осіб в м. Чернігів, вул. Володимира Дрозда	
Багатоквартирний житловий будинок для тимчасового проживання	Аркуш 21
План приміщень на позн. +0,000 з мережами пожежної сигналізації та сигналізації загазованості	

**План приміщень на позн. +2,780
з мережами пожежної сигналізації та сигналізації загазованості**

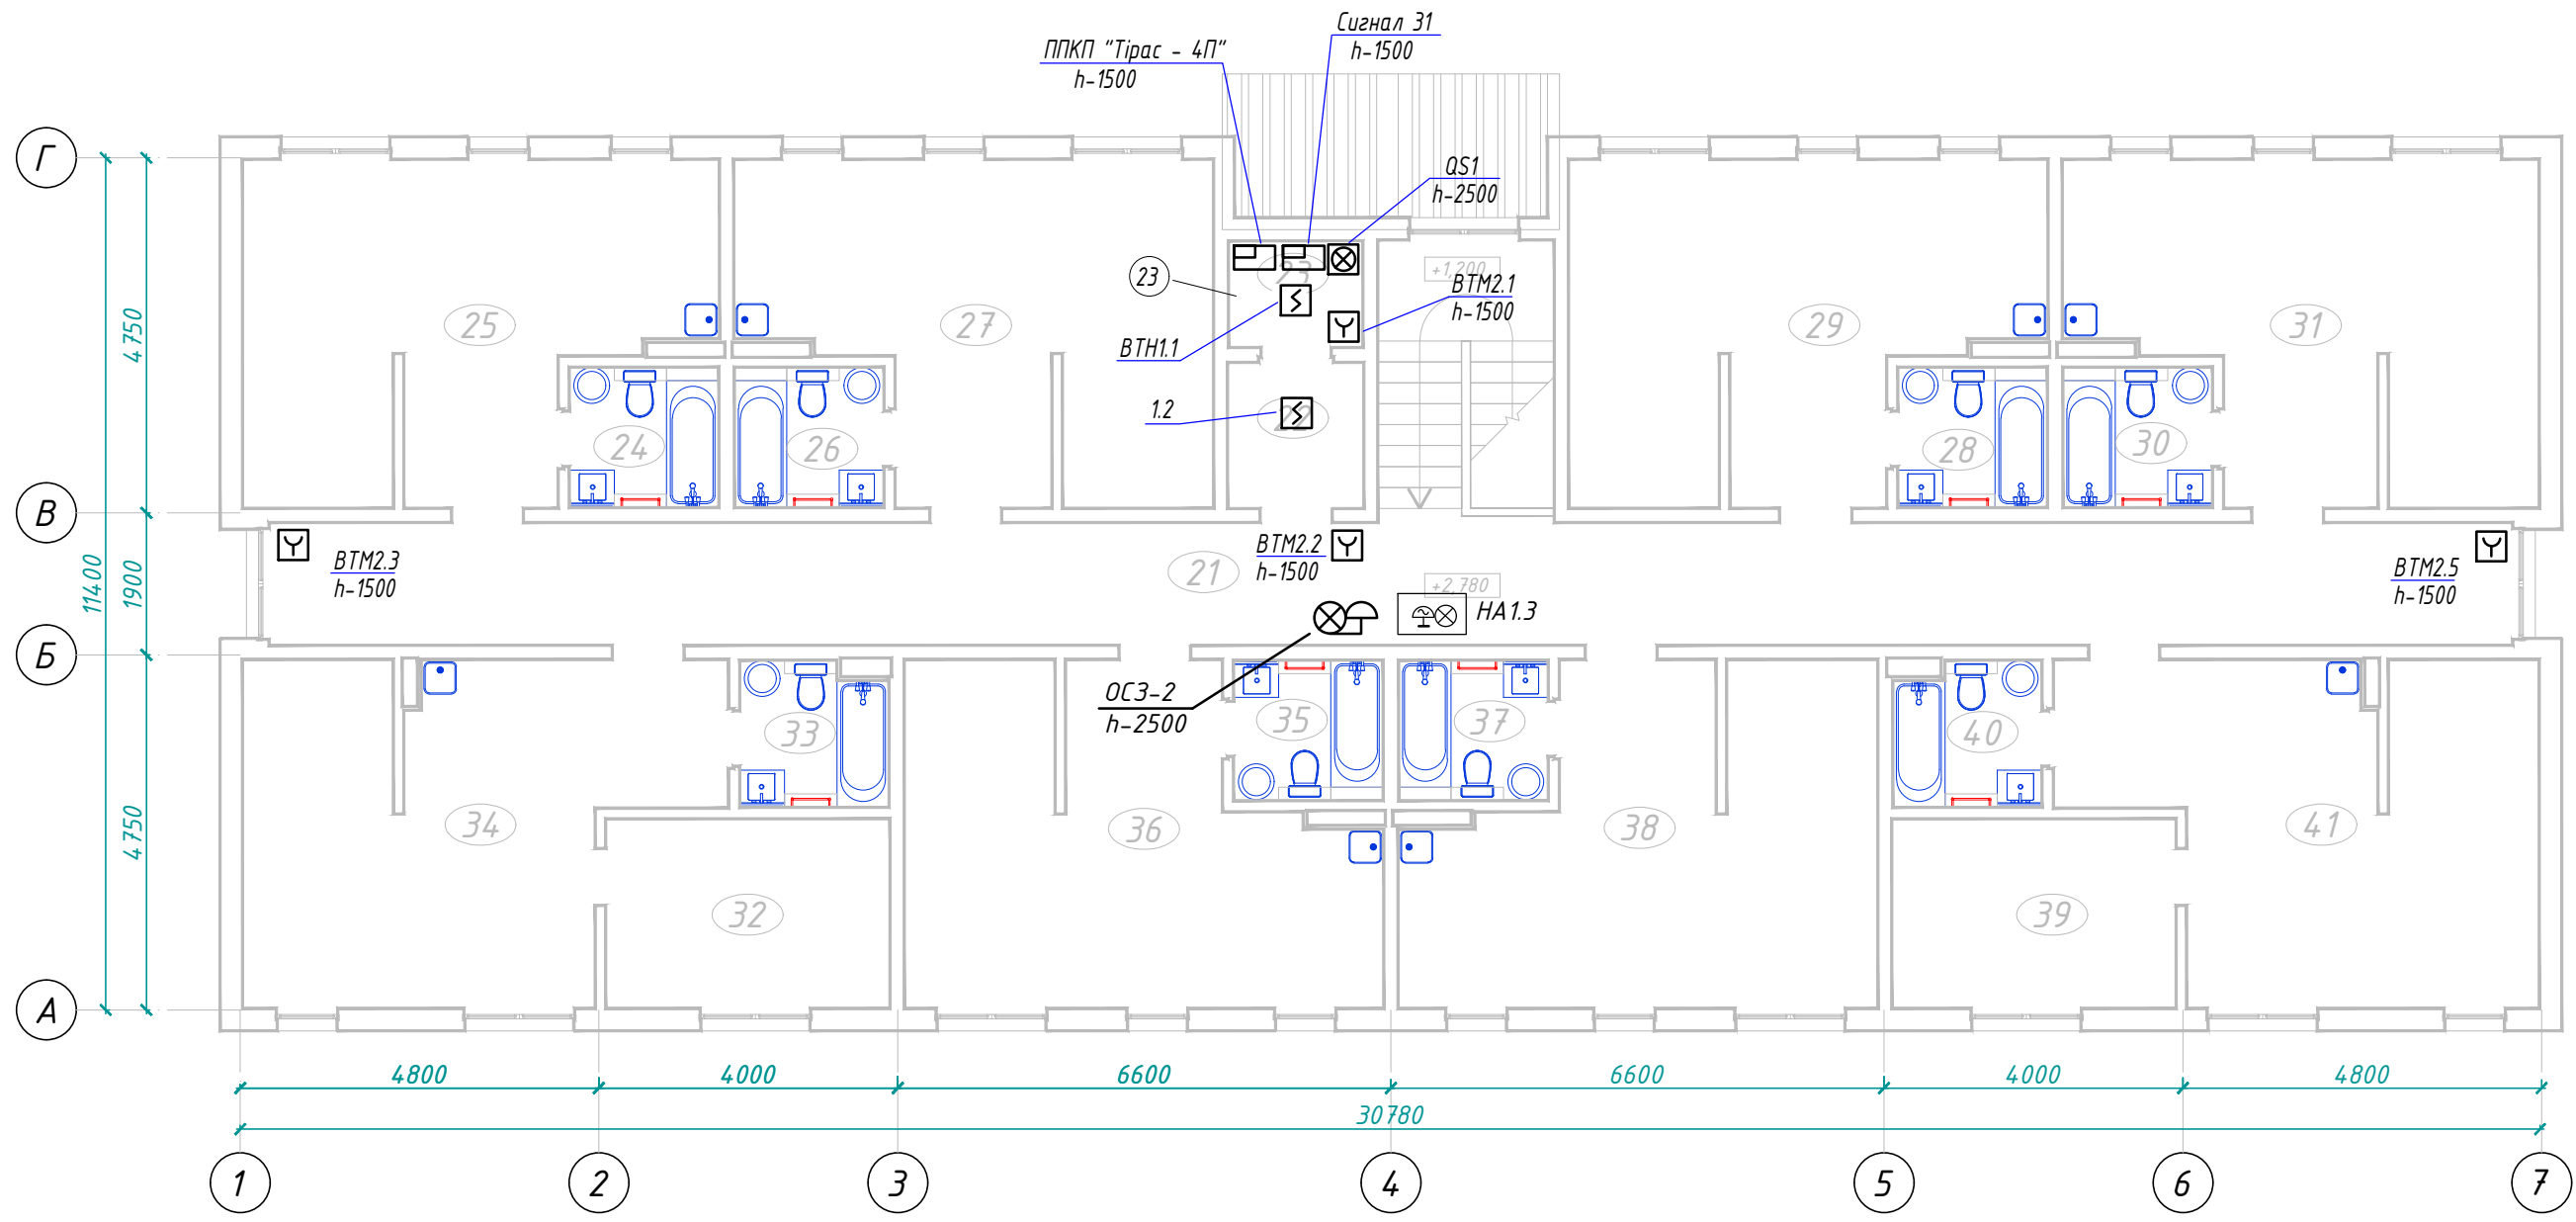

Узгоджено	
натом. інв. №	
Підп. і дата	
Інв. № ориг.	

Додаток №3	
Запит цінкових пропозицій на закупівлю послуг з виготовлення і розміщення тимчасових споруд для життєзабезпечення (тимчасового проживання) внутрішньо переміщених осіб в м. Чернігів, вул. Володимира Дрозда	
Багатоквартирний житловий будинок для тимчасового проживання	Аркуш 22
План приміщень на позн. +2,780 з мережами пожежної сигналізації та сигналізації загазованості	