


## Операційний блок (1 поверх)

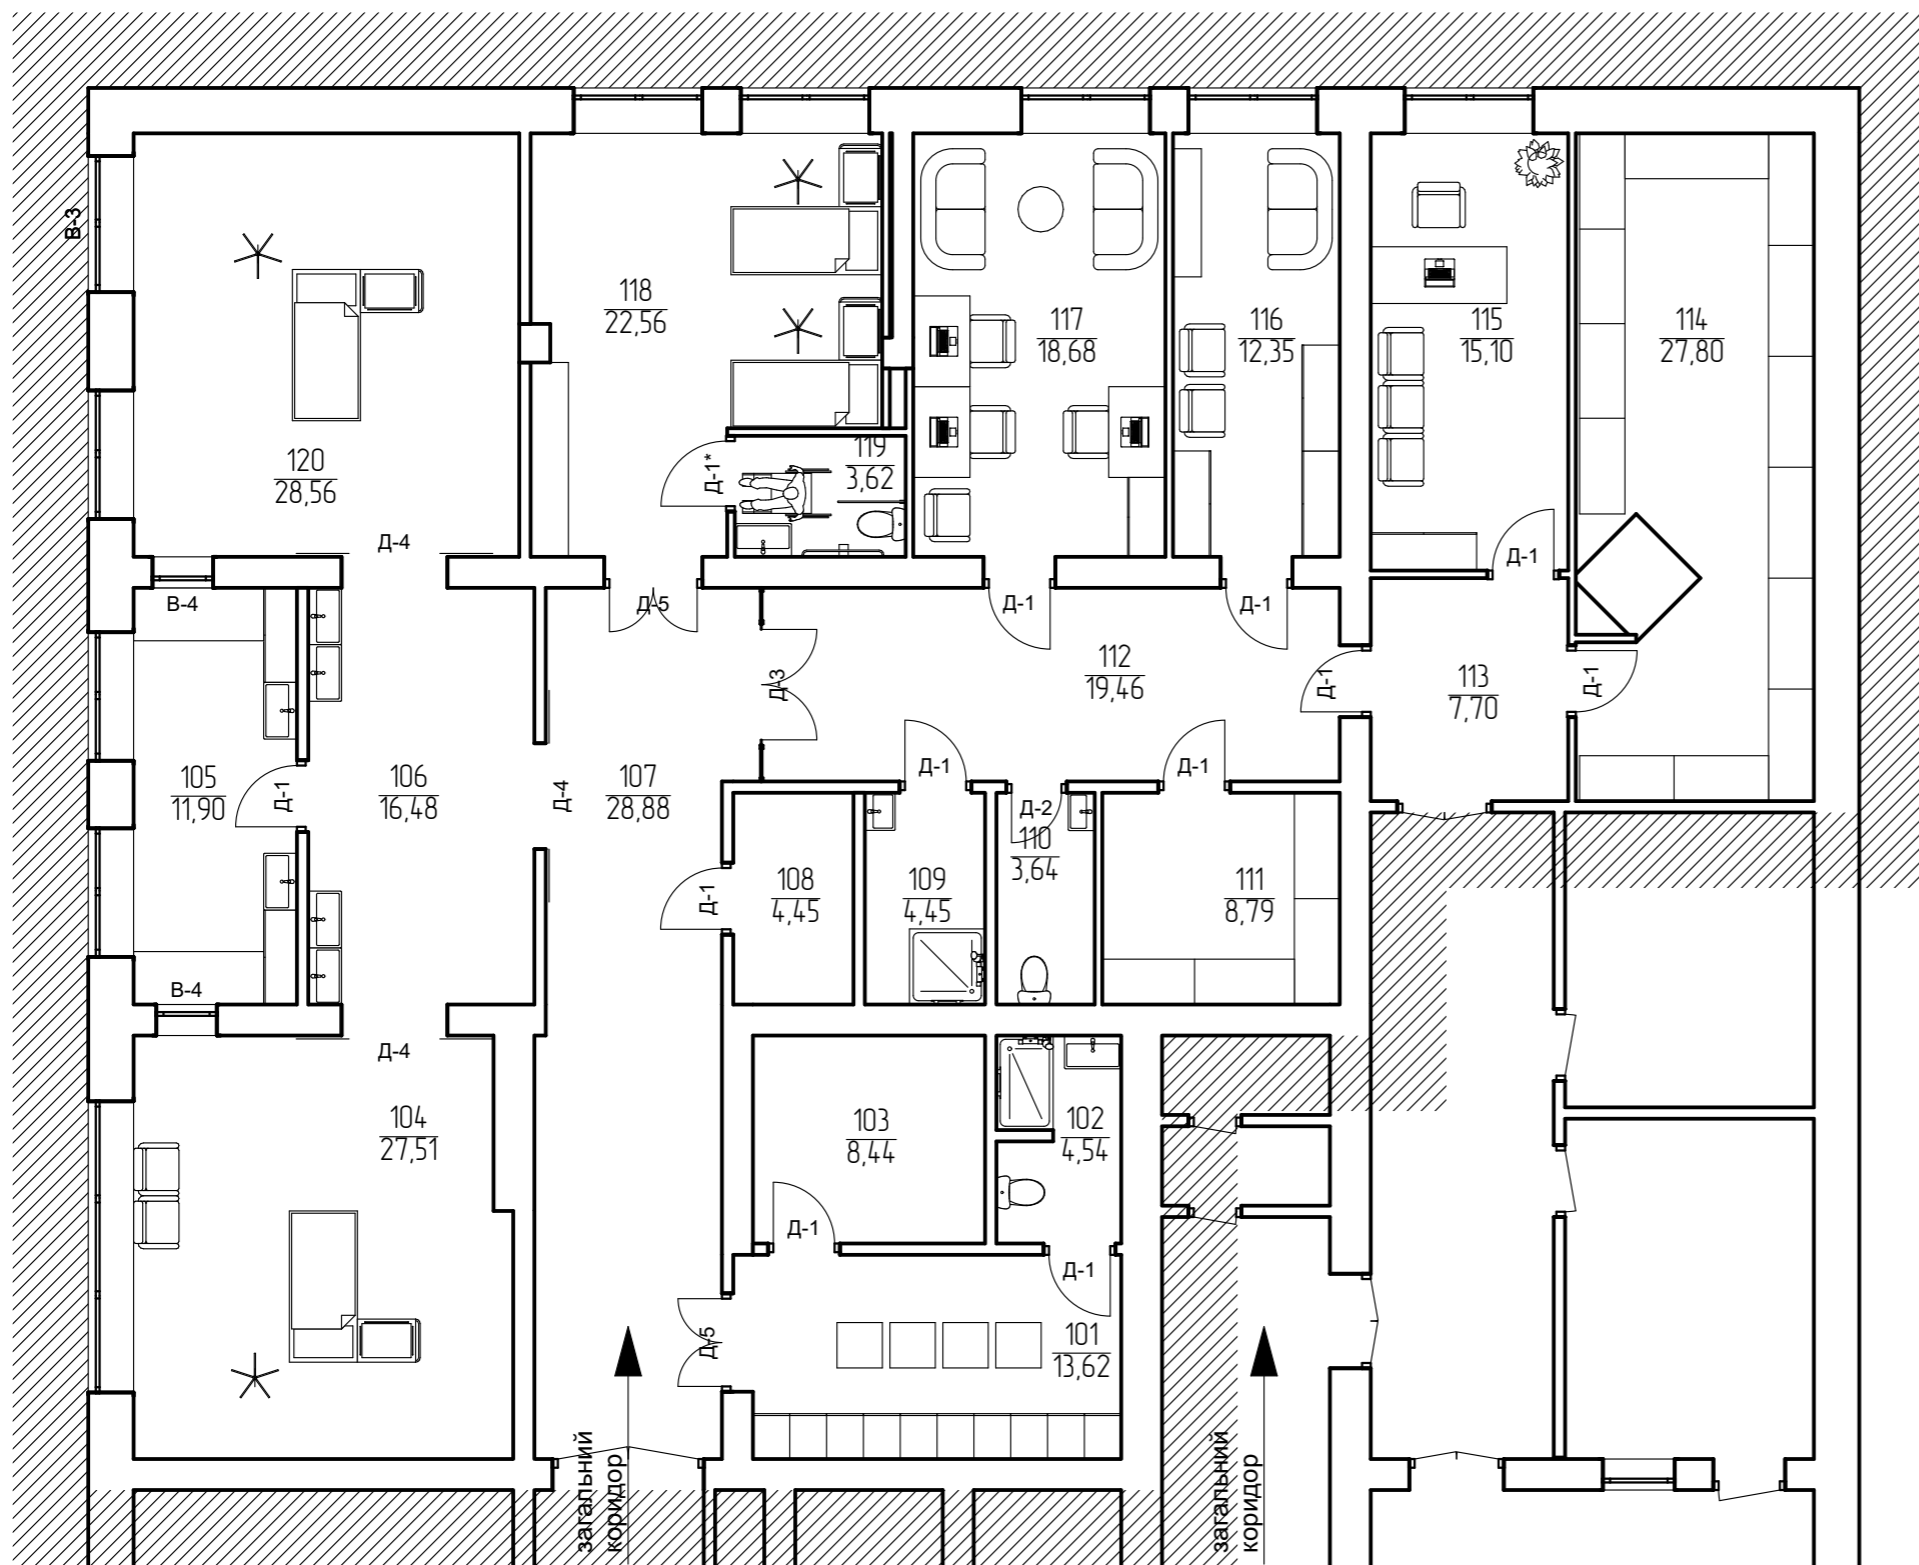

## Експлікація приміщень (1 поверх)


№	Найменування приміщень	Площа
101	роздягальня	13,62
102	чанвузол	4,54
103	склад-інвентарна	8,44
104	операційна №1	27,51
105	інвентуризаційна	11,90
106	передопераційна	16,48
107	коридор	28,88
108	склад	4,45
109	душова км.	4,45
110	санвузол	3,64
111	склад	8,79
112	коридор	19,46
113	коридор	7,70
114	склад	27,80
115	заввідділення	15,10
116	сестринська	12,35
117	ординаторська	18,68
118	палата інтенсивної терапії	22,56
119	санвузол	3,62
120	операційна №2	28,56
загальна площа		288,53 м <sup>2</sup>

### Примітки:

- Обладнання на плані поверху показано схематично, наповнення хірургічного блоку специфічним обладнанням виконати згідно попереднього погодження дирекцією лікарні.
- Орієнтований обсяг будівельно-монтажних робіт з розрахунку 15 000 грн/м<sup>2</sup> становить: 4 328 250 грн.

Зм.	Кільк.	Арк.	№ док.	Підп.	Дата	FGP-22037-AB		
						Капітальний ремонт частини приміщень операційних залів Центру термічної травми та пластичної хірургії КНП "1 територіальне медичне об'єднання м. Львова" на бул. В. Набрюцького, 23 у м. Львові		
ГП						Дорош О.М.		
Розробив						Конашевський О.В.		
Перевірив								
						Частина приміщень операційних залів Центру термічної травми та пластичної хірургії		
						Стадія		
						Аркуш		
						Аркушів		
						РП		
						14		
						21		
Н. контроль						Дорош О.М.		
						Операційний блок (1 поверх), Експлікація приміщень (1 поверх)		
						ТЗОВ "ФЕНІКС ГРУП ПРОЕКТ"		

## Операційний блок (2 поверх)

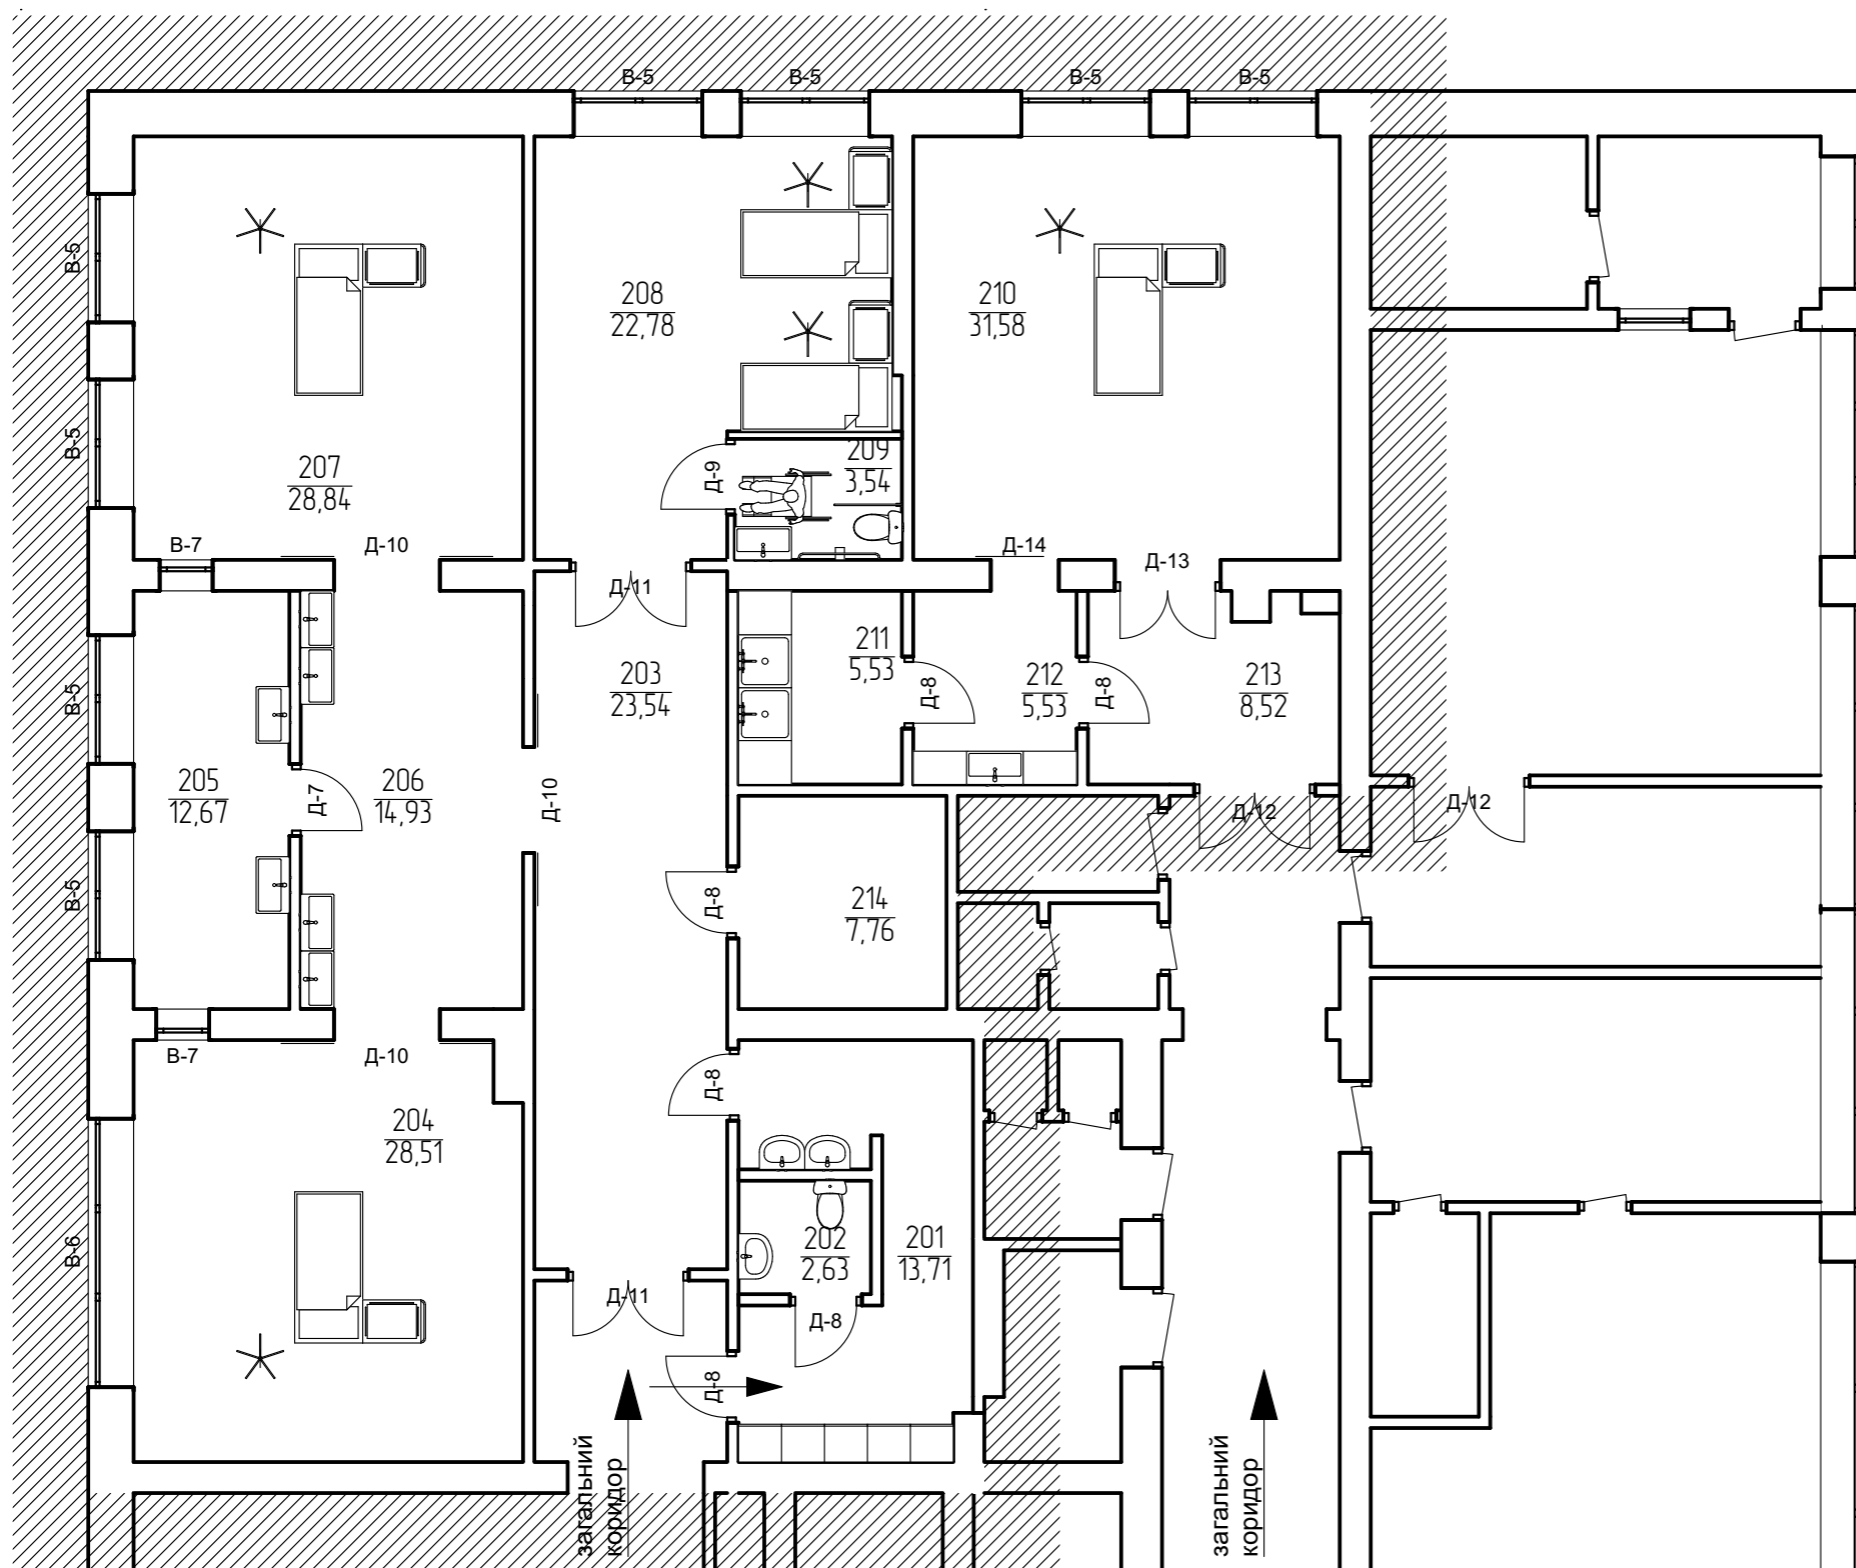

## Експлікація приміщень (2-поверх)

№	Найменування приміщень	Площа
201	передопераційна	13,71
202	санвузол	2,63
203	коридор	23,54
204	операційна №1	28,51
205	інвентурізаційна	12,67
206	передопераційна	14,93
207	операційна №2	28,84
208	палата інтенсивної терапії	22,78
209	санвузол	3,54
210	операційна №3	31,58
211	мийна	5,53
212	передопераційна	5,53
213	коридор	8,52
214	сестринська	7,76
загальна площа		210,07 м <sup>2</sup>

### Примітки:

- Обладнання на плані поверху показано схематично, наповнення хірургічного блоку специфічним обладнанням виконати згідно попереднього погодження дирекцією лікарні.
- Орієнтований обсяг будівельно-монтажних робіт з розрахунку 15 000 грн/м<sup>2</sup> становить: 3 151 050 грн.

Зм.	Кільк.	Арк.	№ док.	Підп.	Дата	FGP-22037-AB		
ГП Дорощ О.М.						Капітальний ремонт частини приміщень операційних залів Центру термічної травми та пластичної хірургії КНП "1 територіальне медичне об'єднання м. Львова" на бул. В. Набрюцького, 23 у м. Львові		
Розробив Коношевський О.В.						Стадія	Аркуш	Аркушів
Перевірив						РП	112	21
Н. контроль Дорощ О.М.						Операційний блок (2 поверх), Експлікація приміщень (2-поверх)		ТЗОВ "ФЕНІКС ГРУП ПРОЕКТ"