



№№ № ориє	Підпис і дата	Зам. інж. №	ІНВОСТКОМ
-----------	---------------	-------------	-----------

1 2 3 4 5 6 7 8

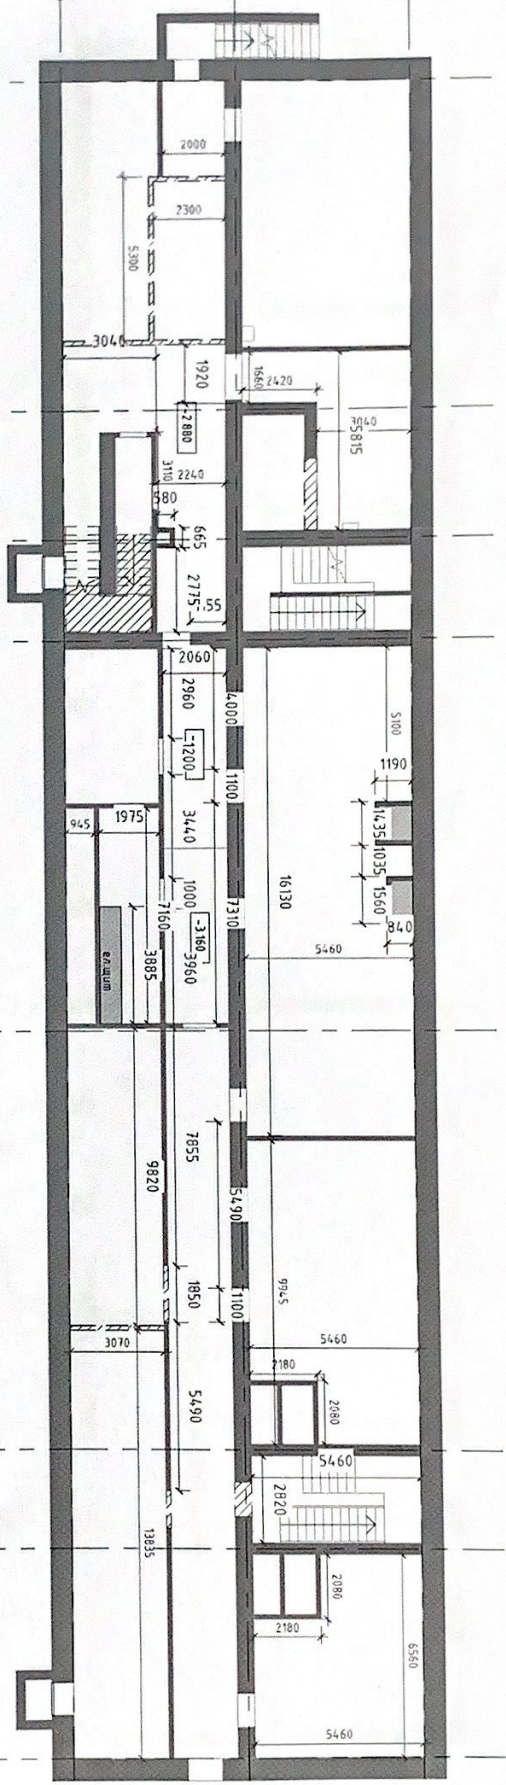


УМОВНІ ПОЗНАЧЕННЯ:

- Існуючі конструкції
- Конструкції що демонтуються
- Проектні стіни/перегородки

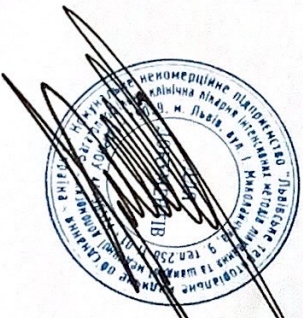


Зм.		Кільк.	Арх.	№доку.	Підпис	Дата
ГЛП	Виконав	Перевірив	Н. контроль			
22-52 - AP						
Реконструкція будівлі амбулаторно-поліклінічного центру КНП "1 територіальне медичне об'єднання м. Львова" на вул. І. Мазепа, 25						
Реконструкційний центр				Смодія	Арх.ш.	Арх.ш.
План підлогу (Ленінізм)				П	001	

№№ № опус	Підпис і дата	Зам. №№ №№	ГОЛОСОВА
-----------	---------------	------------	----------

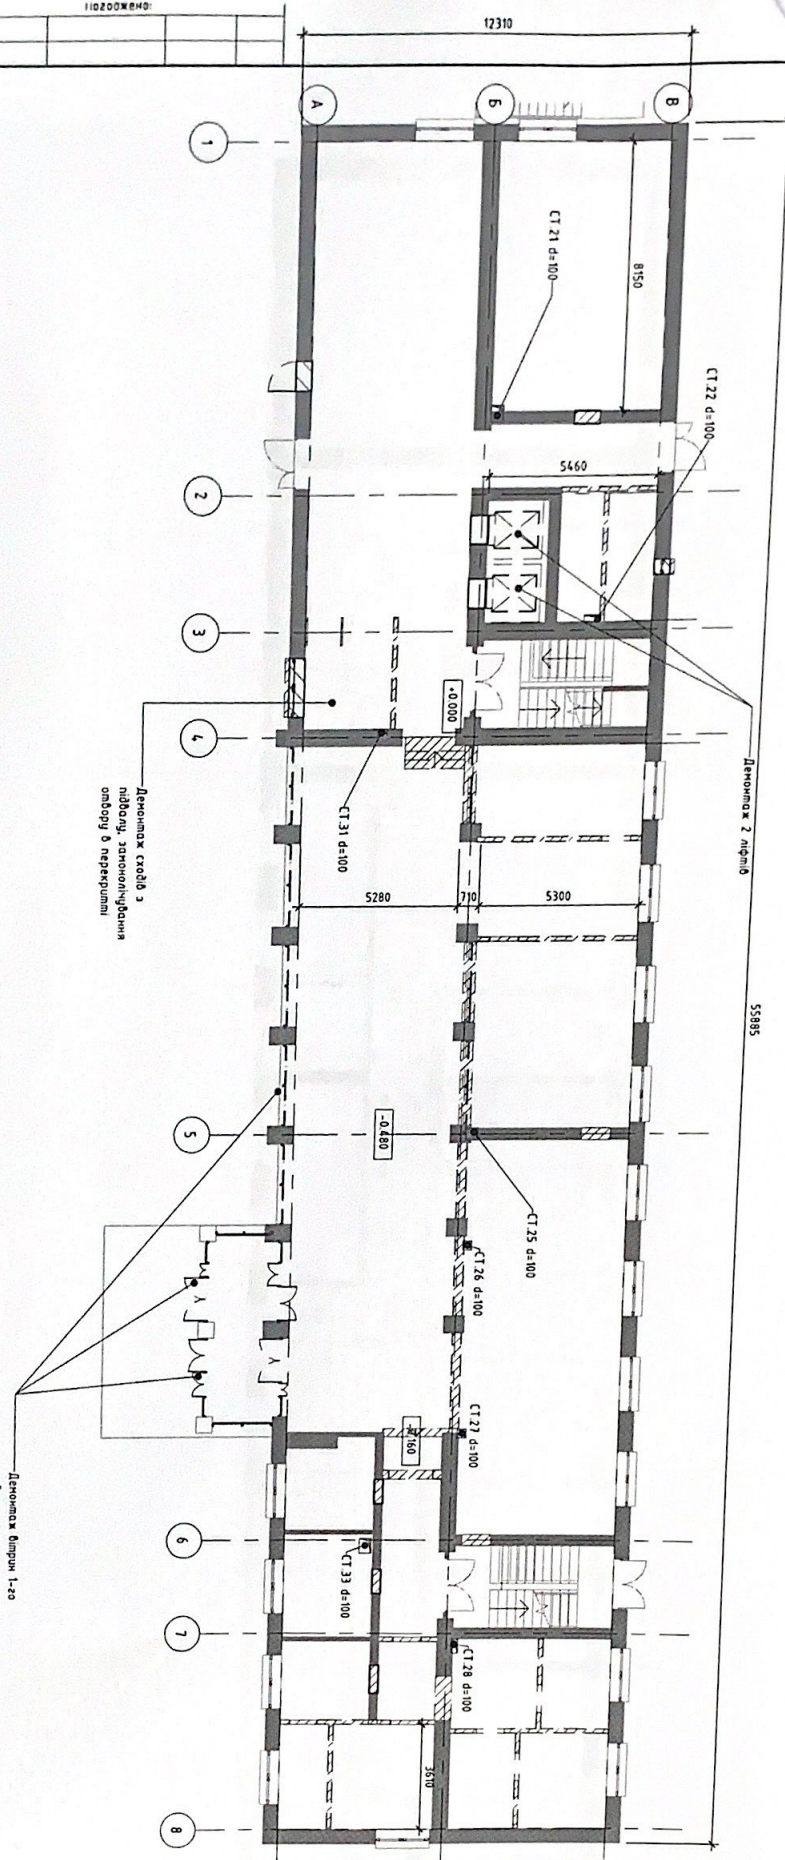


УМОВНІ ПОЗНАЧЕННЯ:

- Кирпичні конструкції
- Конструкції що демонтуються
- Проектні сім'ї/перекриття

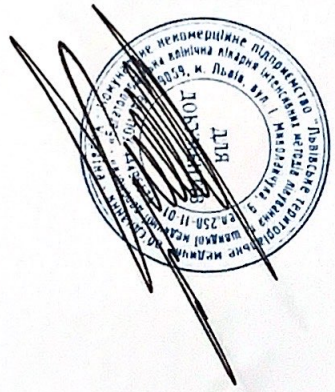


22-52 - AP			
Реконструкція будівлі онкологічного-поліклінічного центру КНП "Мериторіальне медичне об'єднання м. Львів" на вул. І. Мазепа, 25			
Зм	Київ	Арх	№Фок.
Підпис	Дата		
ГАП	Виконав	Перевірив	Н. контроль
Реконструкційний центр		Складіть	Архшт.
Перший поверх (Деномаж)		П	002

№ об'єкту	Підпис і дата	Зам. № об'єкту	ГОЛОВНОМУ

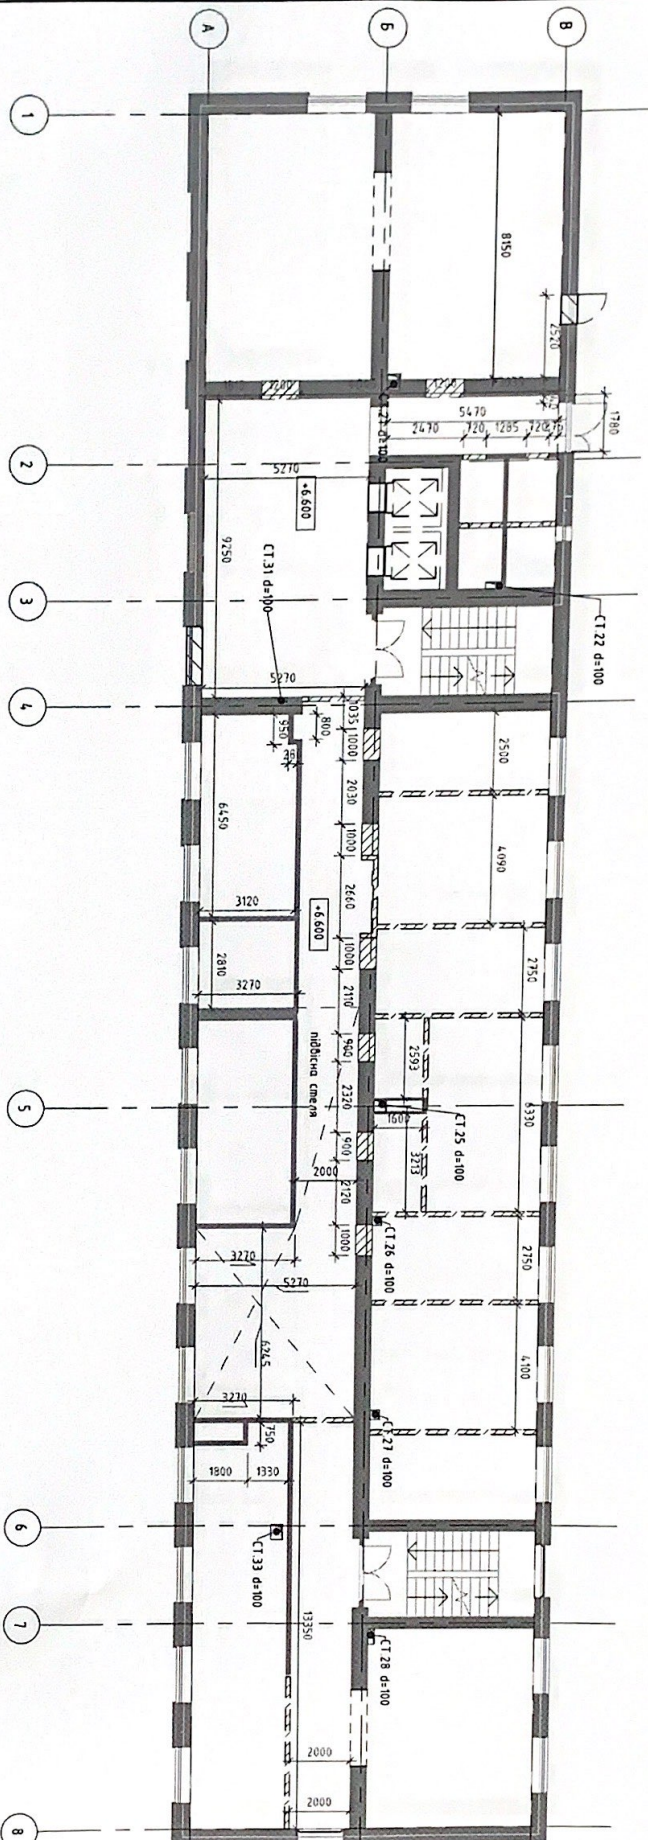



УМОВНІ ПОЗНАЧЕННЯ:

- Існуючі конструкції
- Конструкції що демонтується
- Проектовані стіни/перегородки

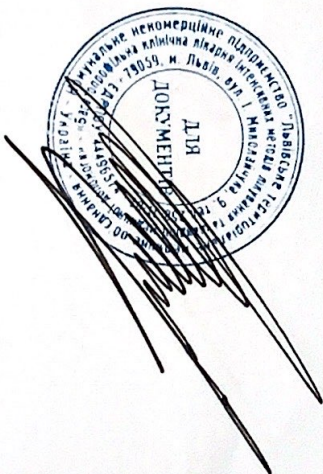

Зм.	Кільк.	Арх.	Місц.	Підпис	Дата				
ГАН									
Виконав									
Перевірив									
Н. компром.									
<b>22-52 - AP</b>									
Реконструкція будівлі анбудопроектно-поліклінічного центру КНП "І мериорганізація медичне об'єднання м. Львова" на вул. І. Пазелю, 25									
Роботодавчий центр						Смадія	Архшт	Архшт	
Терміт підберх (Львівщина)						П	003		


№№ № арку.	Підпис і дата	Зам. №№ №	ПОЗВОЖЕННЯ

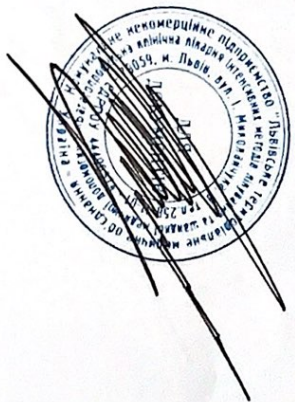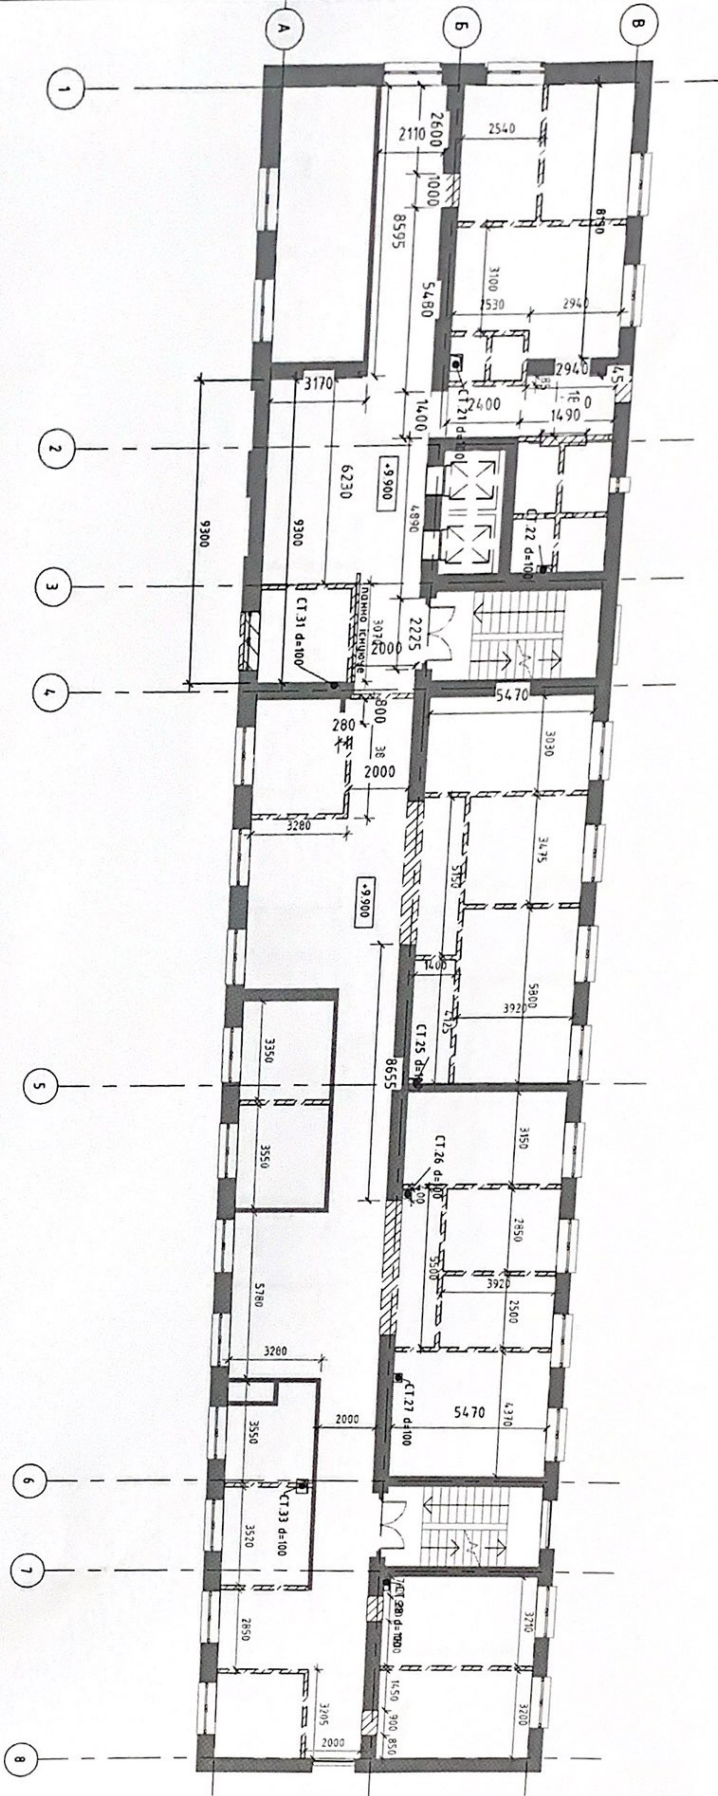




- УМОВИ ПОЗНАЧЕННЯ:**
- Інженерні конструкції
  - Конструкції що демонтуються
  - Проектовані стіни/перегородки


<b>22-52 - AP</b>										
Реконструкція будівлі андусторно-поліклінічного центру КНП "1 першоприльське медичне об'єднання м. Львів" на вул. І. Мазеви, 25										
Зм.	Кілк.	Арх.	Мабак.	Підпис.	Дата					
САП	Бучко	Павлюк				Реконструкційний центр				
Павлюк										
Чемперний поверх (Леніномай)						Сходи	Архив	Архив		
						П	004			

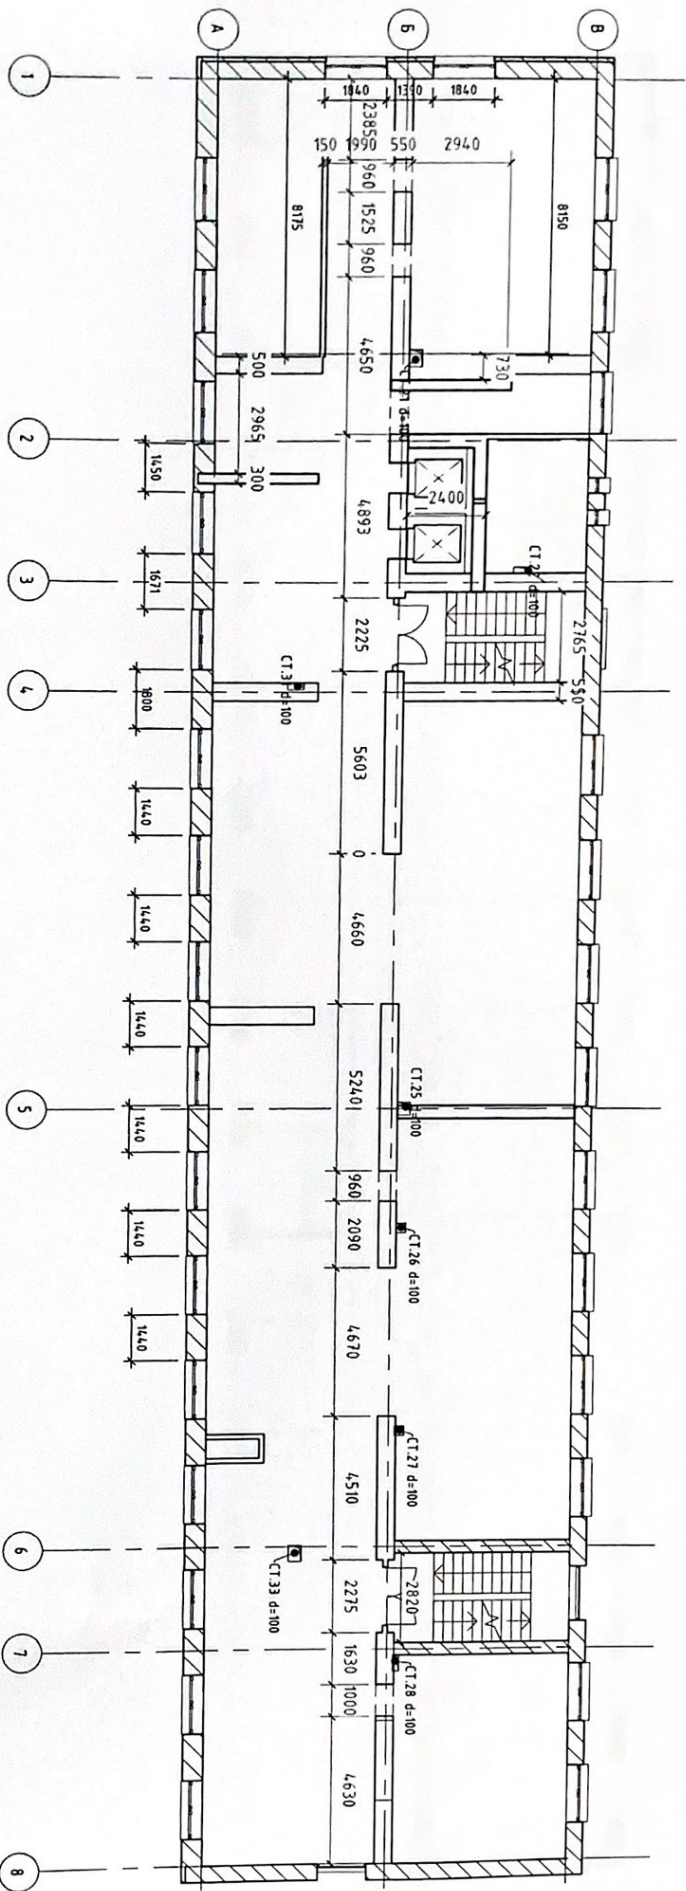




УМОВНІ ПОЗНАЧЕННЯ:

-  - Існуючі конструкції
-  - Конструкції що демонтуються
-  - Проектовані стіни/перегородки

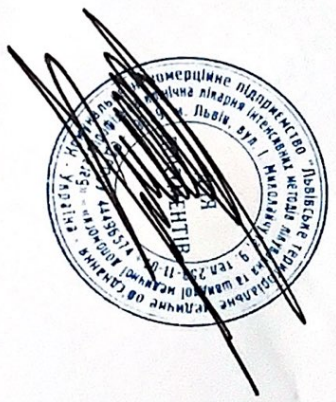


<b>22-52 - AP</b>									
Реконструкція будівлі амбулаторно-поліклінічного центру КПІ "І меритопольське медичне об'єднання м. Львова" на вул. І. Мазепа, 25									
Зм.	Кілк.	Арх.	МФок.	Підпис.	Дата				
САП						Реконструкційний центр			
Висновки									
Перегрид									
Н. компроль						Шостий поверх (Денноміж)			
				Смадія	Архцш	Архцш			
				П	006				

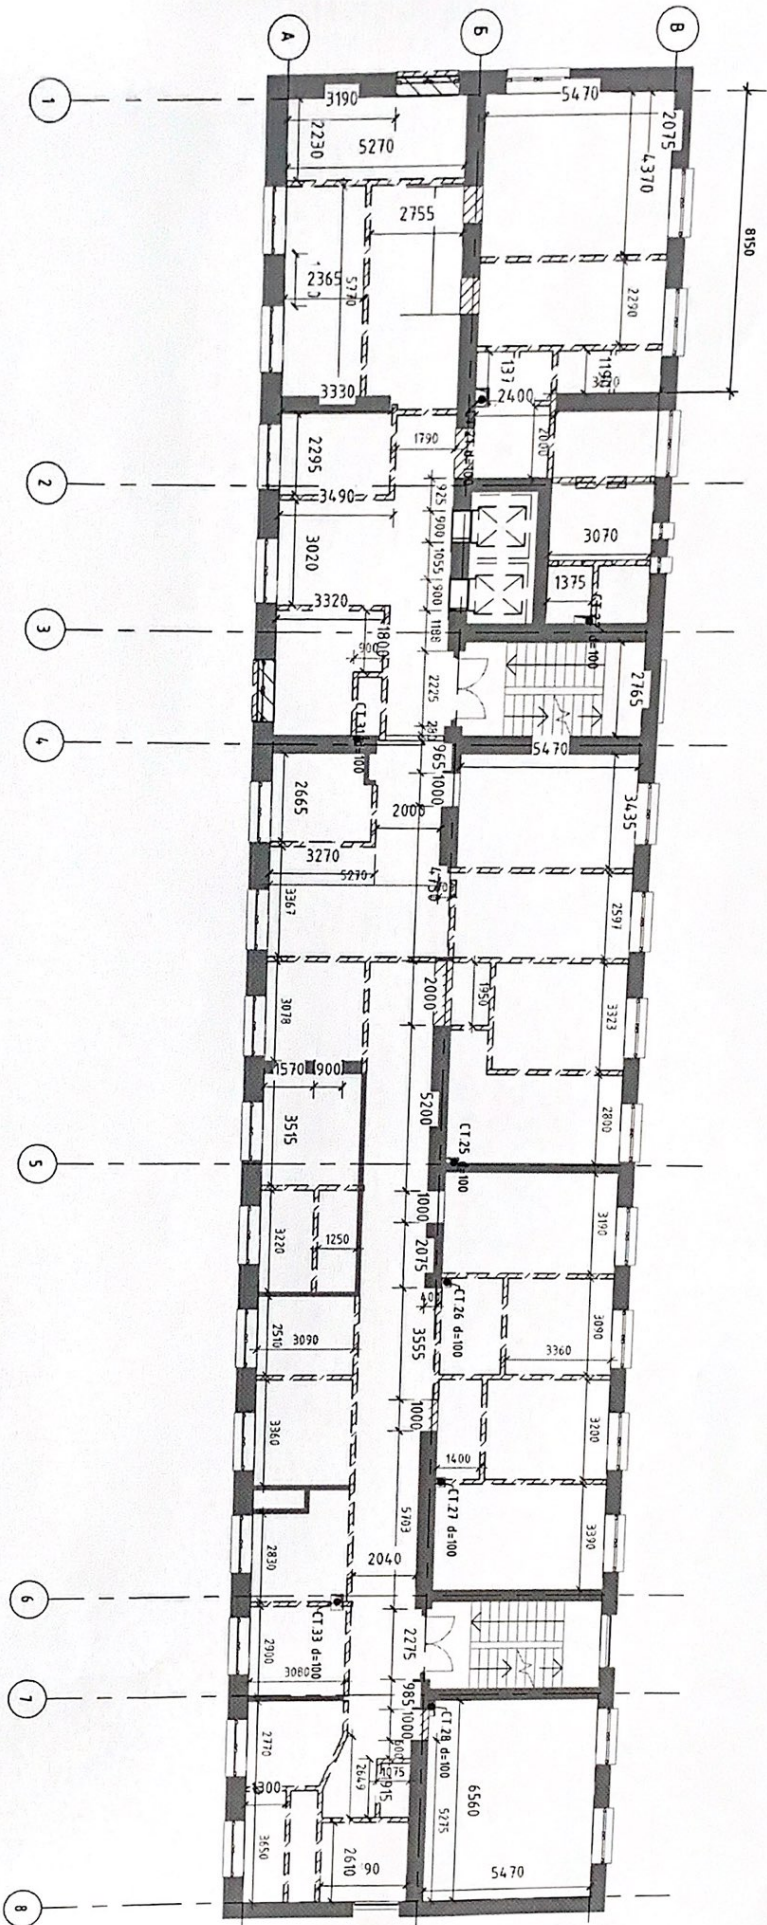

УМОВНІ ПОЗНАЧЕННЯ:

- Існуючі конструкції
- Конструкції що демонтуються
- Проектні стіни/перегородки

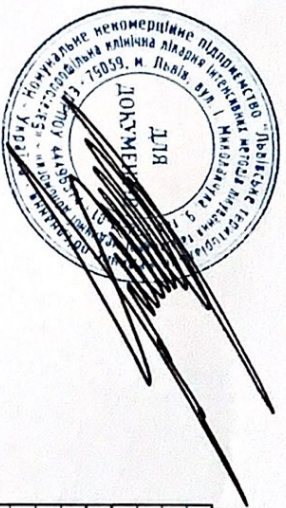

				22-52 - AP			
				Реконструкція будівлі аудиторно-поліграфічного центру КПІ "1" на вул. І. Мандраки, 5			
				м. Львів, вул. І. Мандраки, 5			
Зм.	Класк.	Арх.	Модок.	Підпис.	Дата.		
САП						Реконструкційний центр	
Виписки							
Перегриб							
Н. Копирюк						7-ий поверх (Львівська)	
				Смодія	Архш	Архш	
				П	007		