

Експлікація приміщень підвального поверху

№ Прм.	Найменування	Площа м2	Кат. прим.
001	Сходові клітина	18,99	
002	Приміщення укриття	18,57	
003	Приміщення укриття	64,45	
004	Електрощитова	6,21	
005	Санвузел	1,08	
005	Санвузел	1,08	
006	Санвузел для мало-мобільних груп	3,05	
008	Приміщення укриття	8,15	
009	Бак з водою	1,29	
010	Приміщення насосної	24,05	
011	Коридор для проходів мереж	3,96	
012	Приміщення для вентиляційного обладнання	10,36	
013	Коридор	1,74	
014	Технічне приміщення ліфта	4,56	
Всього:		167,54	


Погоджено:

Зам. інв. №  
Підпис та дата  
Інв. N ориг.

						<b>07.2023</b>			
						Реконструкція нежитлової будівлі по вулиці Грушевського, 12,14 літера «Б» в м. Вінниця			
Зм.	Кільк.	Арк.	№ док.	Підпис	Дата	<b>Реконструкція громадського центру</b>	Стадія	Аркуш	Аркушів
Гл. констр.	Няшин			<i>[Signature]</i>	2023		РП	2	
Розробив	Няшин			<i>[Signature]</i>	2023	План підвального поверху на відм. -3,150. М 1:100.	<b>ТОВ: "APIC-інвест" м. Київ</b>		
Перевірив	Вітебська			<i>[Signature]</i>	2023				
Н.контр.	Вітебська			<i>[Signature]</i>	2023				

Експлікація приміщень 1-го поверху

№ Прм.	Найменування	Площа м2	Кат. прим.
101	Тамбур	3,71	
102	Рецепція	21,53	
103	Сходова клітина	18,99	
104	Коридор	15,37	
105	Кімната індивідуальних консультацій	9,74	
106		7,39	
107		7,20	
108	Вбиральня	7,21	
109	Вбаральня МГН	3,23	
110	Роздягальня з санвузлом та душовою	11,84	
111	Дитяча кімната	13,17	
112	Зал ПСП	39,02	
113	Реабілітаційна зала	46,29	
114	Робочий кабінет	8,09	
115	Коридор	12,06	
116	Вбиральня	7,21	
117	Тамбур	2,80	
118	Волонтерсько-молодіжний простір	26,38	
119	Кавпоінт	19,66	
120	Пральня	8,14	
Всього:		288,40	

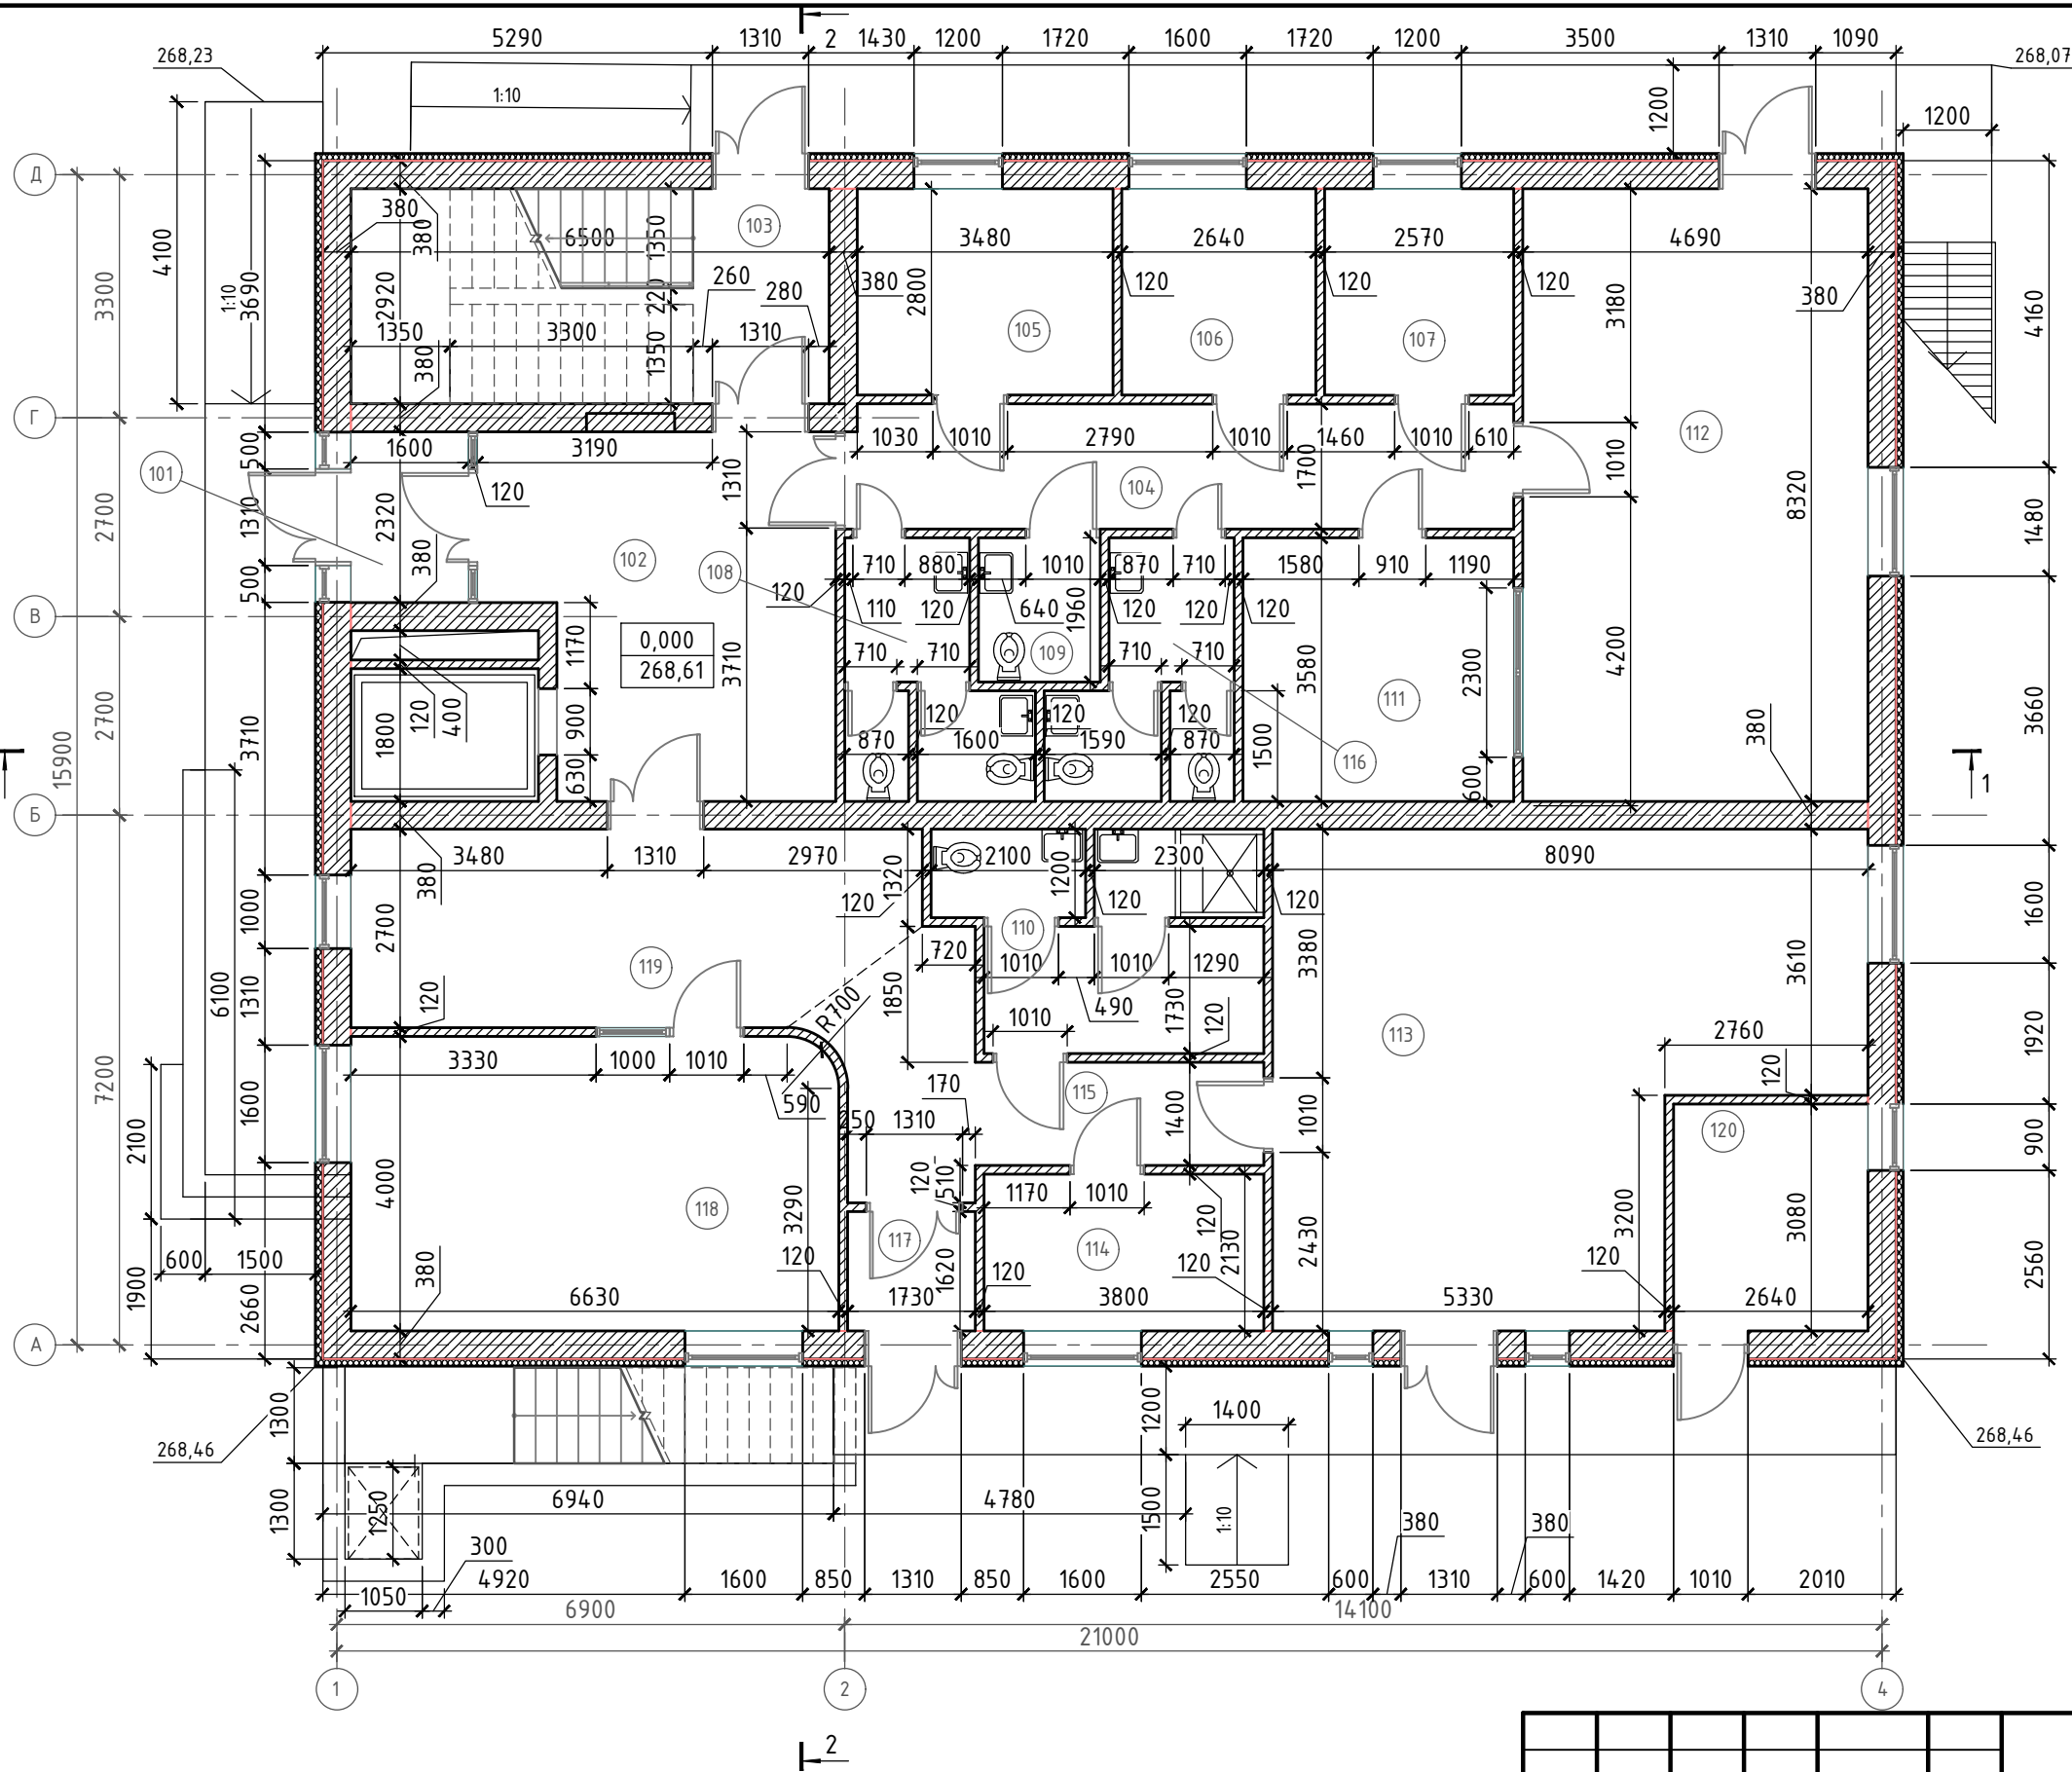


Погоджено:

№в. N ориг.	Підпис та дата	Зам. інв. №

07.2023					
Реконструкція нежитлової будівлі по вулиці Грушевського, 12,14 літера «Б» в м. Вінниця					
Зм.	Кільк.	Арк.	№док	Підпис	Дата
Гл. констр.	Няшин			<i>[Signature]</i>	2023
Розробив	Няшин			<i>[Signature]</i>	2023
Перевірив	Вітебська			<i>[Signature]</i>	2023
Н.контр.	Вітебська			<i>[Signature]</i>	2023
Реконструкція громадського центру				Стадія	Аркуш
План 1-го поверху на відм. 0,000. М 1:100.				РП	3
ТОВ: "APIC-інвест" м. Київ					

Експлікація приміщень 2-го поверху

№ Прм.	Найменування	Площа м2	Кат. прим.
201	Сходова клітина	18,99	
202	Холл	19,20	
203	Інвентарна	5,75	
204	Бадкон	16,89	
205	Кімната індивідуальних консультацій	7,08	
206		9,66	
207	Конференц зал/ тренінговий центр	82,94	
208	Перемовна	15,45	
209	Кімната індивідуальних консультацій	10,85	
210	Call Box	3,16	
211	Вбіральня МГН	3,23	
212	Перемовна	8,64	
213	Коворкінг	43,75	
214	Кімната прийому їжі	21,07	
215	Коридор	29,19	
216	Вбіральня	6,27	
217	Вбіральня	6,27	
Всього:		291,15	

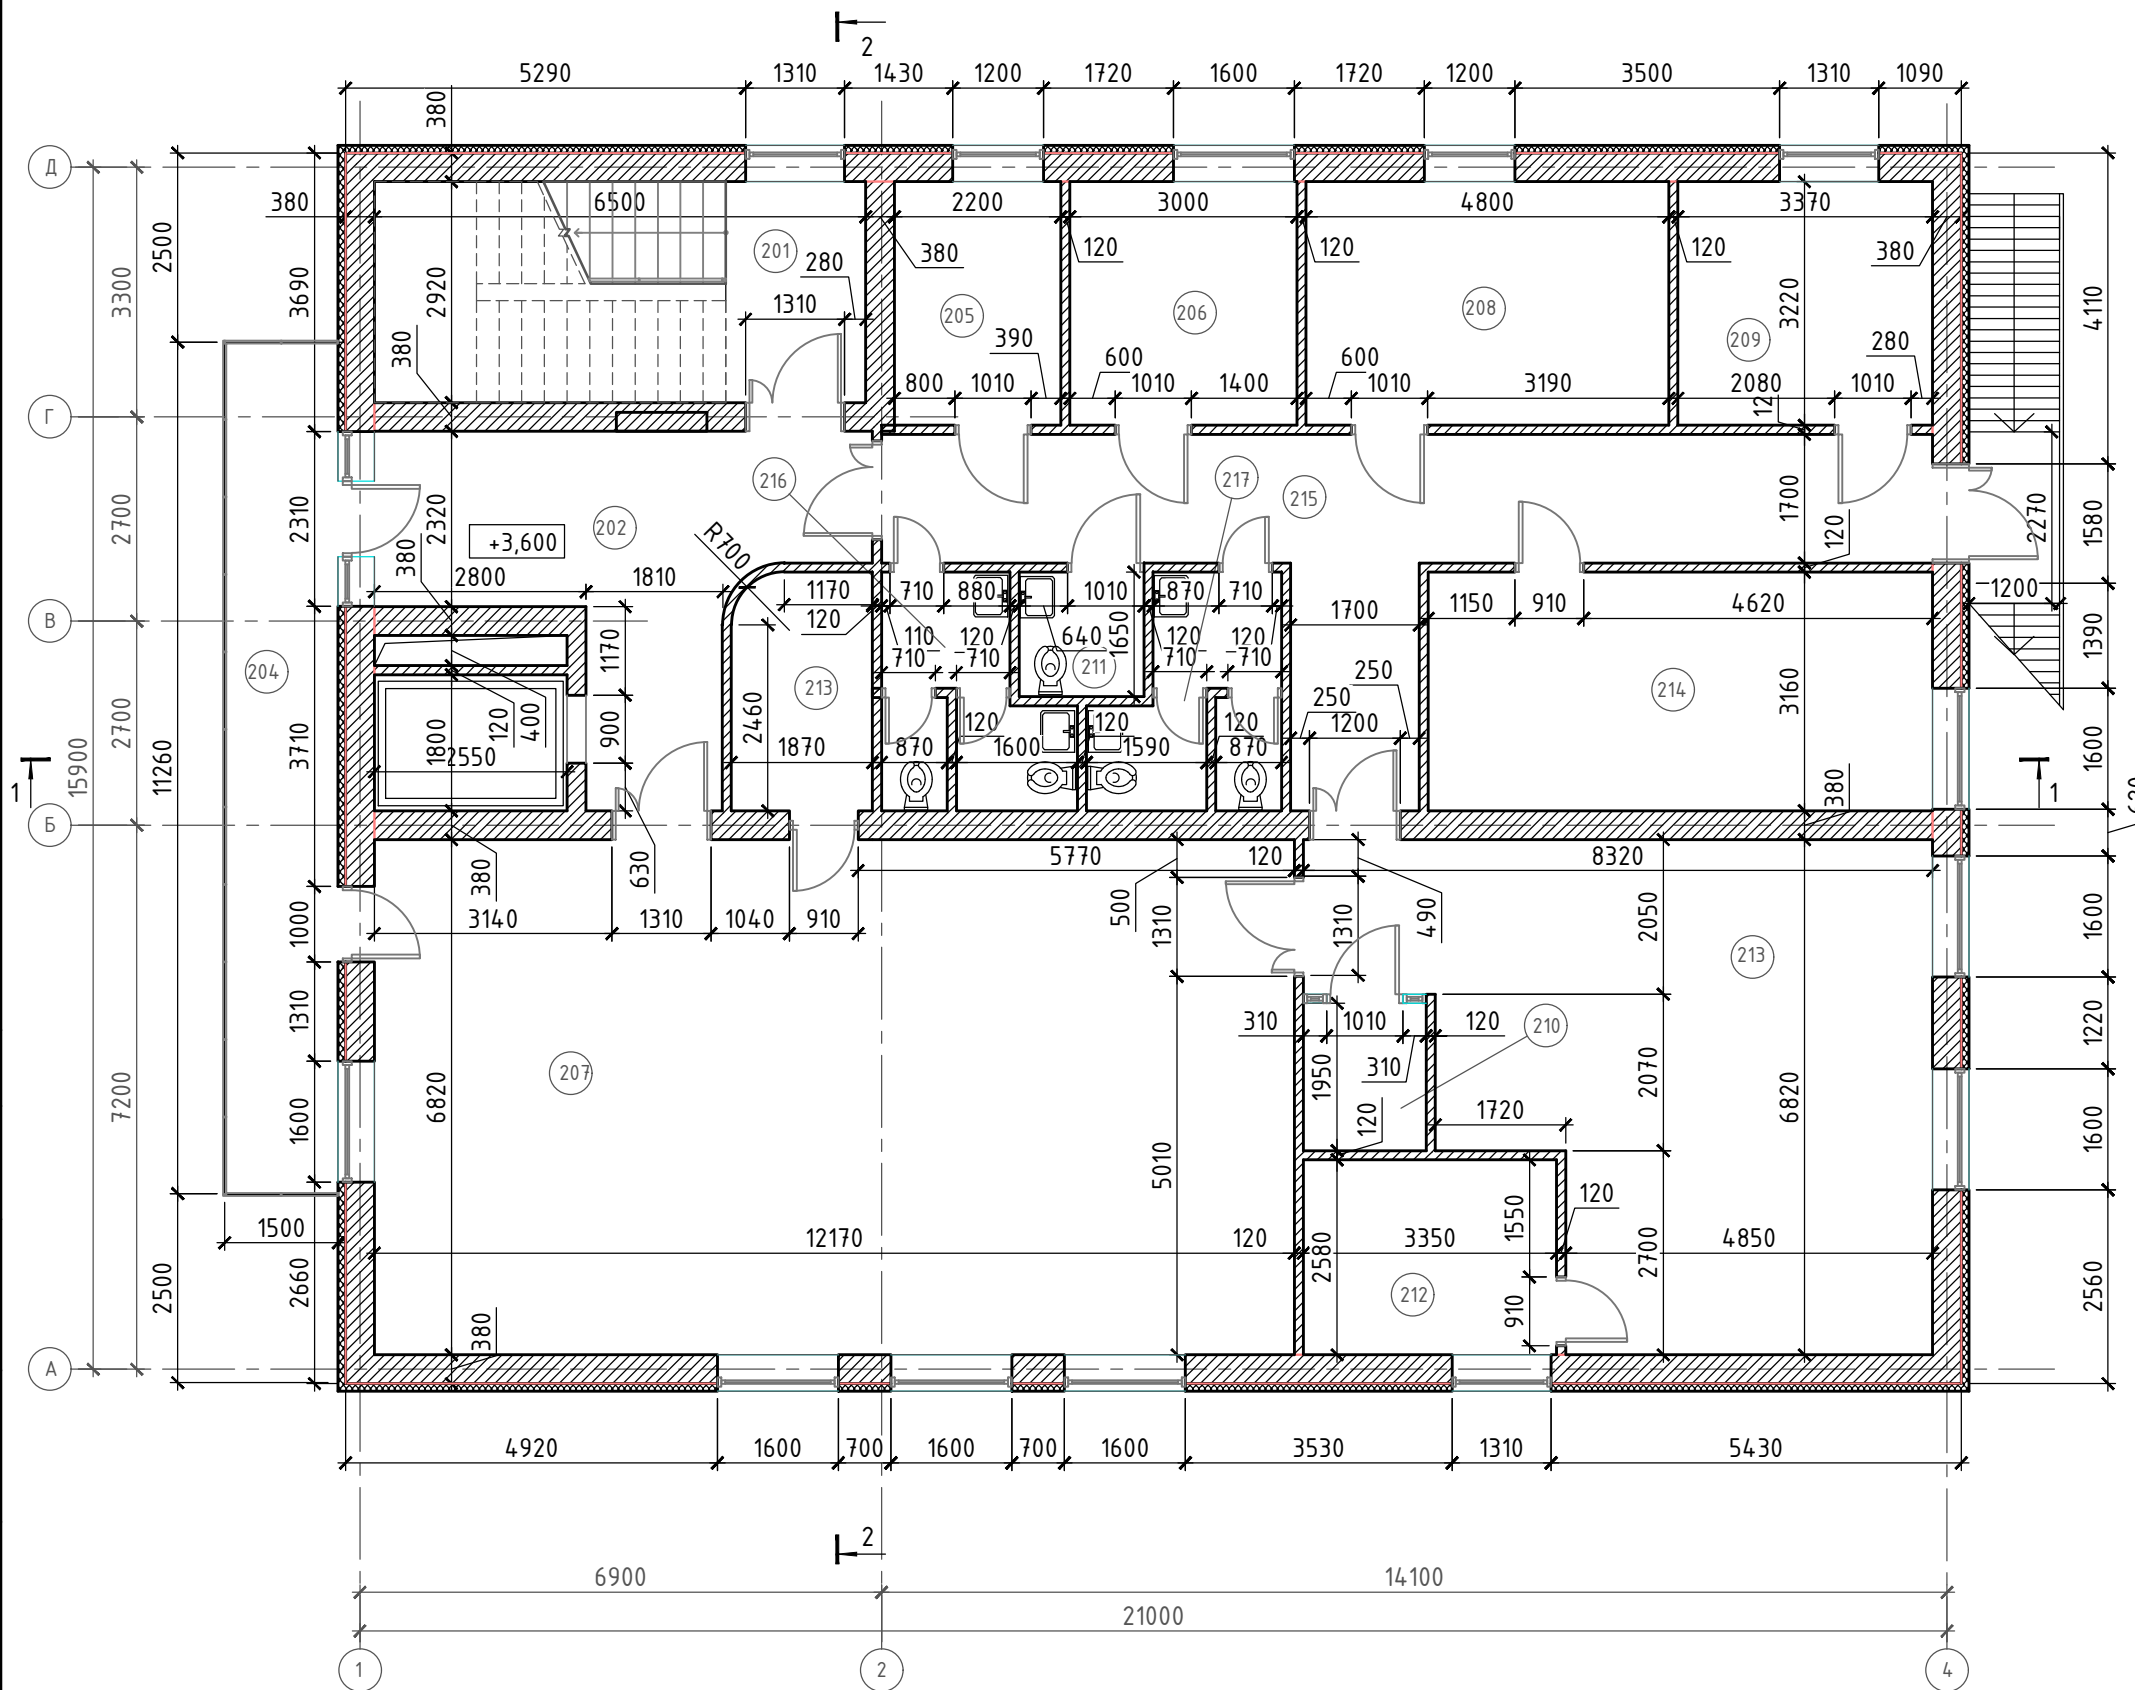


Погоджено:

№ в. Н ориг.	Підпис та дата	Зам. інв. №

<b>07.2023</b>					
Реконструкція нежитлової будівлі по вулиці Грушевського, 12,14 літера «Б» в м. Вінниця					
Зм.	Кільк.	Арк.	№ док	Підпис	Дата
Гл. констр.	Няшин			<i>[Signature]</i>	2023
Розробив	Няшин			<i>[Signature]</i>	2023
Перевірив	Вітедська			<i>[Signature]</i>	2023
Н.контр.	Вітедська			<i>[Signature]</i>	2023
<b>Реконструкція громадського центру</b>				Стадія	Аркуш
План 2-го поверху на відм. +3,600. М 1:100.				РП	4
ТОВ: "APIC-інвест" м. Київ					


Експлікація приміщень мансардного поверху

№ Прм.	Найменування	Площа м2	Кат. прим.
301	Сходова клітина	18,99	
302	Холл	25,52	
303	Приймальна	8,33	
304	Кабінет керівника	13,00	
305	Перемовна	18,53	
306	Робочий кабінет	10,10	
306		9,91	
307		13,19	
308		12,99	
309	Коридор	28,89	
310	Комутаційна	4,20	
311	Кімната прийому їжі	8,86	
312	Вбиральня	5,42	
313	Вбиральня	5,42	
314	Робочий кабінет	9,54	
315		10,50	
316		9,62	
317		18,55	
318	Коридор	16,63	
319	Call Box	5,43	
320	Комора	5,64	
321	Вбиральня МНГ	5,85	
322	Робочий кабінет	11,93	
Всього:		277,04	

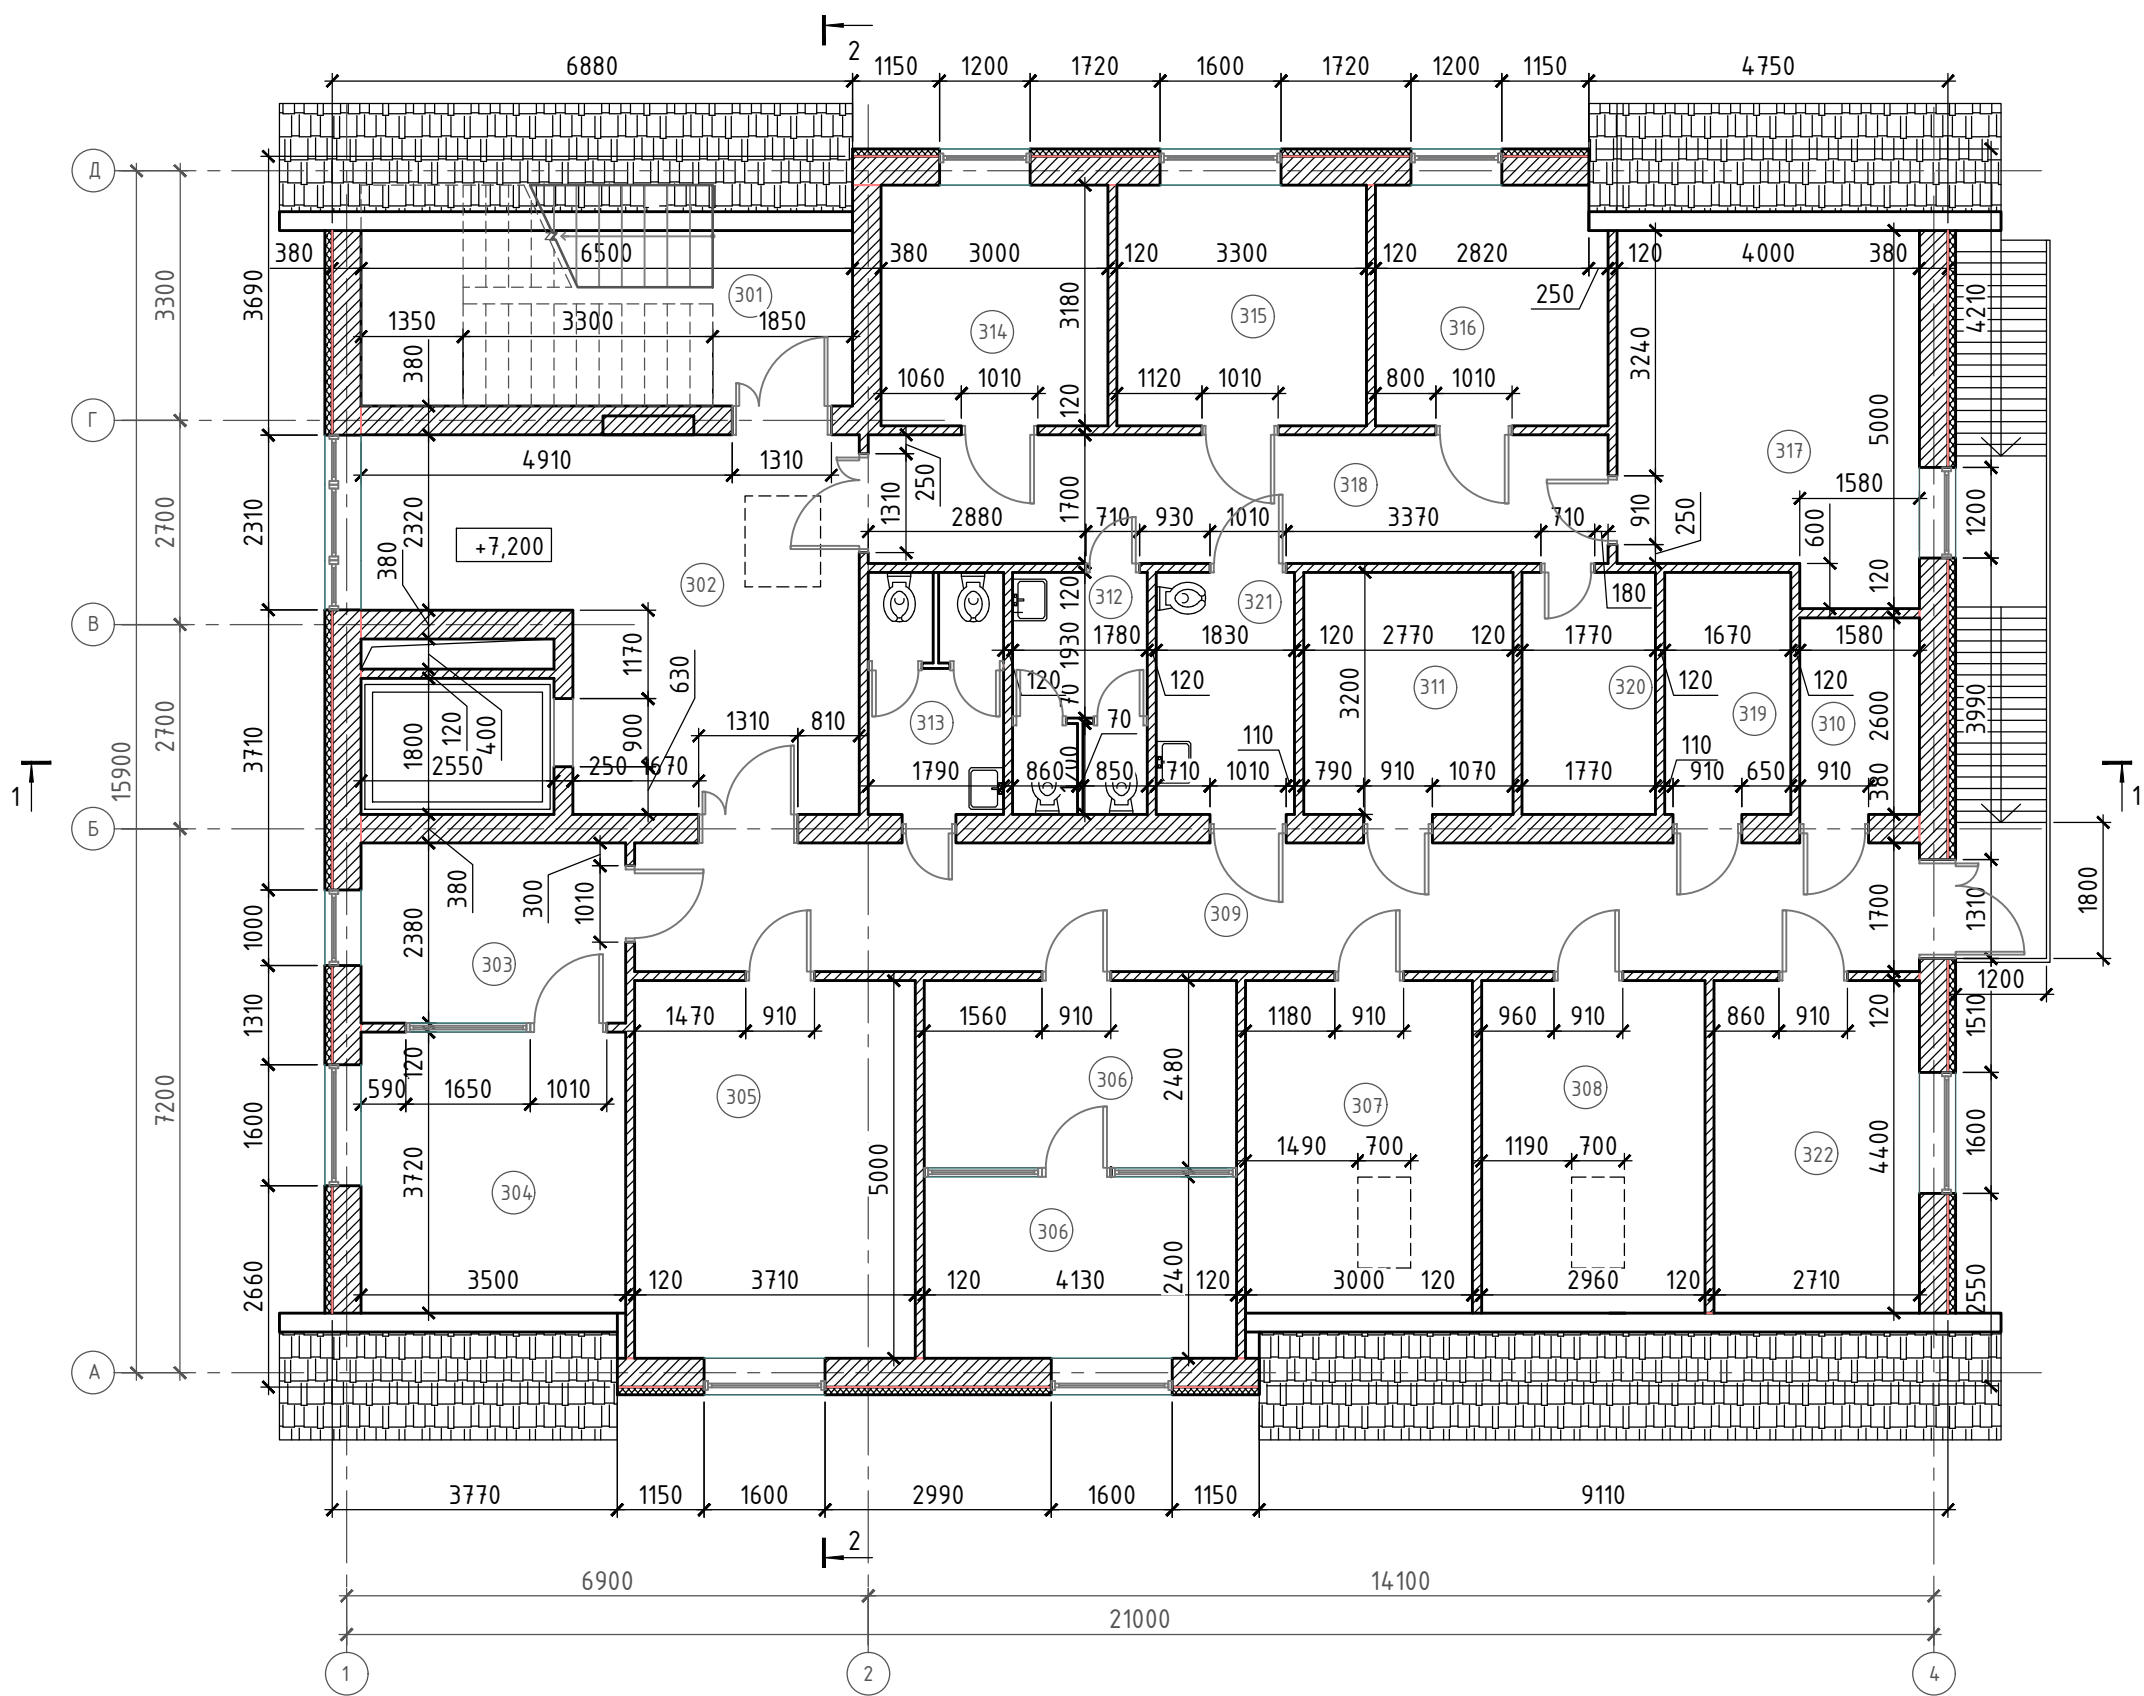

Погоджено:	
Зам. інв. №	
Підпис та дата	
Інв. N ориг.	

<b>07.2023</b>					
Реконструкція нежитлової будівлі по вулиці Грушевського, 12,14 літера «Б» в м. Вінниця					
Зм.	Кільк.	Арк.	№ док.	Підпис	Дата
Гл. констр.	Няшин			<i>[Signature]</i>	2023
Розробив	Няшин			<i>[Signature]</i>	2023
Перевірив	Вітебська			<i>[Signature]</i>	2023
Н.контр.	Вітебська			<i>[Signature]</i>	2023
<b>Реконструкція громадського центру</b>				Стадія	Аркуш
План мансардного поверху на відм. +7,200. М 1:100.				РП	5
				<b>ТОВ: "АРІС-інвест"</b> м. Київ	

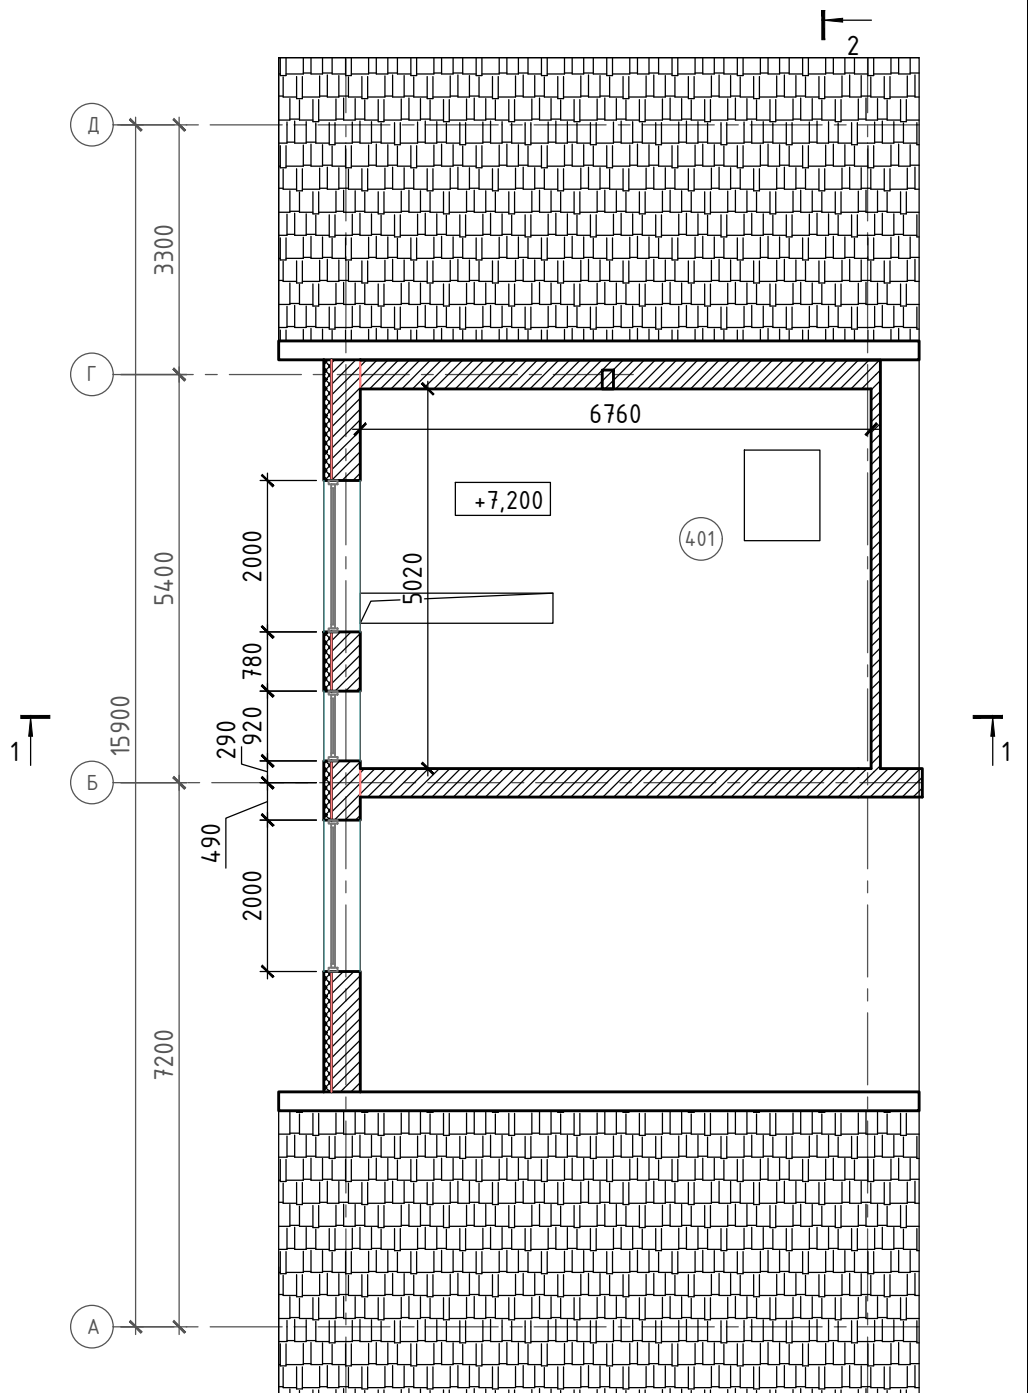

Експлікація приміщень горіща

№ Прм.	Найменування	Площа м2	Кат. прим.
401	Приміщення для вентиляційного обладнання	33,93	
Всього:		33,93	

6900

07.2023

Реконструкція нежитлової будівлі  
по вулиці Грушевського, 12,14 літера «Б» в м. Вінниця

Зм.	Кільк.	Арк.	№ док	Підпис	Дата
Гл. констр.		Няшин		<i>[Signature]</i>	2023
Розробив		Няшин		<i>[Signature]</i>	2023
Перевірів		Вітебська		<i>[Signature]</i>	2023
Н.контр.		Вітебська		<i>[Signature]</i>	2023

Реконструкція  
громадського центру

Стадія	Аркцш	Аркцшів
РП	6	

План горіща  
на відм. +10,950.  
М 1:100.

ТОВ: "APIC-інвест"  
м. Київ

Погоджено:


Зам. інв. №

Підпис та дата

Інв. N ориг.

Погоджено:


Інв. N ориг.	Підпис та дата	Зам. інв. №

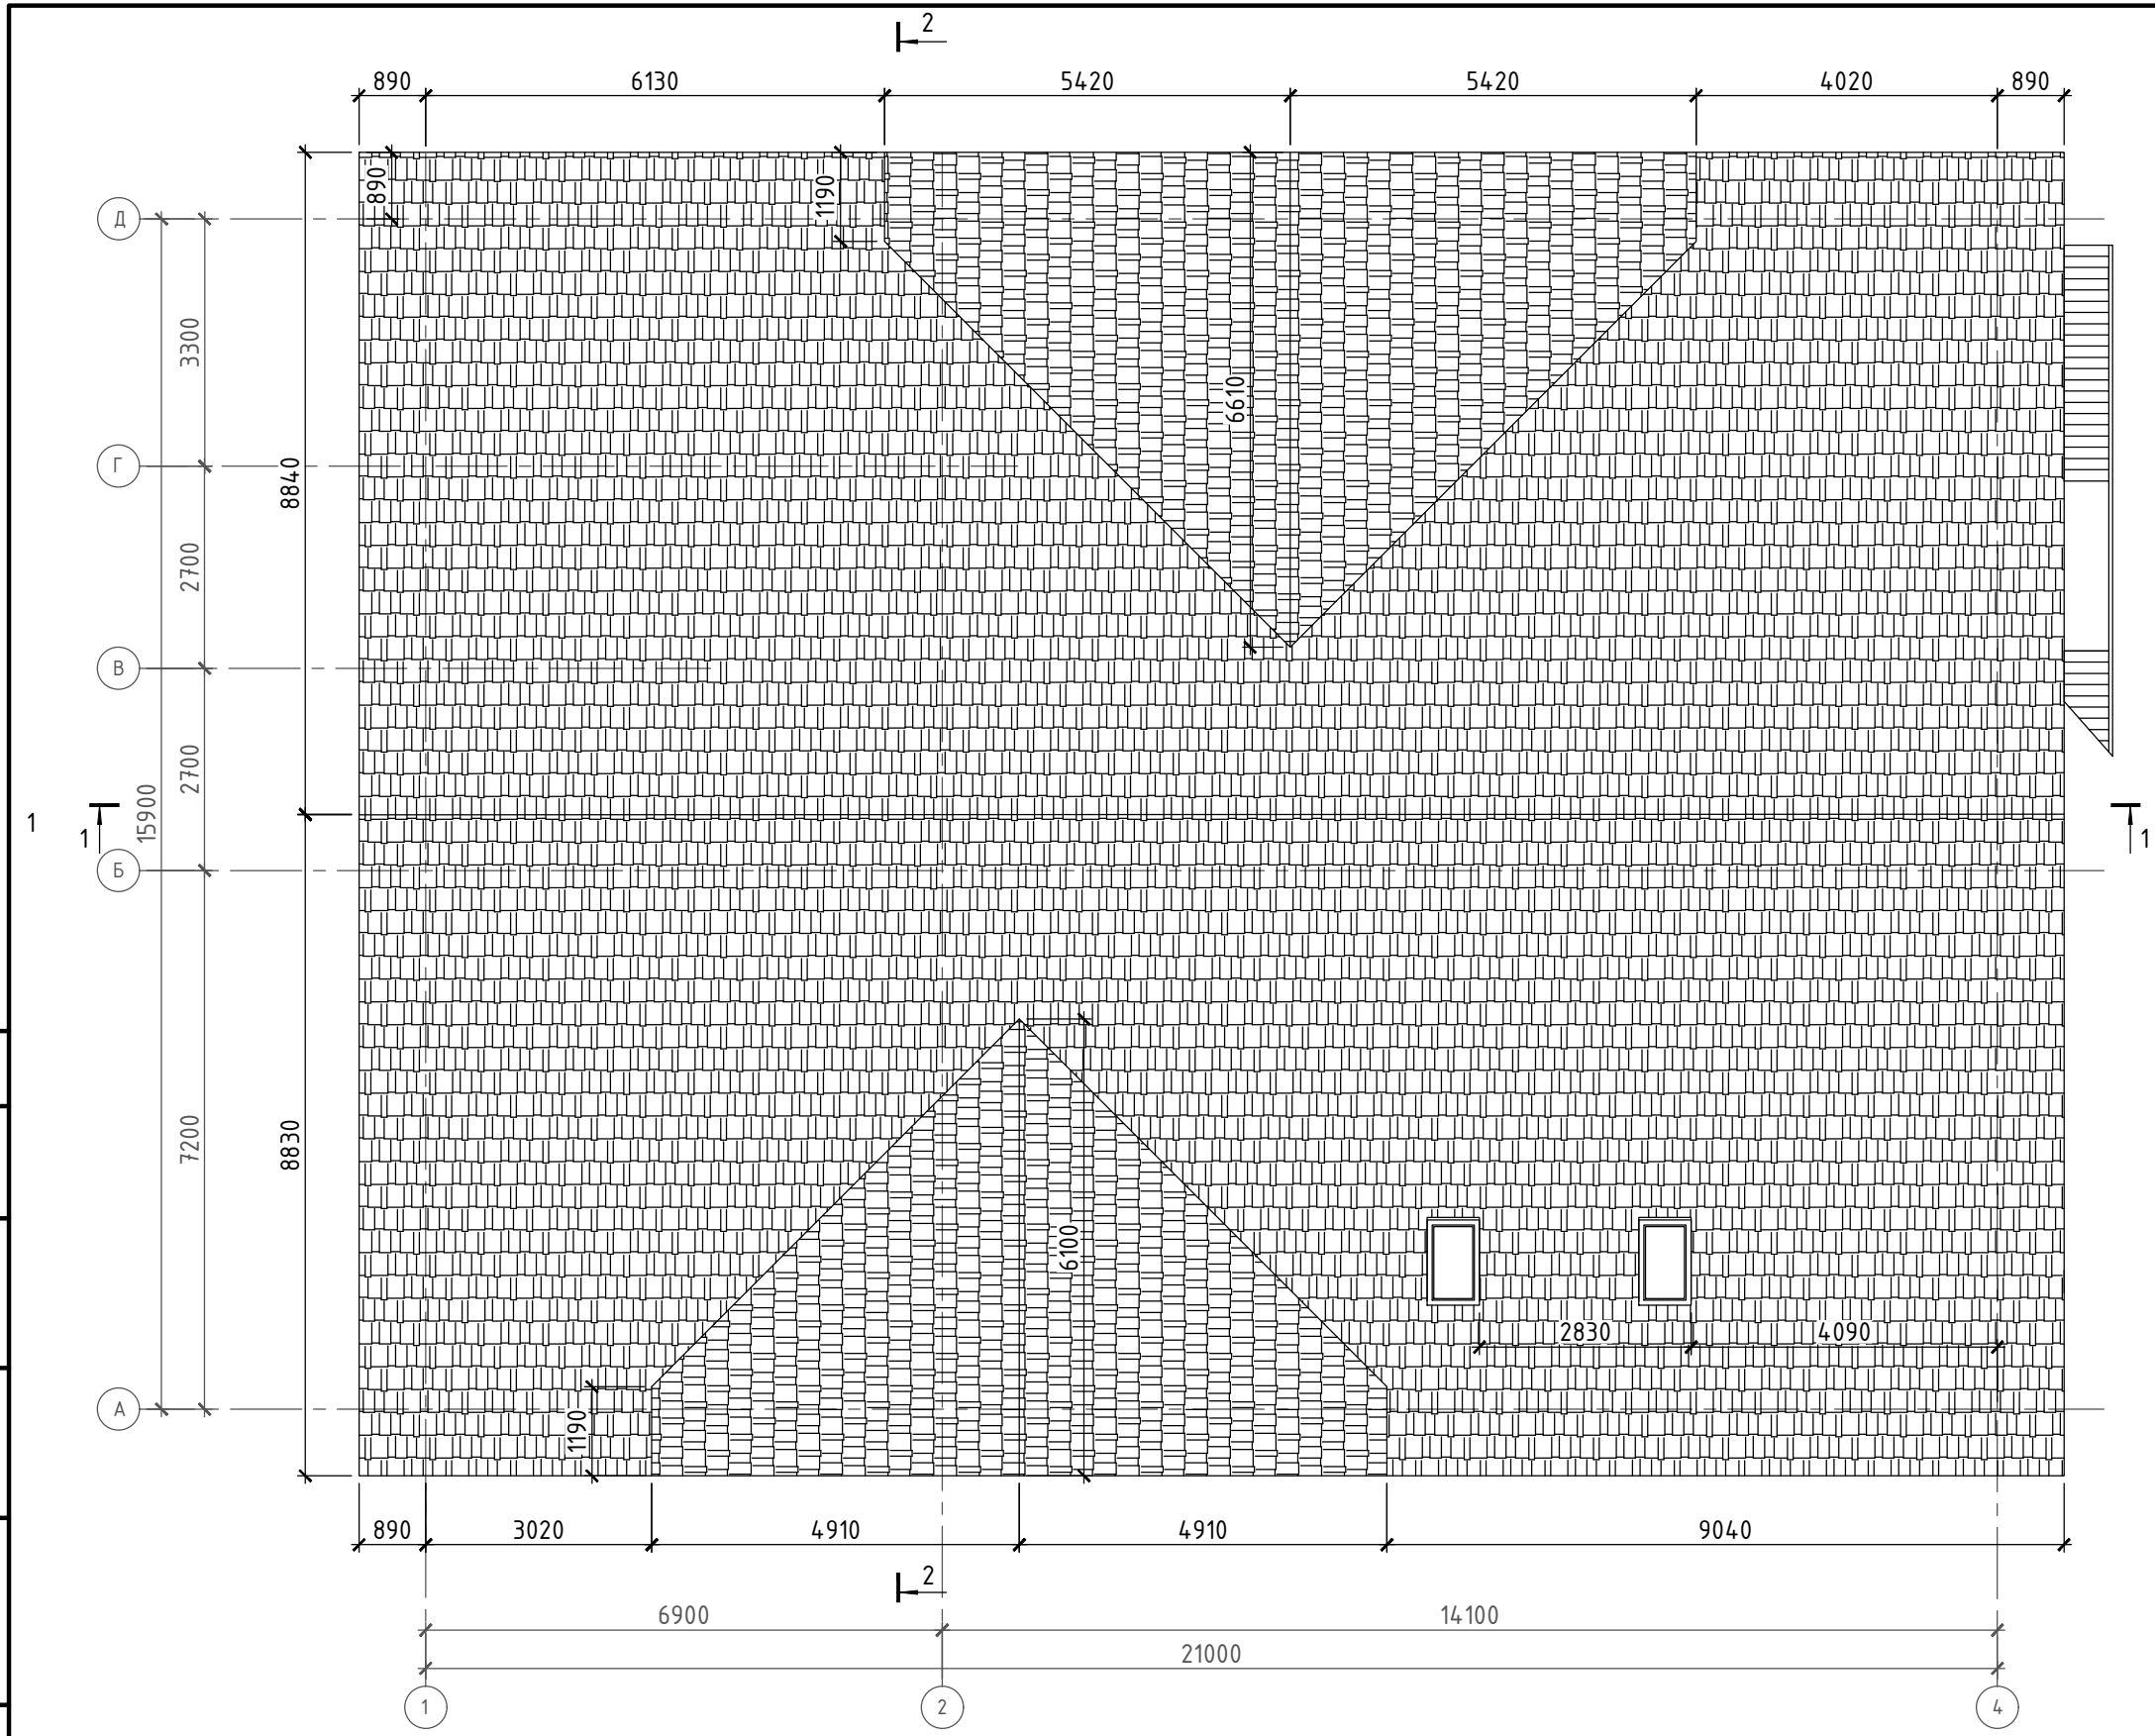

						<b>07.2023</b>			
						Реконструкція нежитлової будівлі по вулиці Грушевського, 12,14 літера «Б» в м. Вінниця			
Зм.	Кільк.	Арк.	№ док.	Підпис	Дата	<b>Реконструкція громадського центру</b>	Стадія	Аркуш	Аркушів
Гл. констр.	Няшин			<i>[Signature]</i>	2023		РП	7	
Розробив	Няшин			<i>[Signature]</i>	2023	План покрівлі. М 1:100.	ТОВ: "АРІС-інвест" м. Київ		
Перевірів	Вітедська			<i>[Signature]</i>	2023				
Н.контр.	Вітедська			<i>[Signature]</i>	2023				

Погоджено:



Зам. інв. №  
Підпис та дата  
Інв. N ориг.

						<b>07.2023</b>			
						Реконструкція нежитлової будівлі по вулиці Грушевського, 12,14 літера «Б» в м. Вінниця			
Зм.	Кільк.	Арк.	№ док.	Підпис	Дата	<b>Реконструкція громадського центру</b>	Стадія	Аркуш	Аркушів
Гл. констр.		Няшин		<i>[Signature]</i>	2023		РП	8	
Розробив		Няшин		<i>[Signature]</i>	2023				
Перевірів		Вітедська		<i>[Signature]</i>	2023				
Н.контр.		Вітедська		<i>[Signature]</i>	2023	Фасад в осях 1-3. М 1:100.	ТОВ: "АРІС-інвест" м. Київ		

+14,470  
 +12,940  
 +9,700  
 +8,100  
 +6,500  
 +4,500  
 +3,550  
 +2,900  
 +2,100  
 +0,900  
 0,000



Погоджено:


Зам. інв. №	
Підпис та дата	
Інв. N ориг.	

						<b>07.2023</b>			
						Реконструкція нежитлової будівлі по вулиці Грушевського, 12,14 літера «Б» в м. Вінниця			
Зм.	Кільк.	Арк.	№ док	Підпис	Дата	<b>Реконструкція громадського центру</b>	Стадія	Аркуш	Аркушів
Гл. констр.		Няшин		<i>[Signature]</i>	2023		РП	9	
Розробив		Няшин		<i>[Signature]</i>	2023				
Перевірів		Вітебська		<i>[Signature]</i>	2023				
Н.контр.		Вітебська		<i>[Signature]</i>	2023	Фасад в осях 3-1. М 1:100.	ТОВ: "АРІС-інвест" м. Київ		



+14,470  
 +12,940  
 +12,480  
 +9,700  
 +8,100  
 +6,500  
 +4,500  
 +3,550  
 +2,900  
 +2,100  
 +0,900  
 0,000



Погоджено:

Зам. інв. №

Підпис та дата

Інв. N ориг.

07.2023

Реконструкція нежитлової будівлі  
 по вулиці Грушевського, 12,14 літера «Б» в м. Вінниця

Зм.	Кільк.	Арк.	№ док.	Підпис	Дата				
Гл. констр.		Няшин		<i>[Signature]</i>	2023	Реконструкція громадського центру	Стадія	Аркуш	Аркушів
Розробив		Няшин		<i>[Signature]</i>	2023		РП	10	
Перевірів		Вітедська		<i>[Signature]</i>	2023				
Н.контр.		Вітедська		<i>[Signature]</i>	2023	Фасад в осях Д-А. М 1:100.	ТОВ: "АРІС-інвест" м. Київ		

Погоджено:



Зам. інв. №

Підпис та дата

Інв. N ориг.

						07.2023					
						Реконструкція нежитлової будівлі по вулиці Грушевського, 12,14 літера «Б» в м. Вінниця					
Зм.	Кільк.	Арк.	№ док.	Підпис	Дата	Реконструкція громадського центру			Стадія	Аркуш	Аркушів
Гл. констр.	Няшин			<i>[Signature]</i>	2023				РП	11	
Розробив	Няшин			<i>[Signature]</i>	2023	Фасад в осях А-Д. М 1:100.			ТОВ: "АРІС-інвест" м. Київ		
Перевірів	Вітедська			<i>[Signature]</i>	2023						
Н.контр.	Вітедська			<i>[Signature]</i>	2023						



Погоджено:


Зам. інв. №	
Підпис та дата	
Інв. N ориг.	

07.2023

Реконструкція нежитлової будівлі  
по вулиці Грушевського, 12,14 літера «Б» в м. Вінниця

Зм.	Кільк.	Арк.	№ док.	Підпис	Дата
Гл. констр.	Няшин			<i>[Signature]</i>	2023
Розробив	Няшин			<i>[Signature]</i>	2023
Перевірів	Вітебська			<i>[Signature]</i>	2023
Н.контр.	Вітебська			<i>[Signature]</i>	2023

Реконструкція  
громадського центру

Стадія	Аркуш	Аркушів
РП	12	

Розріз 2-2.  
М 1:100.

ТОВ: "АРІС-інвест"  
м. Київ