
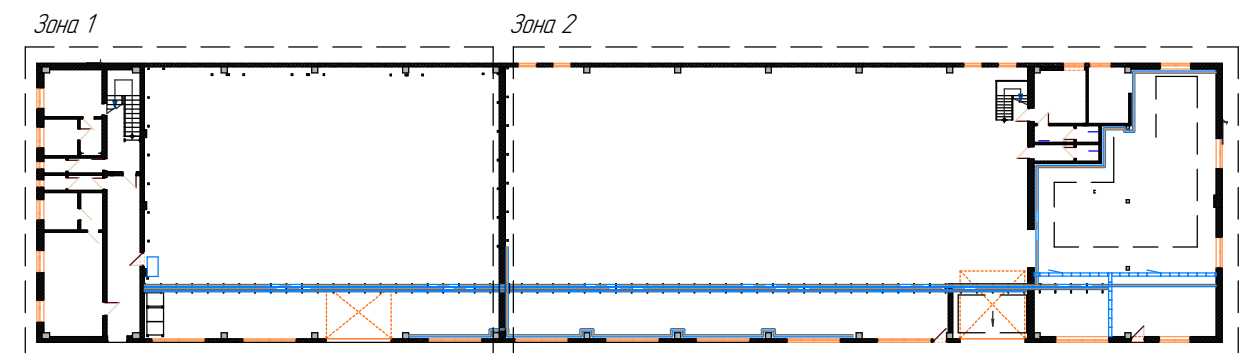




Функціональна схема ВРЩ

Загальні дані

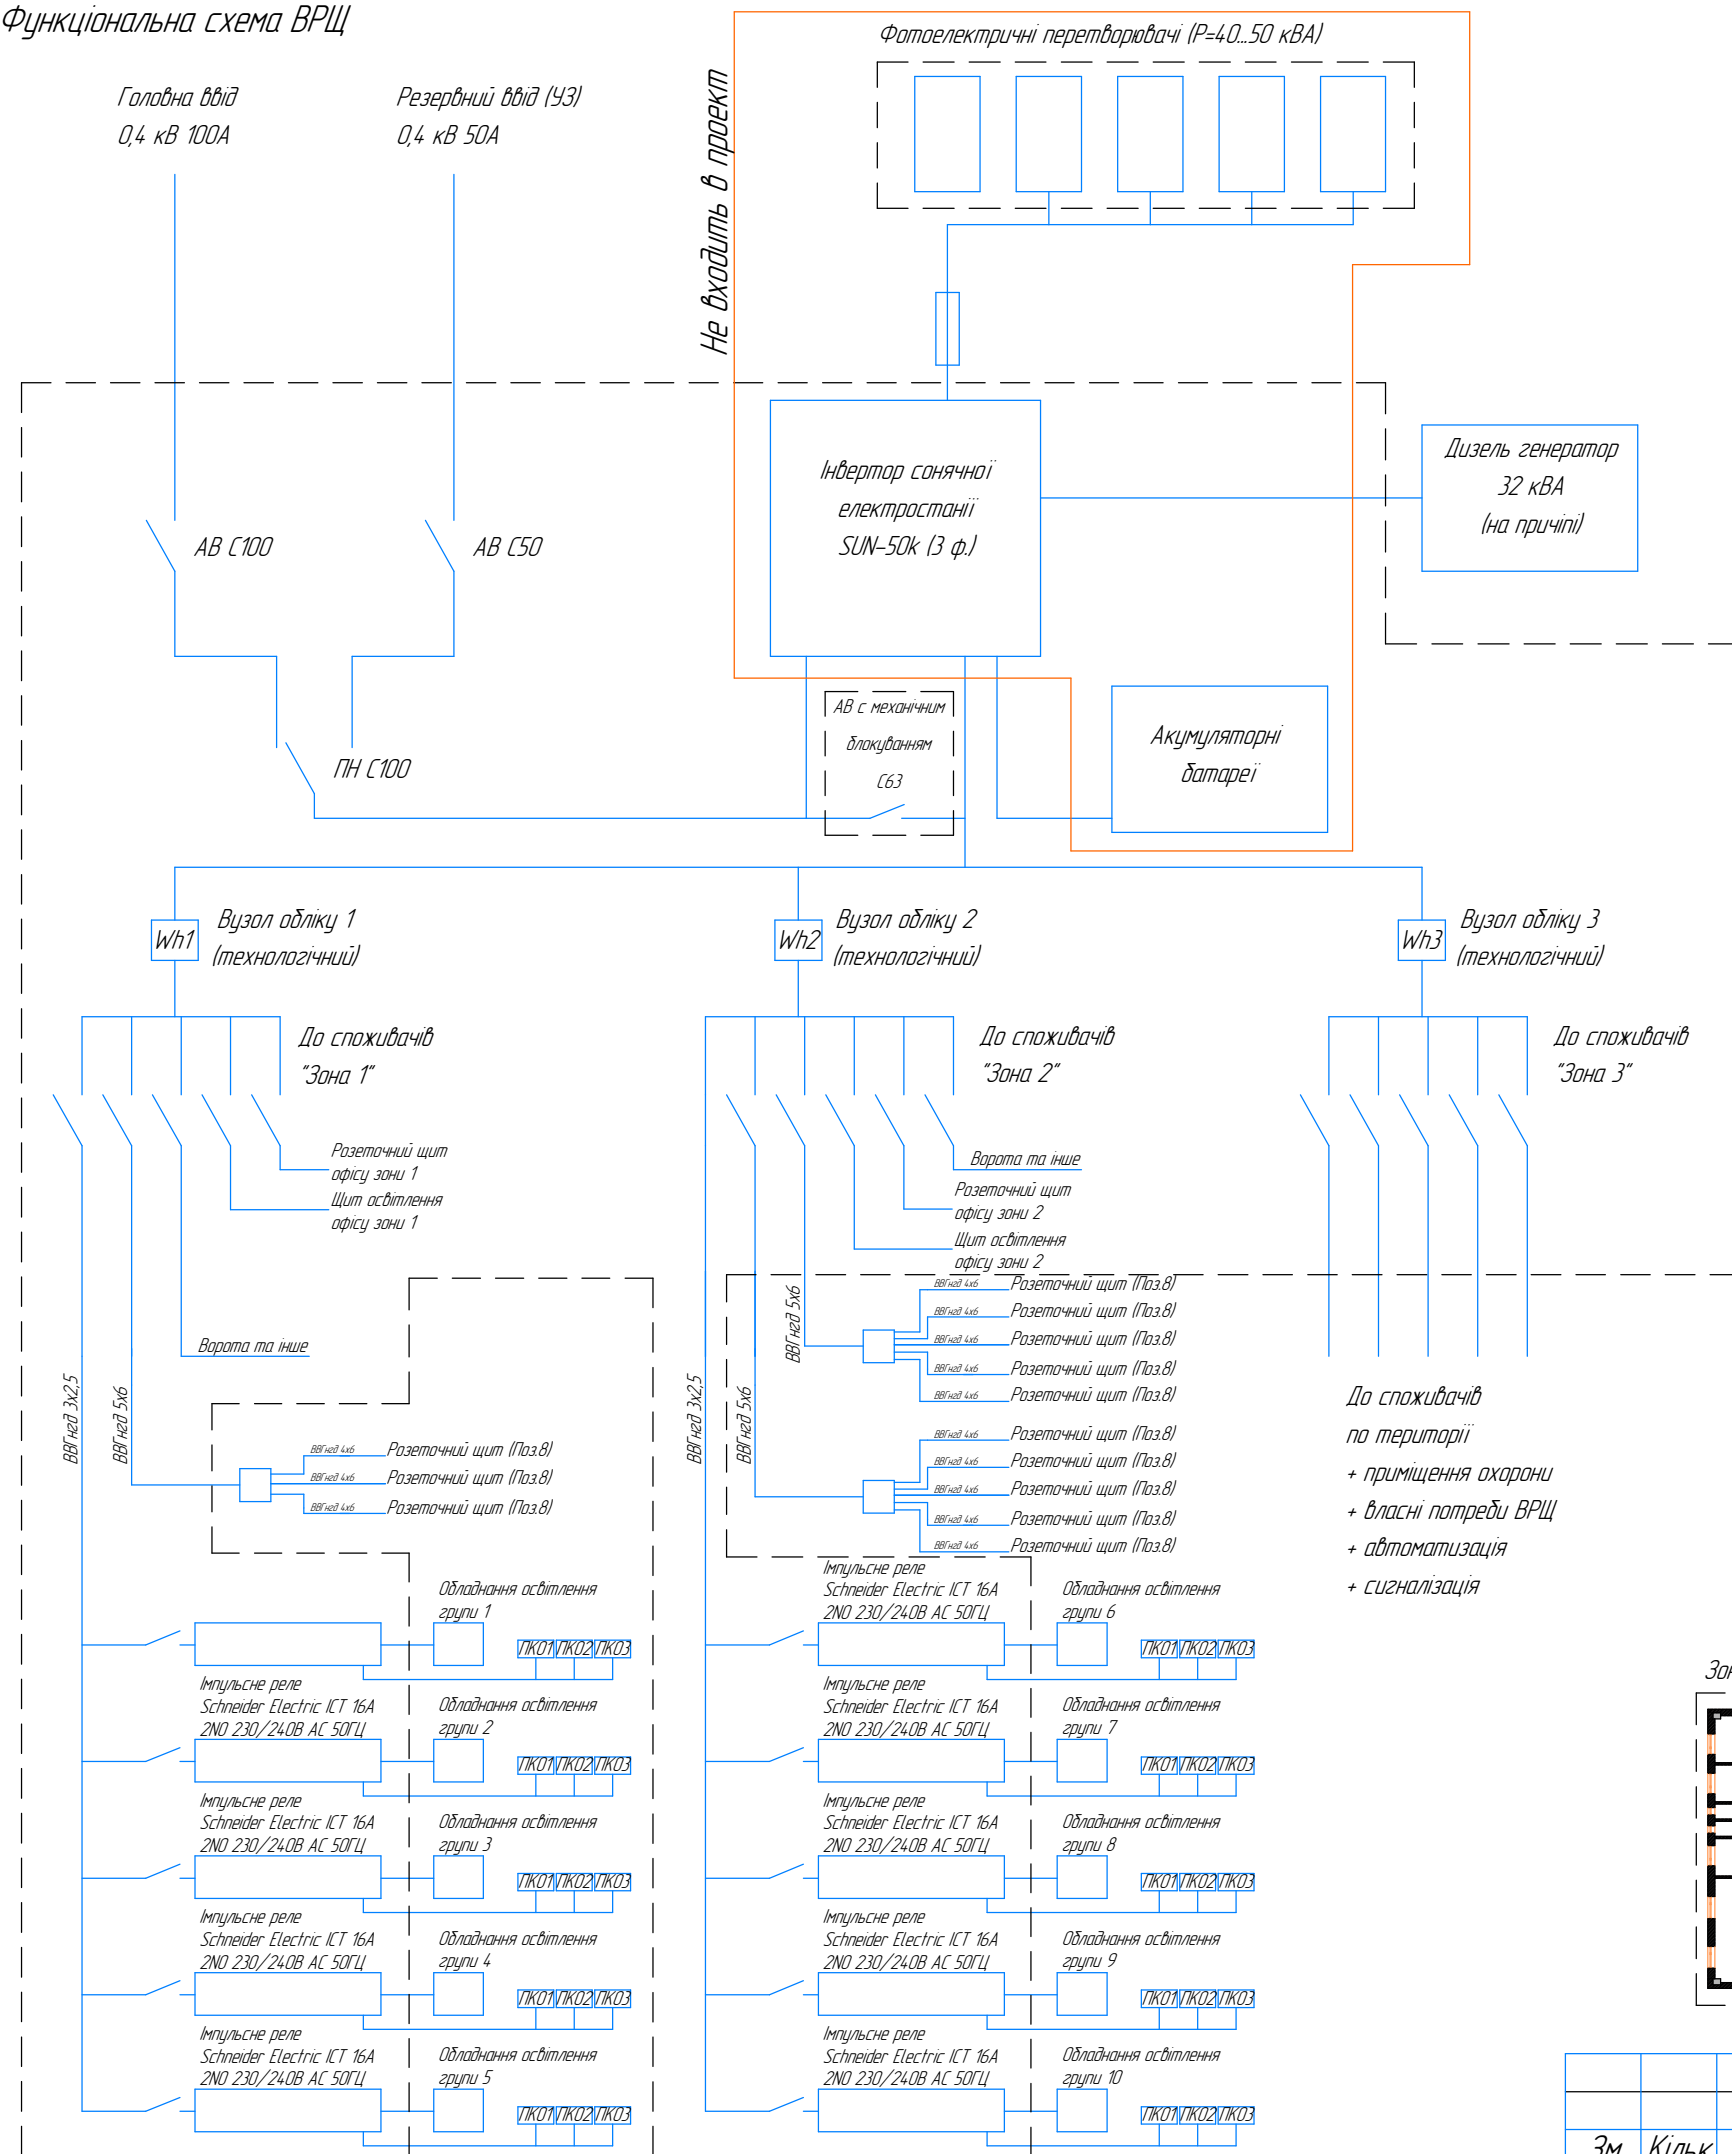

						Арк.
Зм.	Кільк.	Арк.	№ док.	Підп.	Дата	2

Шафа ввідно – розподільча
Вид А (фронт)

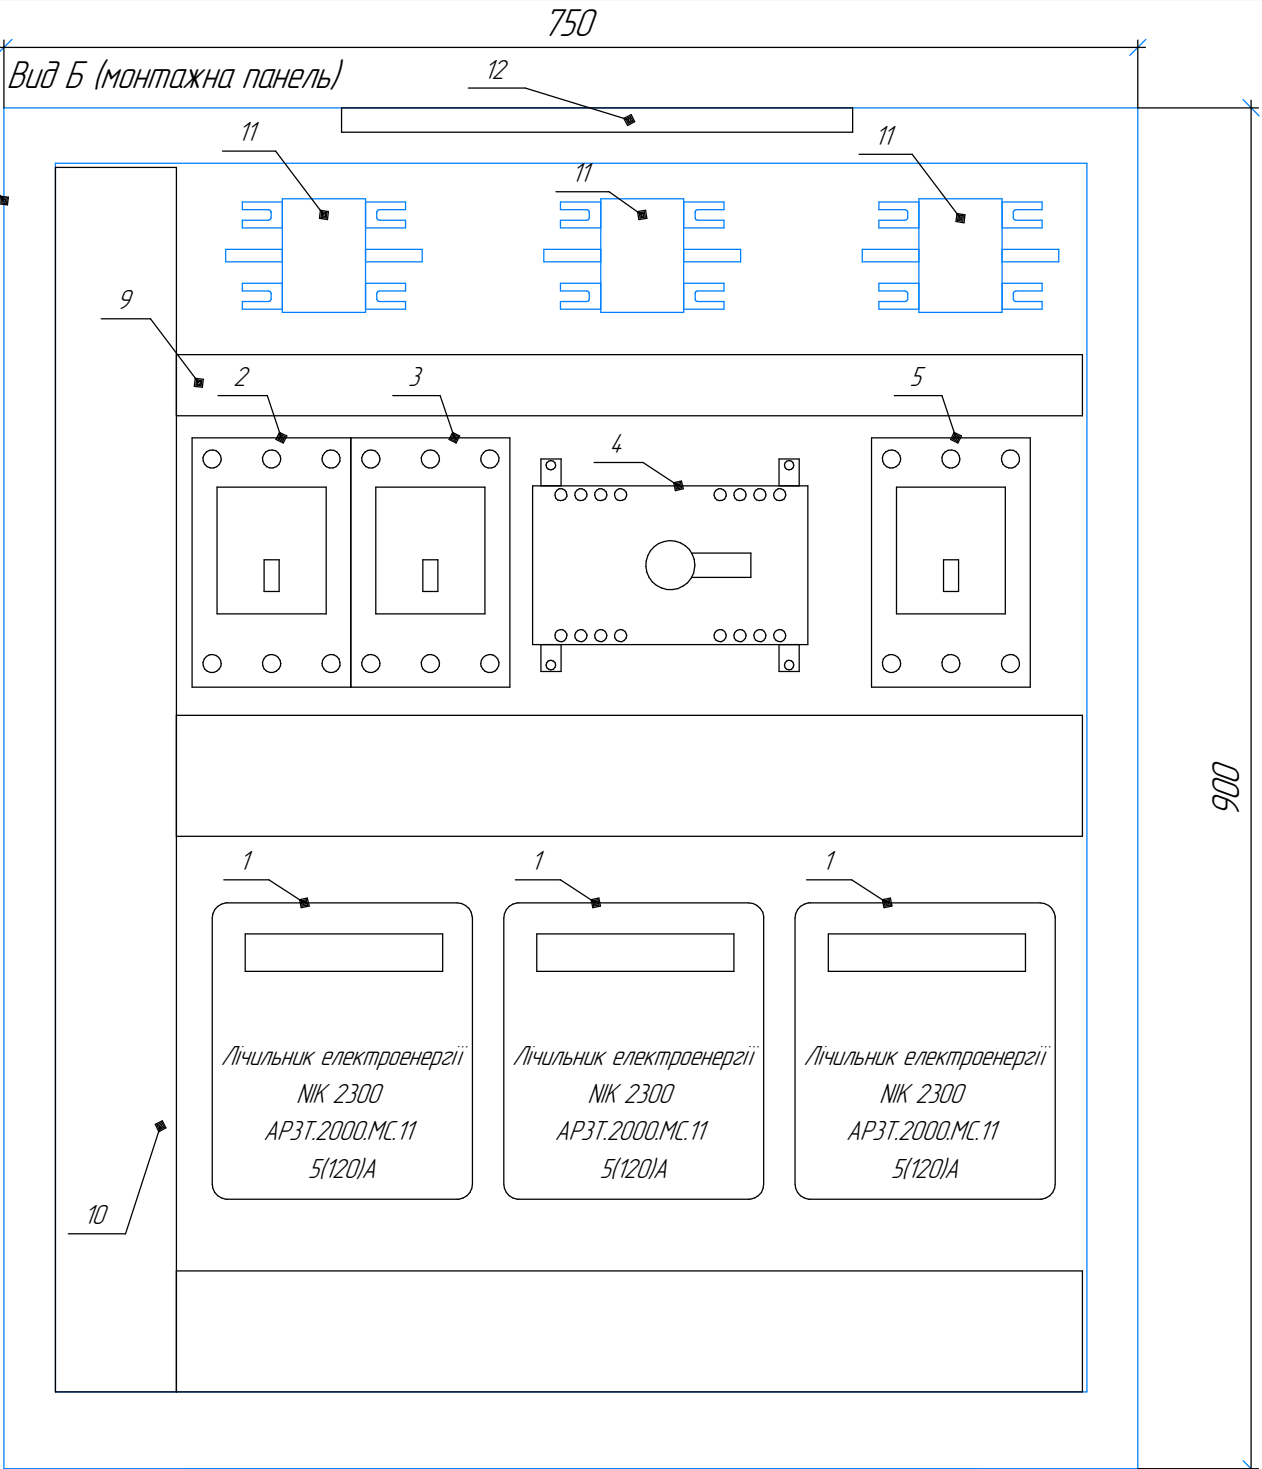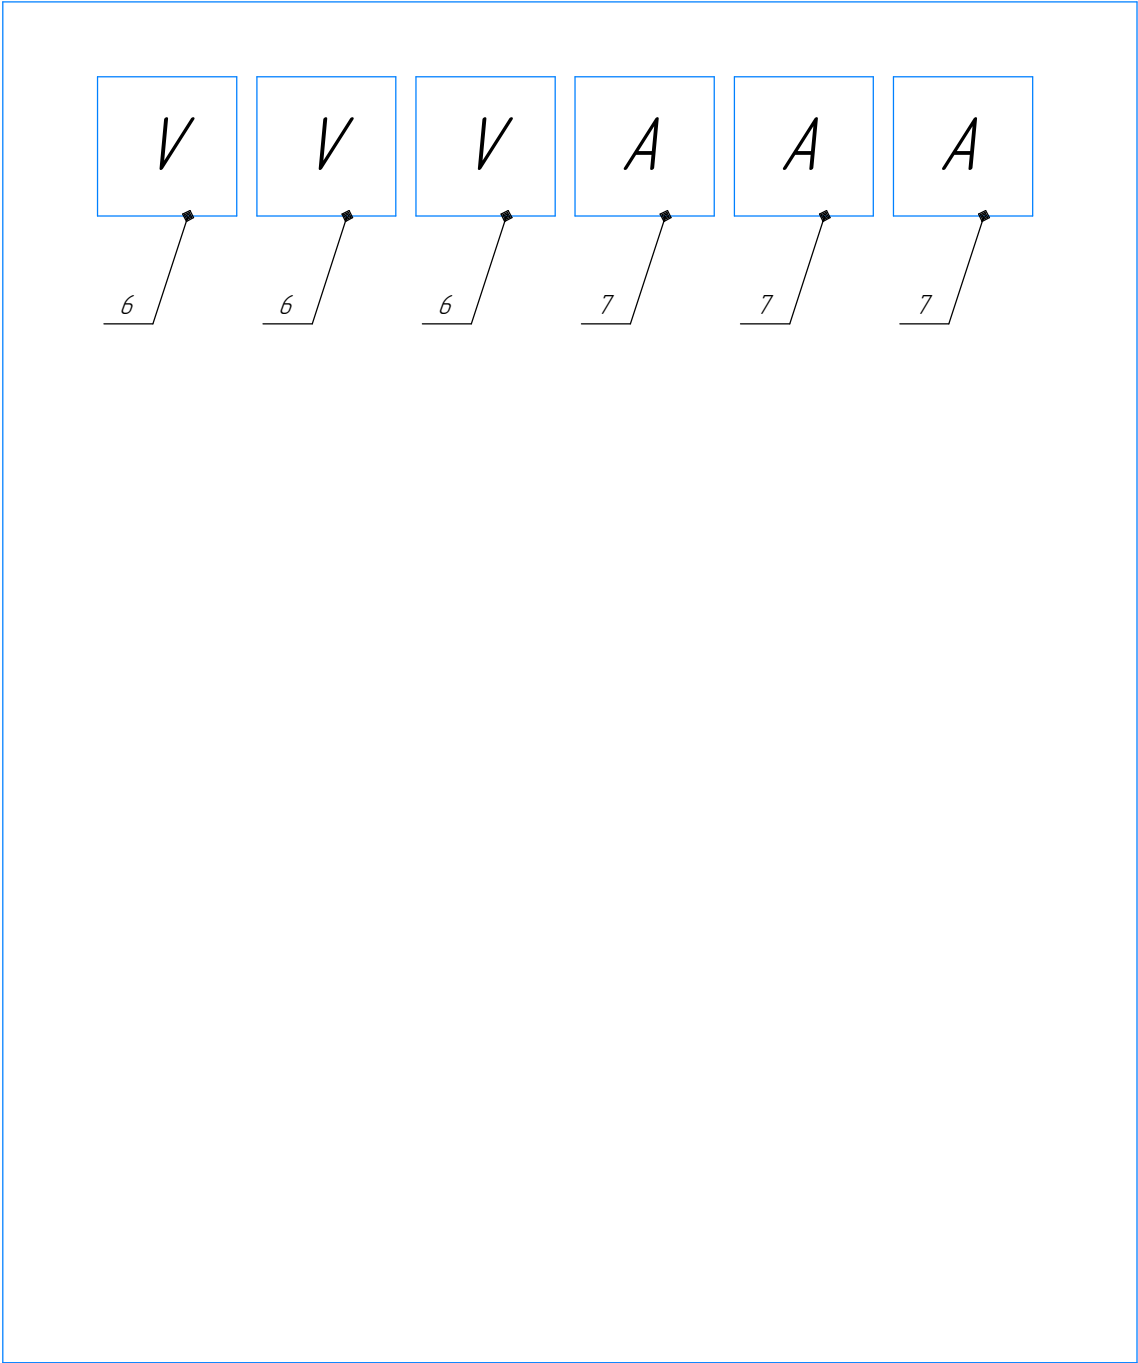

Поз.	Найменування	Од.вим.	Кількість	Примітка
1	Лічильник електроенергії NIK 2300 AP3T.2000.MC.11 5(120)A	шт	3	
2	Автоматичний вимикач Schneider Electric EASYPACT EZC100N 3P 15кA 63A	шт	1	
3	Автоматичний вимикач Schneider Electric EASYPACT EZC100N 3P 15кA 63A	шт	1	
4	Перемикач Hager H406R I-O-II 125A 400/690В 4P 12м	шт	1	
5	Автоматичний вимикач Schneider Electric EASYPACT EZC100N 3P 15кA 63A	шт	1	з пристроєм мех. блок. включення
6	Вольтметр Chint NP96-V 500В 96x96мм	шт	3	
7	Амперметр Chint NP96-A 100/200/5A 96x96мм	шт	3	
8	Навісний бокс із монтажною панеллю Білмакс Б00029517 БМ-91+П ІР54	шт	1	
9	Короб перфорований 40х60 (висота) ДКС	м	0,6	
10	Короб перфорований 80х60 (висота) ДКС	м	2,2	
11	Трансформатор вимірювальний Мегаметр Т-066 (100/5) 0,5s	шт	3	
12	Світильник для електричної шафи 40см, 9 ВТ, 810 лм. QPA-810-A Esen	шт	1	
13	Герметичні вводи 4 x PG-29 + 3 x PG7	к-кт	1	
	Комплект метизів для монтажу	к-кт	1	
	Провід ПВЗ 16 мм ²	м	10	
	Провід ПВЗ 2,5 мм ²	м	4	
	Кабельні наконечники та інше	к-кт	1	


							Арк.
							3
Зм.	Кільк.	Арк.	№док.	Підп.	Дата		

Шафа розподільча

Вид А (фронт)



Вид Б (монтажна панель)

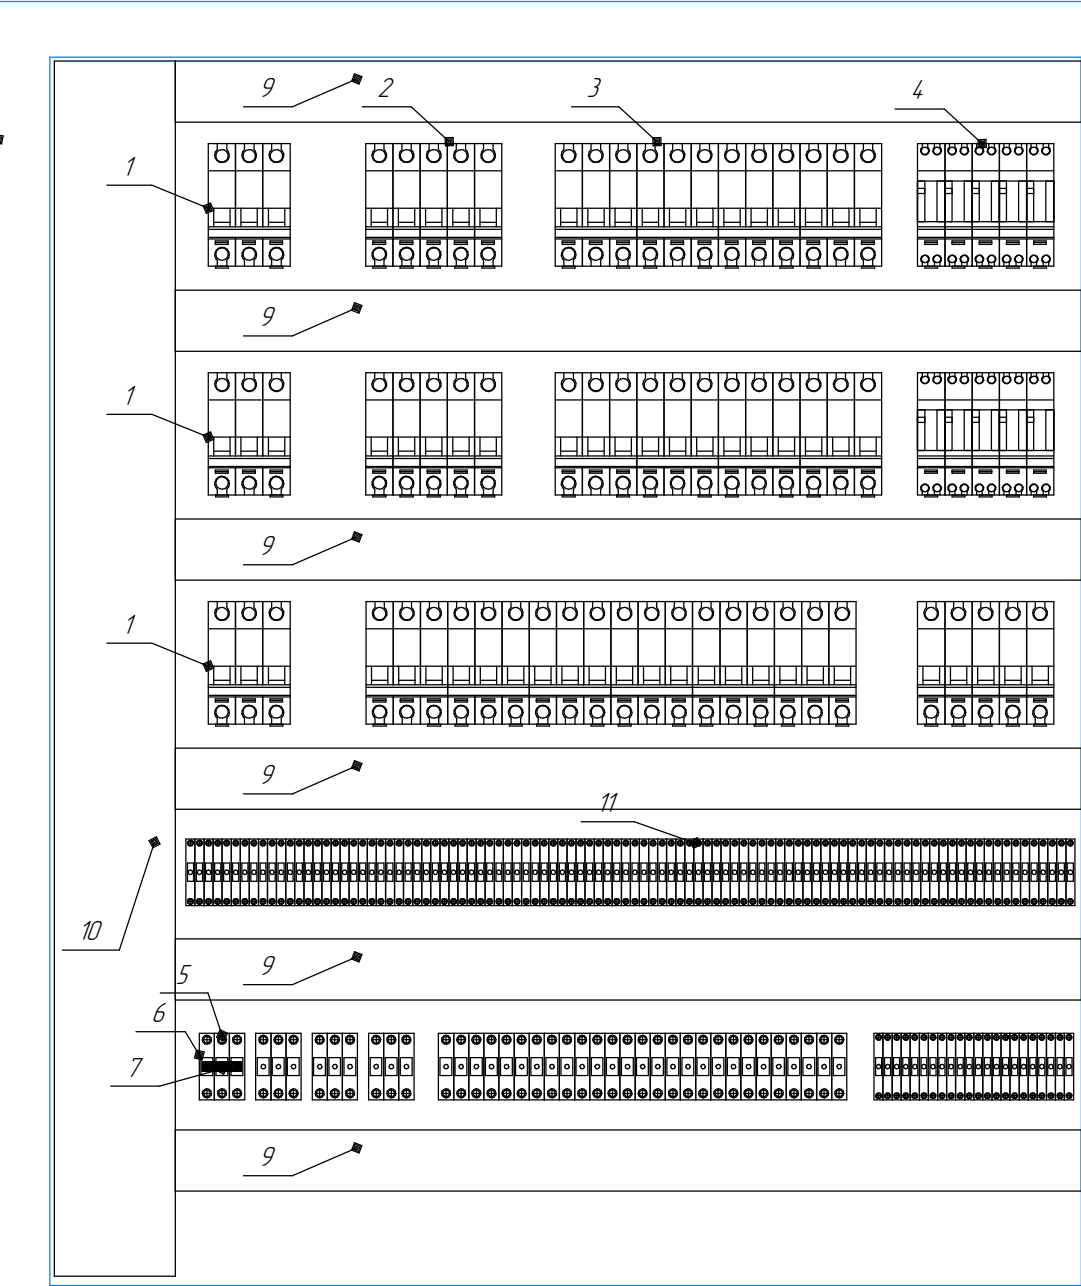


900

13

Поз.	Найменування	Од.вим.	Кількість	Примітка
1	Автоматичний вимикач Schneider Electric iK60 3P 63A C		3	
2	Автоматичний вимикач Schneider Electric R9F12116 RESI9 6кА 1P 16A C		15	
3	Автоматичний вимикач Schneider Electric R9F12332 RESI9 6кА 3P 32A C		12	
4	Імпульсне реле Schneider Electric iTL16A Acti 9 A9C33811		15	
5	Гвинтова клемма ETI 00390304 7 ESC-CBC.10B (10мм) синя)		12	
6	Замикаюча кришка ETI ESC-CBC. 2-10/PTB синя (3903050)		6	
7	З'єднувач для клемників ETI 00390304 7	к-кт	4	
8	Навісний бокс із монтажною панеллю Білмакс Б00029517 БМ-91+П IP54	шт	1	
9	Короб перфорований 40х60 (висота) ДКС	м	0,6	
10	Короб перфорований 80х60 (висота) ДКС	м	2,2	
11	Гвинтова клемма ETI 00390304 5 ESC-CBC.4B (4мм) синя)	шт	120	
12	Світильник для електричної шафи 40см, 9 Вт, 810 лм. QPA-810-A Esen	шт	1	
13	Герметичні вводи 4 х PG-29 + 3 х PG7	к-кт	1	
	Комплект метизів для монтажу	к-кт	1	
	Провід ПВЗ 16 мм ²	м	10	
	Провід ПВЗ 2,5 мм ²	м	15	
	Кабельні наконечники та інше	к-кт	1	


Зм.	Кільк.	Арк.	№док.	Підп.	Дата

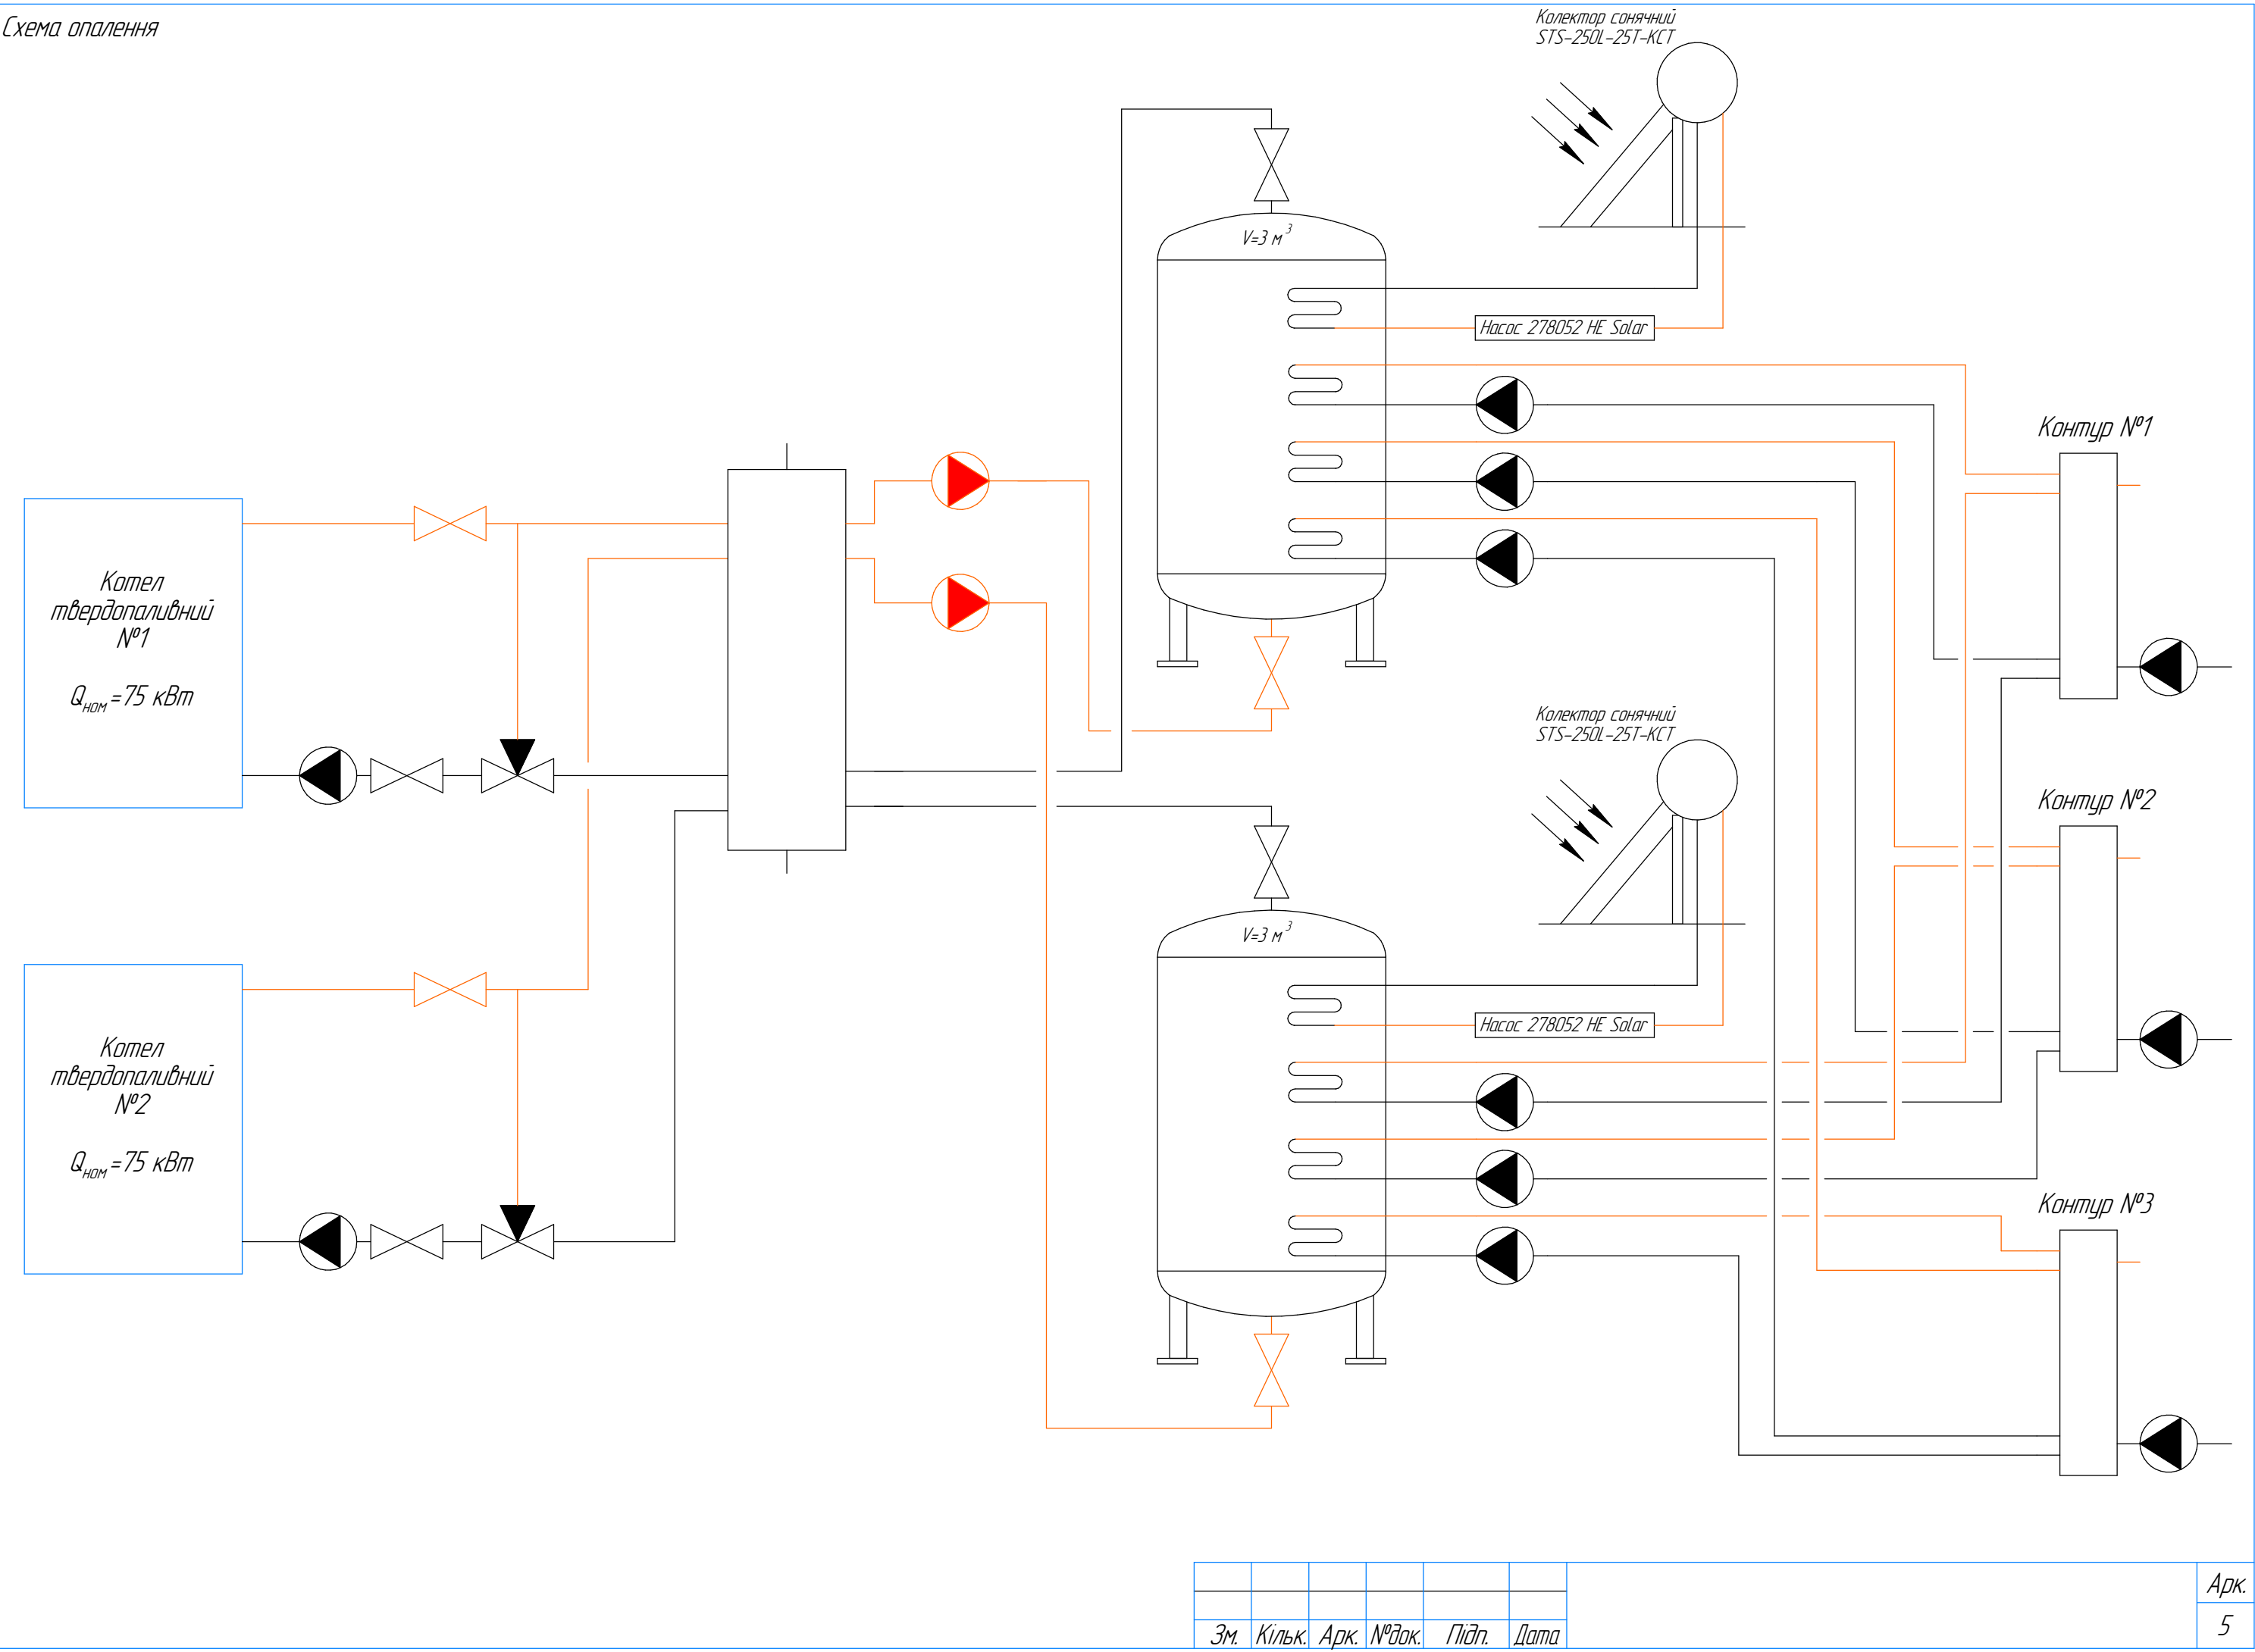

Інв. № ор.	Підп. і дата	Зам. інв. №


Зм.	Кільк.	Арк.	№ док.	Підп.	Дата

Інв. № ар.	Підп. і дата	Зам. інв. №

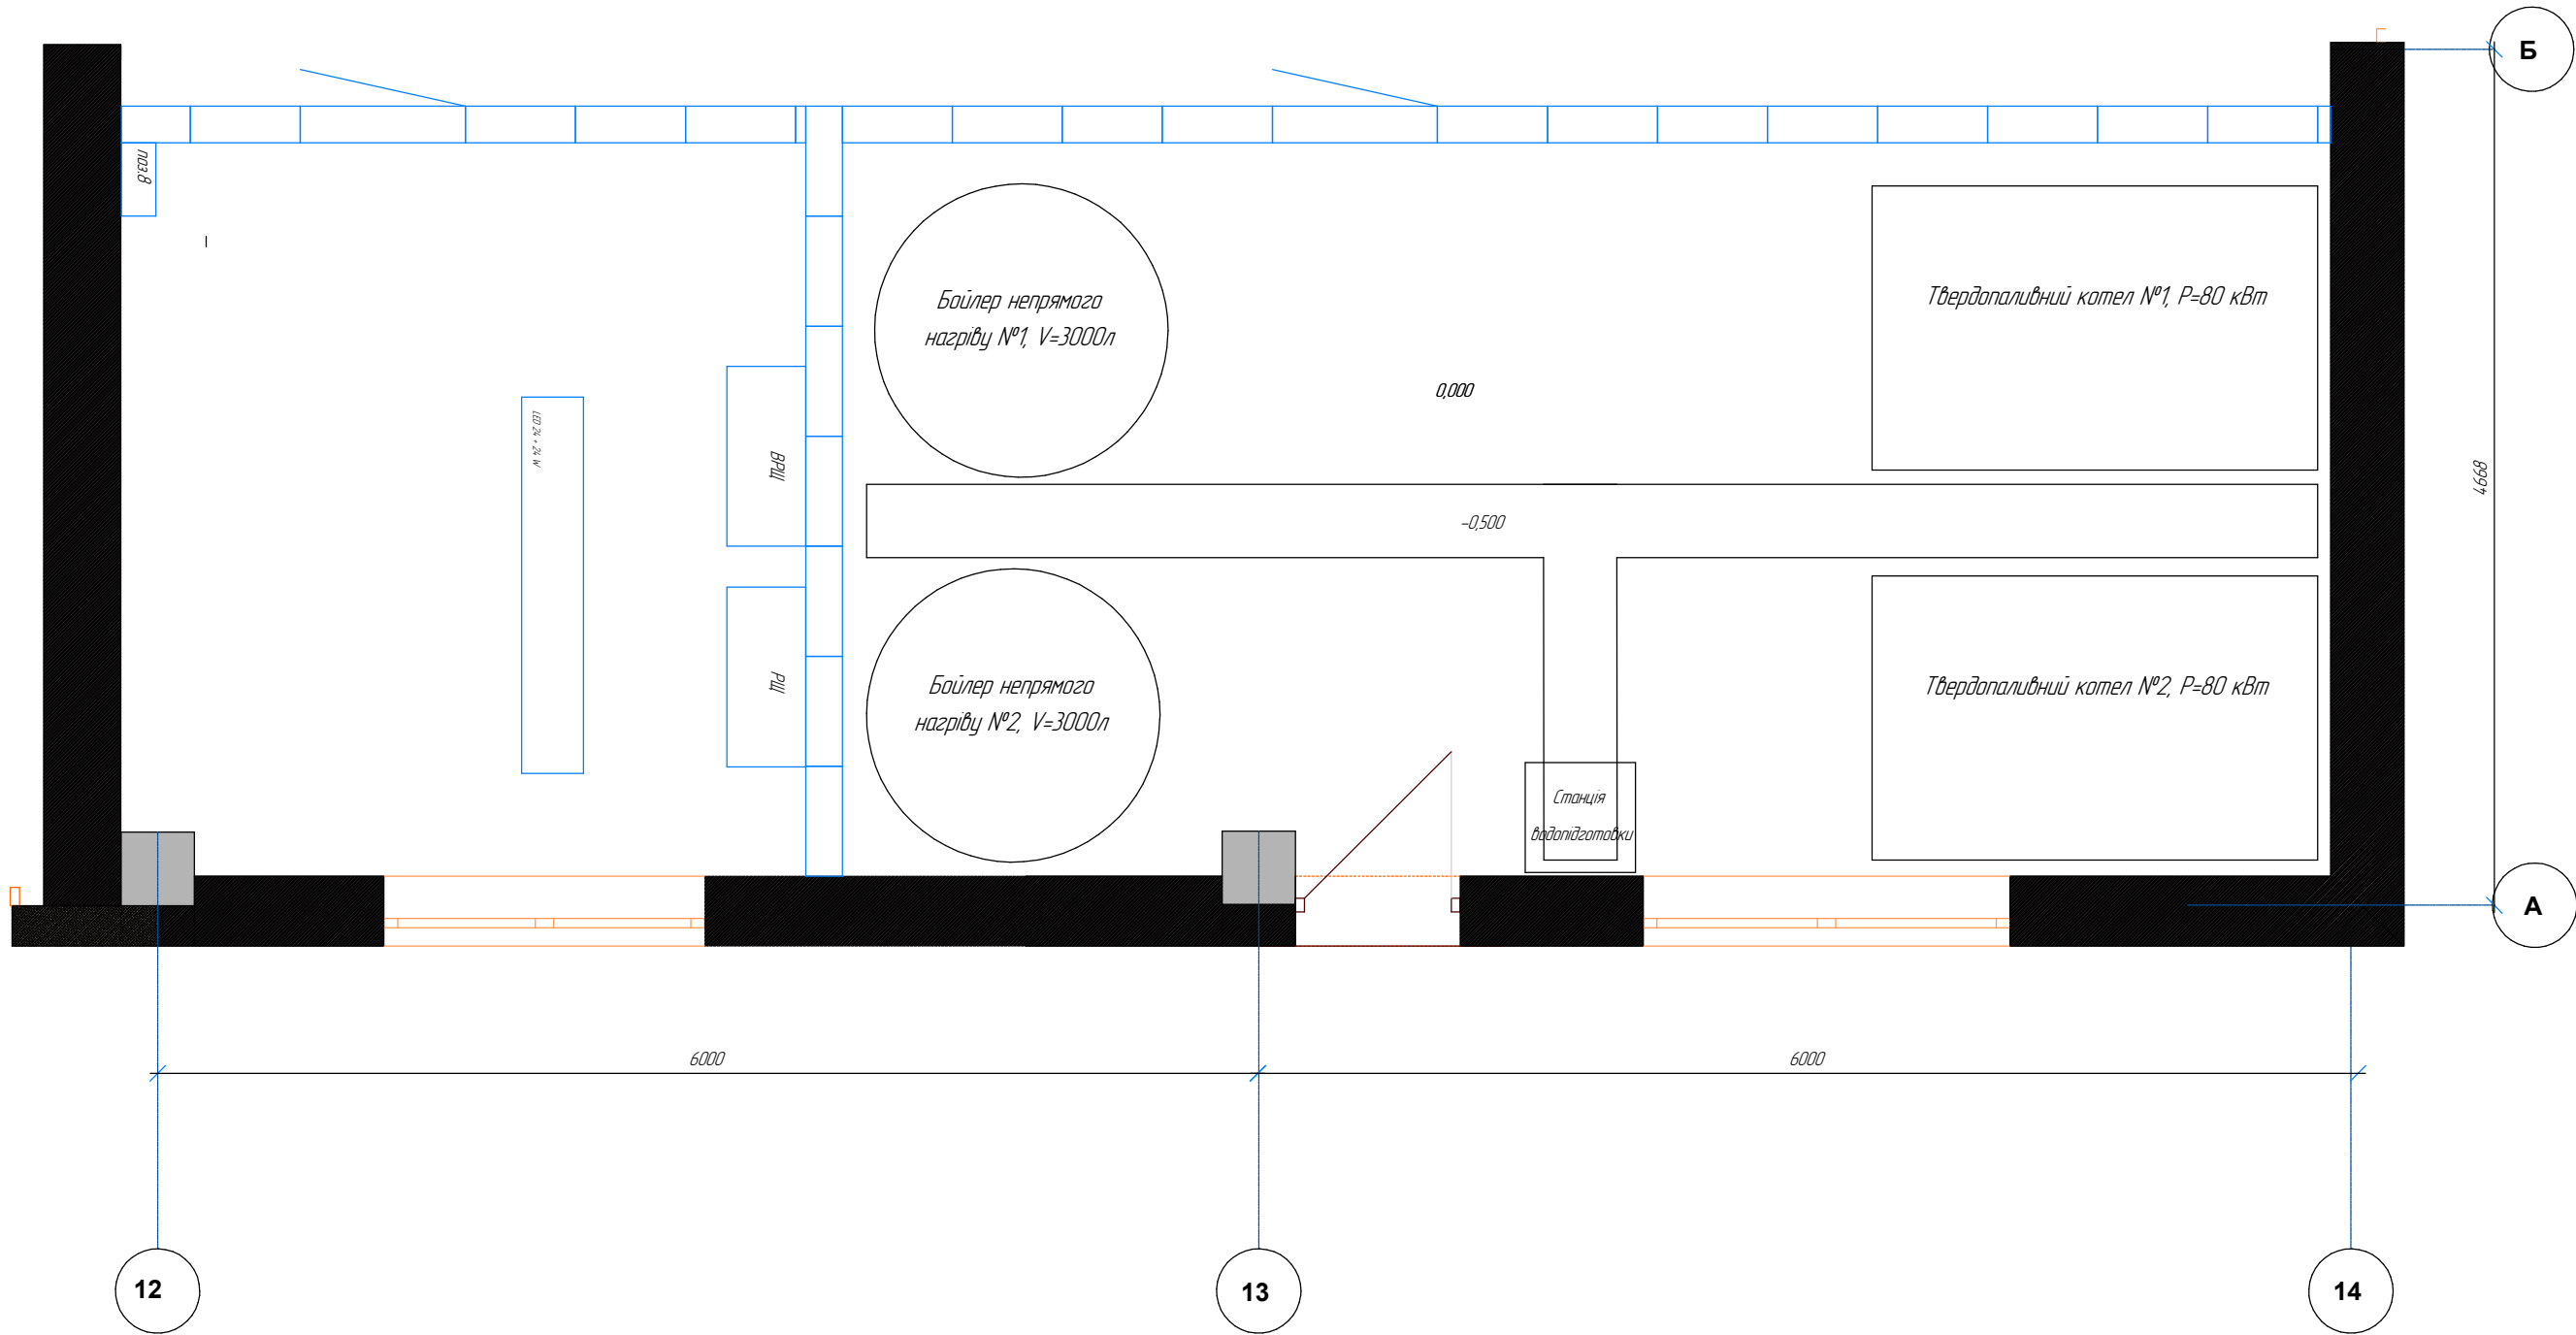


Зм.	Кільк.	Арк.	№док.	Підп.	Дата

Гідрострілка ду250
індивідуального виготовлення

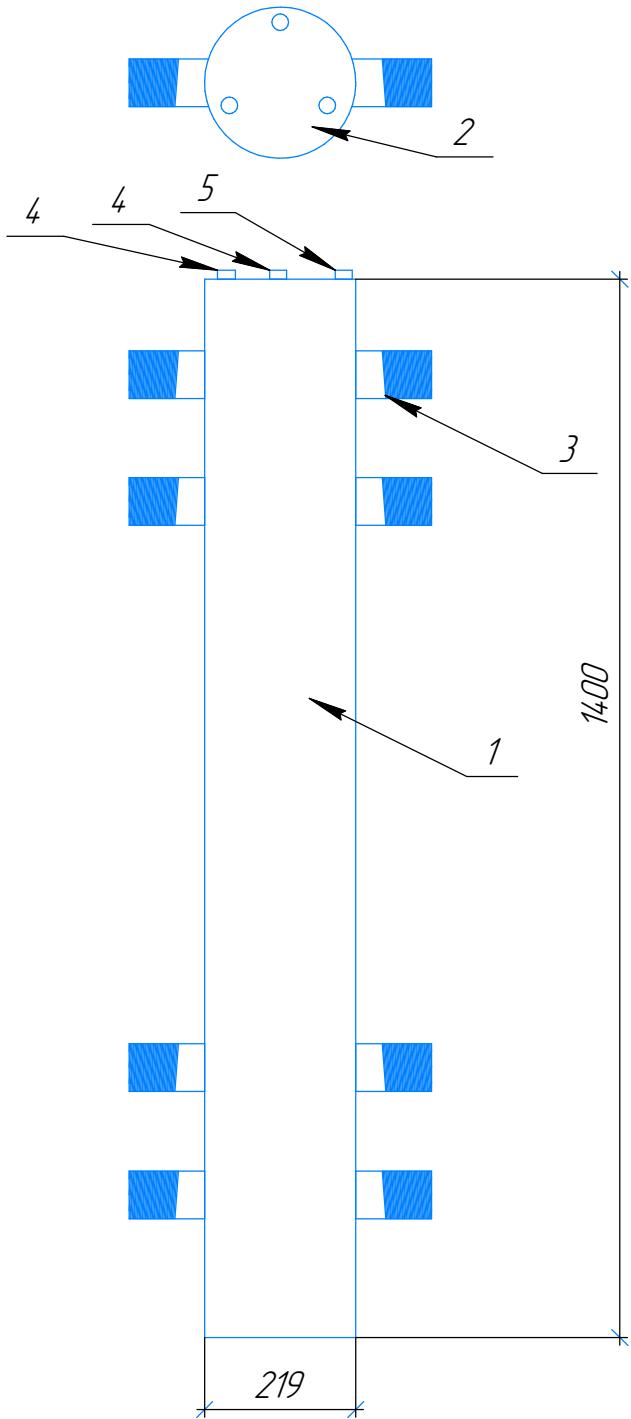

Поз.	Найменування	Од.вим.	Кількість	Примітка
1	Труба безшовна нержавіюча 219х4 ст. 10Х17Н13М2Т (316Ti)	мм	1400	
2	Кришка (сталь нержавіюча 10Х17Н13М2Т д.227х4,0 мм	шт	2	
3	Штуцер 2"х120 (сталь нержавіюча 10Х17Н13М2Т)	шт	8	
4	Бодишка G1/2 (сталь нержавіюча 10Х17Н13М2Т) приварна	шт	2	
5	Бодишка G1/2 (сталь нержавіюча 10Х17Н13М2Т) приварна	шт	1	

Гідрострілка ду100
індивідуального виготовлення

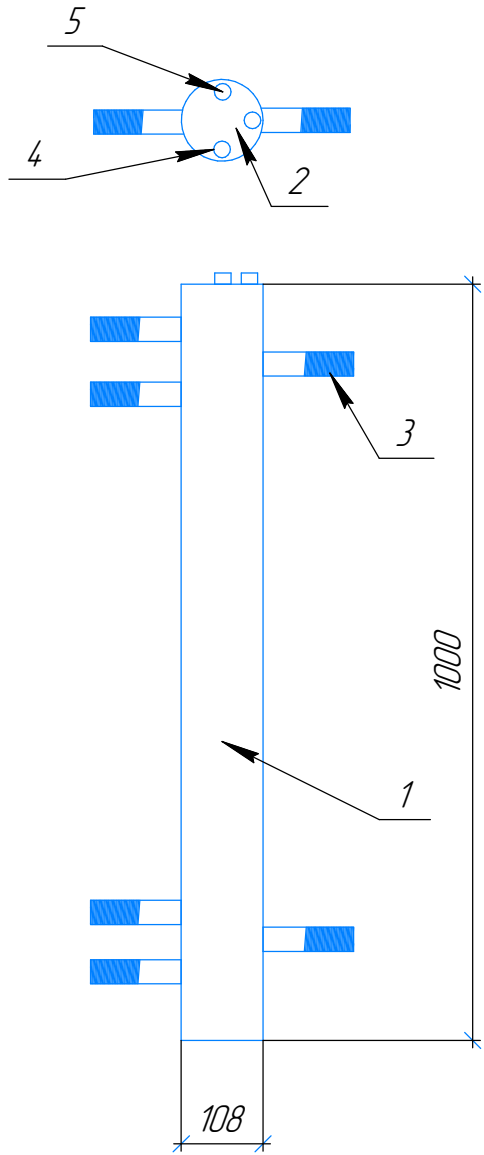

Поз.	Найменування	Од.вим.	Кількість	Примітка
1	Труба безшовна нержавіюча 100х4 ст. 12Х18Н10Т (AISI 321)	мм	1000	
2	Кришка (сталь нержавіюча 10Х17Н13М2Т д.108х4,0 мм	шт	2	
3	Штуцер 1"х120 (сталь нержавіюча 10Х17Н13М2Т)	шт	6	
4	Бодишка G1/2 (сталь нержавіюча 10Х17Н13М2Т) приварна	шт	2	
5	Бодишка G1/2 (сталь нержавіюча 10Х17Н13М2Т) приварна	шт	1	