



Нове будівництво комплексу центру взаємодії та відновлення, старостату та адміністративних приміщень громадського призначення на земельній ділянці розташованій по вул. Кленова, селище Ворзель, Бучанський район, Київська область



ЦЕНТР НАДАННЯ
АДМІНІСТРАТИВНИХ ПОСЛУГ

ЗОВНІШНІЙ ВИГЛЯД ЗАХІДНОГО ФРАСАДУ БУДІВЛІ

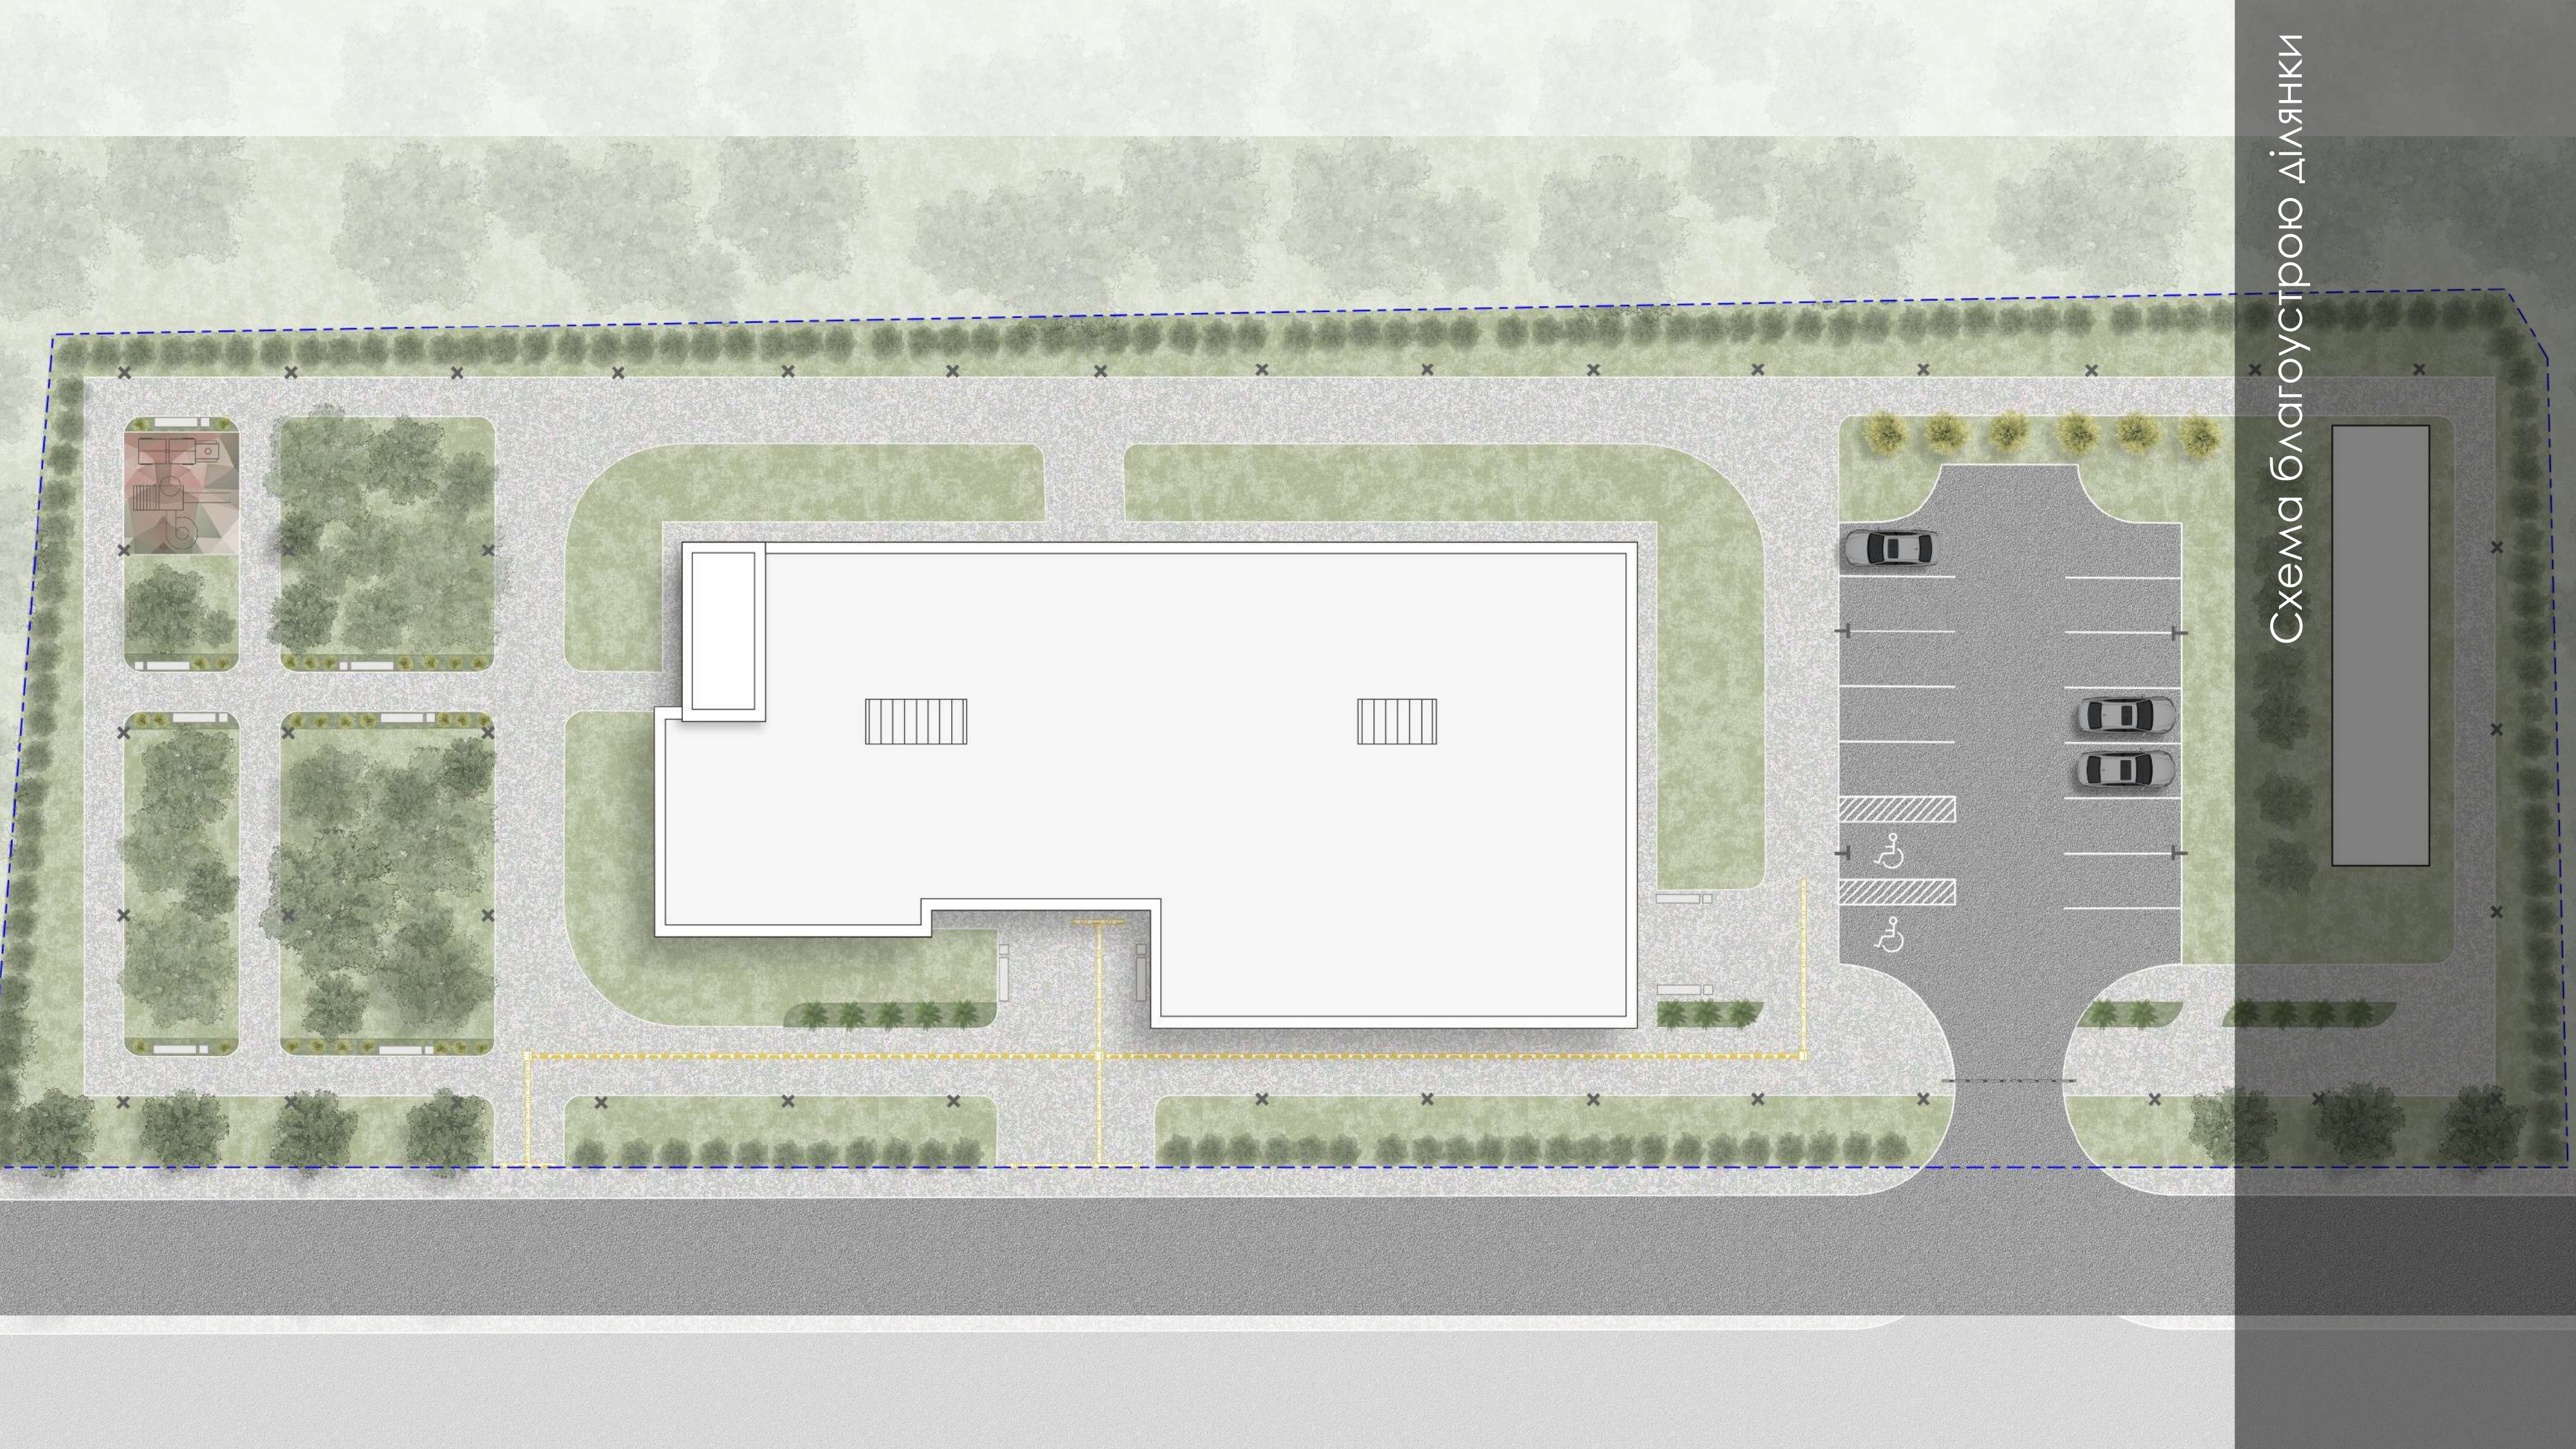


Схема благоустройства ділянки



Зовнішній вигляд південного фасаду будівлі



Візуалізація інтер'єру ЦНАП. Відділ консультацій



Зручно

Швидко

Сучасно

Безбар'єрно

Просто

Людяно

Надійно

Досконало

Доступно

Прозоро

Дієво

Привітно

Візуалізація інтер'єру ЦНАП. Зона очікування



Візуалізація конференц-зали



Візуалізація конференц-зали



Візуалізація санвузлів. Варіант 1





Візуалізація санвузлів. Варіант 2





Візуалізація бібліотеки. Читальна зала



Візуалізація бібліотеки. Дитяча зала



Нове будівництво комплексу центру взаємодії та відновлення, старостату та адміністративних приміщень громадського призначення на земельній ділянці розташованій по вул. Кленова в селищі Ворзель, Бучанського району, Київської області

Центр взаємодії та відновлення

Стадія проєкт

Том (вказати номер)

Архітектурні рішення

153 – 29.04.25 – АР

План першого поверху на відм. 0.000




- Перелік креслень комплексу АБ та загальні вказівки – див. аркуш 01.
- Розрізи 1-1...4-4, А-А...В-В – див. на аркушах 04...09.
- Специфікацію елементів заповнення дверних та віконних прорізів, систем вітражного скління – див. на аркушах 22...25.
- Відомість опорядження приміщень – див. аркуші 012...014.
- Площі приміщень дані з урахуванням шару штукатурки товщиною 10 мм на цегляних стінах та опорядження плиткою 15 мм на перегородках санвузлів.
- Розміри приміщень в показані між вертикальними поверхнями стін – без урахування фінішного опорядження.
- За відносну позначку +0.000 прийнято рівень чистої підлоги першого поверху будівлі, який відповідає абсолютній позначці 159,80.
- Згідно до планів виконати фасадні системи вітражного скління із алюмінієвими імпостами.
- Зовнішні стіни сходових кліток (приміщення 1, 17) виконати з цегли рядової керамічної КРПВ-1НФ-М100-1600-Ф-25-1-ДСТУ Б В.2.7-61:2008 на цементно-піщаному розчині М100.
- Інші зовнішні стіни виконати з газобетонних блоків А.13С-600х300х200-Д400-В2,5-Ф25-К-ДСТУ Б В.2.7-137:2008.
- Внутрішні стіни ліфтових шахт (приміщення 18, 19) виконати з цегли рядової керамічної КРПВ-1НФ-М100-1600-Ф-25-1-ДСТУ Б В.2.7-61:2008 на цементно-піщаному розчині М100.
- У приміщеннях сходових кліток (приміщення 1, 17) та електрощитової (приміщення 8) перегородки виконати з цегли рядової керамічної КРПВ-1НФ-М100-1600-Ф-25-1-ДСТУ Б В.2.7-61:2008 на цементно-піщаному розчині М100.
- У приміщеннях 13, 15 виконати внутрішні системи вітражного скління із алюмінієвими імпостами.
- У приміщеннях 6, 10, 21 перегородки виконувати із листів гіпсокартонних вогнестійких на металевому каркасі типу перегородок системи “КНАУФ” W112 (ГК/Л) товщиною 150 мм.
- У площі санвузлів перегородки виконувати із листів гіпсокартонних вологостійких на металевому каркасі типу перегородок системи “КНАУФ” W111 (ГК/В) товщиною 125 мм. У місцях встановлення сантехнічних приборів перегородки виконувати із листів гіпсокартонних на металевому каркасі типу перегородок системи “КНАУФ” W115 (ГК/В0, ГК/В) згідно плану.
- Гіпсокартонні перегородки, не озоровені вище, виконувати із листів гіпсокартонних на металевому каркасі типу перегородок системи “КНАУФ” W111 (ГК/Л) товщиною 125 мм та W112 (ГК/Л) товщиною 150 мм.
- Висота перегородок до елементів перекриття.
- Місця проходження комунікацій, каналів в приміщеннях – див. аркуші 16, 17 (схеми розміщення отворів, ніш та каналів) обшити по місцю гіпсокартонними коробами із заповненням мінеральною ватою.
- Протипожежні перегородки 1-го типу (приміщення 1, 6, 8, 10, 17, 18, 19, 21) виконувати з класом вогнестійкості EI45. У відповідних приміщеннях двері прийняті протипожежними 2-го типу з класом вогнестійкості EI30.

- Сходинку-лавку з можливістю влаштування шаф в приміщенні 12 виконати згідно окремого проекту.
- У конференц-просторі (приміщення 15) виконати підвищення до відм. +0,300 – див. розрізи.
- У фойє (приміщення 21) передбачити на вході у будівлю теплову завісу.
- Протипожежні двері та двері сходових кліток обладнати пристроями для уцілювання в притулах за ДСТУ Б В.2.7-242:2010 та самозачинення. Двері на шляхах евакуації, сходових кліток не повинні мати запорів, що перешкоджають їх вільному відчиненню зсередини без ключа у разі пожежі.
- Протипожежні вироби (двері), що застосовуються, повинні мати сертифікат відповідності на пожежостійкість системи УкрСЕПРО, видані державним центром сертифікації виробів протипожежного призначення.
- Всі оздоблювальні та покрівельні матеріали, утеплювачі повинні мати характеристики по вогнестійкості, які б не мали протиріч вимогам норм ДБН В.1.1-7:2016 та підтверджувались протоколами випробувань на вогнестійкість, випробувань по визначенню групи горючості матеріалів і т. ін., та сертифікатами відповідності, які замовник повинен одержати на момент придбання матеріалів.
- До початку будівництва підтвердити зазначені у проектній документації межі вогнестійкості, поширення вогню на будівельні конструкції та виробу протоколами випробувань та сертифікатами, виданими у встановленому порядку.
- В нішах для розміщення ПК задня стіна повинна бути вогнестійкістю не менше вогнестійкості самої стіни, де розміщений ПК.

Експлікація приміщень першого поверху

Номер приміщення	Найменування	Площа, м²	Категорія приміщення
1	Сходові клітка	24,7	
2	Кабінет старости	29,3	
3	Приймальня	17,3	
4	Кабінет	34,3	
5	Відділ консультації ЦНАП	163,6	
6	Архів	12,6	Д
7	Приміщення для персоналу	19,2	
8	Електрощитова	4,7	Д
9	Технічне приміщення	9,3	
10	Книгосховище	16,0	Д
11	Допоміжне приміщення	7,7	
12	Дитяча зона бібліотеки	34,6	
13	Бібліотека	136,3	
14	Хол бібліотеки-ХАБу	52,9	
15	Конференц-простір	175,8	
16	Кабінет нарад	34,9	
17	Сходові клітка	24,9	
18	Шахта ліфта	3,6	
19	Шахта ліфта	4,4	
20	Технічне приміщення	3,2	
21	Фойє	68,4	
22	Санвузол чоловічий	18,3	
23	Коридор	12,5	
24	Універсальне санітарно-гігієнічне приміщення	7,2	
25	Приміщення особистості гігієни жінок	4,7	
26	Санвузол жіночий	17,9	


Фрагмент А

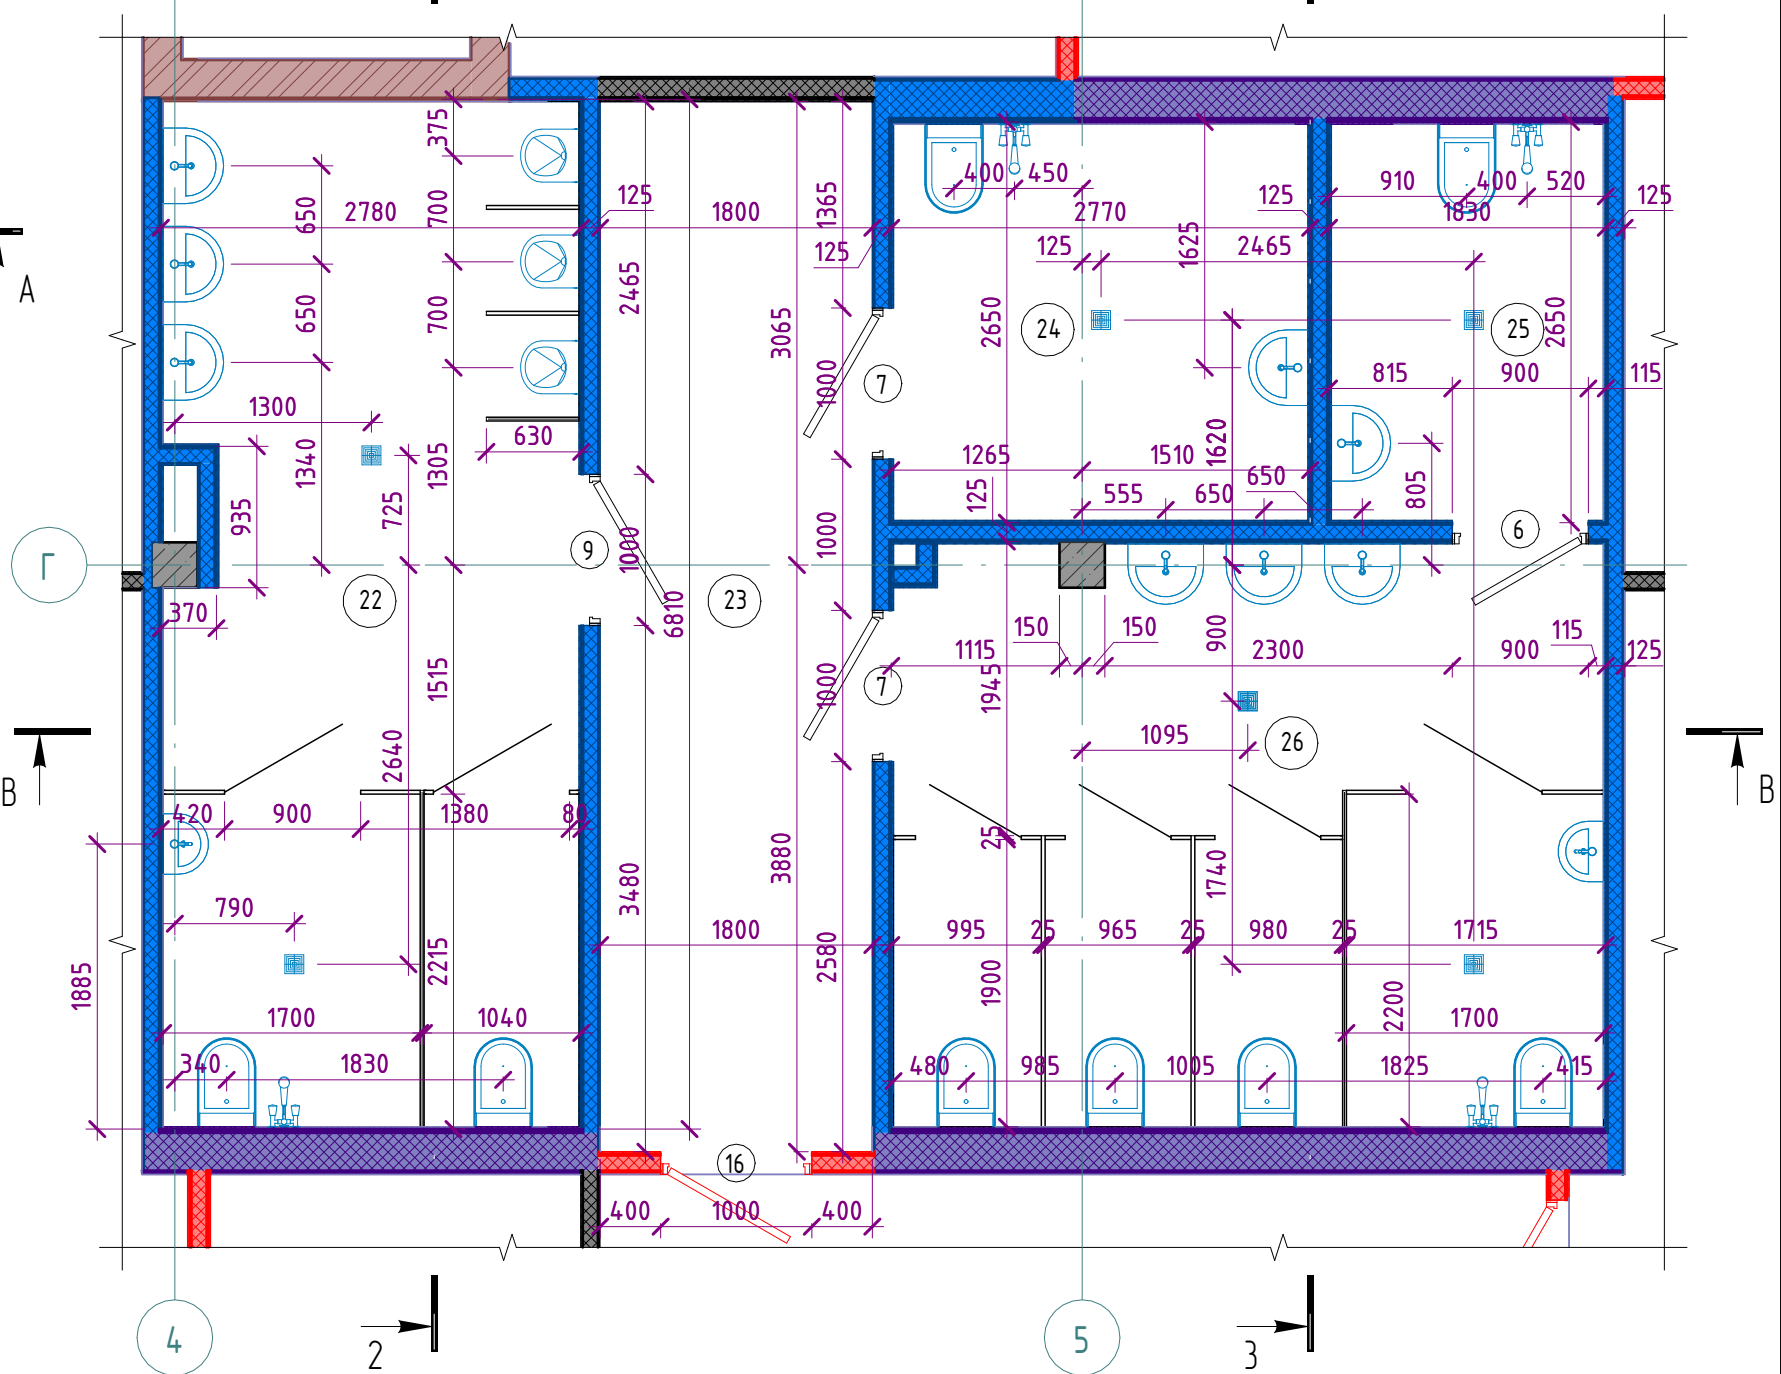

Легенда позначень стін


- Стіна газобетонна утеплена
- Стіна цегляна
- Стіна гіпсокартонна
- Стіна гіпсокартонна вогнестійка
- Стіна гіпсокартонна вологостійка
- Стіна гіпсокартонна вогнестійка і вологостійка

Фрагмент Б

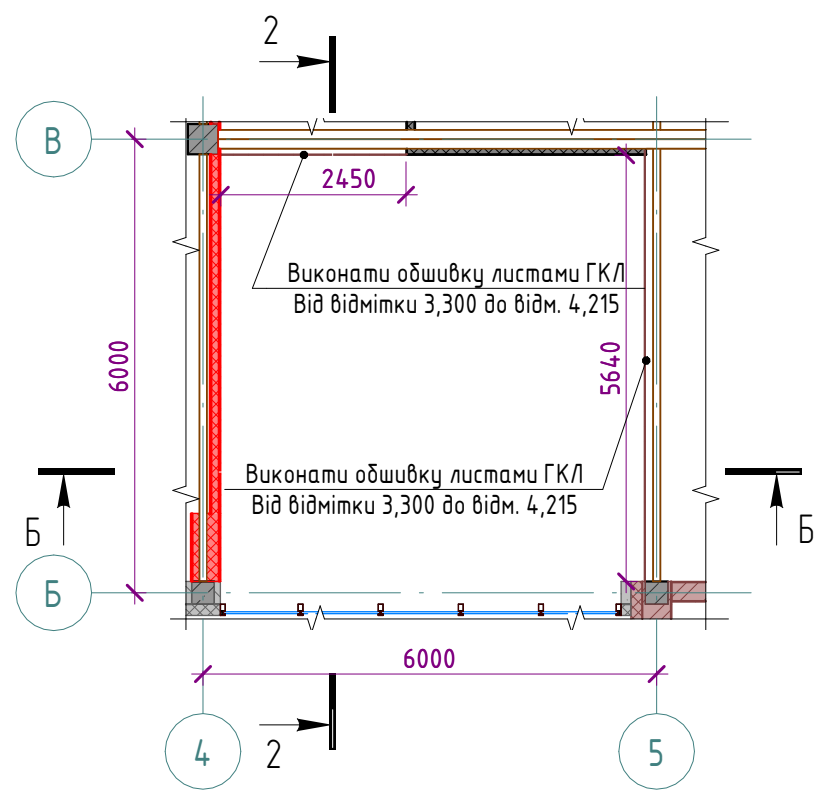


					153 – 29.04.25 – АР		
					Нове будівництво комплексу центру взаємодії та відновлення, старостату та адміністративних приміщень зростаючого призначення на земельній ділянці розташованій по вул. Кленова в селі Ворзель, Бучанського району, Київської області		
Зм.	Кільк.	Арк. №	докум.	Підпис	Дата	Старший	Архив
ГП	Хоменко	1/1	докум.	2025	2025	АР	02
Розробив	Гезенцвей	1/1	докум.	2025	2025	АР	02
					Центр взаємодії та відновлення		
					План першого поверху на відм. 0.000		
					ТОВ "МЕТАЛ-ПРОЕКТ" м. Київ		

План другого поверху на відм. +4,200

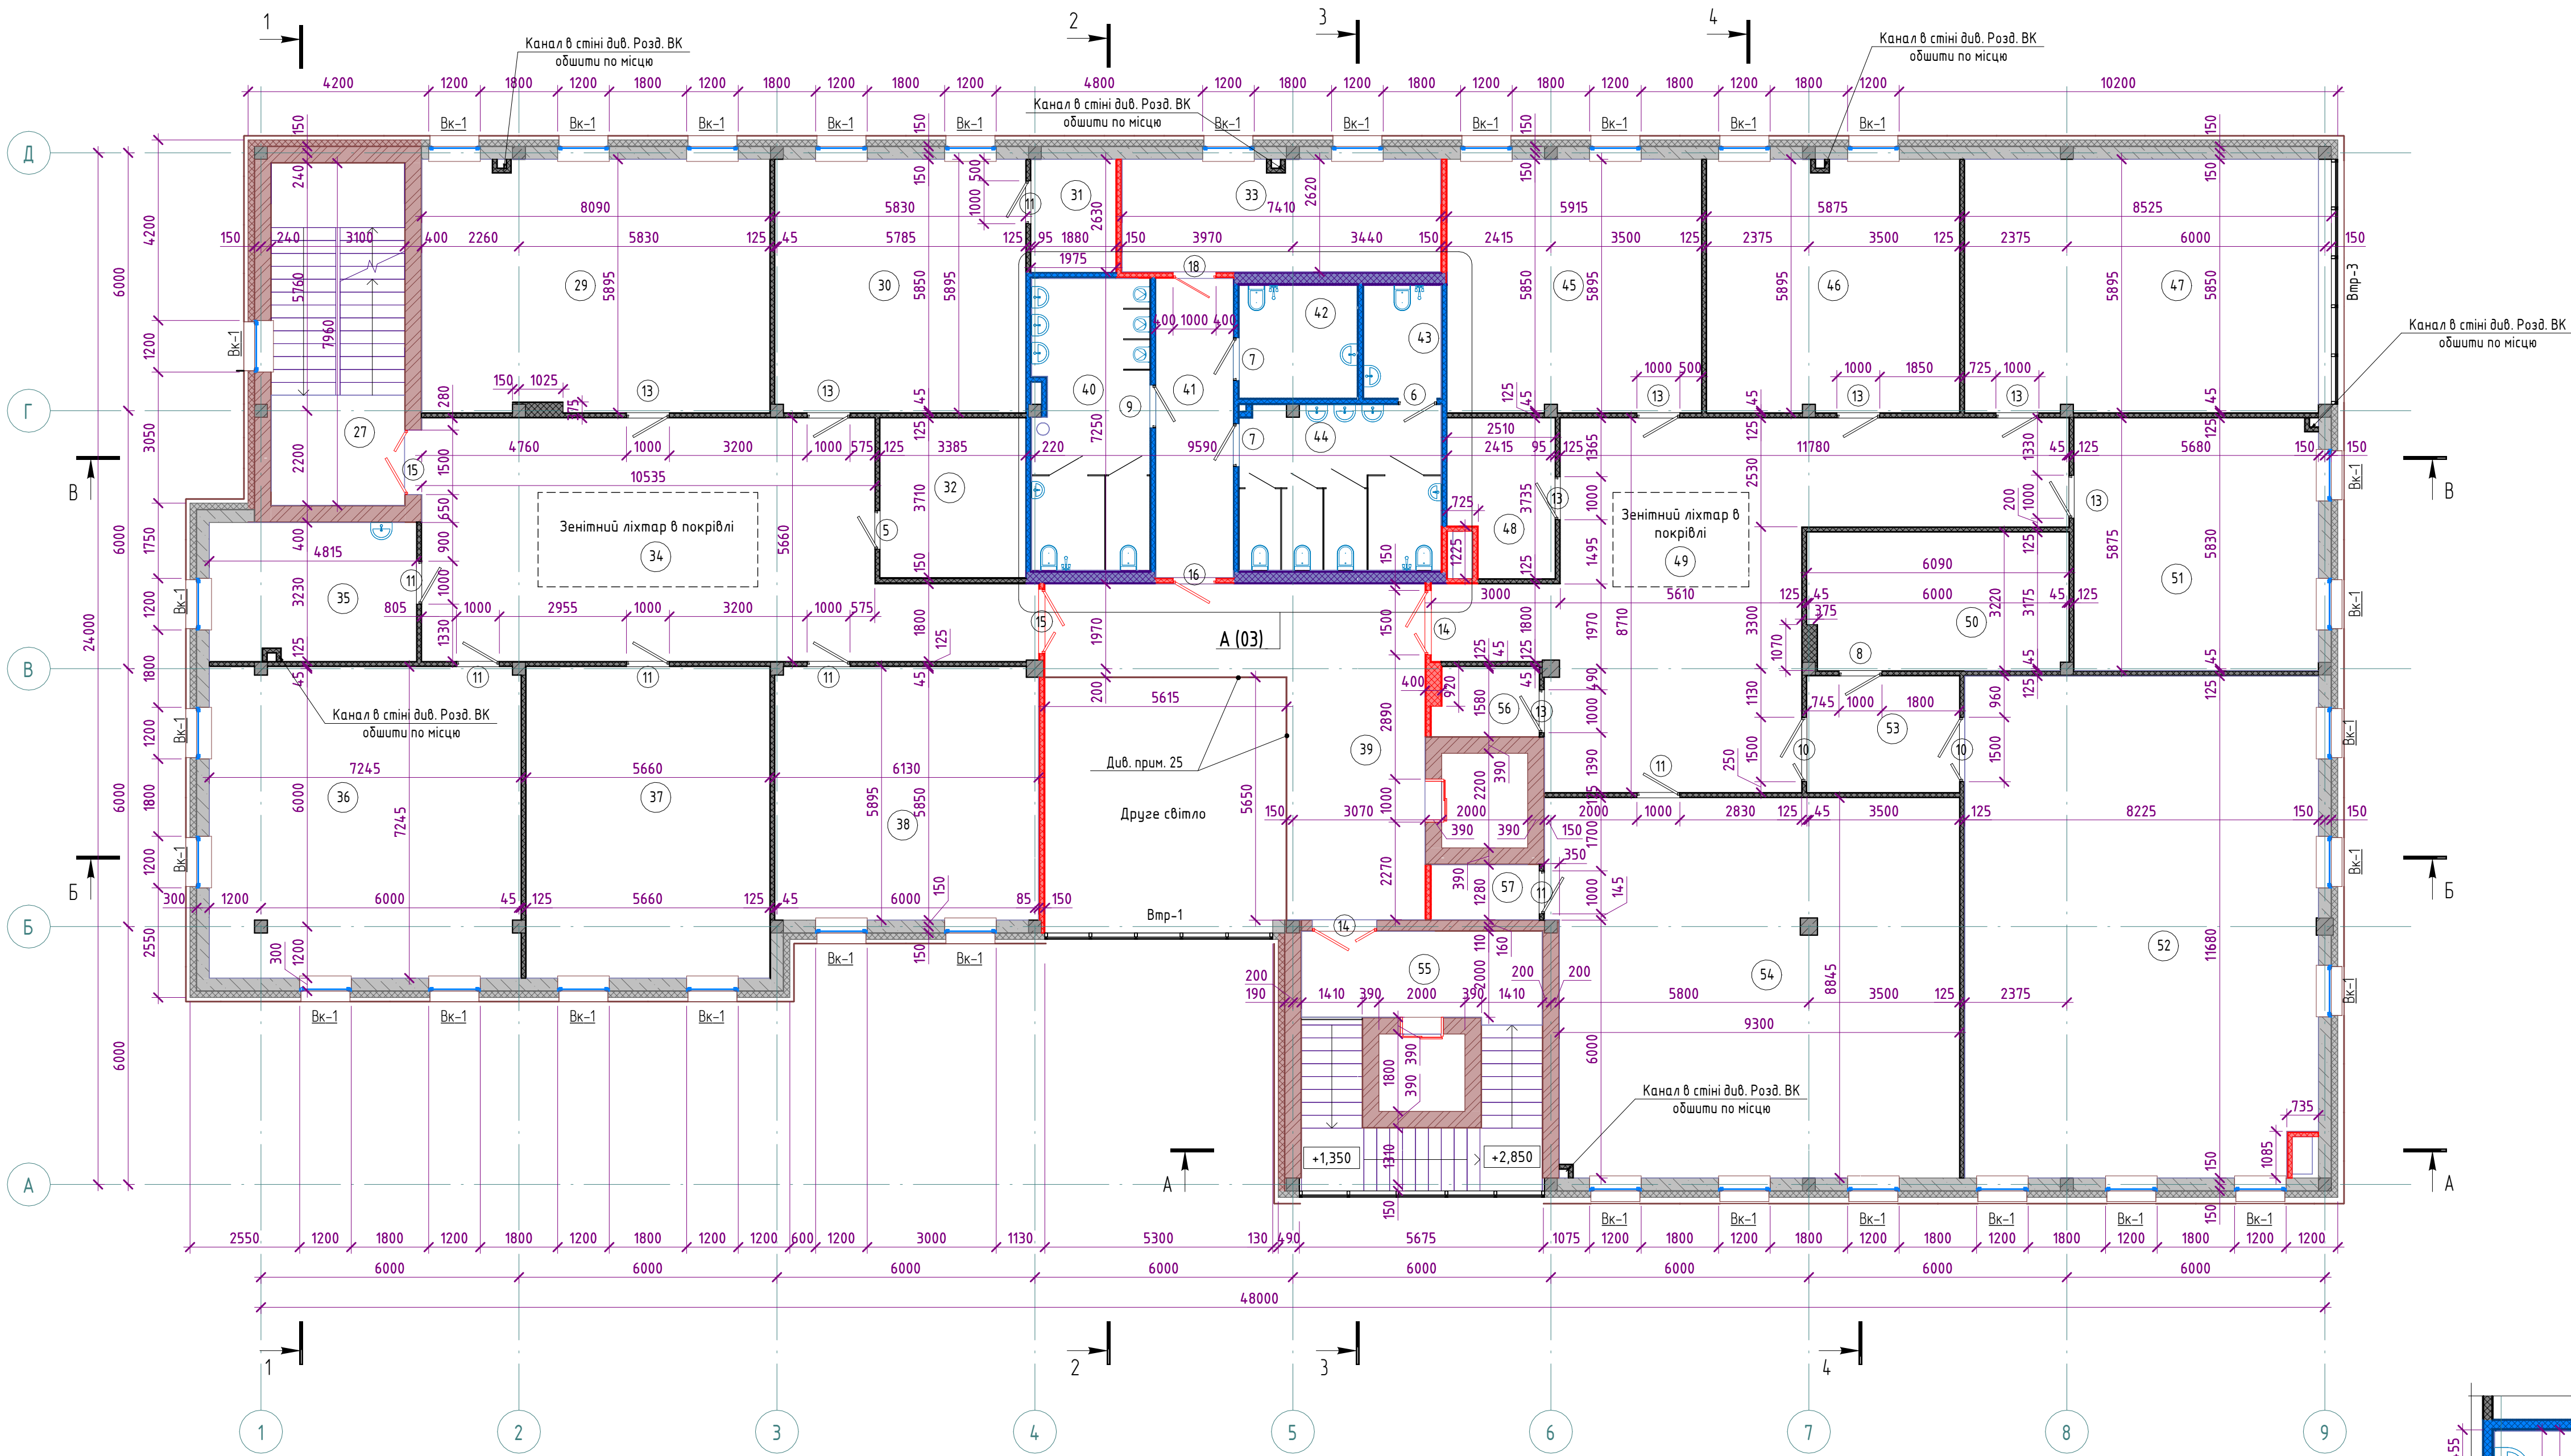

Експлікація приміщень 2 поверху			
Номер приміщення	Найменування	Площа, м²	Категорія приміщення
27	Сходава клітка	24,7	
29	Кабінет	4,7,4	
30	Кабінет	34,3	
31	Підсобне приміщення	5,2	
32	Інвентарна	12,5	
33	Технічне приміщення	19,4	
34	Зона очікування	66,5	
35	Приміщення для персоналу	15,6	
36	Кабінет	52,2	
37	Кабінет	41,0	
38	Кабінет	36,0	
39	Фойє	37,5	
40	Санвузол чоловічий	18,3	
41	Коридор	12,5	
42	Універсальне санітарно-гігієнічне приміщення	7,2	
43	Приміщення особистої гігієни жінок	4,7	
44	Санвузол жіночий	18,0	
45	Кабінет	34,8	
46	Кабінет	34,6	
47	Кабінет	48,4	
48	Інвентарна	8,5	
49	Зона очікування	71,0	
50	Роздягальня	19,3	
51	Кабінет	33,4	
52	Реабілітаційний простір	95,3	
53	Коридор	9,6	
54	Кабінет	83,1	
55	Сходава клітка	25,0	
56	Підсобне приміщення	3,8	
57	Підсобне приміщення	3,2	

Фрагмент А

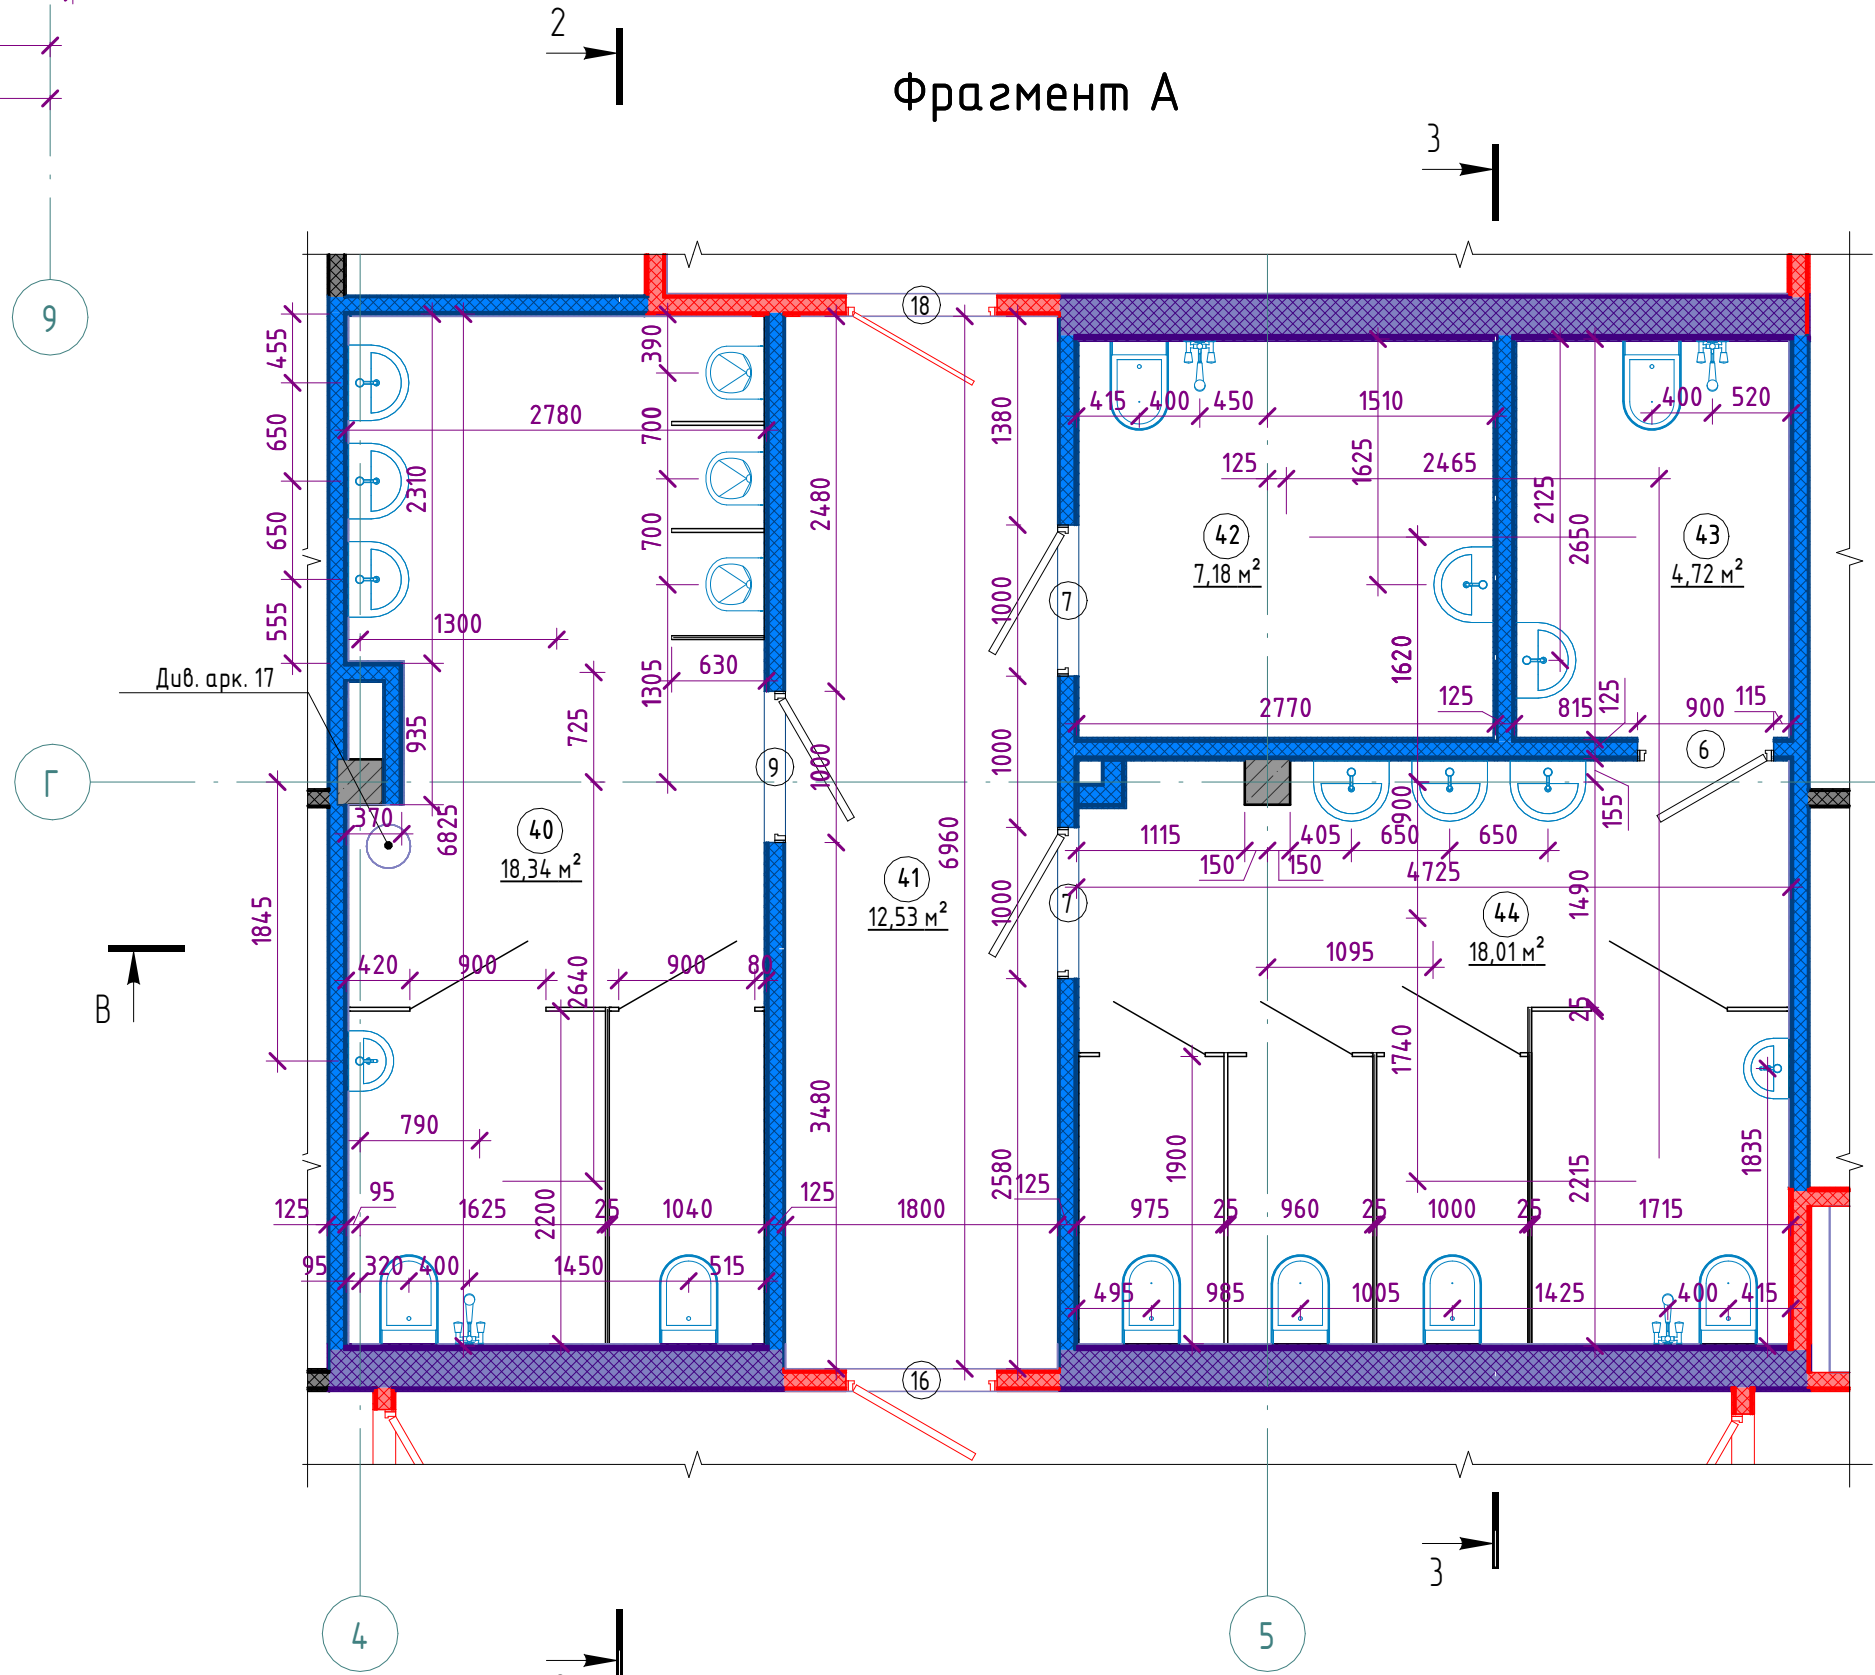


- Перелік креслень комплексу АБ та загальні вказівки – див. аркуш 01.
- Розрізи 1-1...4-4, А-А...В-В – див. на аркушах 04...09.
- Специфікація елементів заповнення дверних та віконних прорізів, систем вітражного скління – див. аркуші 16...19.
- Відомість опорядження приміщень – див. аркуші 01...
- Площі приміщень дані з урахуванням шару штукатурки товщиною 10 мм на цегляних стінах та опорядження плиткою 15 мм на перегородках санвузлів.
- Розміри приміщень в показані між вертикальними поверхнями стін – без урахування фінішного опорядження.
- За відносну позначку +0.000 прийнято рівень чистої підлоги першого поверху будівлі, який відповідає абсолютній позначці 159,80.
- Згідно до планів виконати фасадні системи вітражного скління із алюмінієвими імпостами.
- Зовнішні стіни сходових кліток (приміщення 27, 55) виконати з цегли рядової керамічної КРПВ-1НФ-М100-1600-Ф-25-1-ДСТУ Б В.2.7-61:2008 на цементно-піщаному розчині М100.
- Інші зовнішні стіни виконати з газобетонних блоків А.13С-600х300х200-Д400-В2,5-Ф25-К-ДСТУ Б В.2.7-137:2008.
- Внутрішні стіни ліфтових шахт виконати з цегли рядової керамічної КРПВ-1НФ-М100-1600-Ф-25-1-ДСТУ Б В.2.7-61:2008 на цементно-піщаному розчині М100.
- У приміщеннях сходових кліток (приміщення 27, 55) перегородки виконати з цегли рядової керамічної КРПВ-1НФ-М100-1600-Ф-25-1-ДСТУ Б В.2.7-61:2008 на цементно-піщаному розчині М100.
- У приміщеннях 33, 39 перегородки виконувати із листів гіпсокартонних вогнестійких на металевому каркасі типу перегородок системи "КНАУФ" W112 (ГК/ЛО) товщиною 150 мм.
- У блоці санвузлів перегородки виконувати із листів гіпсокартонних вологостійких на металевому каркасі типу перегородок системи "КНАУФ" W111 (ГК/ЛВ) товщиною 125 мм. У місцях встановлення сантехнічних приборів перегородки виконувати із листів гіпсокартонних на металевому каркасі типу перегородок системи "КНАУФ" W115 (ГК/ЛВ, ГК/ЛВ) згідно плану.
- Гіпсокартонні перегородки, не озверені вище, виконувати із листів гіпсокартонних на металевому каркасі типу перегородок системи "КНАУФ" W111 (ГК/Л) товщиною 125 мм та W112 (ГК/Л) товщиною 150 мм.
- Висота перегородок до елементів перекриття.
- Противопожежні перегородки 1-го типу (приміщення 27, 33, 39, 55) виконувати з класом вогнестійкості EI45. У відповідних приміщеннях двері прийняті противопожежними 2-го типу з класом вогнестійкості EI30.

- Противопожежні двері та двері сходових кліток обладнати пристроями для ущільнення в примулах за ДСТУ Б В.2.7-242:2010 та самозачинення. Двері на шляхах евакуації, сходових кліток не повинні мати запорів, що перешкоджають їх вільному відчиненню зсередини без ключа у разі пожежі.
- Противопожежні вироби (двері), що застосовуються, повинні мати сертифікат відповідності на пожежостійкість системи УкрСЕПРО, видані державним центром сертифікації виробів протипожежного призначення.
- Всі оздоблювальні та покрівельні матеріали, утеплювачі повинні мати характеристики по вогнестійкості, які б не мали протиріч вимогам норм ДБН В.1.1-7:2016 та підтверджувались протоколами випробувань на вогнестійкість, випробувань по визначенню групи горючості матеріалів і т. ін., та сертифікатами відповідності, які замовник повинен одержати на момент придбання матеріалів.
- До початку будівництва підтвердити зазначені у проектній документації межі вогнестійкості, поширення вогню на будівельні конструкції та виробу протоколами випробувань та сертифікатами, виданими у встановленому порядку.
- Огородження скляне (триплекс 6+6, прозорий, гартований) в затискному профілі, з металевим поручнем по верху огороження, висотою 1100 мм, довжиною 11265 мм. Монтаж і кріплення виконати згідно рекомендацій виробника. Перед встановленням уточнити довжину по місцю.
- Умовні позначення (легенду) стін – див. попередній аркуш.
- В нішах для розміщення ПК задня стіна повинна бути вогнестійкістю не менше вогнестійкості самої стіни, де розміщений ПК.
- Місця проходження комунікацій, каналів в приміщеннях – див. аркуші 16, 17 (схеми розміщення отворів, ніш та каналів) обшити по місцю гіпсокартонними коробами із заповненням мінеральною ватою.

						153 – 29.04.25 – АР		
						Нове будівництво комплексу центру взаємодії та відновлення, старостату та адміністративних приміщень зростаючого призначення на земельній ділянці розташованій по вул. Кленова в селі Ворзель, Бучанського району, Київської області		
Зм.	Кільк.	Арк.	№ док.	Підпис	Дата	Центр взаємодії та відновлення	Спадів	Аркуші
ГП	Хоменко	1	2025		2025		АР	03
Розроб	Гезенцвей	1	2025			План другого поверху на відм. +4,200		
						ТОВ "МЕТАЛ-ПРОЕКТ" м. Київ		
						МЕТАЛ-ПРОЕКТ		

1 - 1
(1 : 100)

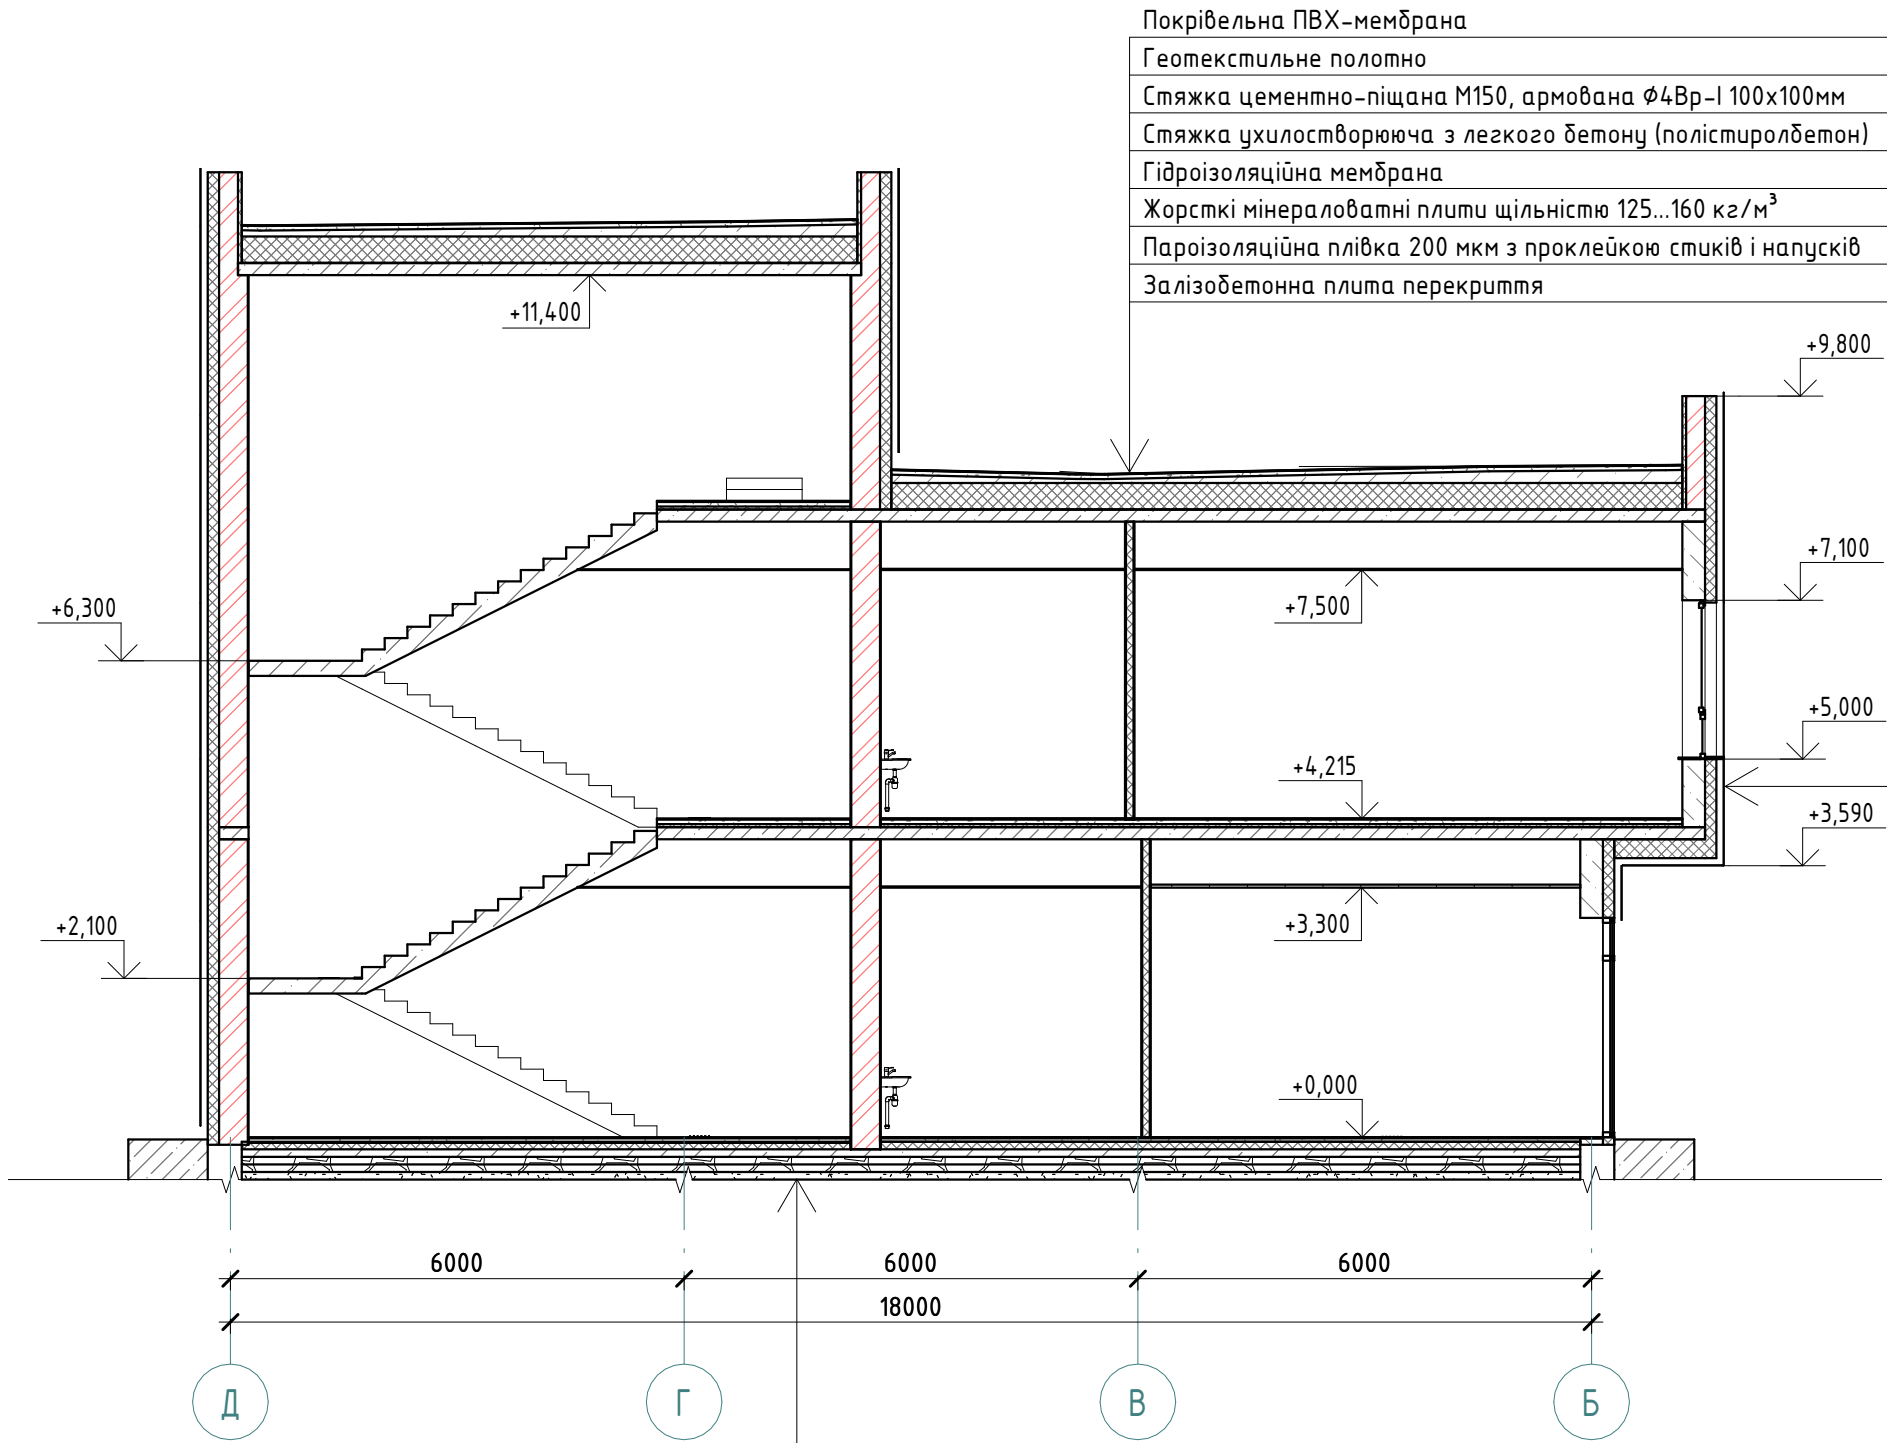

Покрівельна ПВХ-мембрана	-1,5 мм
Геотекстильне полотно	-1 шар
Стяжка цементно-піщана М150, армована Ø4Вр-І 100х100мм	-60 мм
Стяжка ухилостворююча з легкого бетону (полістиролбетон)	-40...250 мм
Гідроізоляційна мембрана	
Жорсткі мінераловатні плити щільністю 125...160 кг/м³	-350 мм
Пароізоляційна плівка 200 мкм з проклейкою стиків і напусків	
Залізобетонна плита перекриття	

Фасадний матеріал	-8...12 мм
на системі профілів вентиляованого фасаду	
Вентиляційний зазор	-уточнити
Супердифузійна мембрана	
Мінераловатні плити щільністю 100...130 кг/м³	-150 мм
Газобетон D500	-300 мм
Шпаклівка	

Керамогранітна плитка з шорсткою поверхнею	-8 мм
Плиточний клей	-4 мм
Ґрунтовка глибокопроникна (по типу Ceresit CT17)	
Стяжка цементно-піщана М150, армована	-45 мм
Пароізоляція (поліетиленова плівка) 200 мкм	
Екструдований пінополістирол щільністю 35 кг/м³	-100 мм
Підстиляючий шар бетону класу 12/15	-100 мм
Щебінь фракції 5...20 мм	-100 мм
Щебінь фракції 20...40 мм	-100 мм
Підстиляючий шар ущільненого шарами піску	-100 мм
Ґрунт ущільнений	


1. Розрізи замарковані на аркуші АР 02-03.
2. План покрівлі – див. аркуш АР 13.
3. Плани підлоги – див. аркуш 14.
4. Специфікація заповнення прорізів – див. аркуш АР 22-25.
5. Схеми стель див. аркуш АР 20-21.
6. Схеми розміщення отворів, ніш та каналів див. аркуш АР 16-17.

						153 - 29.04.25 - АР			
						Нове будівництво комплексу центру взаємодії та відновлення , старостату та адміністративних приміщень громадського призначення на земельній ділянці розташованій по вул. Кленова в селищі Ворзель, Бучанського району, Київської області			
Зм.	Кільк.	Арк.	№ док.	Підпис	Дата	Центр взаємодії та відновлення	Стадія	Аркуш	Аркушів
ГІП		Хоменко			2025		АР	04	
Розробив		Гезенцвей			2025	Розріз 1-1	ТОВ "МЕП/Л-ПРОЕКТ" м. Київ		

2 - 2
(1 : 100)

Керамогранітна плитка з шорсткою поверхнею	-8 мм
Плиточний клей	-4 мм
Гідроізоляція по типу Ceresit CR65 в два шару	-3 мм
Грунтовка глибокопроникна (по типу Ceresit CT17)	
Стяжка цементно-піщана М150, армована	-45 мм
Пароізоляція (поліетиленова плівка) 200 мкм	
Екструдований пінополістирол щільністю 25...35 кг/м³	-40 мм
Залізобетонна плита перекриття	

Покрівельна ПВХ-мембрана	-1,5 мм
Геотекстильне полотно	-1 шар
Стяжка цементно-піщана М150, армована Ø4Вр-I 100x100мм	-60 мм
Стяжка ухилостворююча з легкого бетону (полістиролбетон) -40...250 мм	
Гідроізоляційна мембрана	
Жорсткі мінераловатні плити щільністю 125...160 кг/м³	-350 мм
Пароізоляційна плівка 200 мкм з проклеюю стиків і напусків	
Залізобетонна плита перекриття	

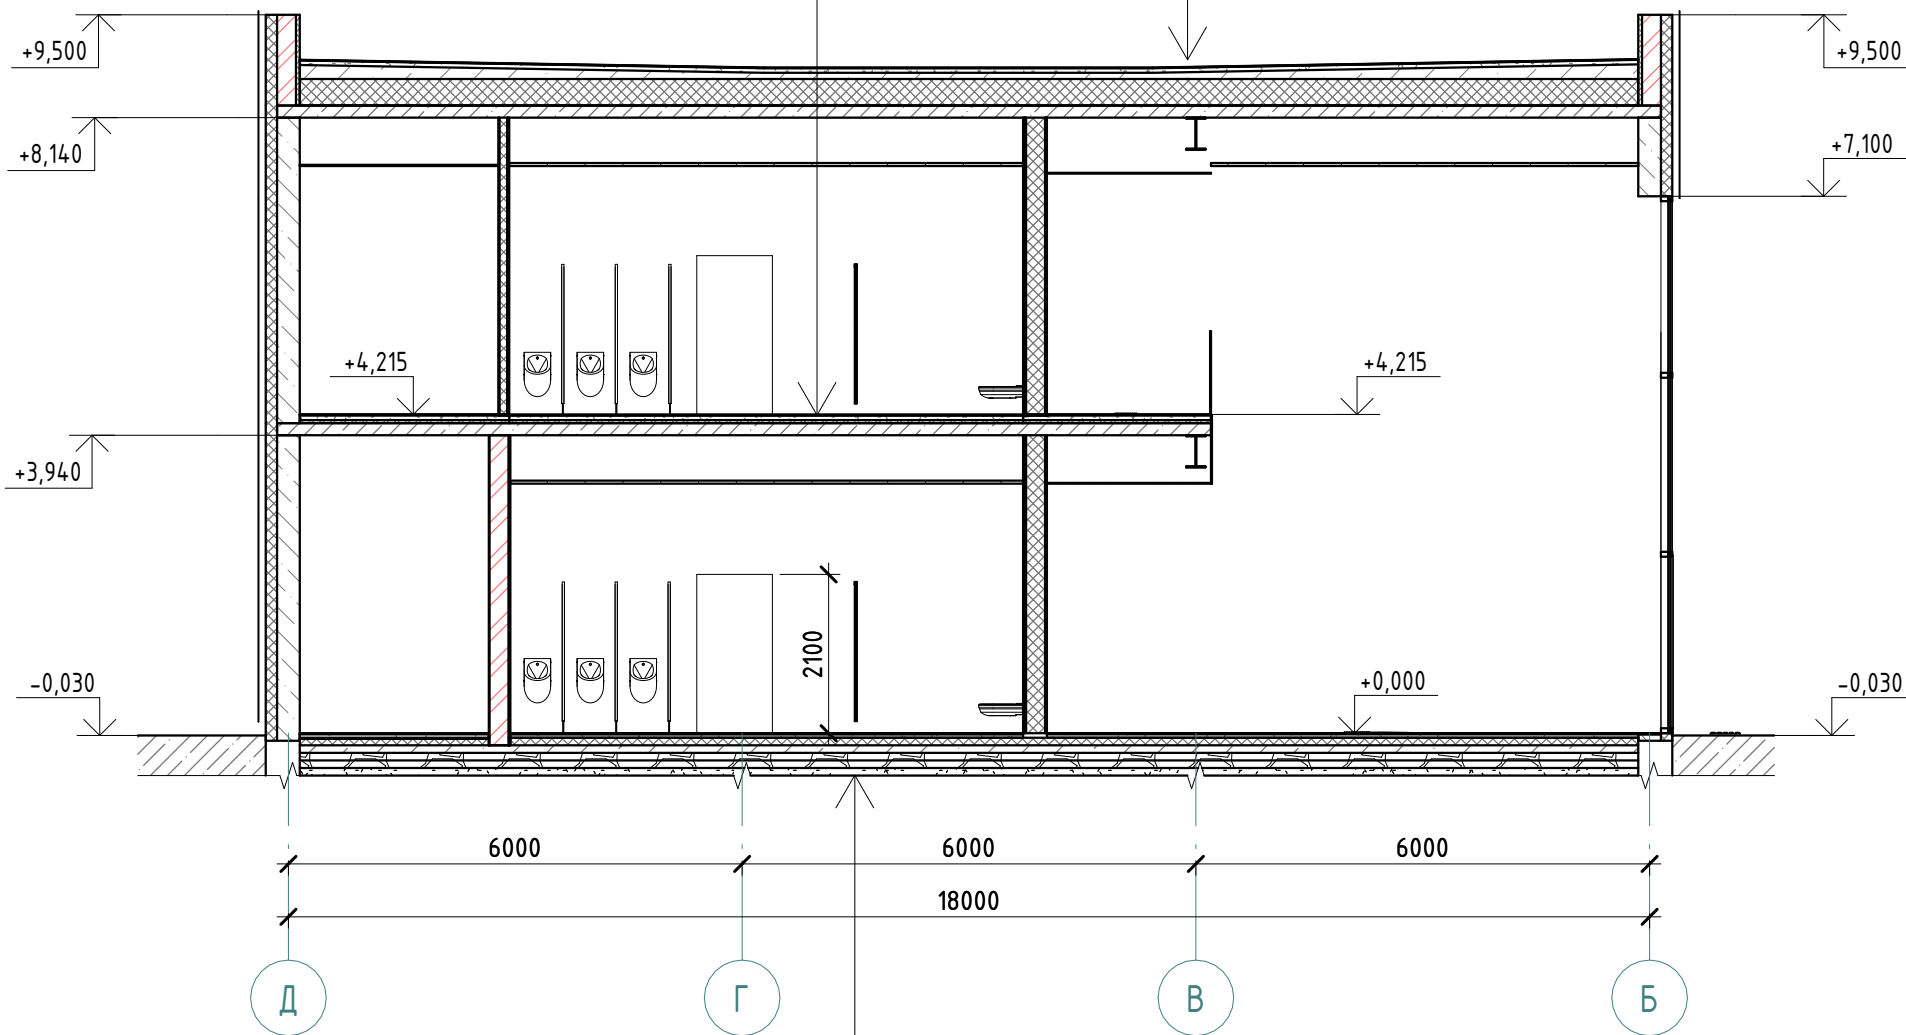

Керамогранітна плитка з шорсткою поверхнею	-8 мм
Плиточний клей	-4 мм
Гідроізоляція по типу Ceresit CR65 в два шару	-3 мм
Грунтовка глибокопроникна (по типу Ceresit CT17)	
Стяжка цементно-піщана М150, армована	-45 мм
Пароізоляція (поліетиленова плівка) 200 мкм	
Екструдований пінополістирол щільністю 35 кг/м³	-100 мм
Підстиляючий шар бетону класу 12/15	-100 мм
Щебінь фракції 5...20 мм	-100 мм
Щебінь фракції 20...40 мм	-100 мм
Підстиляючий шар ущільненого шарамі піску	-100 мм
Грунт ущільнений	


1. Розрізи замарковані на аркуші АР 02-03.
2. План покрівлі - див. аркуш АР 13.
3. Плани підлоги - див. аркуш 14.
4. Специфікація заповнення прорізів - див. аркуш АР 22-25.
5. Схеми стель див. аркуш АР 20-21.
6. Схеми розміщення отворів, ніш та каналів див. аркуш АР 16-17.

						153 - 29.04.25 - АР			
						Нове будівництво комплексу центру взаємодії та відновлення, старостату та адміністративних приміщень громадського призначення на земельній ділянці розташованій по вул. Кленова в селищі Ворзель, Бучанського району, Київської області			
Зм.	Кільк.	Арк.	№ док.	Підпис	Дата	Центр взаємодії та відновлення	Стадія	Аркуш	Аркушів
ГІП		Хоменко			2025		АР	05	
Розробив		Гезенцвей			2025				

3 - 3
(1 : 100)

Керамогранітна плитка з шорсткою поверхнею	-8 мм
Плиточний клей	-4 мм
Гідроізоляція по типу Ceresit CR65 в два шару	-3 мм
Грунтовака глибокопроникна (по типу Ceresit СТ17)	
Стяжка цементно-піщана М150, армована	-45 мм
Пароізоляція (поліетиленова плівка) 200 мкм	
Екструдований пінополістирол щільністю 25...35 кг/м³	-40 мм
Залізобетонна плита перекриття	

Покрівельна ПВХ-мембрана	-1,5 мм
Геотекстильне полотно	-1 шар
Стяжка цементно-піщана М150, армована Ø4Вр-І 100х100мм	-60 мм
Стяжка ухилостворююча з легкого бетону (полістиролбетон) -40...250 мм	
Гідроізоляційна мембрана	
Жорсткі мінераловатні плити щільністю 125...160 кг/м³	-350 мм
Пароізоляційна плівка 200 мкм з проклеююю стиків і напусків	
Залізобетонна плита перекриття	

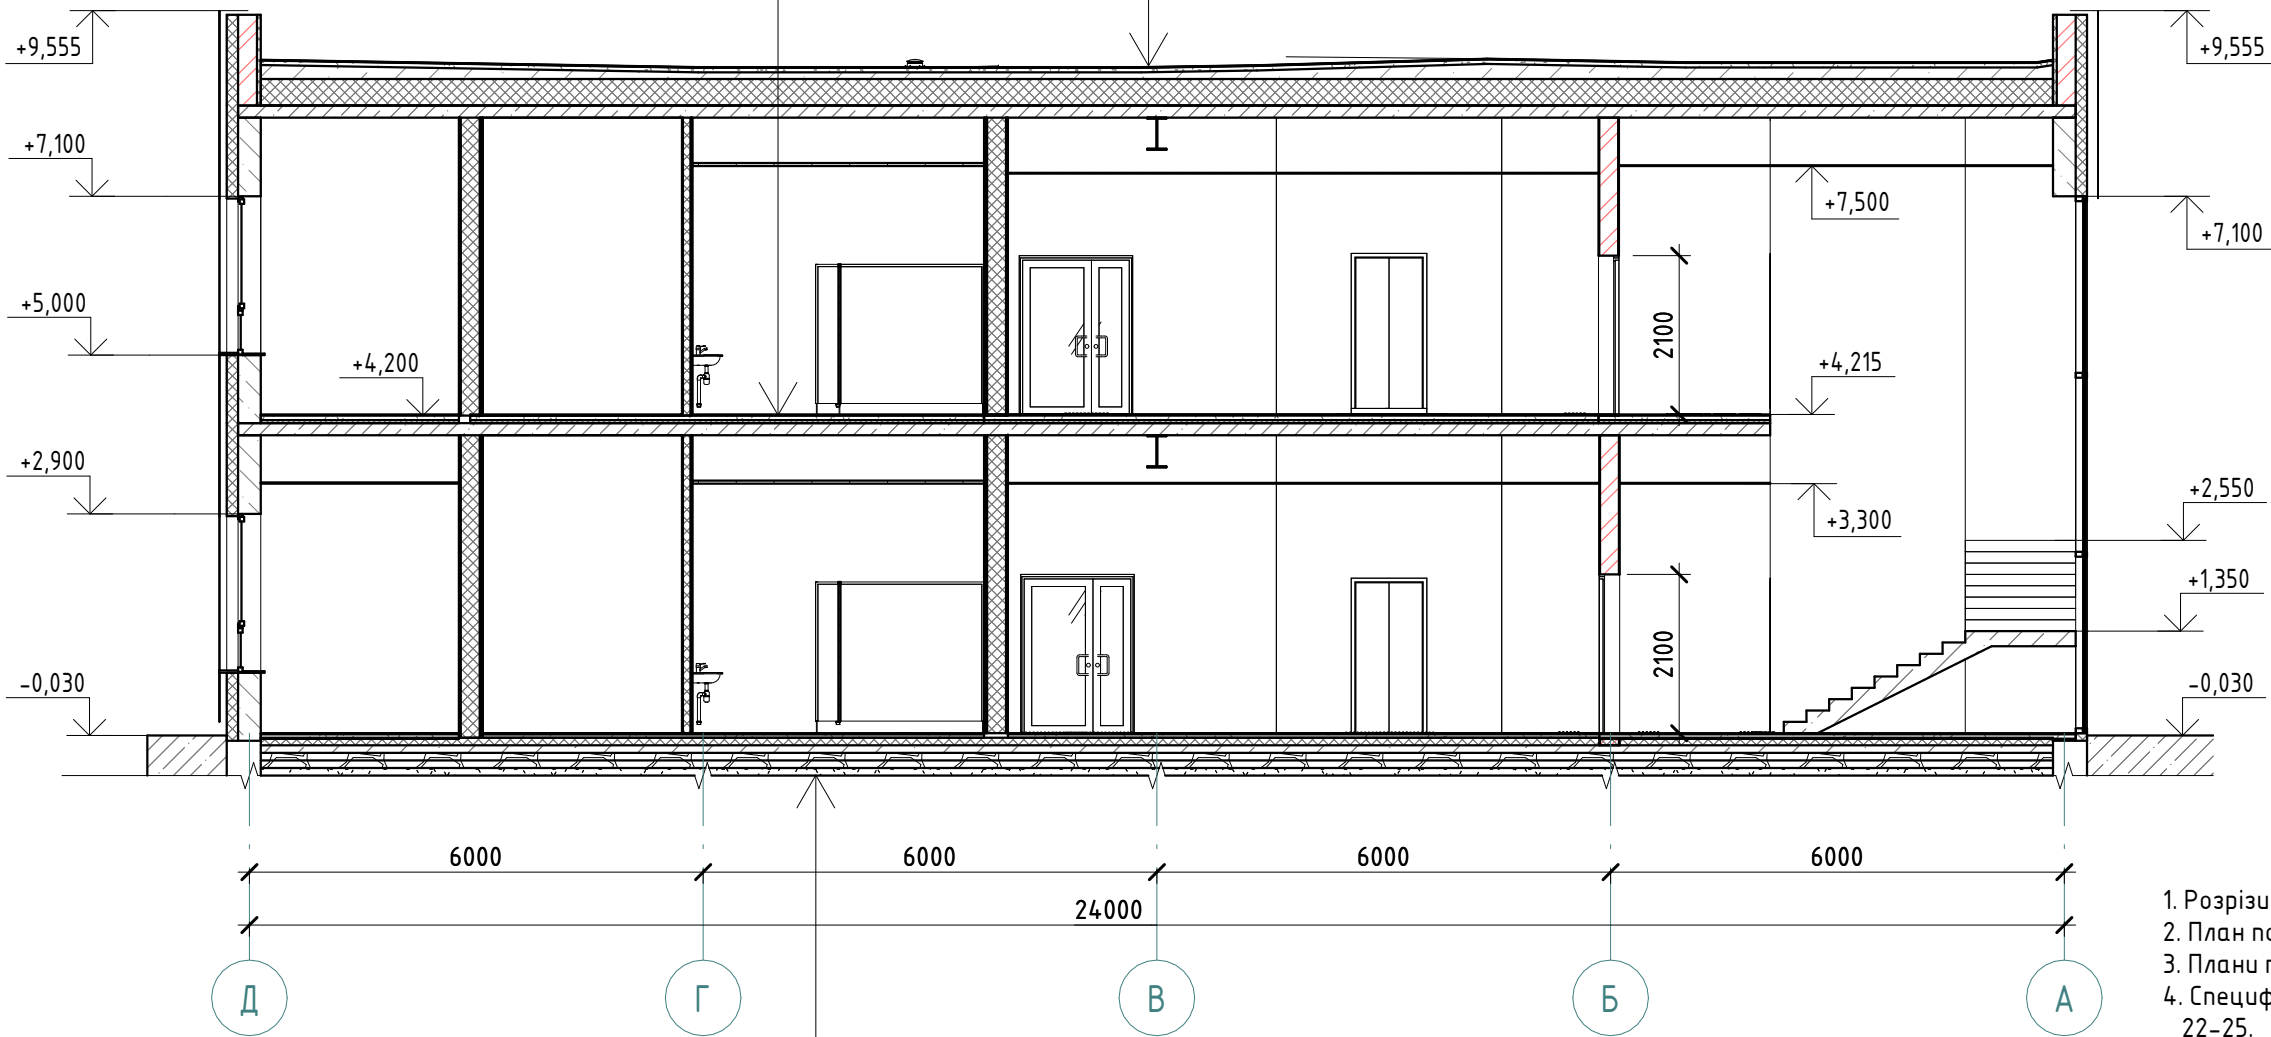

Керамогранітна плитка з шорсткою поверхнею	-8 мм
Плиточний клей	-4 мм
Гідроізоляція по типу Ceresit CR65 в два шару	-3 мм
Грунтовака глибокопроникна (по типу Ceresit СТ17)	
Стяжка цементно-піщана М150, армована	-45 мм
Пароізоляція (поліетиленова плівка) 200 мкм	
Екструдований пінополістирол щільністю 35 кг/м³	-100 мм
Підстиляючий шар бетону класу 12/15	-100 мм
Щебінь фракції 5...20 мм	-100 мм
Щебінь фракції 20...40 мм	-100 мм
Підстиляючий шар ущільненого шарамі піску	-100 мм
Ґрунт ущільнений	

- Розрізи замарковані на аркуші АР 02-03.
- План покрівлі - див. аркуш АР 13.
- Плани підлоги - див. аркуш 14.
- Специфікація заповнення прорізів - див. аркуш АР 22-25.
- Схеми стель див. аркуш АР 20-21.
- Схеми розміщення отворів, ніш та каналів див. аркуш АР 16-17.


						153 - 29.04.25 - АР			
						Нове будівництво комплексу центру взаємодії та відновлення, старостату та адміністративних приміщень громадського призначення на земельній ділянці розташованій по вул. Кленова в селищі Ворзель, Бучанського району, Київської області			
Зм.	Кільк.	Арк.	№ док.	Підпис	Дата	Центр взаємодії та відновлення	Стадія	Аркуш	Аркушів
ГІП		Хоменко			2025		АР	06	
Розробив		Гезенцвей			2025	Розріз 3-3	ТОВ "МЕПАЛ-ПРОЕКТ" м. Київ		

4 - 4
(1 : 100)

Вініловий комерційний лінолеум Forbo Eternal Original	-2 мм
Прошарок клейовий для ПВХ (Ceresit K 188E)	-1 мм
Самовирівнювальна суміш (Ceresit CN 68/CN 69/CN 76)	-12 мм
Стяжка цементно-піщана М150, армована	-45 мм
Пароізоляція (поліетиленова плівка) 200 мкм	
Екструдований пінополістирол щільністю 25...35 кг/м³	-40 мм
Залізобетонна плита перекриття	

Покрівельна ПВХ-мембрана	-1,5 мм
Геотекстильне полотно	-1 шар
Стяжка цементно-піщана М150, армована Ø4Вр-I 100х100мм	-60 мм
Стяжка ухилостворююча з легкого бетону (полістиролбетон) -40...250 мм	
Гідроізоляційна мембрана	
Жорсткі мінераловатні плити щільністю 125...160 кг/м³	-350 мм
Пароізоляційна плівка 200 мкм з проклеюю стиків і напусків	
Залізобетонна плита перекриття	

Вініловий комерційний лінолеум Forbo Eternal Original	-2 мм
Прошарок клейовий для ПВХ (Ceresit K 188E)	-1 мм
Самовирівнювальна суміш (Ceresit CN 68/CN 69/CN 76)	-12 мм
Стяжка цементно-піщана М150, армована	-45 мм
Полістиролбетон D500	-300 мм
Пароізоляція (поліетиленова плівка) 200 мкм	
Екструдований пінополістирол щільністю 35 кг/м³	-100 мм
Підстиляючий шар бетону класу 12/15	-100 мм
Щебінь фракції 5...20 мм	-100 мм
Щебінь фракції 20...40 мм	-100 мм
Підстиляючий шар ущільненого шарам піску	-100 мм
Ґрунт ущільнений	

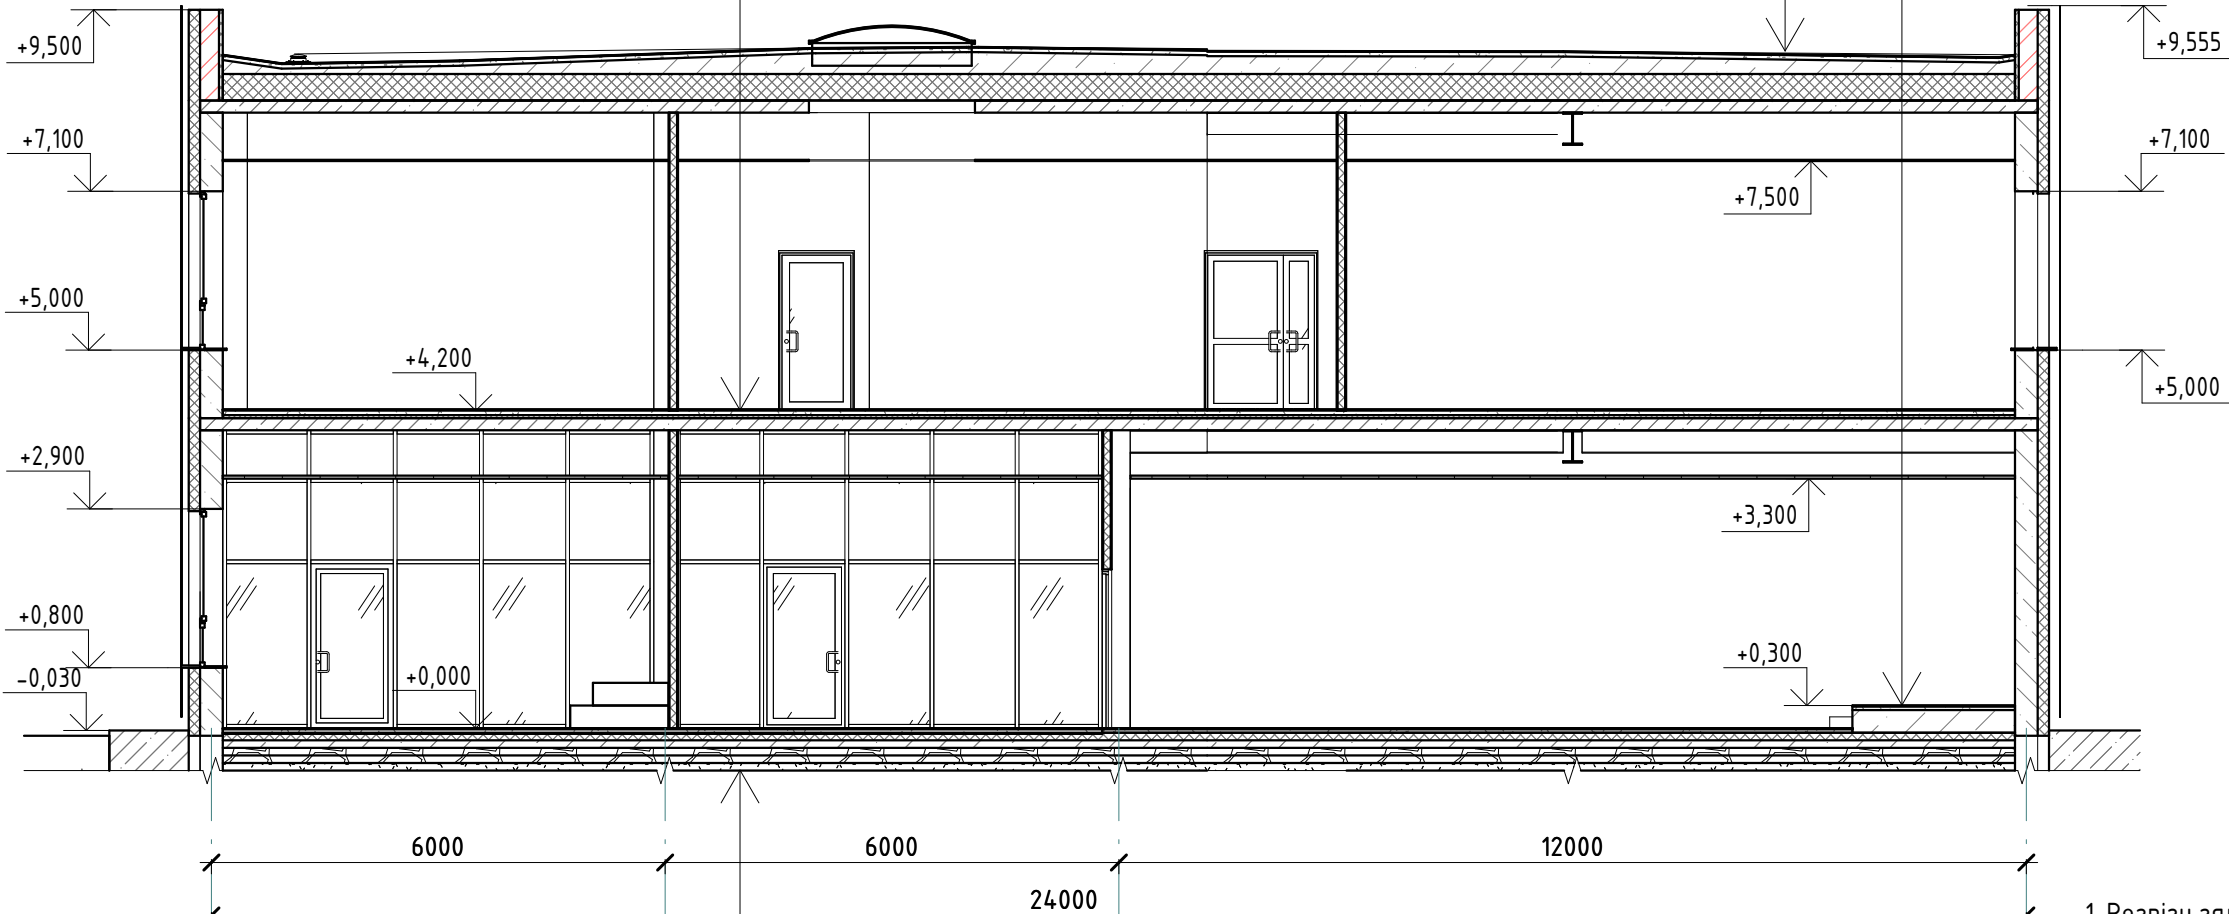


Вініловий комерційний лінолеум Forbo Eternal Original	-2 мм
Прошарок клейовий для ПВХ (Ceresit K 188E)	-1 мм
Самовирівнювальна суміш (Ceresit CN 68/CN 69/CN 76)	-12 мм
Стяжка цементно-піщана М150, армована	-45 мм
Пароізоляція (поліетиленова плівка) 200 мкм	
Екструдований пінополістирол щільністю 35 кг/м³	-100 мм
Підстиляючий шар бетону класу 12/15	-100 мм
Щебінь фракції 5...20 мм	-100 мм
Щебінь фракції 20...40 мм	-100 мм
Підстиляючий шар ущільненого шарам піску	-100 мм
Ґрунт ущільнений	

- Розрізи замарковані на аркуші АР 02-03.
- План покрівлі - див. аркуш АР 13.
- Плани підлоги - див. аркуш 14.
- Специфікація заповнення прорізів - див. аркуш АР 22-25.
- Схеми стель див. аркуш АР 20-21.
- Схеми розміщення отворів, ніш та каналів див. аркуш АР 16-17.

						153 – 29.04.25 – АР			
						Нове будівництво комплексу центру взаємодії та відновлення, старостату та адміністративних приміщень громадського призначення на земельній ділянці розташованій по вул. Кленова в селищі Ворзель, Бучанського району, Київської області			
Зм.	Кільк.	Арк.	№ док.	Підпис	Дата	Центр взаємодії та відновлення	Стадія	Аркуш	Аркушів
ГІП		Хоменко			2025		АР	07	
Розробив		Гезенцвей			2025	Розріз 4-4	ТОВ "МЕПАЛ-ПРОЕКТ" м. Київ		

Розріз А-А

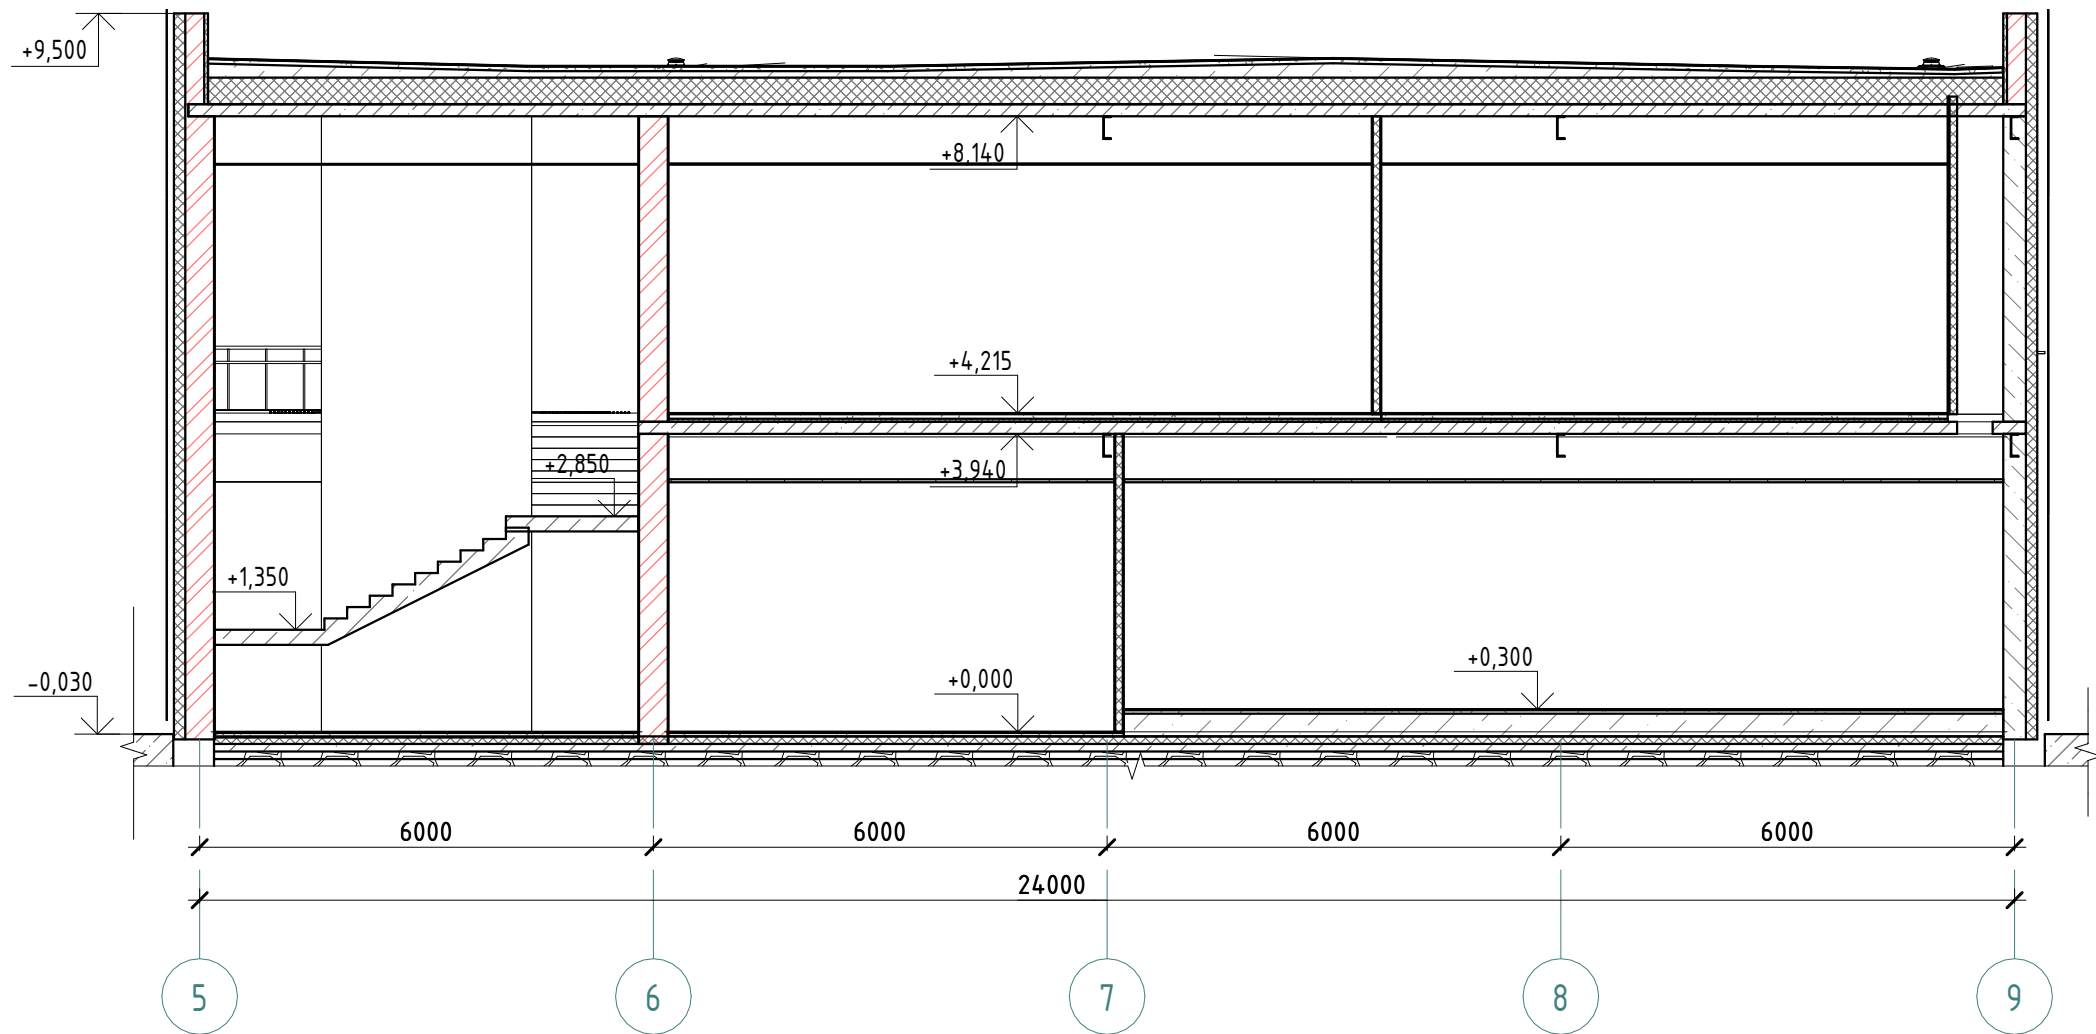

1. Розрізи замарковані на аркуші АР 02-03.
2. План покрівлі – див. аркуш АР 13.
3. Плани підлоги – див. аркуш 14.
4. Специфікація заповнення прорізів – див. аркуш АР 22-25.
5. Схеми стель див. аркуш АР 20-21.
6. Схеми розміщення отворів, ніш та каналів див. аркуш АР 16-17.

						153 - 29.04.25 - АР			
						Нове будівництво комплексу центру взаємодії та відновлення, старостату та адміністративних приміщень громадського призначення на земельній ділянці розташованій по вул. Кленова в селищі Ворзель, Бучанського району, Київської області			
Зм.	Кільк.	Арк.	№ док.	Підпис	Дата	Центр взаємодії та відновлення	Стадія	Аркуш	Аркушів
ГІП		Хоменко		<i>[Signature]</i>	2025		АР	08	
Розробив		Гезенцвеї		<i>[Signature]</i>	2025	Розріз А-А	ТОВ "МЕПАЛ-ПРОЕКТ" м. Київ		

Розріз В-В


Architectural section drawing showing a cross-section of a building. The drawing includes dimensions for room heights and floor levels. The building is divided into several rooms, each with a door. The drawing is oriented horizontally, with the building's length running from left to right. The title "Розріз В-В" is centered at the top of the drawing.

Key dimensions and levels shown:

- Roof level: +11,400
- Second floor level: +7,500
- First floor level: +3,940
- Ground level: +0,000
- Basement level: -0,030
- Room heights: 6000 (repeated for multiple rooms)
- Total length: 48000


- | | | | | | | | | | |
|----------|--------|-----------|--------|---------------------|------|--|----------------------------------|---|---------|
| | | | | | | 153 - 29.04.25 - АР | | | |
| | | | | | | Нове будівництво комплексу центру взаємодії та відновлення, старостату та адміністративних приміщень громадського призначення на земельній ділянці розташованій по вул. Кленова в селісці Ворзель, Бучанського району, Київської області | | | |
| Зм. | Кільк. | Арк. | № док. | Підпис | Дата | Центр взаємодії та відновлення | Стадія | Аркуш | Аркушів |
| ГІП | | Хоменко | | <i>А. Хоменко</i> | 2025 | | АР | 09 | |
| Розробив | | Гезенцвей | | <i>Г. Гезенцвей</i> | 2025 | Розрізи Б-Б, В-В | ТОВ
"МЕПЛА-ПРОЕКТ"
м. Київ |  | |
| | | | | | | | | | |
| | | | | | | | | | |
| | | | | | | | | | |

Погоджено				
Зам. інв. №				
Підпис і дата				
Інв. №				

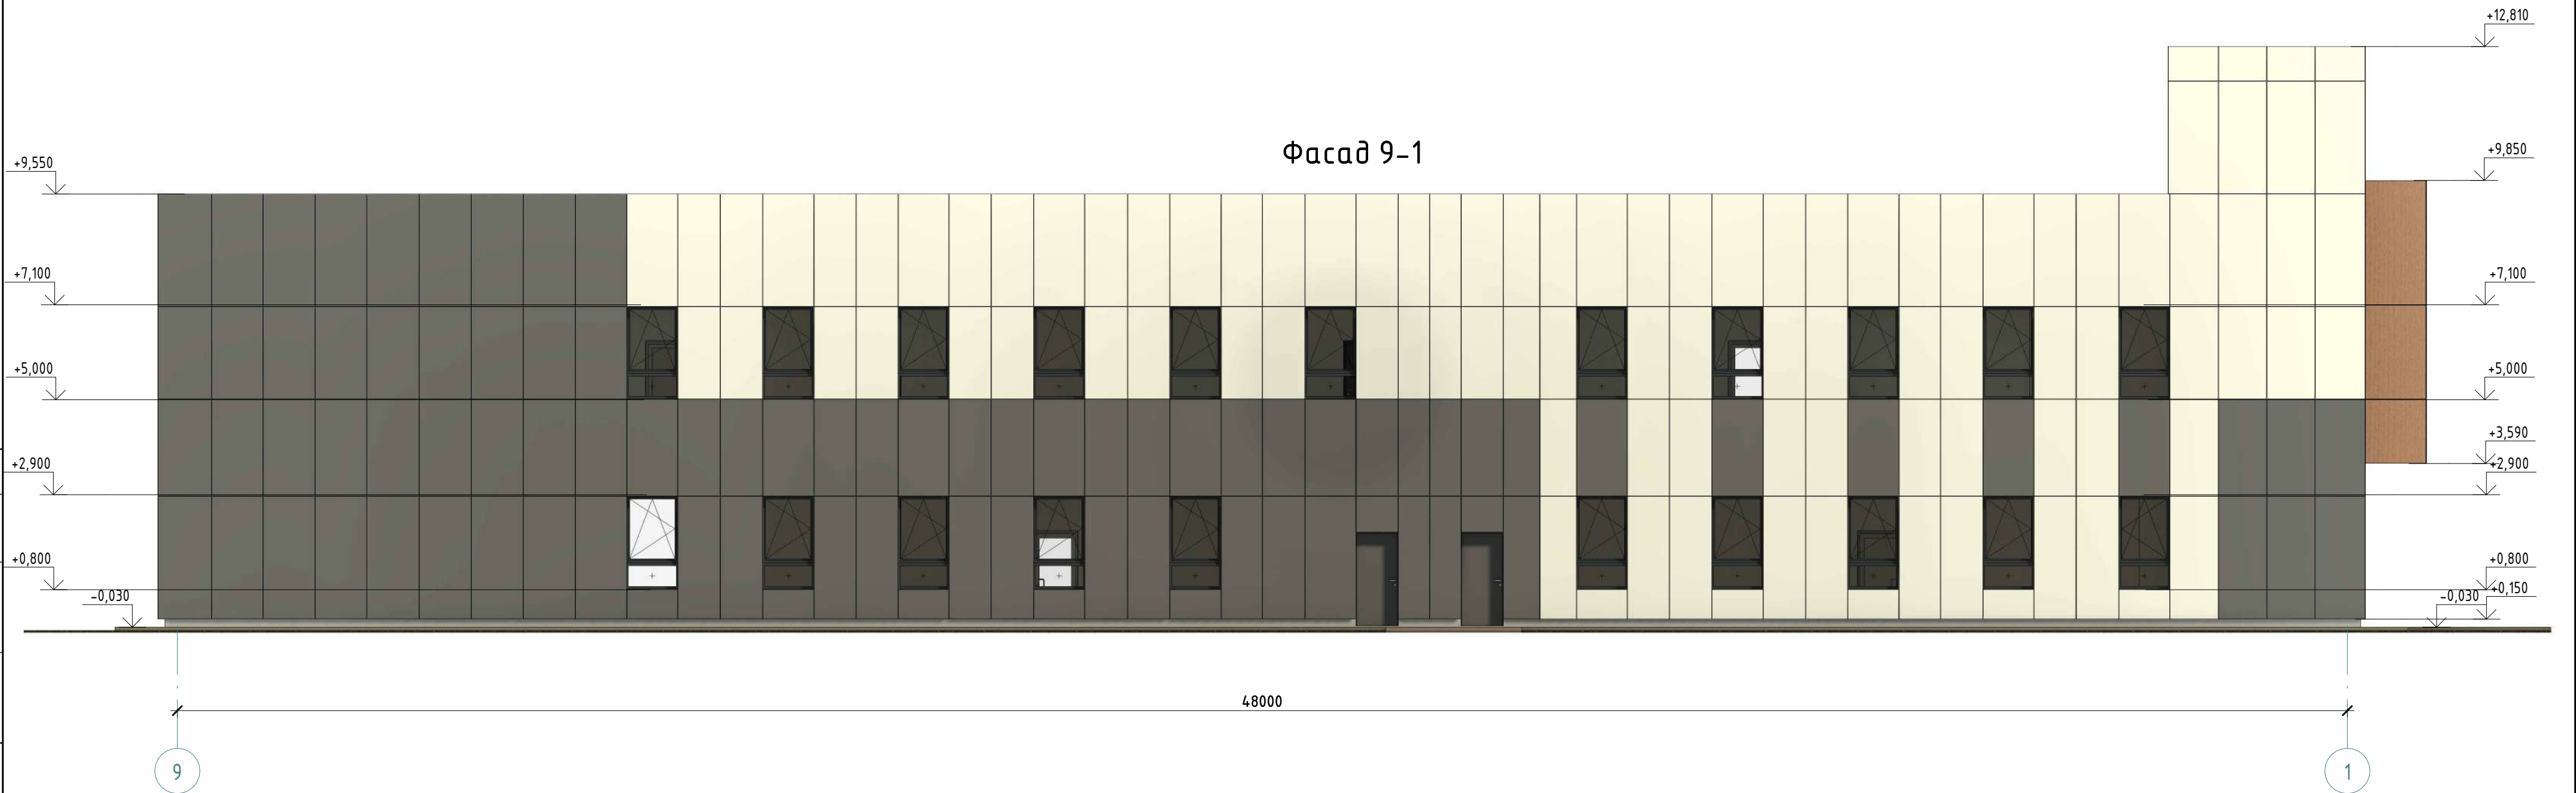


						153 - 29.04.25 - АР			
						Нове будівництво комплексу центру взаємодії та відновлення, старостату та адміністративних приміщень громадського призначення на земельній ділянці розташованій по вул. Кленова в селищі Ворзель, Бучанського району, Київської області			
Зм.	Кільк.	Арк.	№ док.	Підпис	Дата		Стадія	Аркуш	Аркушів
ГП		Хоменко			2025	Центр взаємодії та відновлення	АР	10	
Розробив		Гезенцвей			2025				
						Фасади 1-9, 9-1	ТОВ "МЕТАЛ-ПРОЕКТ" м. Київ		

Фасад А-Д

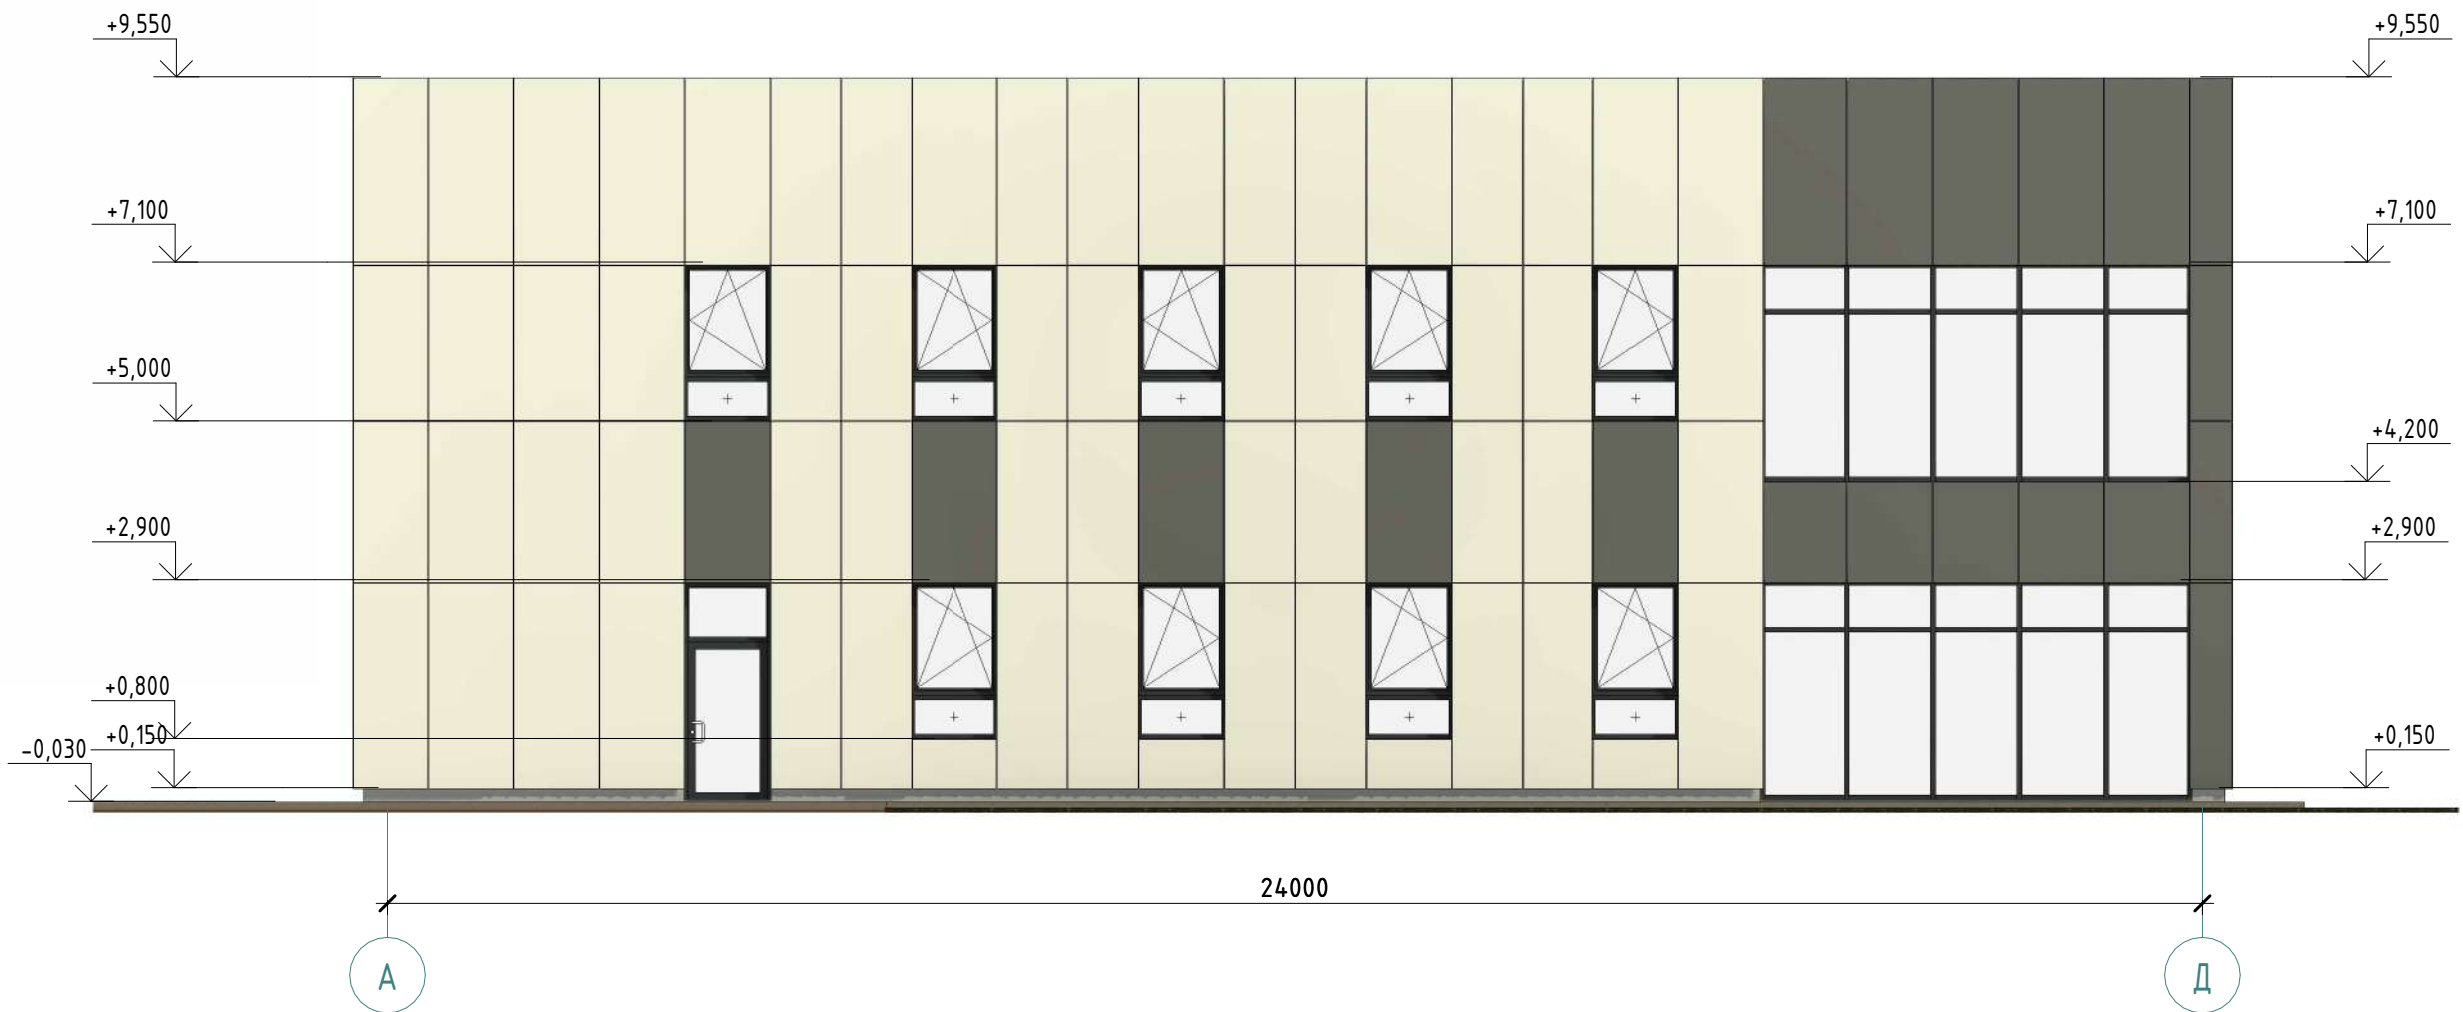

						153 – 29.04.25 – АР				
						Нове будівництво комплексу центру взаємодії та відновлення , старостату та адміністративних приміщень громадського призначення на земельній ділянці розташованій по вул. Кленова в селищі Ворзель, Бучанського району, Київської області				
Зм.	Кільк.	Арк.	№ док.	Підпис	Дата					
ГІП		Хоменко			2025	Центр взаємодії та відновлення		Стадія	Аркуш	Аркушів
Розробив		Гезенцвей			2025			АР	11	
						Фасад А–Д		ТОВ "МЕТАЛ–ПРОЕКТ" м. Київ		

Позвожено

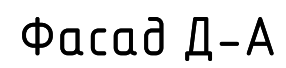

153 - 29.04.25 - AP

Нове будівництво комплексу центру взаємодії та відновлення, старостату та адміністративних приміщень громадського призначення на земельній ділянці розташованій по вул. Кленова в селищі Ворзель, Бучанського району, Київської області


Зм.	Кільк.	Арк.	№ док.	Підпис	Дата	розташованих по вул. Кленова в селищі Ворзель, Бучанського району, Київської області				
ГІП		Хоменко			2025	Центр взаємодії та відновлення		Стадія	Аркуш	Аркушів
Розробив		Гезенцвей			2025			АР	12	
						Фасад Д-А		ТОВ "МЕПІЛ-ПРОЕКТ" м. Київ		

Фасад Д-А


ТОВ
"МЕПАЛ-ПРОЕКТ"
м. Київ



3D Буд 1

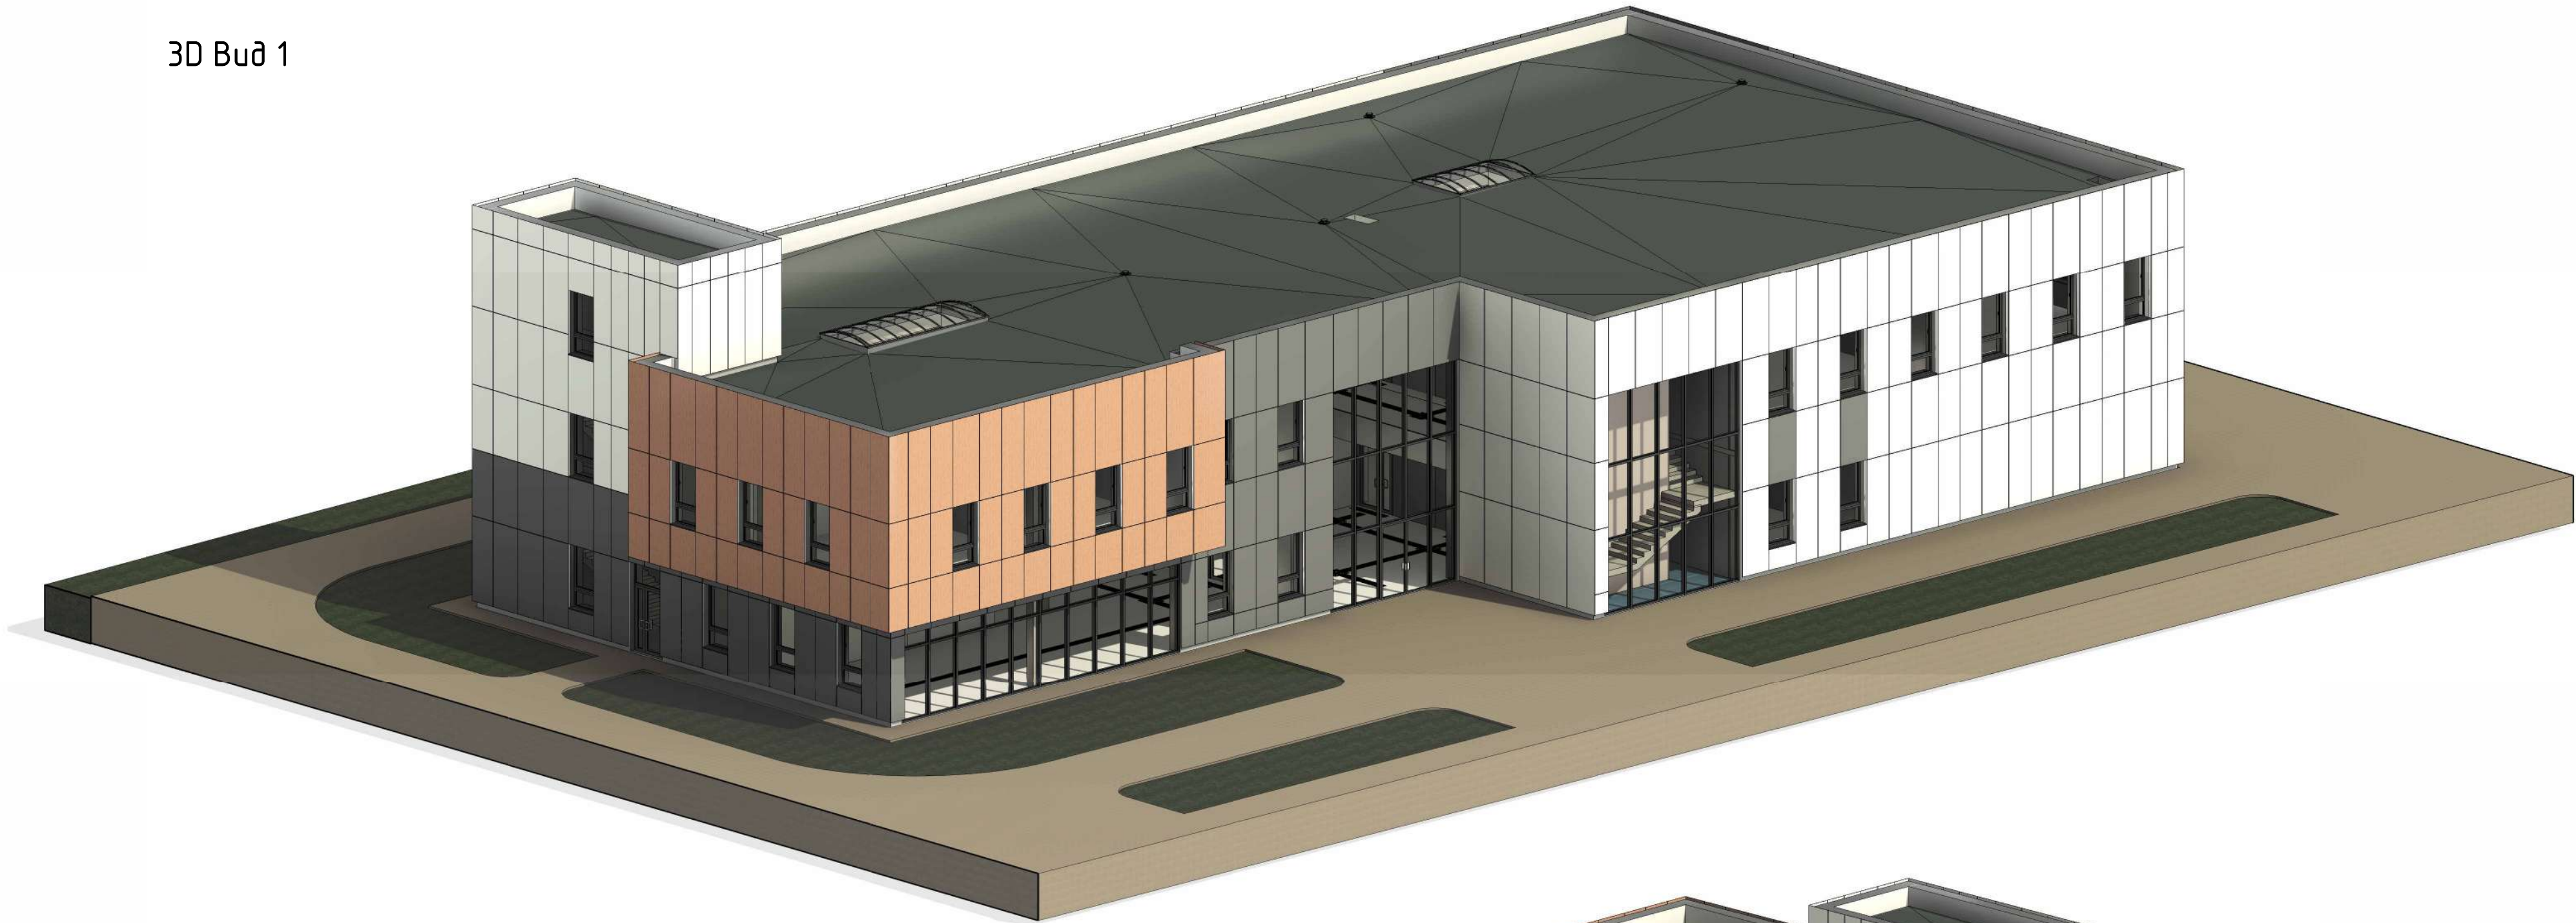

3D Буд 2

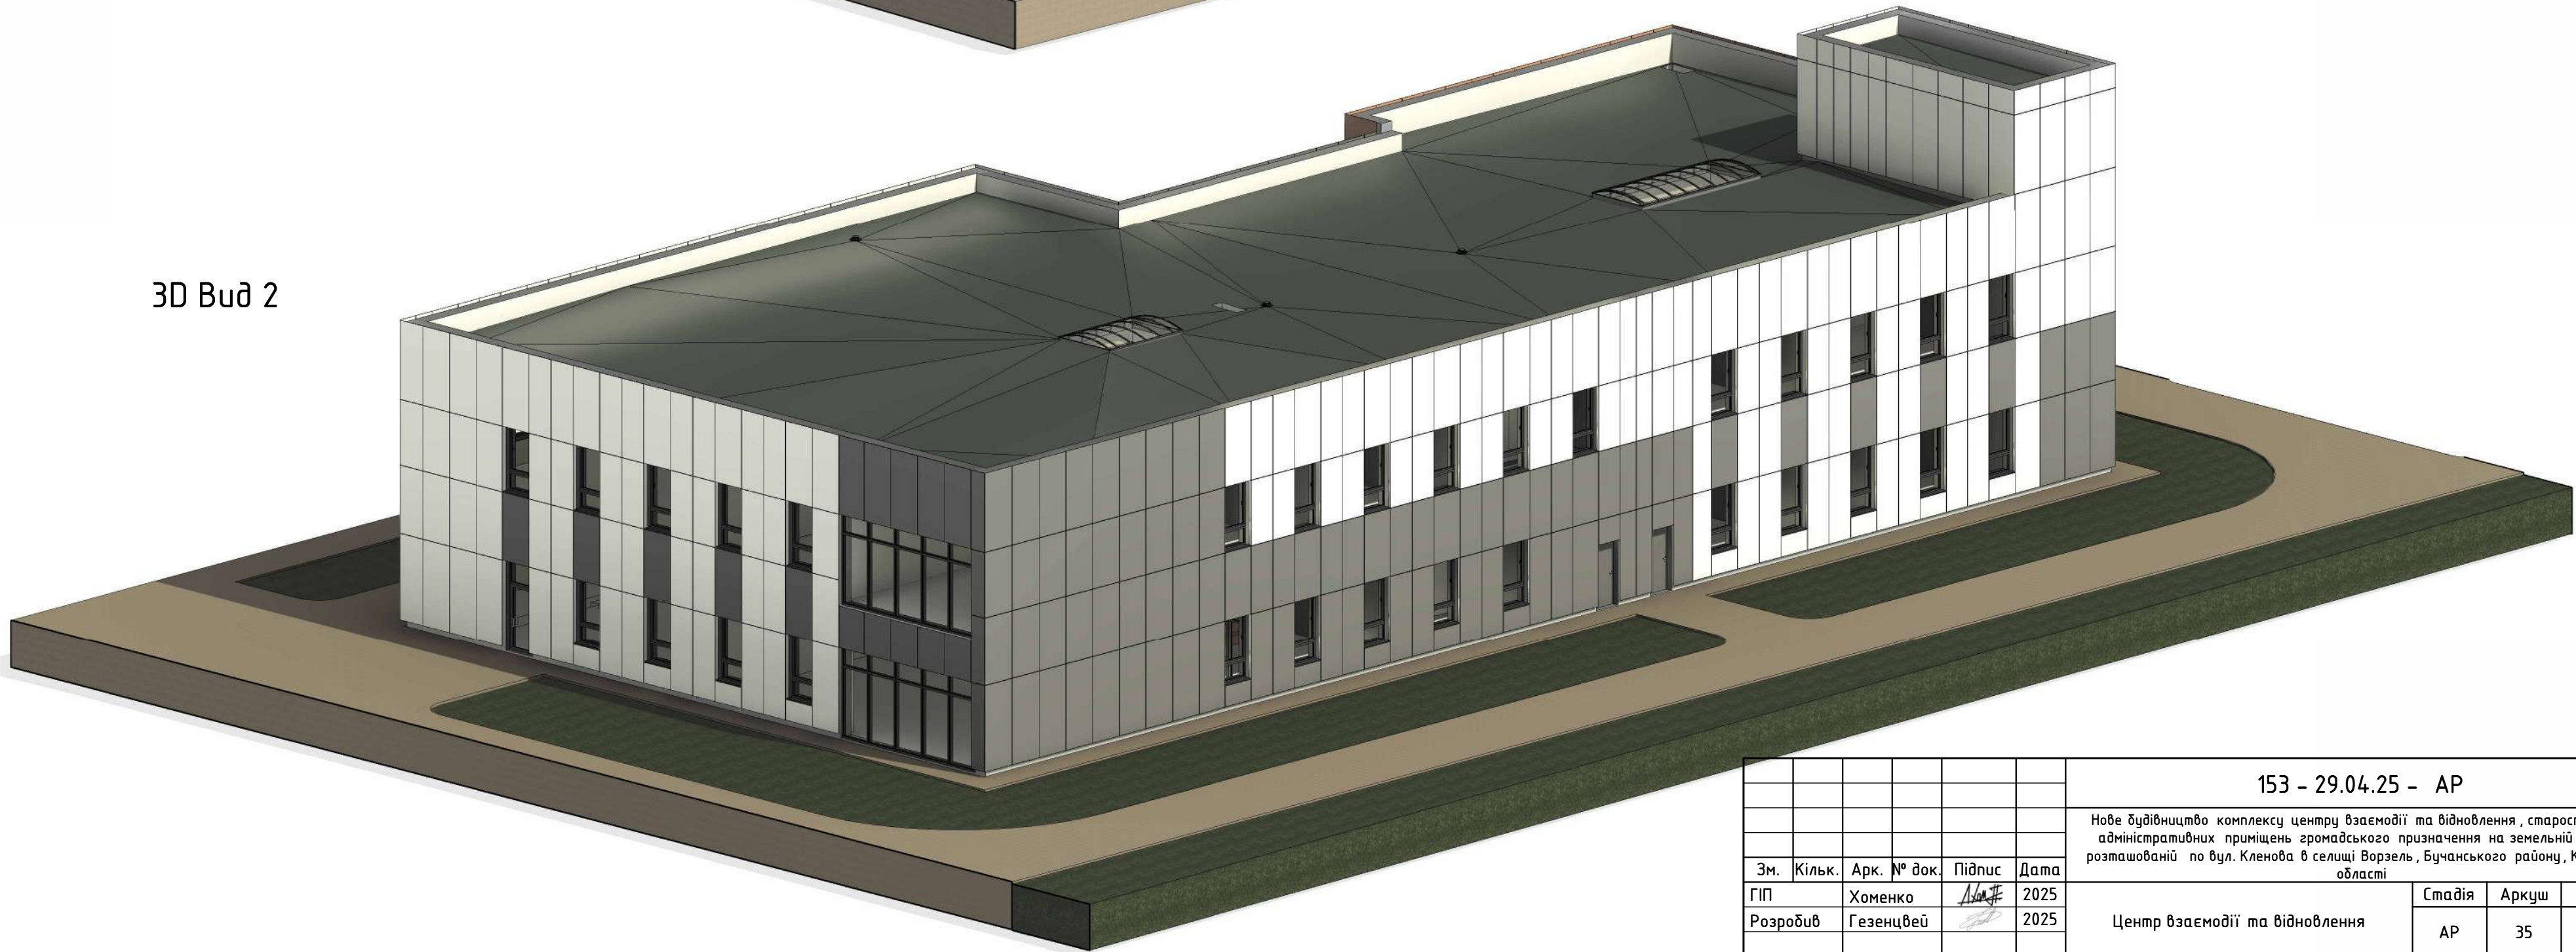

Погоджено				
Зам. інв. №				
Підпис і дата				
Інв. №				

						153 - 29.04.25 - АР			
						Нове будівництво комплексу центру взаємодії та відновлення, старостату та адміністративних приміщень громадського призначення на земельній ділянці розташованій по вул. Кленова в селищі Ворзель, Бучанського району, Київської області			
Зм.	Кільк.	Арк.	№ док.	Підпис	Дата	Центр взаємодії та відновлення	Стадія	Аркуш	Аркушів
ГП		Хоменко		2025			АР	35	
Розробив		Гезенцвей		2025		3D Вуду	ТОВ "МЕПАЛ-ПРОЕКТ" м. Київ		