
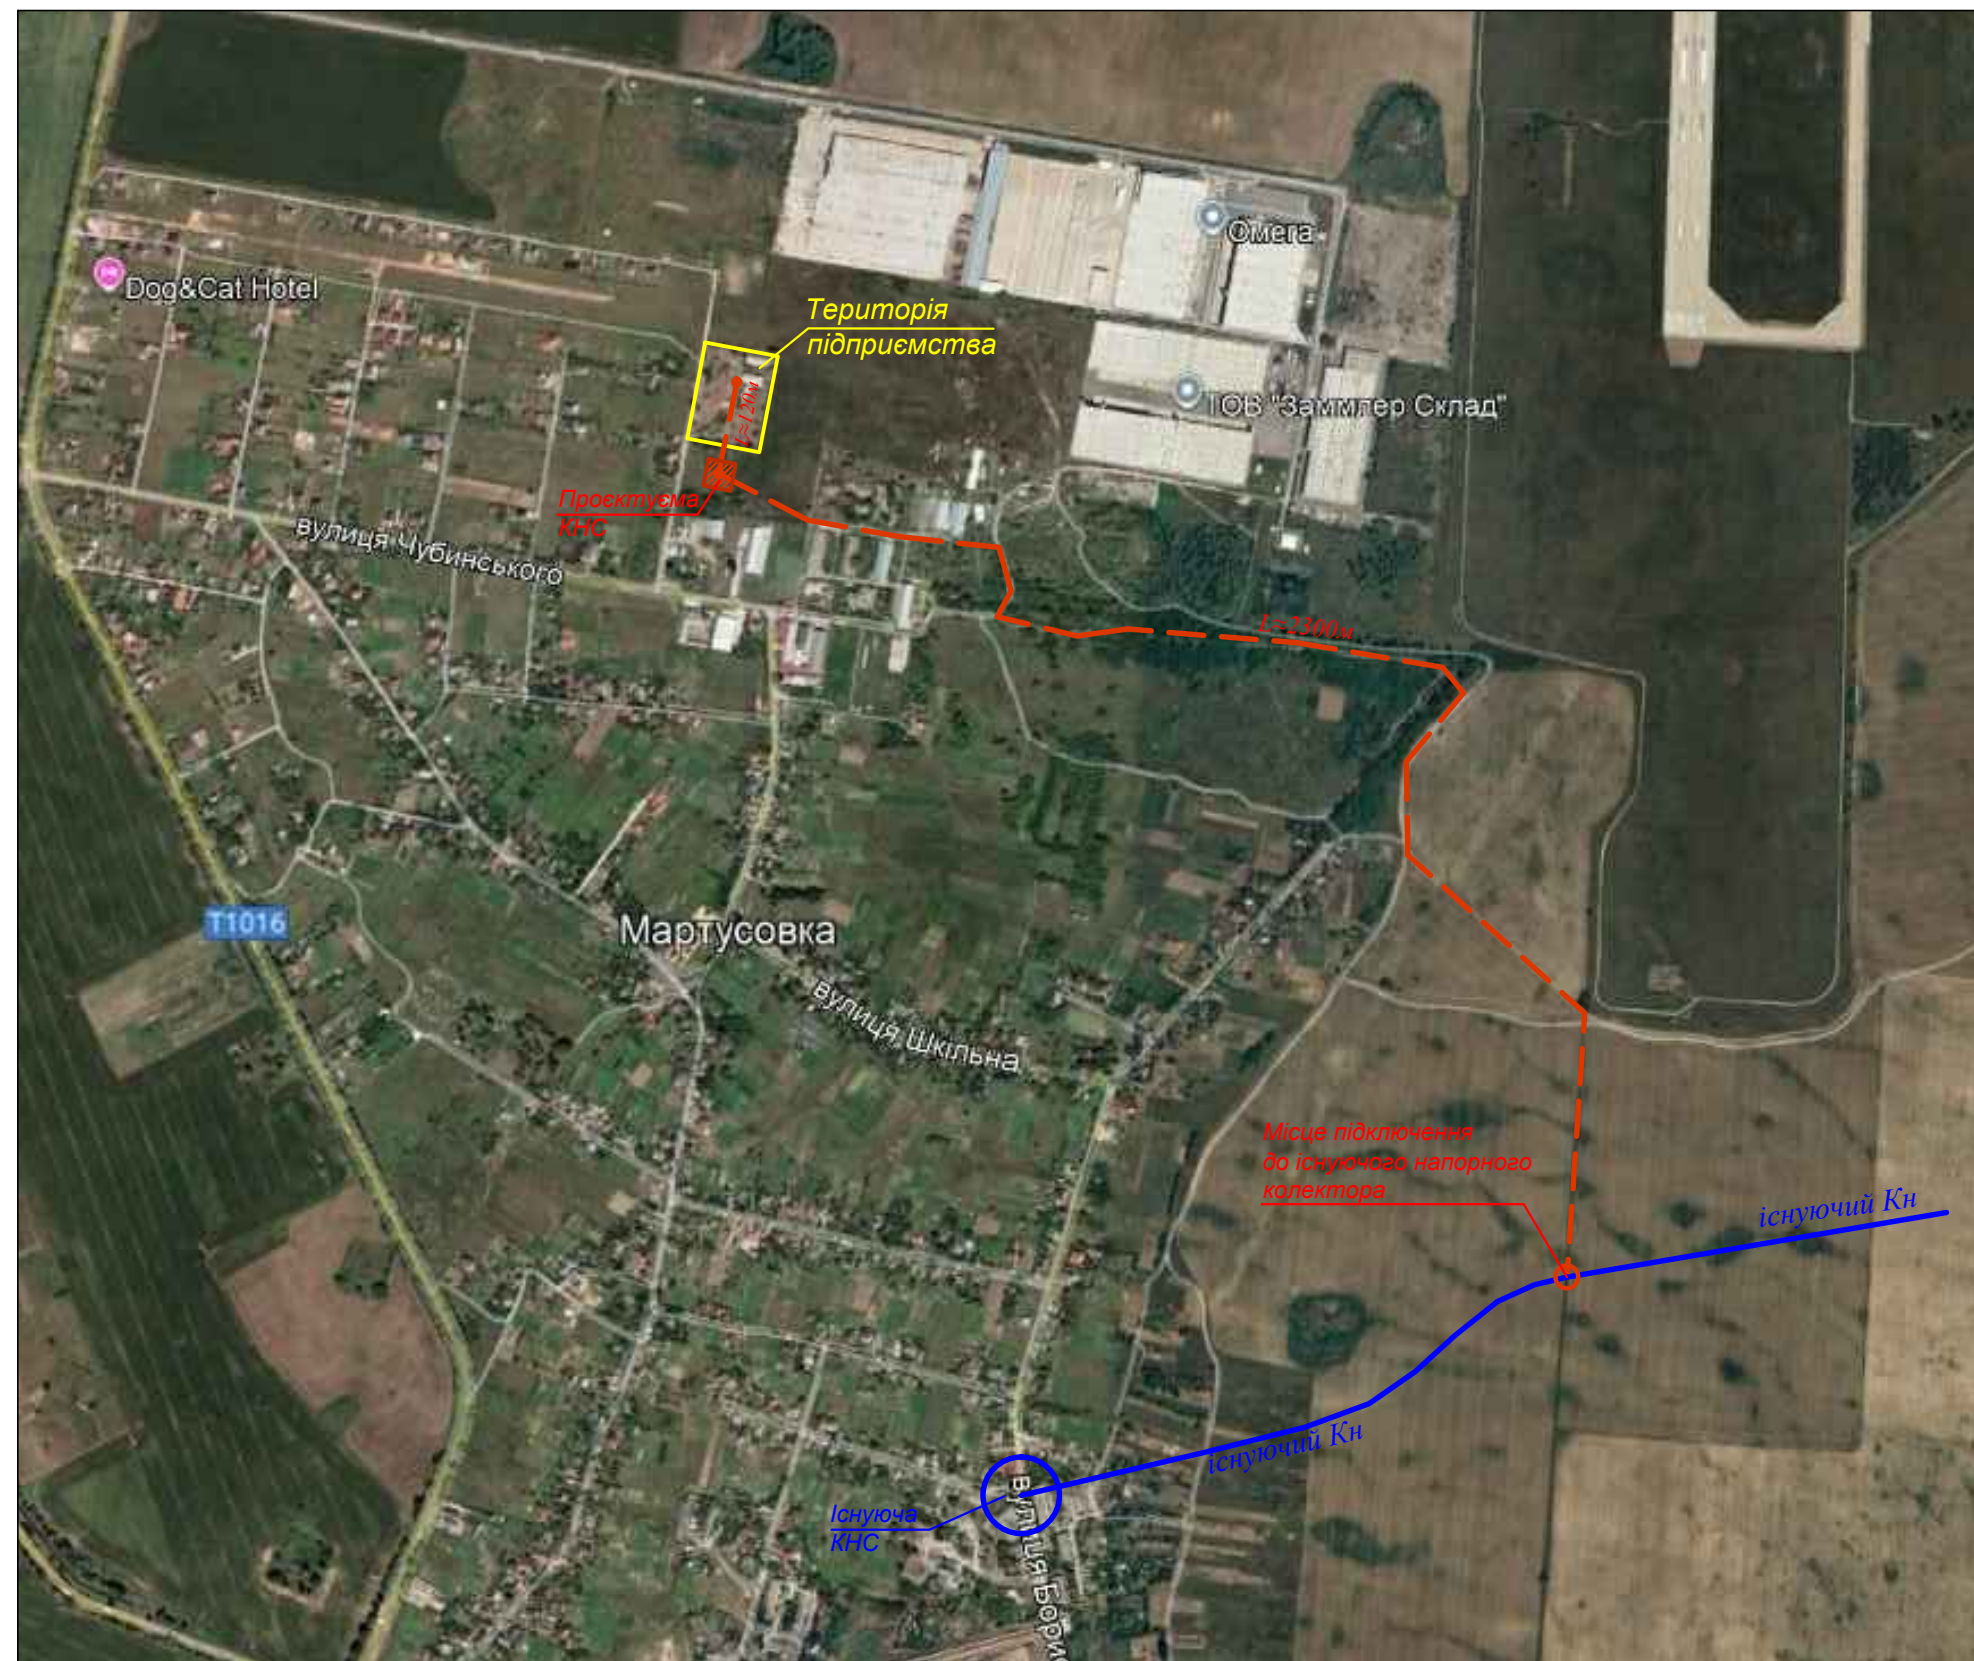


Схема проектуемого напорного колектора
в с.Мартусівка, Бориспільський р-н,
Київська обл.

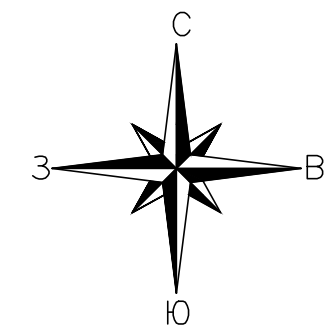

-  - Проектуема КНС
-  - Проектуемий напорний колектор
-  - Існуючий напорний колектор

М-6 1:10 000
в 1см - 10м