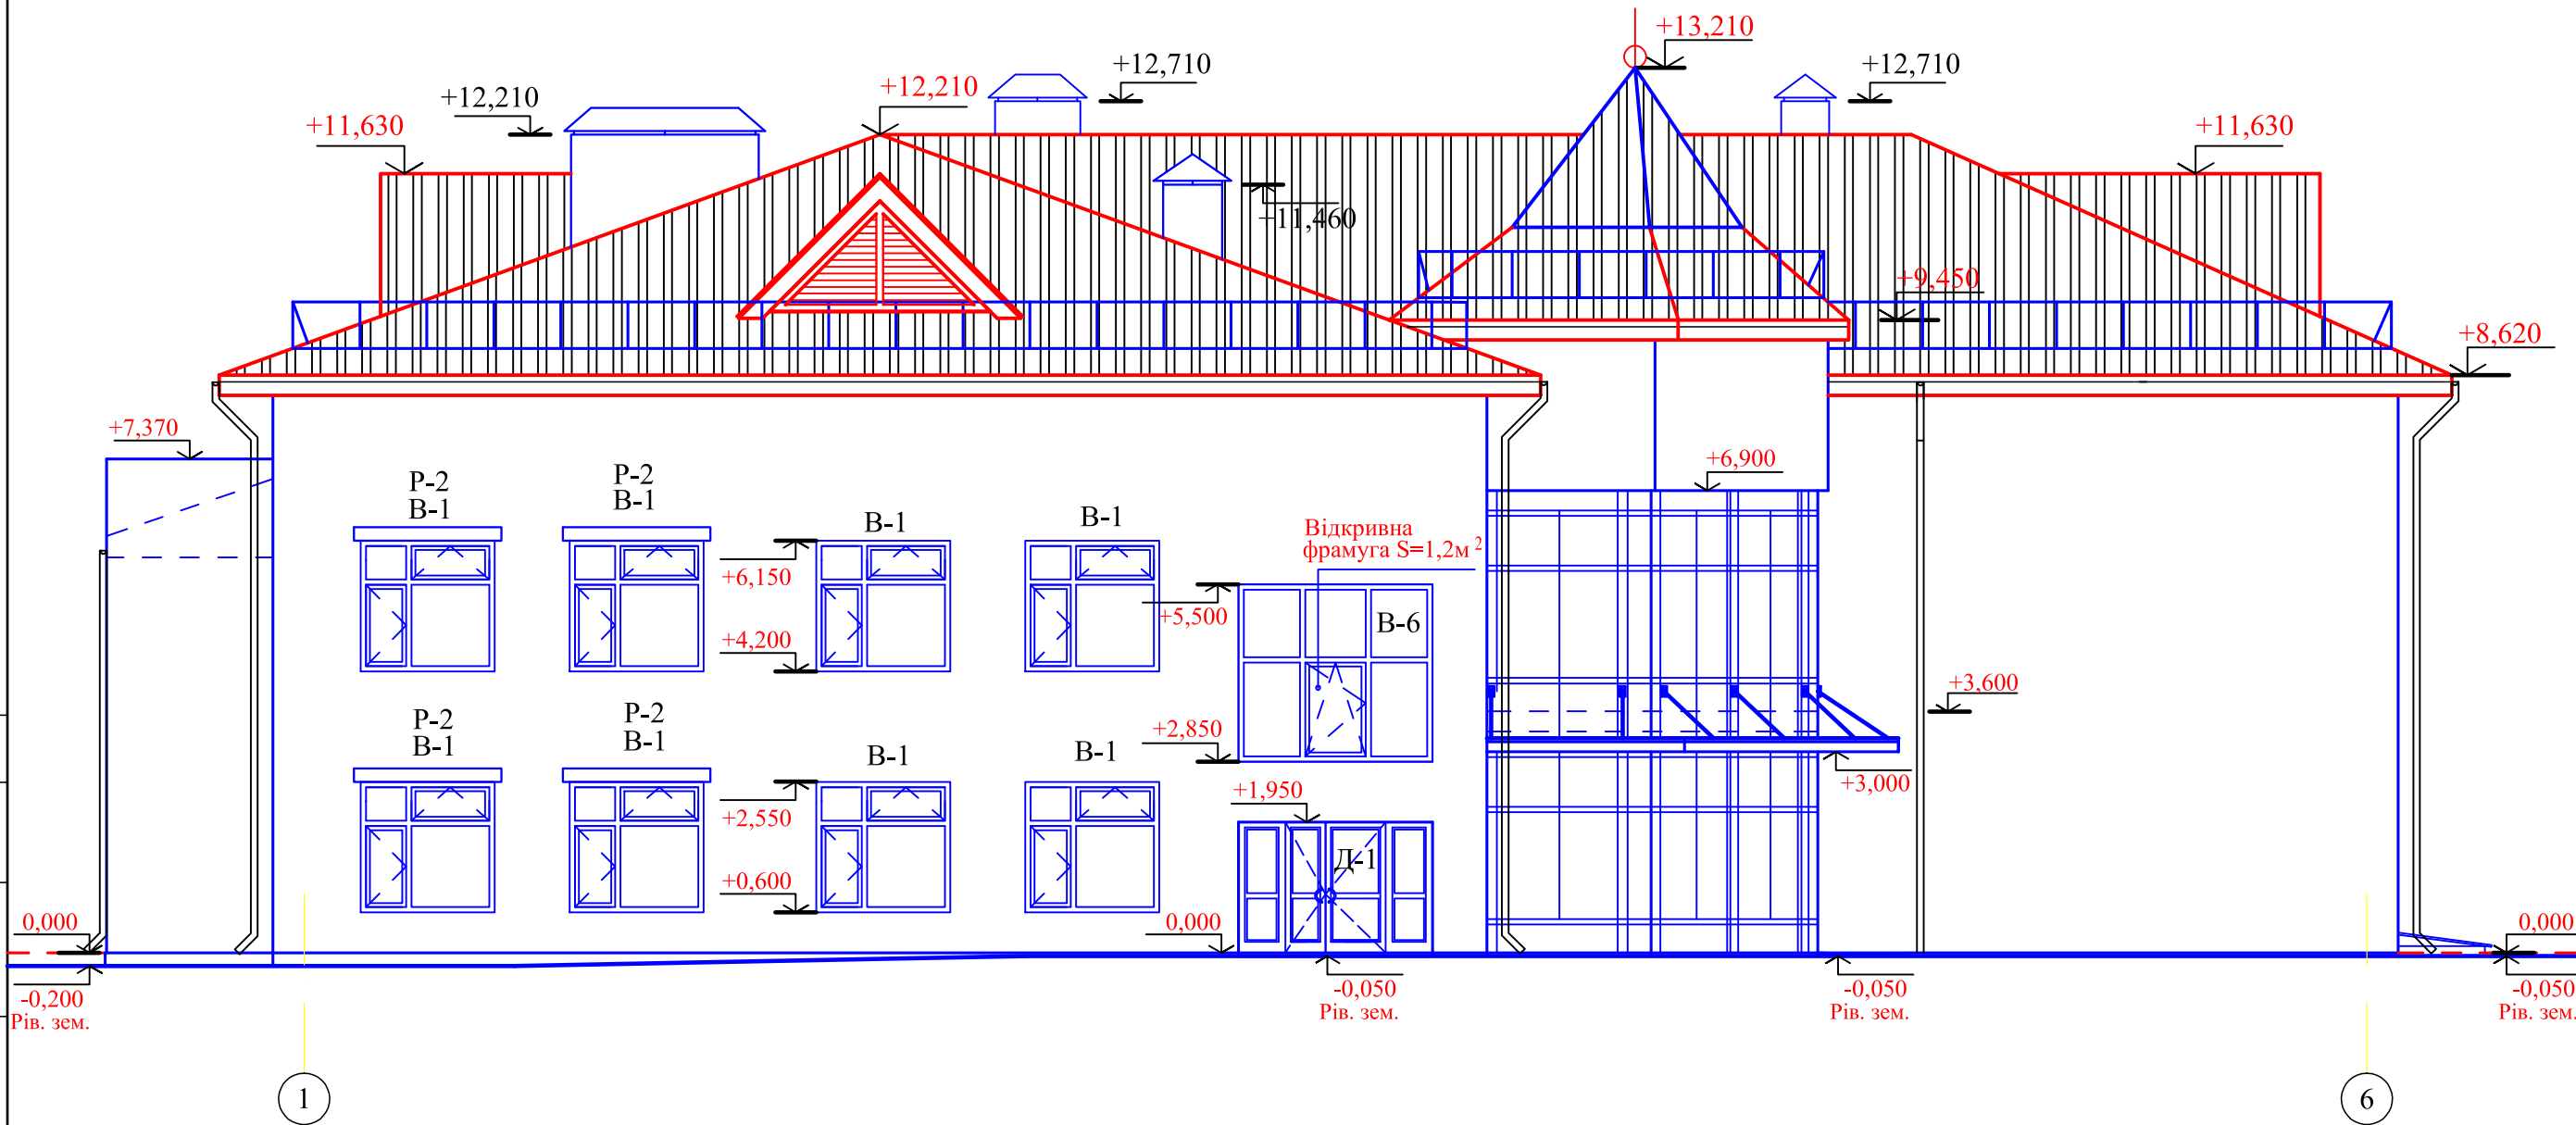
 
 


Фасад в осях 1-6

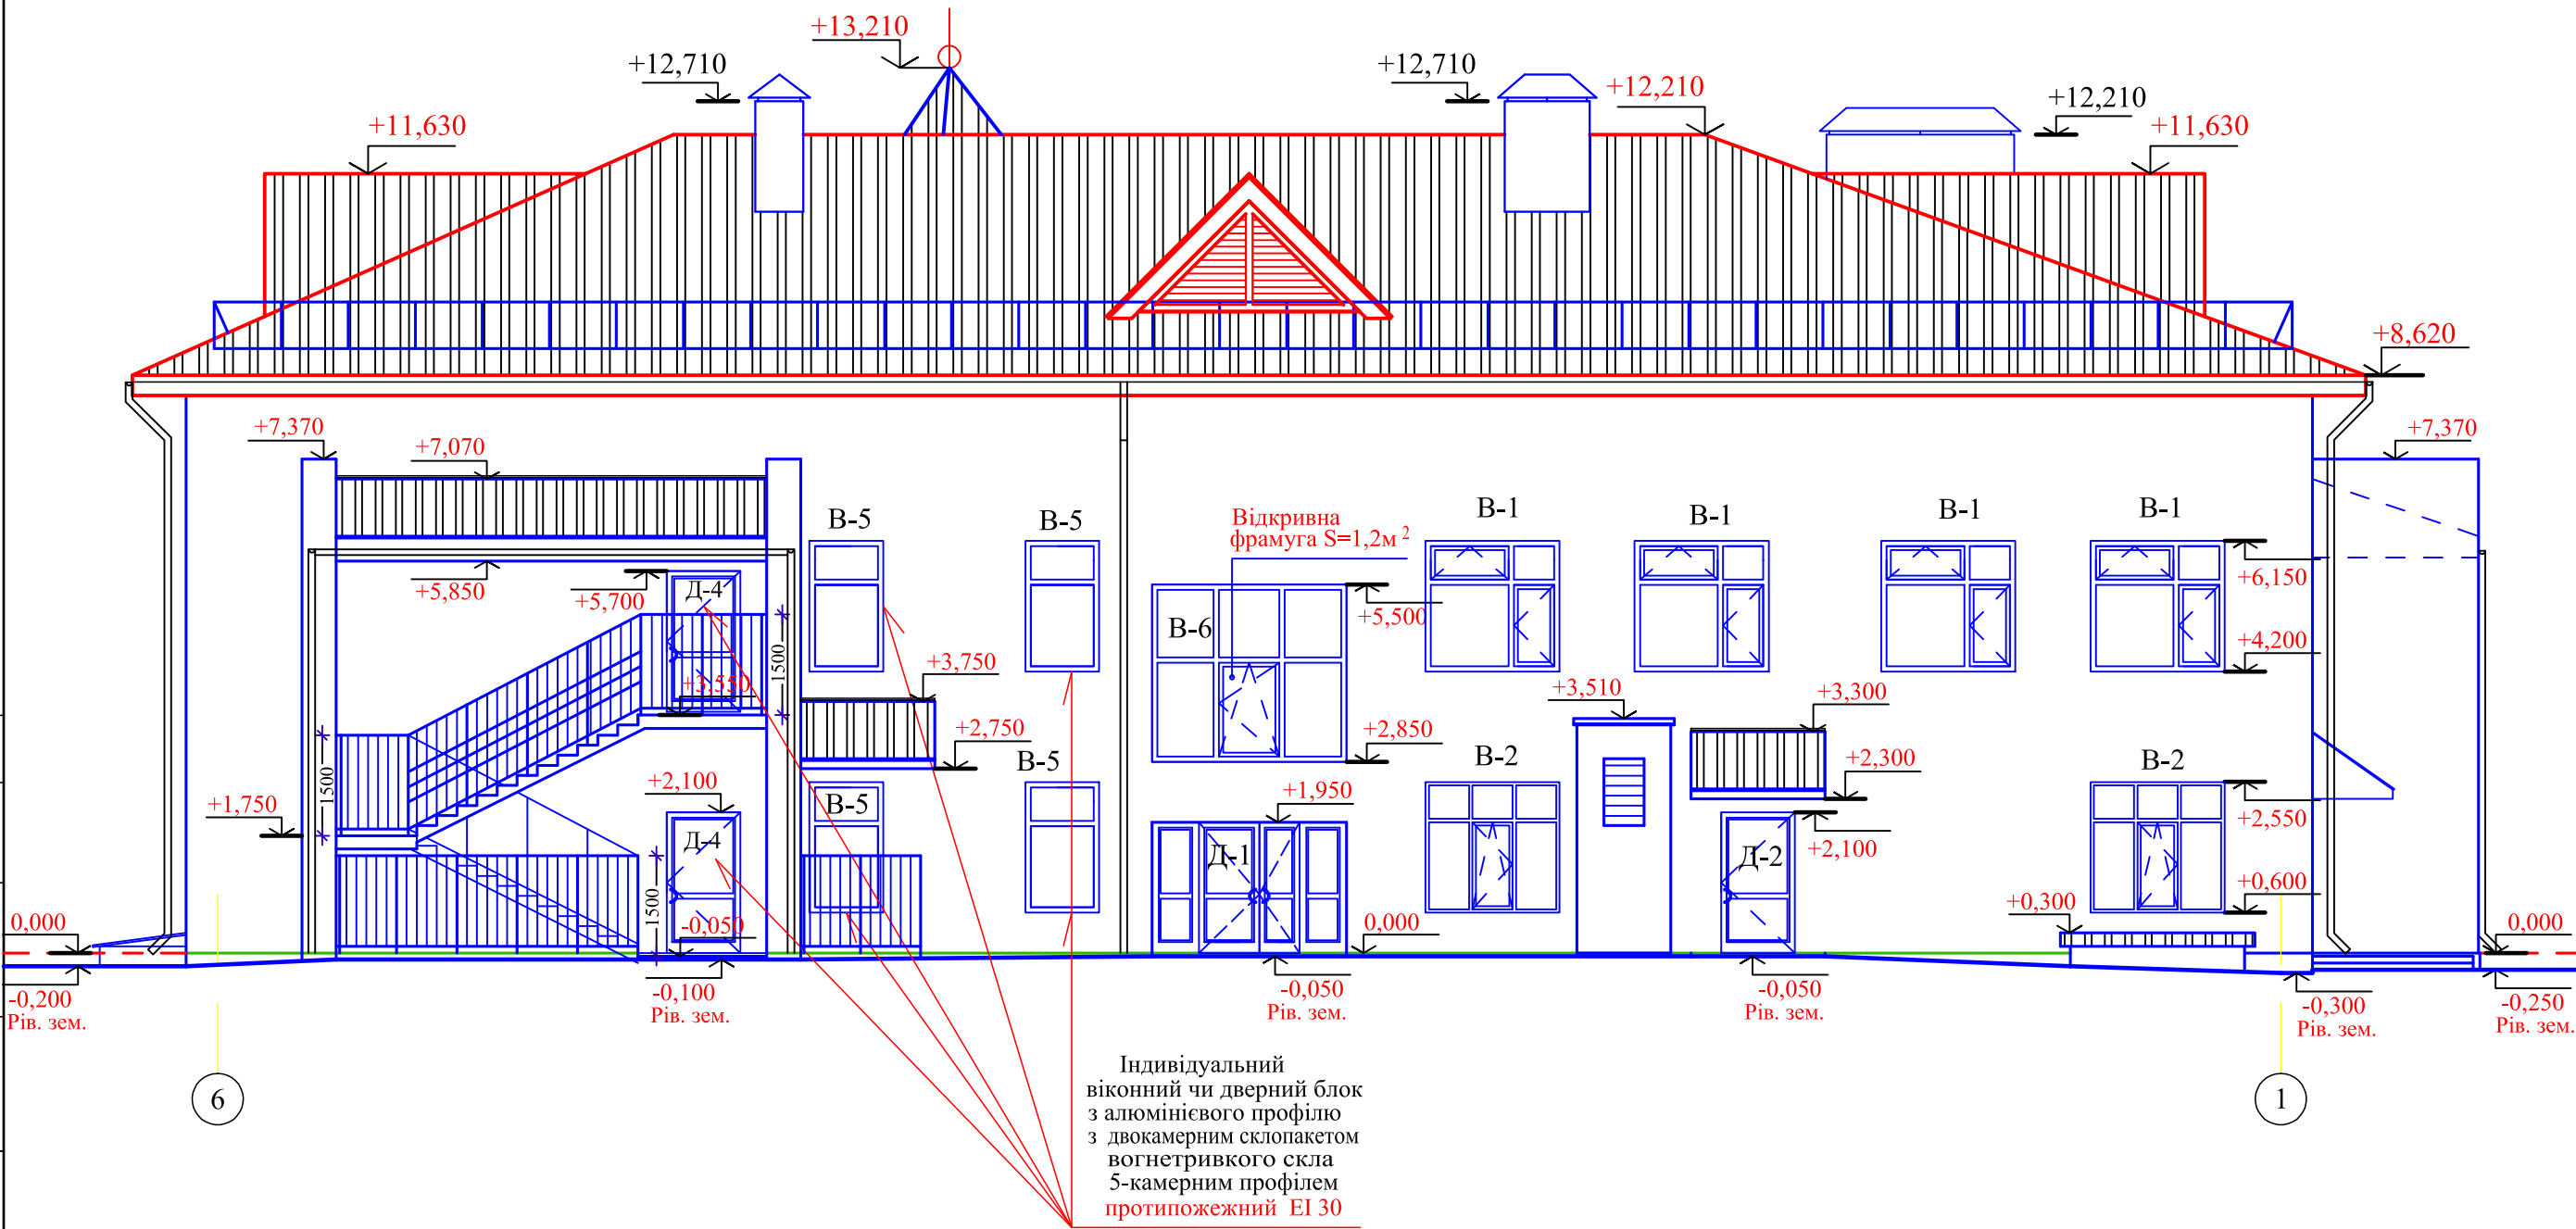


Примітки:

- Цей аркуш див. разом з кресленнями планів та розрізами АР.
- За відмітку 0.000 прийнято рівень підлоги приміщень 1-го поверху.

						57 - АР			
						Реконструкція дошкільного навчального закладу (дитячий садочок "Півник") по вул. Богдана Хмельницького 136а в с.Богданівка Броварського району Київської області, який був пошкоджений внаслідок військової агресії рф проти України. (коригування)			
Зм.	Кільк	Арк.	Модок.	Підпис	Дата	Дошкільний навчальний заклад	Стадія	Аркуш	Аркушів
Виконав	Светашова				03.24		П	3	
Перевірив	Пономаренко				03.24				
	ГАП	Пономаренко			03.24	Фасад в осях 1-6	ПП "ФЕГТЕХКОМ"		
	ГП	Хрон			03.24				

Фасад в осях 6-1



Примітки:

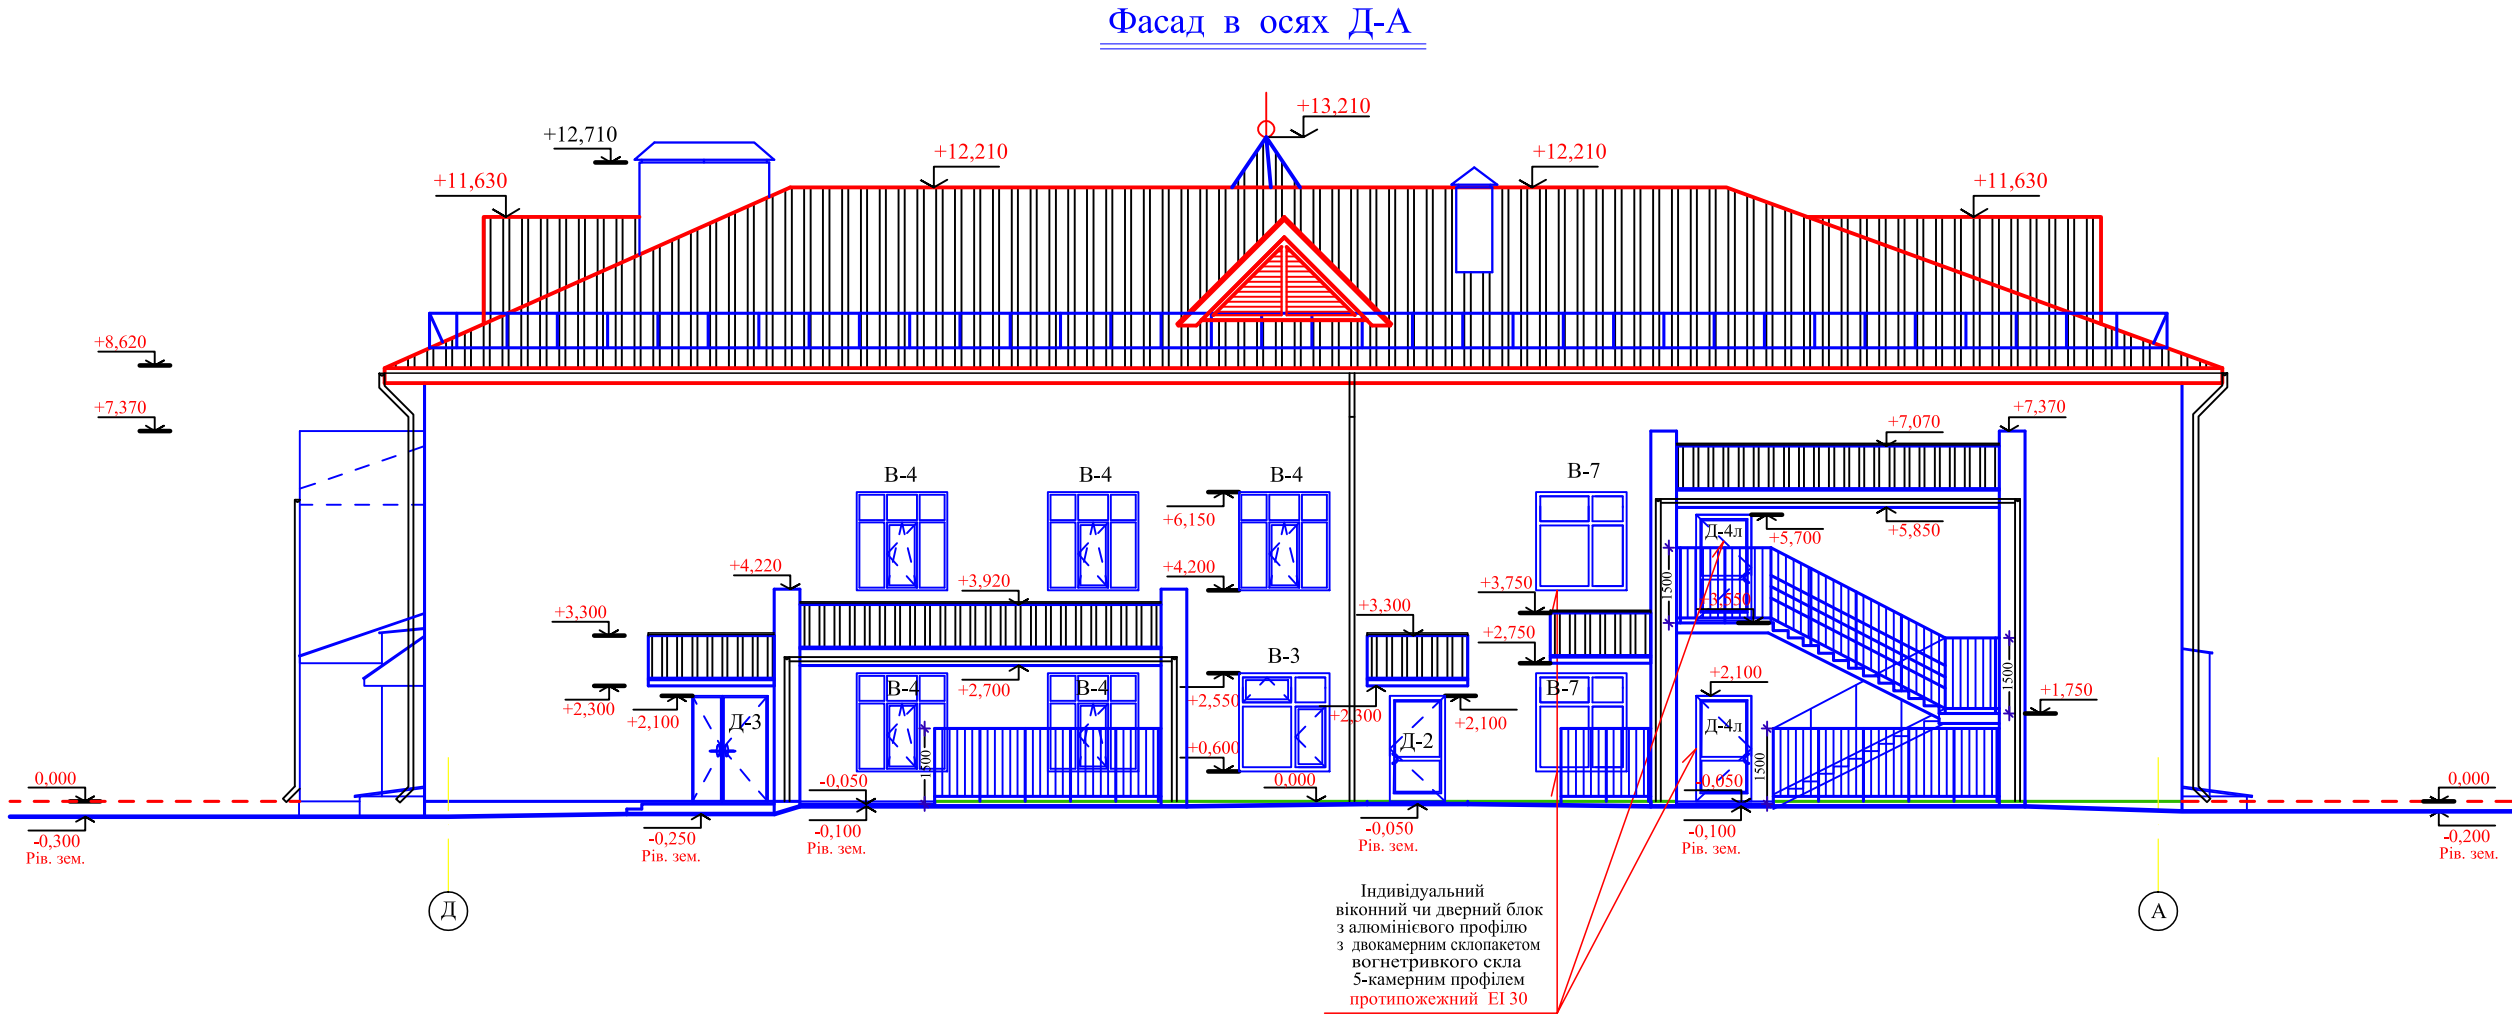
1. Цей аркуш див. разом з кресленнями планів та розрізами АР.
2. За відмітку 0.000 прийнято рівень підлоги приміщень 1-го поверху.
3. Висота огорожі евакуаційних сходів 1,5м; поручні для дітей передбачено на висоті 0,5 і 0,7м, а для дорослих на висоті 0,9м. Вертикальні елементи захисту огорожі кроком 0,1м.

						57 - АР		
						Реконструкція дошкільного навчального закладу (дитячий садочок "Півник") по вул. Богдана Хмельницького 136а в с.Богданівка Броварського району Київської області, який був пошкоджений внаслідок військової агресії рф проти України. (коригування)		
Зм.	Кільк	Арк.	Модок.	Підпис	Дата	Дошкільний навчальний заклад	Стадія	Аркуш
Виконав	Светашова			<i>[Signature]</i>	03.24		П	4
Перевірив	Пономаренко			<i>[Signature]</i>	03.24			
ГАП	Пономаренко			<i>[Signature]</i>	03.24			
ГП	Хрон			<i>[Signature]</i>	03.24	Фасад в осях 6-1	ПП "ФЕГТЕХКОМ"	

Погоджено				
Лист №	Зам. інв. №			
	Підпис і дата			
Лист №	Лист №			
	Лист №			

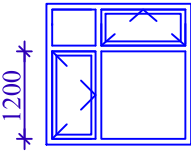
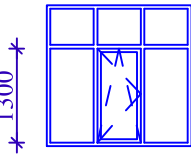
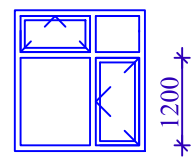
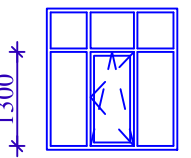
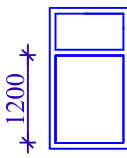
Примітки:

1. Цей аркуш див. разом з кресленнями планів та розрізами АР.
2. За відмітку 0.000 прийнято рівень підлоги приміщень 1-го поверху.
3. Висота огорожі евакуаційних сходів 1,5м; поручні для дітей передбачено на висоті 0,5 і 0,7м, а для дорослих на висоті 0,9м. Вертикальні елементи захисту огорожі кроком 0,1м.



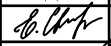
						57 - АР			
						Реконструкція дошкільного навчального закладу (дитячий садочок "Півнік") по вул. Богдана Хмельницького 136а в с.Богданівка Броварського району Київської області, який був пошкоджений внаслідок військової агресії рф проти України. (коригування)			
Зм.	Кільк	Арк.	№ док.	Підпис	Дата	Дошкільний навчальний заклад	Стадія	Аркуш	Аркушів
Виконав	Свєташова				03.24		П	5	
Перевірив	Пономаренко				03.24				
ГАП	Пономаренко				03.24				
ГП	Хрон				03.24	Фасад в осях Д-А	ПП "ФЕГТЕХКОМ"		

Специфікація елементів заповнення віконних прорізів (початок)

Марка за планом	Ескіз	Найменування	Розмір прорізу В х Н (мм)	Розмір коробки В х Н (мм)	Кількість місць на поверх		Всього (місць)	Примітка	Найменування	Кількість	Примітка
					1-й поверх	2-й поверх					
В-1		Індивідуальний металопластиковий віконний блок з двокамерним склопакетом 5-камерним профілем	2000x1950	1970x1920	8	12	20	Комплектація: - підвіконник; - мікро-провітрювання за рахунок фурнітури; - зовнішній відлив	Індивідуальна пластикова підвіконна дошка	20	ширина 400мм; довжина 2000мм
									Індивідуальний металевий відлив з полімерним покриттям	20	ширина 400мм; довжина 2000мм
В-2		Індивідуальний металопластиковий віконний блок з двокамерним склопакетом 5-камерним профілем	2000x1950	1970x1920	3	1	4	Комплектація: - підвіконник; - мікро-провітрювання за рахунок фурнітури; - зовнішній відлив	Індивідуальна пластикова підвіконна дошка	4	ширина 400мм; довжина 2000мм
									Індивідуальний металевий відлив з полімерним покриттям	4	ширина 400мм; довжина 2000мм
В-3		Індивідуальний металопластиковий віконний блок з двокамерним склопакетом 5-камерним профілем	1800x1950	1770x1920	1	--	1	Комплектація: - підвіконник; - мікро-провітрювання за рахунок фурнітури; - зовнішній відлив	Індивідуальна пластикова підвіконна дошка	1	ширина 400мм; довжина 1800мм
									Індивідуальний металевий відлив з полімерним покриттям	1	ширина 400мм; довжина 1800мм
В-4		Індивідуальний металопластиковий віконний блок з двокамерним склопакетом 5-камерним профілем	1800x1950	1770x1920	2	3	5	Комплектація: - підвіконник; - мікро-провітрювання за рахунок фурнітури; - зовнішній відлив	Індивідуальна пластикова підвіконна дошка	5	ширина 400мм; довжина 1800мм
									Індивідуальний металевий відлив з полімерним покриттям	5	ширина 400мм; довжина 1800мм
В-5		Індивідуальний віконний блок з алюмінієвого профілю з двокамерним склопакетом вогнетривкого скла 5-камерним профілем протипожежний EI 30	1100x1950	1070x1920	2	2	4	Комплектація: - підвіконник; - зовнішній відлив	Індивідуальна пластикова підвіконна дошка	4	ширина 400мм; довжина 1100мм
									Індивідуальний металевий відлив з полімерним покриттям	4	ширина 400мм; довжина 1100мм

Примітки:

1. Аркуш читати разом з кресленнями планів поверхів, фасадами, розрізами АР
2. Схема відкривання дверей показана з зовнішнього боку.
3. Замовник та підрядник зобов'язані забезпечити сертифікат на проти-пожежні двері (ст. 27 закону України " Про архітектурну діяльність") з межею вогнестійкості EI 30хв.
- Дверні блоки Д-1, Д-2, Д-4, Д-5, Д-6, Д-7, Д-8, Д-9, Д-15 -- передбачаються зашкеленими армованим склом.
- Дверні блоки Д-1, Д-2, Д-3, Д-4, Д-5, Д-6, Д-7, Д-8, Д-9, Д-15 -- передбачаються обладнаними пристроями для самозачинення та ущільнення в притулах.

						57 - АР			
						Реконструкція дошкільного навчального закладу (дитячий садочок "Півник") по вул. Богдана Хмельницького 136а в с.Богданівка Броварського району Київської області, який був пошкоджений внаслідок військової агресії рф проти України (коригування)			
Зм.	Кільк	Арк.	Модок.	Підпис	Дата	Дошкільний навчальний заклад	Стадія	Аркуш	Аркушів
Виконав	Светашова				03.24		П	21.1	
Перевірив	Пономаренко				03.24				
	ГАП	Пономаренко			03.24				
	ГП	Хрон			03.24	Специфікації елементів заповнення прорізів	ПП "ФЕГТЕХКОМ"		

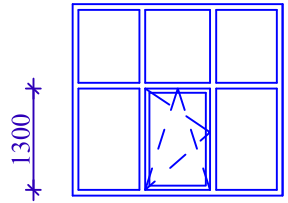
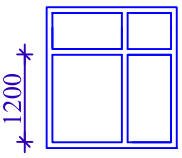
Погоджено

Зам. інв. №

Підпис і дата

Інв. №ор.

Специфікація елементів заповнення віконних прорізів (закінчення)

Марка за планом	Ескіз	Найменування	Розмір прорізу В х Н (мм)	Розмір коробки В х Н (мм)	Кількість місць на поверх		Всього (місць)	Примітка	Найменування	Кількість	Примітка
					1-й поверх	2-й поверх					
В-6		Індивідуальний віконний блок (вітраж) з алюмінієвого профілю з двокамерним склопакетом 5-камерним профілем	2900x2650	2870x2620	--	2	2	Комплектація: - підвіконник; - мікро-провітрювання за рахунок фурнітури; - зовнішній відлив	Індивідуальна пластикова підвіконна дошка	2	ширина 400мм; довжина 2900мм
									Індивідуальний металевий відлив з полімерним покриттям	2	ширина 400мм; довжина 2900мм
В-7		Індивідуальний віконний блок з алюмінієвого профілю з двокамерним склопакетом вогнетривкого скла 5-камерним профілем протипожежний EI 30	1800x1950	1770x1920	1	1	2	Комплектація: - підвіконник; - зовнішній відлив	Індивідуальна пластикова підвіконна дошка	2	ширина 400мм; довжина 1800мм
									Індивідуальний металевий відлив з полімерним покриттям	2	ширина 400мм; довжина 1800мм
P-1		Індивідуальний металевий ролет для внутрішнього віконного прорізу (в приміщенні кухні)	1000x1500	1100x1600	1	--	1				
P-2		Зовнішній захисний індивідуальний металевий ролет для вікон спальень В-1	2000x1950	2200x2150	4	4	8				
Ф-1		Індивідуальний металопластиковий віконний блок з однокамерним склопакетом 3-камерним профілем для внутрішнього віконного прорізу	1200x1200	1170x1170	5	5	10				

Примітки:

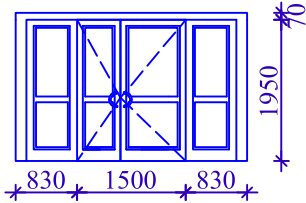
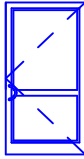
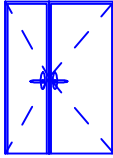
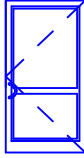
4. До установки приймаються блоки світлопрозорих конструкцій із ПВХ 5-ти камерного профілю з монтажною шириною 70мм(R проф.=0,85м²К/Вт) з двокамерним склопакетом шириною 40мм, заповненого аргоном, два скла з енергозберігаючим напиленням 4i-12Ar-4-16Ar-4i (Rсп.=1,3м²К/Вт)

Примітки:

В специфікації габаритні розміри елементів дані як довідкові, через ймовірність похибки при виконанні попередніх демонтажних робіт. Перед замовленням остаточні розміри уточнюються фірмою-виробником.

						57 - АР			
						Реконструкція дошкільного навчального закладу (дитячий садочок "Півник") по вул. Богдана Хмельницького 136а в с.Богданівка Броварського району Київської області, який був пошкоджений внаслідок військової агресії рф проти України (коригування)			
Зм.	Кільк	Арк.	Модок.	Підпис	Дата	Дошкільний навчальний заклад	Стадія	Аркуш	Аркушів
Виконав	Светашова				03.24		П	21.2	
Перевірив	Пономаренко				03.24				
	ГАП	Пономаренко			03.24	Специфікації елементів заповнення прорізів	ПП "ФЕГТЕХКОМ"		
	ГП	Хрон			03.24				

Специфікація елементів заповнення зовнішніх дверних прорізів

Марка за планом	Ескіз	Найменування	Розмір прорізу В х Н (мм)	Розмір коробки В х Н (мм)	Кількість місць на поверх		Всього (місць)	Примітка
					1-й поверх	2-й поверх		
Д-1		Індивідуальний металопластиковий дверний блок з двокамерним склопакетом 5-камерним профілем	3200x2050	3160x2020	2	--	2	З ВРАХУВАННЯМ УТЕПЛЮВАЧА СТІН ТА СТЕЛІ Див. примітку 3
Д-2		Індивідуальний металопластиковий дверний блок з двокамерним склопакетом 5-камерним профілем	1100x2100	1070x2070	2	--	2	Див. примітку 3
Д-3		Металеві утеплені вогнестійкі двері індивідуального виготовлення	1500x2100	1470x2070	1	--	1	ПД 30 Див. примітку 3
Д-4 Д-4л		Індивідуальний дверний блок з алюмінієвого профілю з двокамерним склопакетом вогнетривкого скла 5-камерним профілем протипожежний EI 30	1100x2100	1070x2070	1 1	1 1	2 2	Див. примітку 3 ПД 30 ПД 30 Див. примітку 3 Ліве відкривання дверей

Примітки:

В специфікації габаритні розміри елементів дані як довідкові, через ймовірність похибки при виконанні попередніх демонтажних робіт. Перед замовленням остаточні розміри уточнюються фірмою-виробником.

						57 - АР
						Реконструкція дошкільного навчального закладу (дитячий садочок "Півник") по вул. Богдана Хмельницького 136а в с.Богданівка Броварського району Київської області, який був пошкоджений внаслідок військової агресії рф проти України (коригування)
Зм.	Кільк	Арк.	№ док.	Підпис	Дата	Стадія
Виконав	Светашова				03.24	Аркуш
Перевірив	Пономаренко				03.24	Аркушів
ГАП	Пономаренко				03.24	П
ГП	Хрон				03.24	21.3
						Дошкільний навчальний заклад
						Специфікації елементів заповнення прорізів
						ПП "ФЕГТЕХКОМ"