



План першого поверху ТЧХУ
Обухів

ЛОТ 1. Додаток 3 до Оголошення

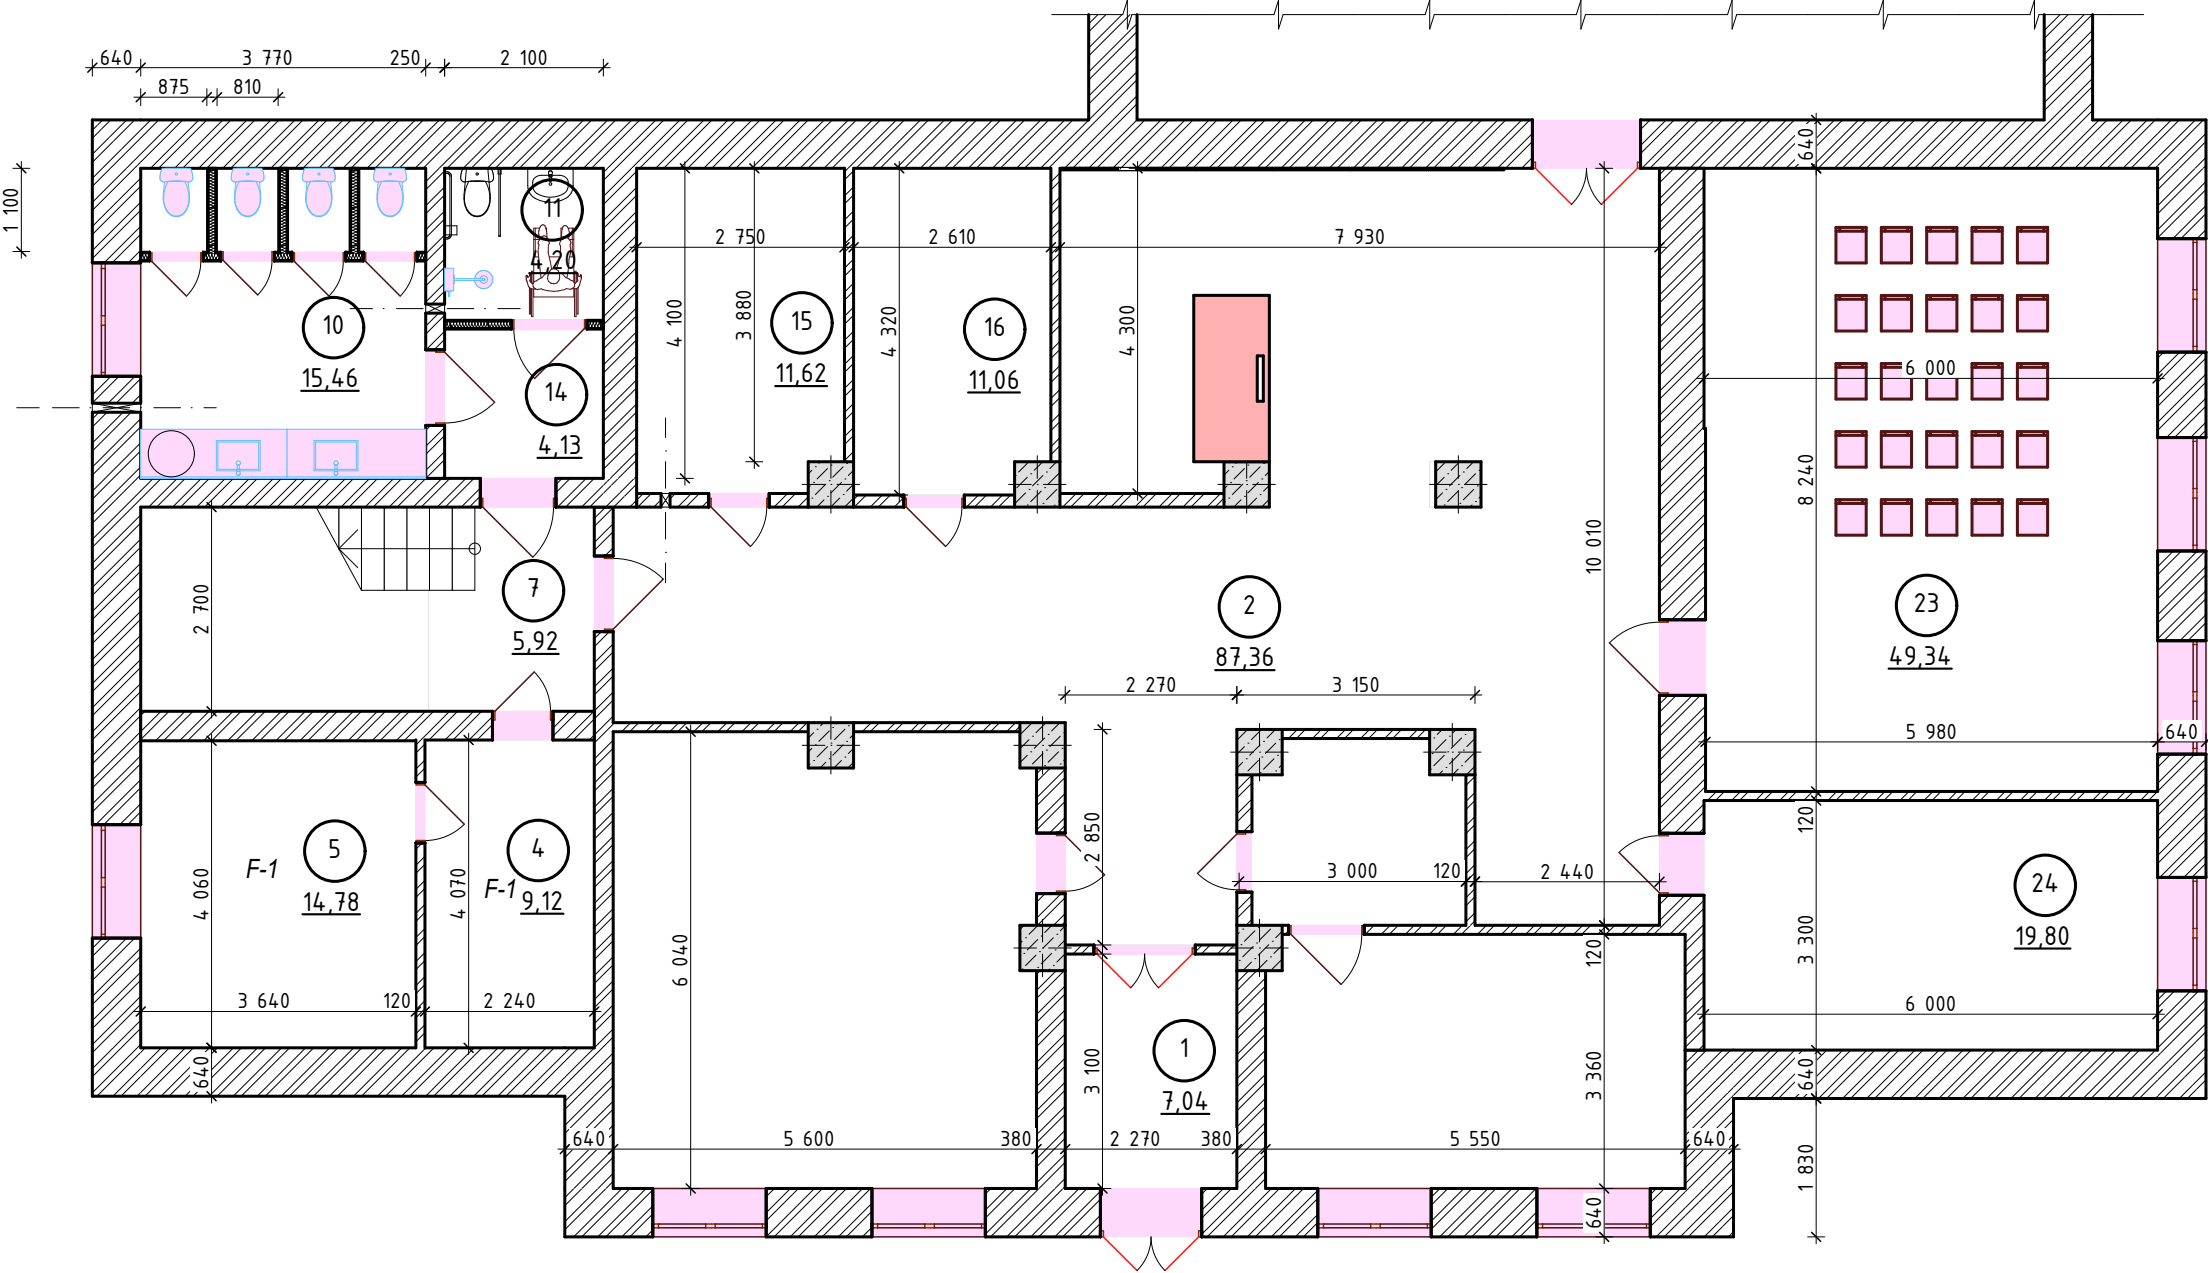

Експлікація приміщень Explication of premises				Експлікація приміщень Explication of premises			
№ прим. Pos	Найменування Name	Площа, м. кв. Area	Кат. Catego ry	№ прим. Pos	Найменування Name	Площа, м. кв. Area	Кат. Catego ry
1	Тамбур	7,04		15	Кабінет для співробітників Центру	11,62	
2	Рецепція, зона очікування, дитяча ігрова зона	87,36		16	Технічна кімната	11,06	
4	Кабінет для співробітників Центру	9,12		23	Конференц-зал/Тренінгова кімната	49,34	
5	Кабінет для індивідуальних консультацій	14,78		24	Кабінет для індивідуальних консультацій	19,80	
7	Сходи СК1	5,92				239,83 м²	
10	Вбиральня для відвідувачів та співробітників	15,46					
11	Інклюзивна вбиральня з душовою	4,20					
14	Вбиральня для відвідувачів та співробітників	4,13					

План стелі ТЧХУ Обухів М1:100

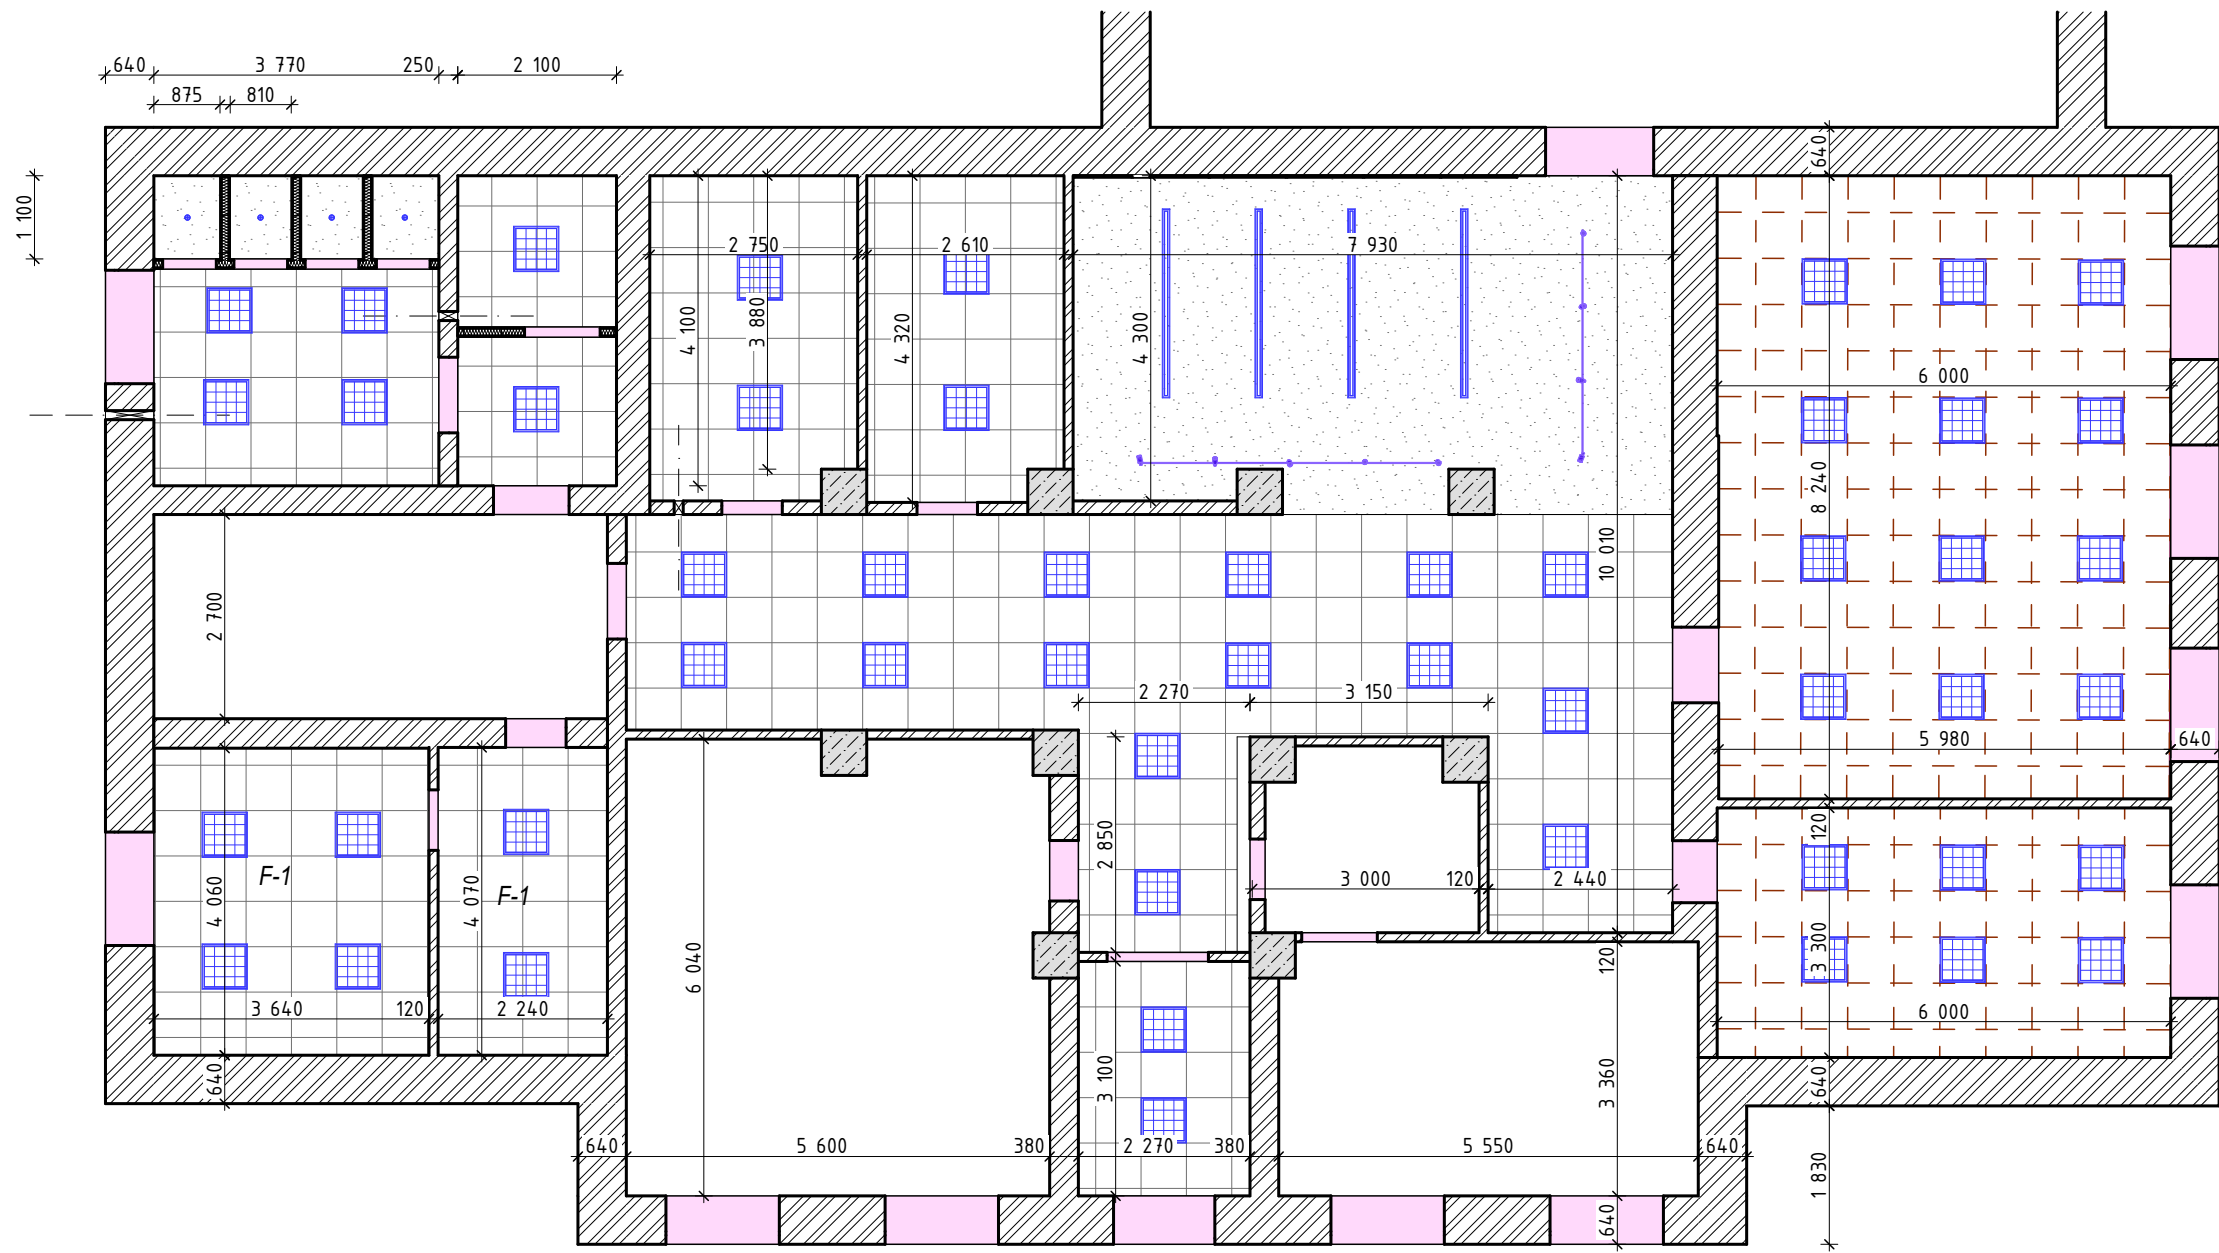

Умовні позначення | Legend




- LED світильник | LED lightning

Примітки :

- 1. Даний аркуш розглядати разом з маркувальними планами
- 2. Специфікацію LED світильників див . розділ ЕТР
- 3. Розглядати разом з відомостями опорядження приміщень


Notes :

- 1. This sheet should be considered together with the marking plans
- 2. Specification of LED lamps see . section ETR
- 3. Consider together with the information on the finishing of the premises

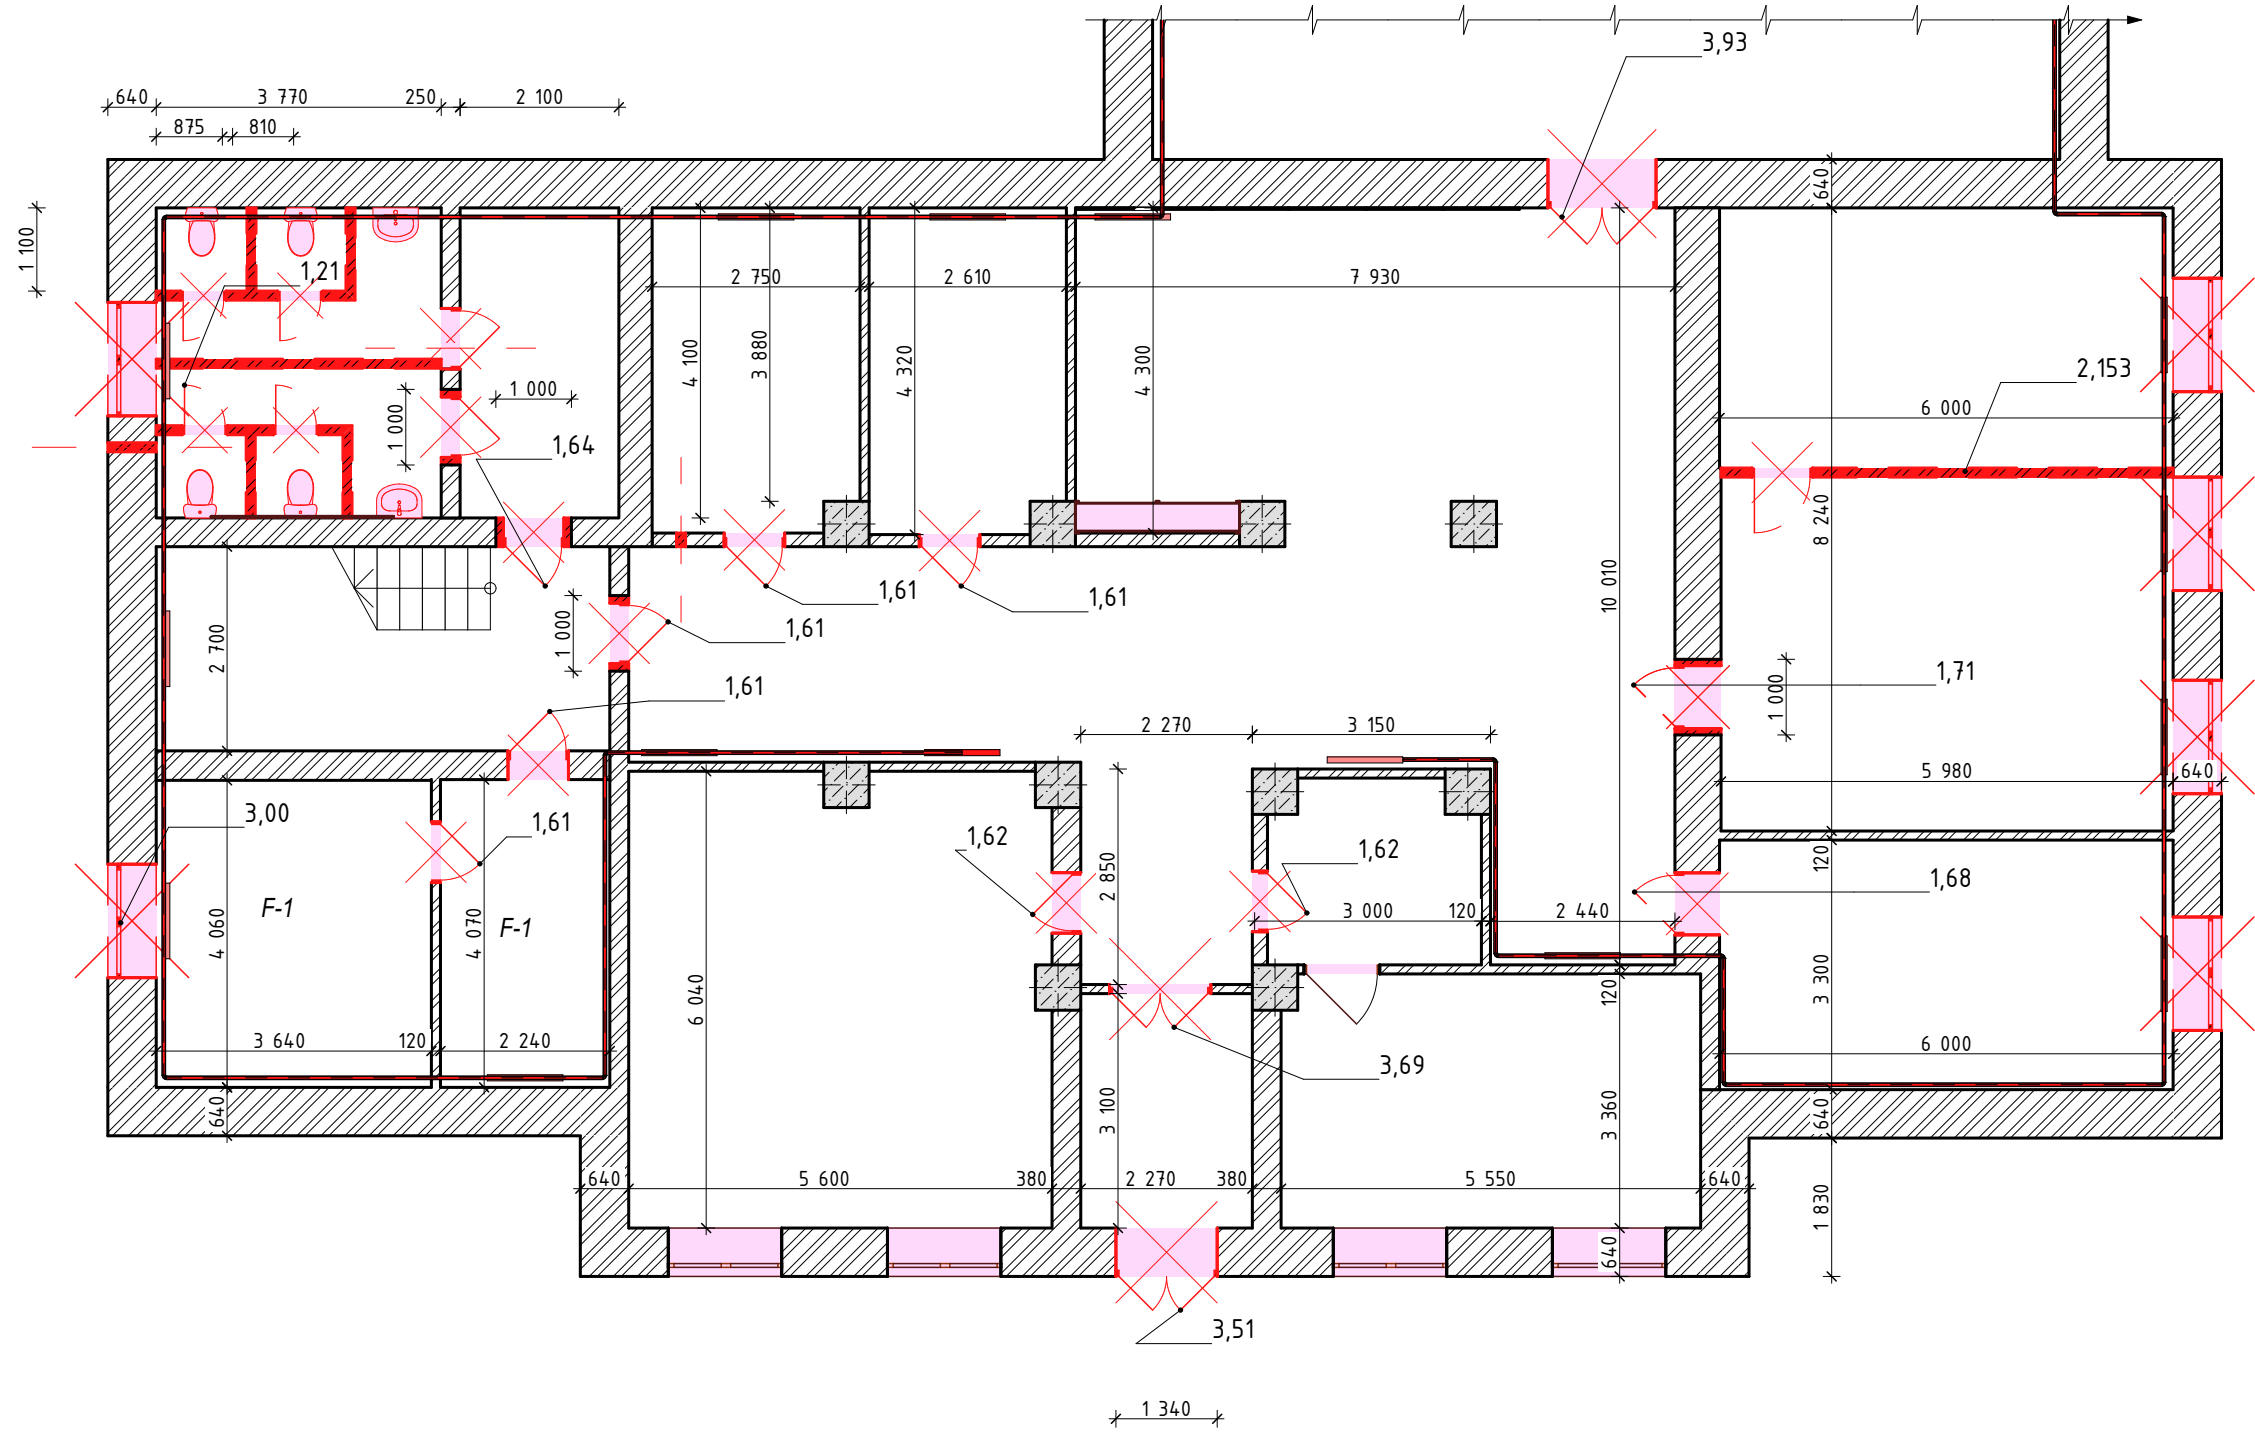

Поз. #	Найменування Name	Кільк. qty	Од. виміру Unit	Примітки Notes
1.	Демонтаж конструкції підлогу Dismantling the floor structure	139,51	м²	
2.	Демонтаж дверних блоків 800x2010 Dismantling doors	13	шт. pcs	20,91 м2
3.	Демонтаж дверних блоків 600x2010 Dismantling doors	4	шт. pcs	4,84 м2
4.	Демонтаж дверних блоків 1340x2620 Dismantling doors	1	шт. pcs	3,51 м2
4.	Демонтаж дверних блоків 1340x2750 Dismantling doors	1	шт. pcs	3,69 м2
4.	Демонтаж дверних блоків 1430x2750 Dismantling doors	1	шт. pcs	3,93 м2
5.	Демонтаж касет стелі типу "Armstrong" Dismantling of "Armstrong" ceiling tiles	233,38	м²	
6.	Демонтаж частини стіни Dismantling part of the wall	7,145	м³	
7.	Демонтаж раковини Dismantling the sink	2	шт. pcs	
8.	Демонтаж унітазів Dismantling the toilets	4	шт. pcs	
9.	Демонтаж вікон 1500x2000 Windows dismantling	6	шт. pcs	18,0 м2

Візуальна концепція першого поверху

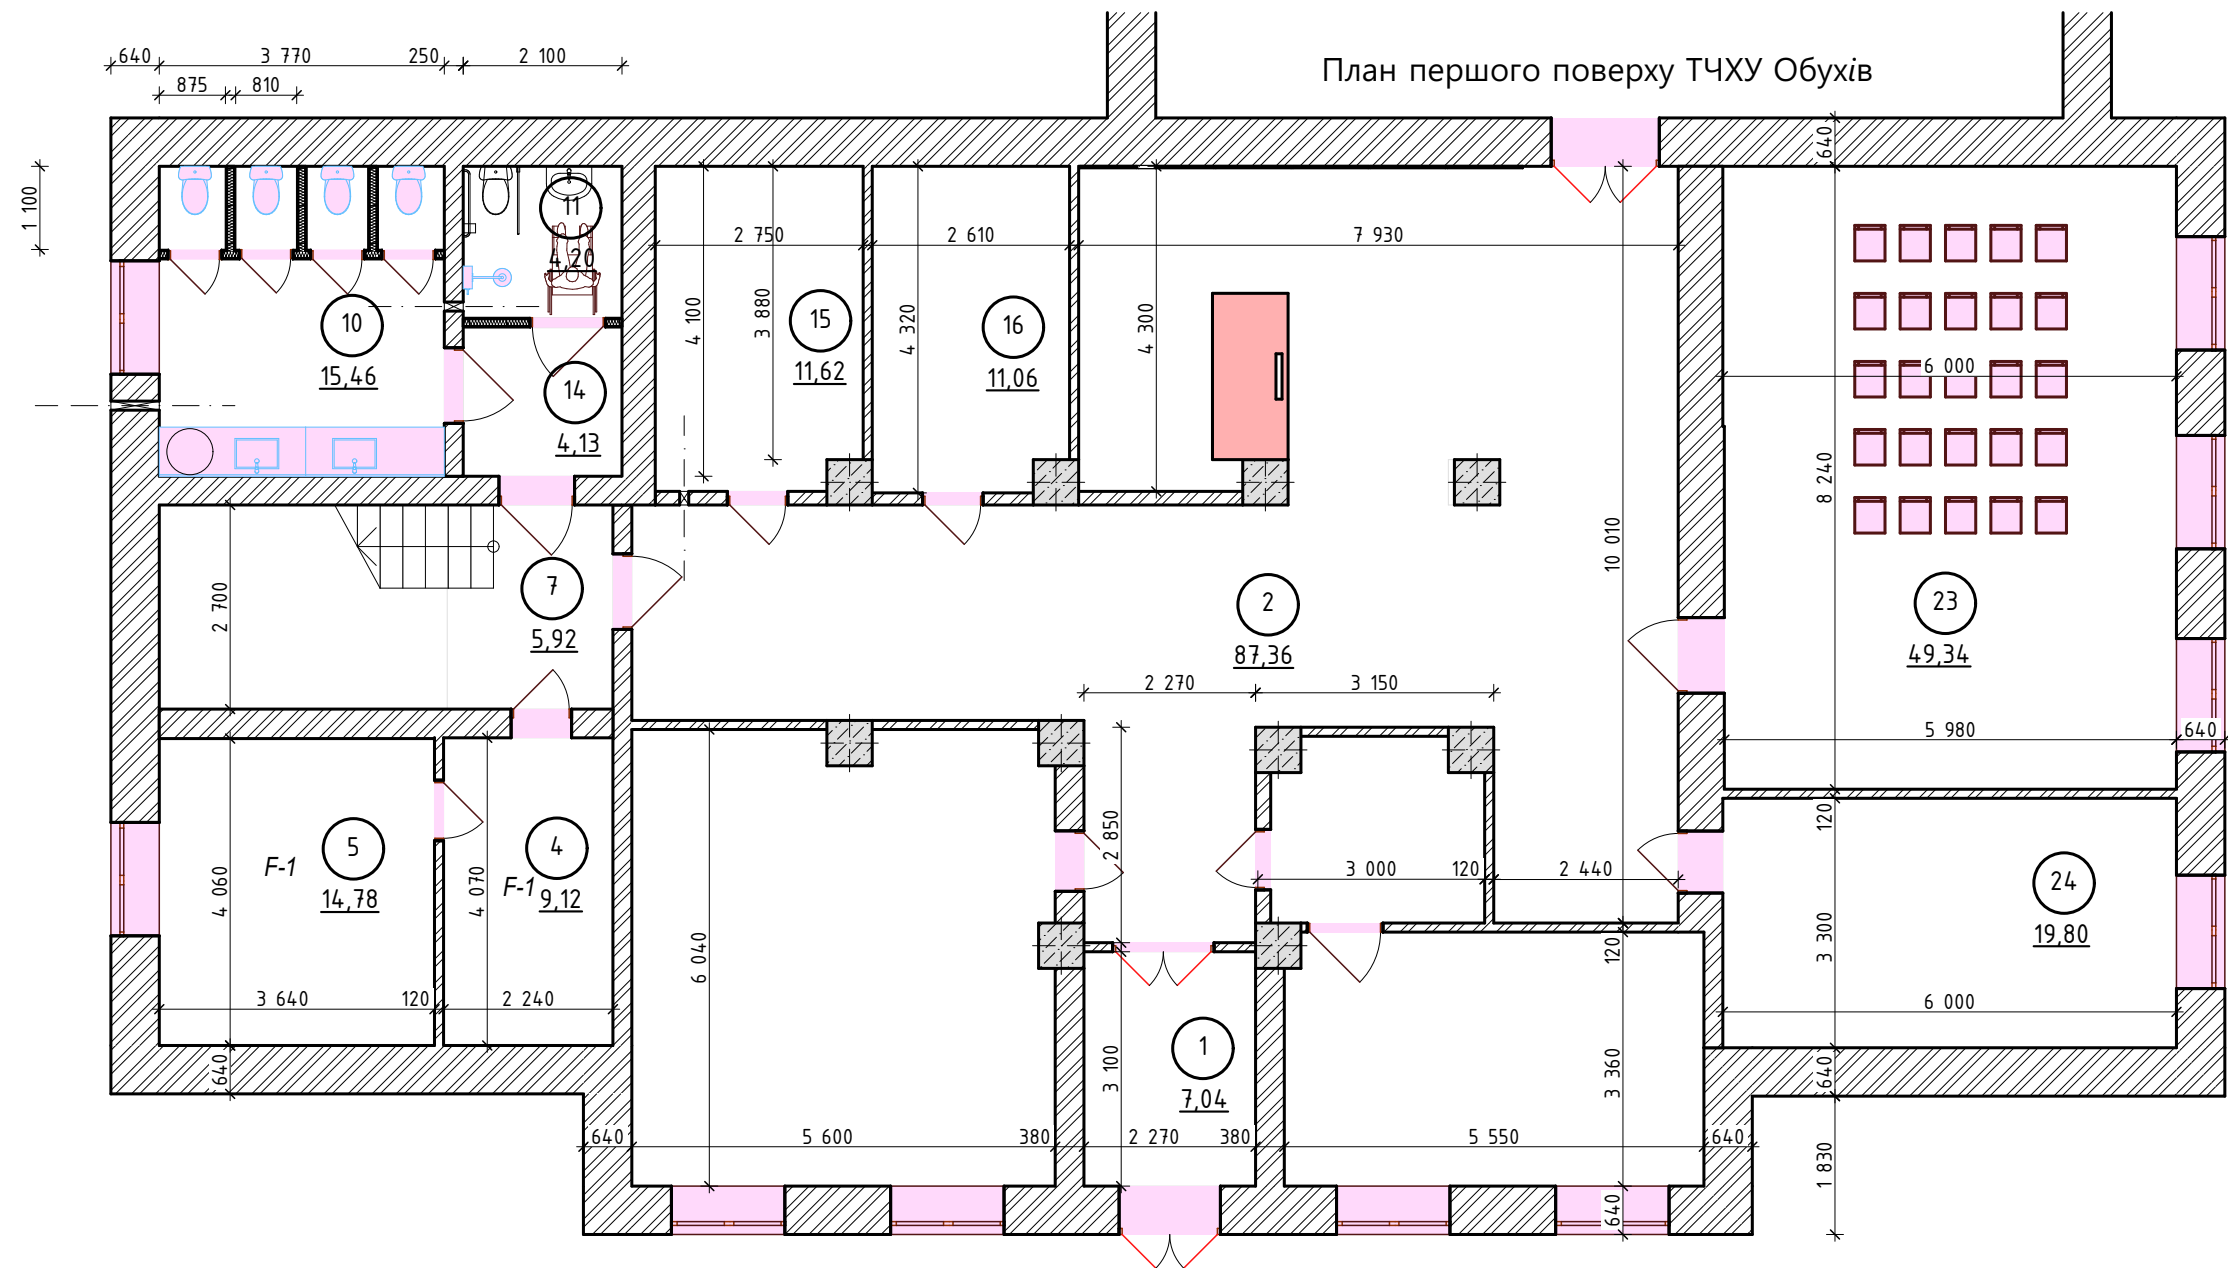

Експлікація приміщень Explication of premises			
№ прим. Pos	Найменування Name	Площа, м. кв. Area	Кат. Catego ry
1	Тамбур	7,04	
2	Рецепція, зона очікування, дитяча ігрова зона	87,36	
4	Кабінет для співробітників Центру	9,12	
5	Кабінет для індивідуальних консультацій	14,78	
7	Сходи СК1	5,92	
10	Вдиральня для відвідувачів та співробітників	15,46	
11	Інклюзивна вдиральня з душовою	4,20	
14	Вдиральня для відвідувачів та співробітників	4,13	
15	Кабінет для співробітників Центру	11,62	
16	Технічна кімната	11,06	
23	Конференц-зал/Тренінгова кімната	49,34	
24	Кабінет для індивідуальних консультацій	19,80	
		239,83 м²	

Приміщення №2



Приміщення №10



Приміщення №16



Примітки:
1. Світлі стіни (сірі, бежеві), розглянути варіант використання стінових панелей, в місцях де може відбутись контакт відвідувачів з поверхнею, плитка на підлозі під світле дерево/сіра, сірі (бежеві) меблі, червоні акценти, багато світла та квітів. Як правило, місця для сидіння слід розташовувати за межами основного проходу, щоб не створювати перешкод для переміщення відвідувачами. Предмети меблів повинні контрастувати зі стінами й підлоговим покриттям. Сидіння в громадських місцях повинні знаходитися на висоті близько 0,45 м і мати спинки. Також повинні бути доступні сидіння, як ті що мають підлокітники так і для людей похилого віку та дітей, щоб зручно було вставати.
Кольорова палітра:
RAL9010 – бежевий;
RAL3020 – червоний;
RAL7047–сірий.

Приміщення №23



Приміщення №2



Приміщення №10



Приміщення №15

