

Відомість робочих креслень комплекту КМ, КБ (навіс № 1)

Арк.	Найменування	Примітка
КМ-1	Загальні дані	
КМ-2	План навісу. Вузли 1, 2	
КМ-3	Розрізи 1 - 1; 2 - 2; 3-3 М1:100. Схема горизонтальних в'язей по нижнім поясам ферм М1:200	
КМ-4	Розрізи 3 - 3; 4 - 4; 5 - 5 М1:100. Схема горизонтальних в'язей по верхнім поясам ферм М1:200	
КМ-5	Ферма Ф-1	
КМ-6	Ферма Ф-2. Ферма Ф2-1	
КМ-7	Ферма Ф-2. Ферма Ф2-2	
КМ-8	Ферма Ф-3. Ферма Ф3-1. Специфікація ферми Ф-3	
КМ-9	Ферма Ф-3. Ферма Ф3-2. Укрупнювальні вузли ферми Ф-3	
КМ-10	Балки підкроквяні БПК-1; БПК-2; БПК-3	
КМ-11	Ферма підкроквяна ФПК	
КМ-12	Вертикальна в'язь ВВ-1	
КМ-13	Вертикальні в'язі ВВ-2; ВВ-3	
КМ-14	Горизонтальна в'язь ВГ-2	
КМ-15	Горизонтальні в'язі ВГ-1; ВГ-3	
КМ-16	Колони К1. Вузол обпирання ферм на колону К1	
КМ-17	Колони К2, К3.	
КБ-18	План фундаментів М1:200. Фундаменти Фм1 ÷ Фм3	

1. Зварювання виконувати електродами типу Е -42 (ДСТУ EN ISO 2560:2014) за ДСТУ EN ISO 9692-1:2013.
2. Всі металеві конструкції пофарбувати за 2 рази емаллю ПФ115 по шару ґрунтовки ГФ-021. Всі відправні елементи обробити антикорозійним покриттям . Після зборки та монтажу конструкцій навісу місця зварювання також обробити антикорозійним покриттям.


ВІДОМІСТЬ СПЕЦИФІКАЦІЙ

Арк.	Найменування	Примітка
2	Специфікація конструкцій навісу № 1	
5	Специфікація металу на ферму Ф-1	
7	Специфікація металу на ферму Ф-2	
8	Специфікація металу на ферму Ф-3	
10	Специфікація металу на балку БПК-1. Специфікація металу на балку БПК-2.	
10	Специфікація металу на балку БПК-3	
11	Специфікація металу на ферму ФПК	
12	Специфікація металу на ферму ВВ -1	
13	Специфікація металу на ферми ВВ -2	
13	Специфікація металу на ферму ВВ -3	
14	Специфікація металу на ферму ВГ -2	
15	Специфікація металу на горизонтальні в 'язі ВГ-1 та ВГ-3	
16	Специфікація елементів колони К1	
17	Специфікація елементів колони К2	
17	Специфікація елементів колони К3	
18	Специфікація фундаментів навісу №1	

							2-0311/23/БГ-КМ1			
							Тренувально-логістичний комплекс Товариства Червоного Хреста України за адресою : с. Мартусівка, Київська область.			
Зм.	Кільк.	Аркуш	Ндок.	Підп.	Дата		Навіс № 1	Стадія	Аркуш	Аркушів
ГІП		Джікія Д.Г.						РП	1	18
Перевірів		Джікія Д.Г.								
Розробив		Гандзюк М.П.					Загальні дані	ТОВ «Будівельна Група ТРК" сертифікат АР №008590		
Н. контр.		Джікія Д.Г.								

(M 1:100)

(M 1:100)

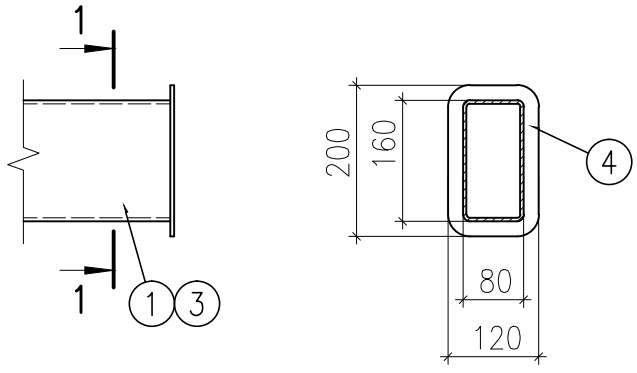

1. Цей аркуш дивиться разом з аркушами КМ-3, КМ-4.
2. В напрямку ухилу покрівлі перелуск листів профнастилу виконувати 300 мм з герметизацією на основі силікону.
3. В поперечному напрямку перелуск листів виконувати на ширину хвилі.
4. Кріпiti профнастил до прогонів саморізами з шайбою E PDM. Витрати саморізів - 7 шт. на 1 м² + 20% на кріплення фронтонних (вітрових) планок та гребеневого елементу. Товщина вітрової та гребневої планок 0,5 мм.

						2-0311/23/БГ-КМ1					
						Тренувально-логістичний комплекс Товариства Червоного Хреста України за адресою: с. Мартусівка, Київська область.					
Зм. Кільк.	Аркуш	Ндок.		Підп.	Дата						
ГП	Джкія Д.Г.					Навіс № 1	Стадія	Аркуш	Аркушів		
Перевірів	Джкія Д.Г.						РП	2			
Розробив	Гандзяок М.П.										
						План навісу. Вузли 1, 2	ТОВ «Будівельна Група ТРК» сертифікат АР №008590				
Н. контр.	Джкія Д.Г.										


Формат A1

Інв. № ор.	Підпис і дата	Зам. інв. №
------------	---------------	-------------


Погоджено:					
Зам. №		№ ар.	№ ар.	№ ар.	№ ар.
Підпис і дата					
№ ар.					

1 - 1

(М 1:100)

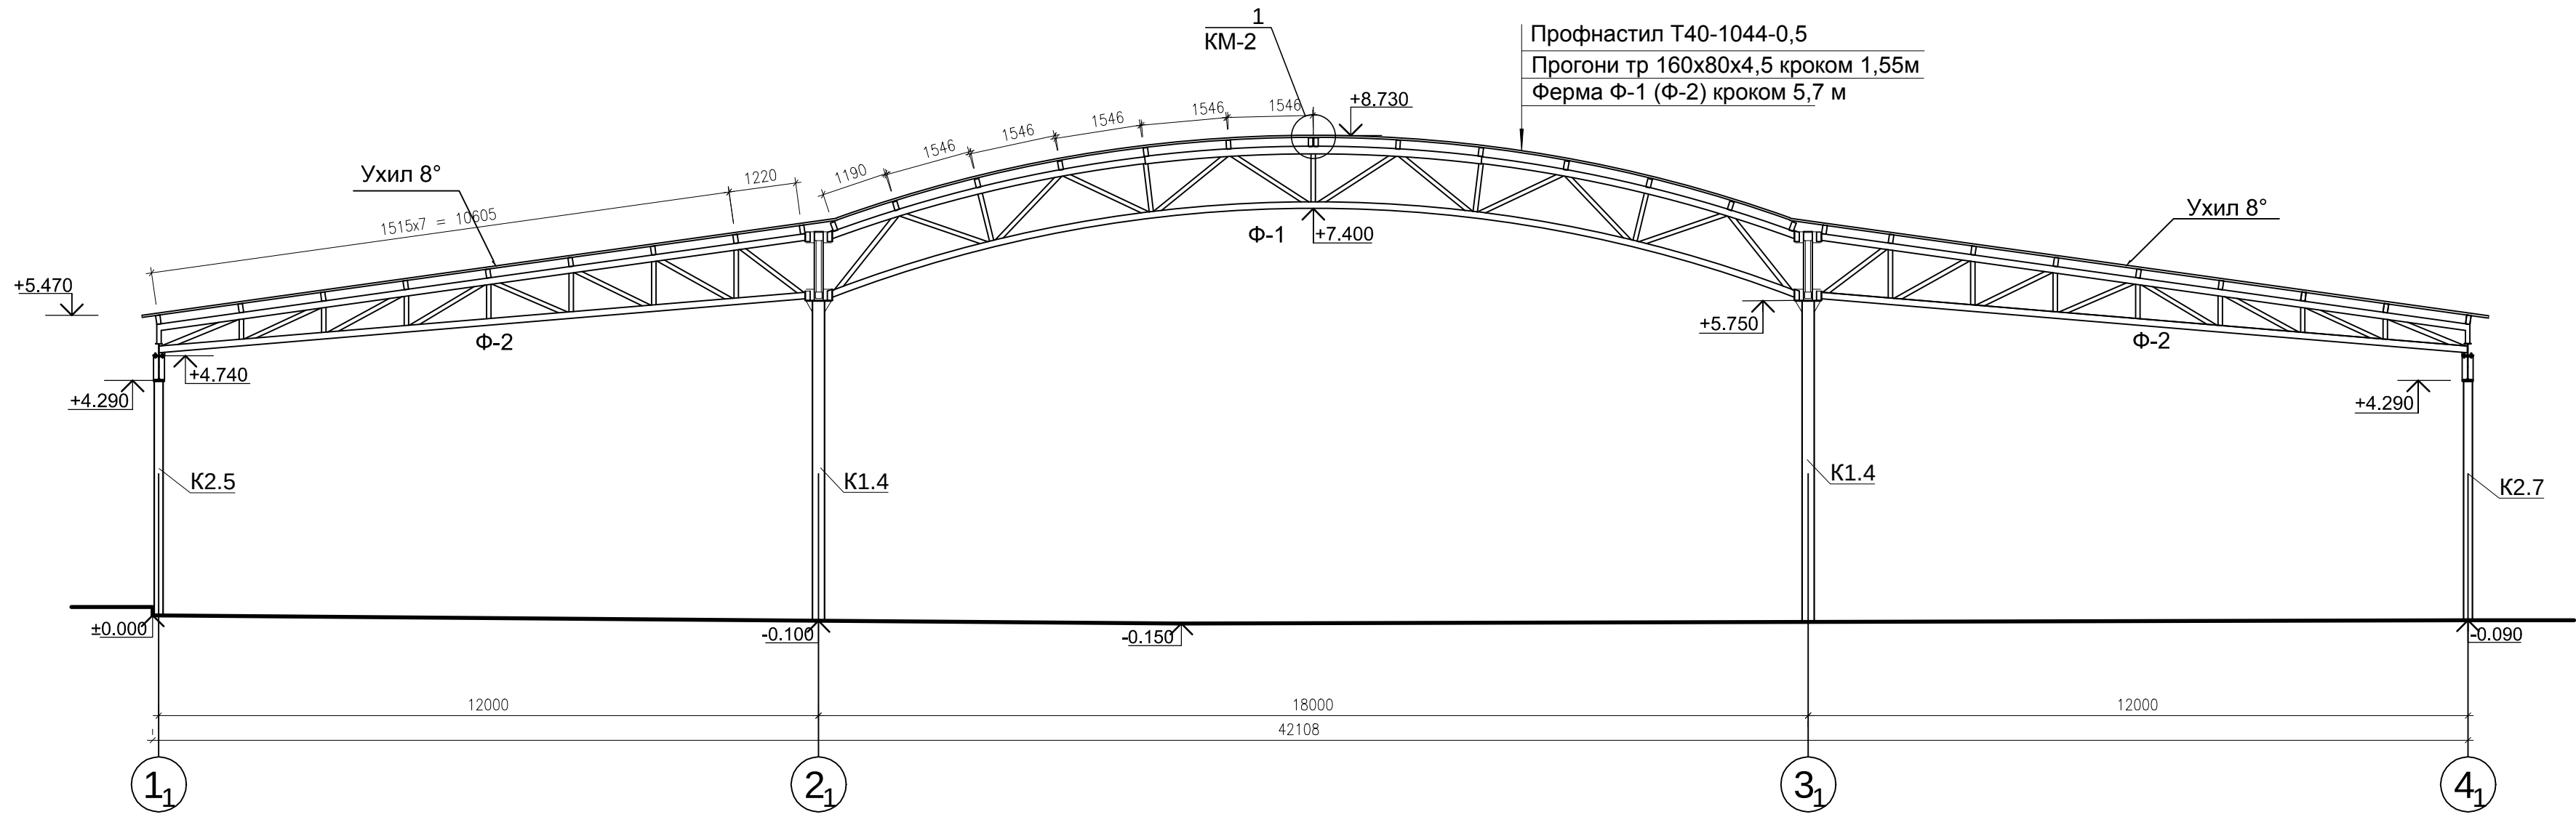

2 - 2

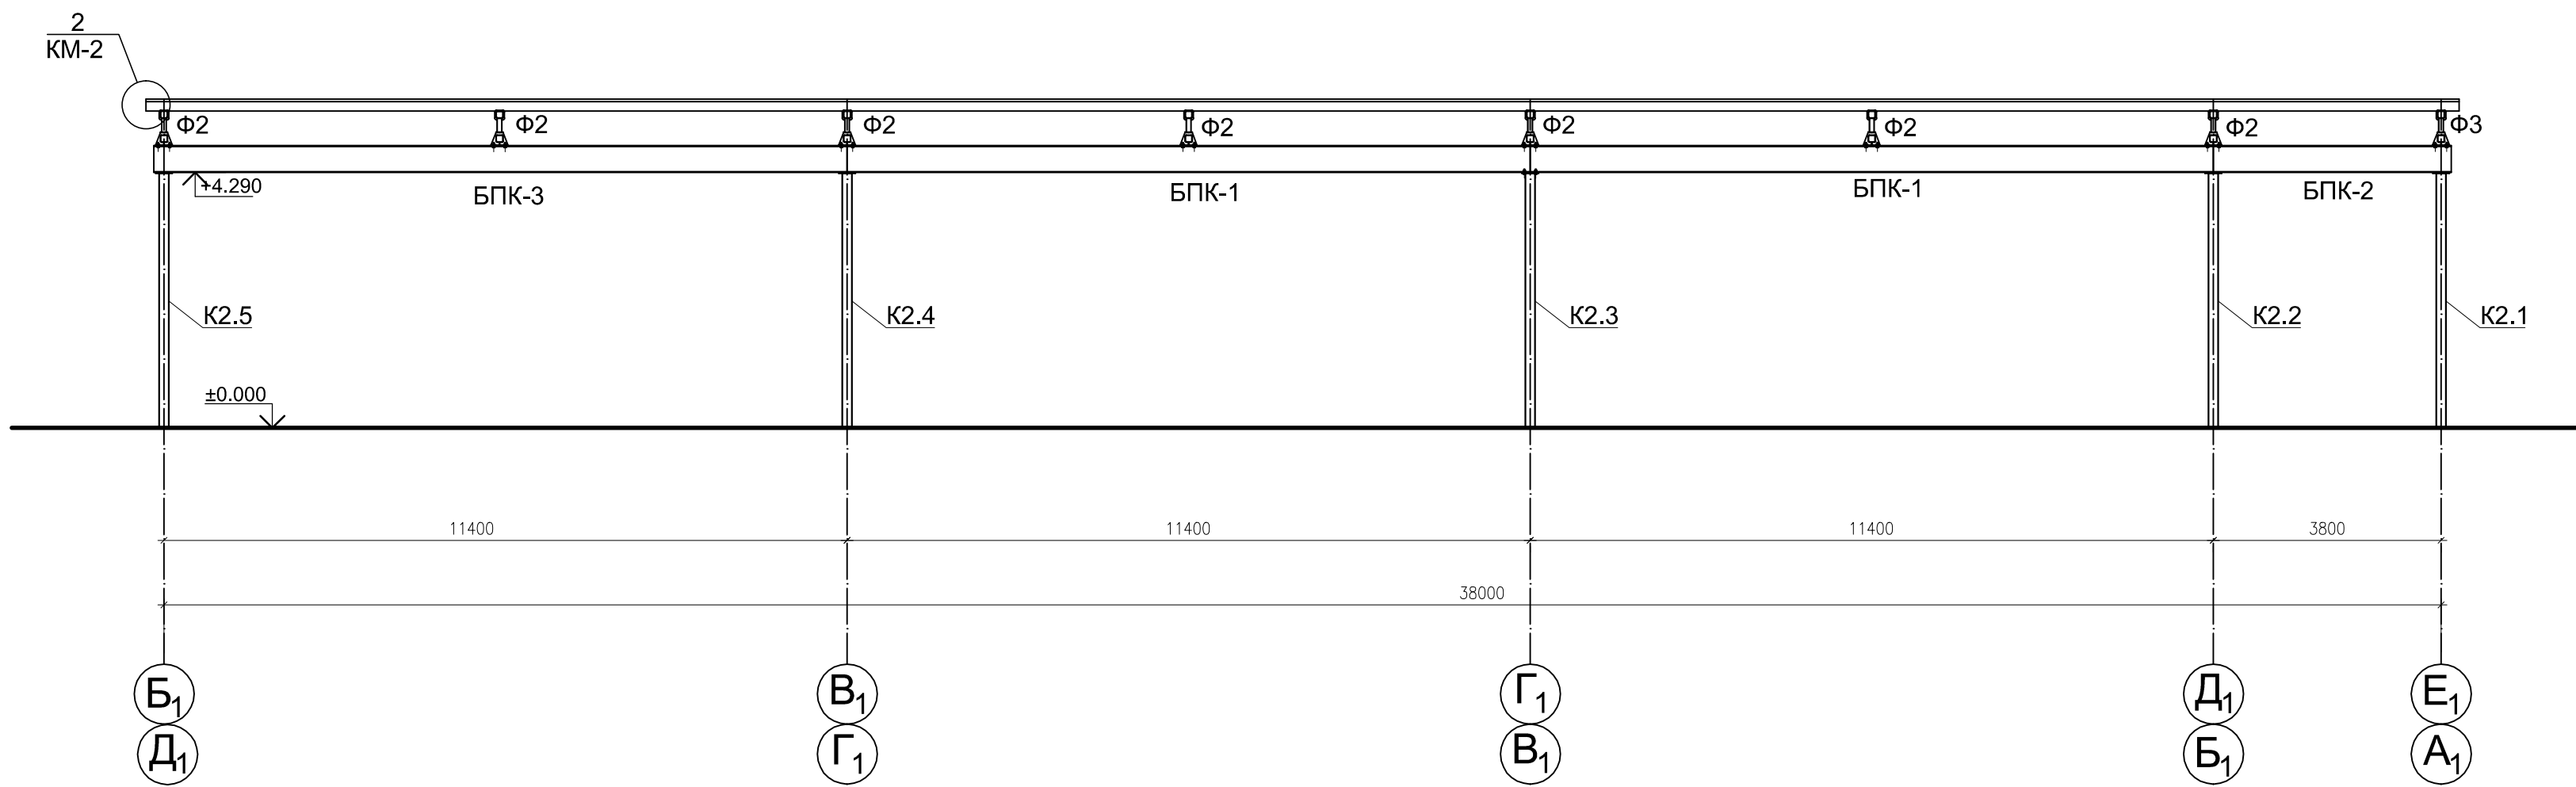

3 - 3


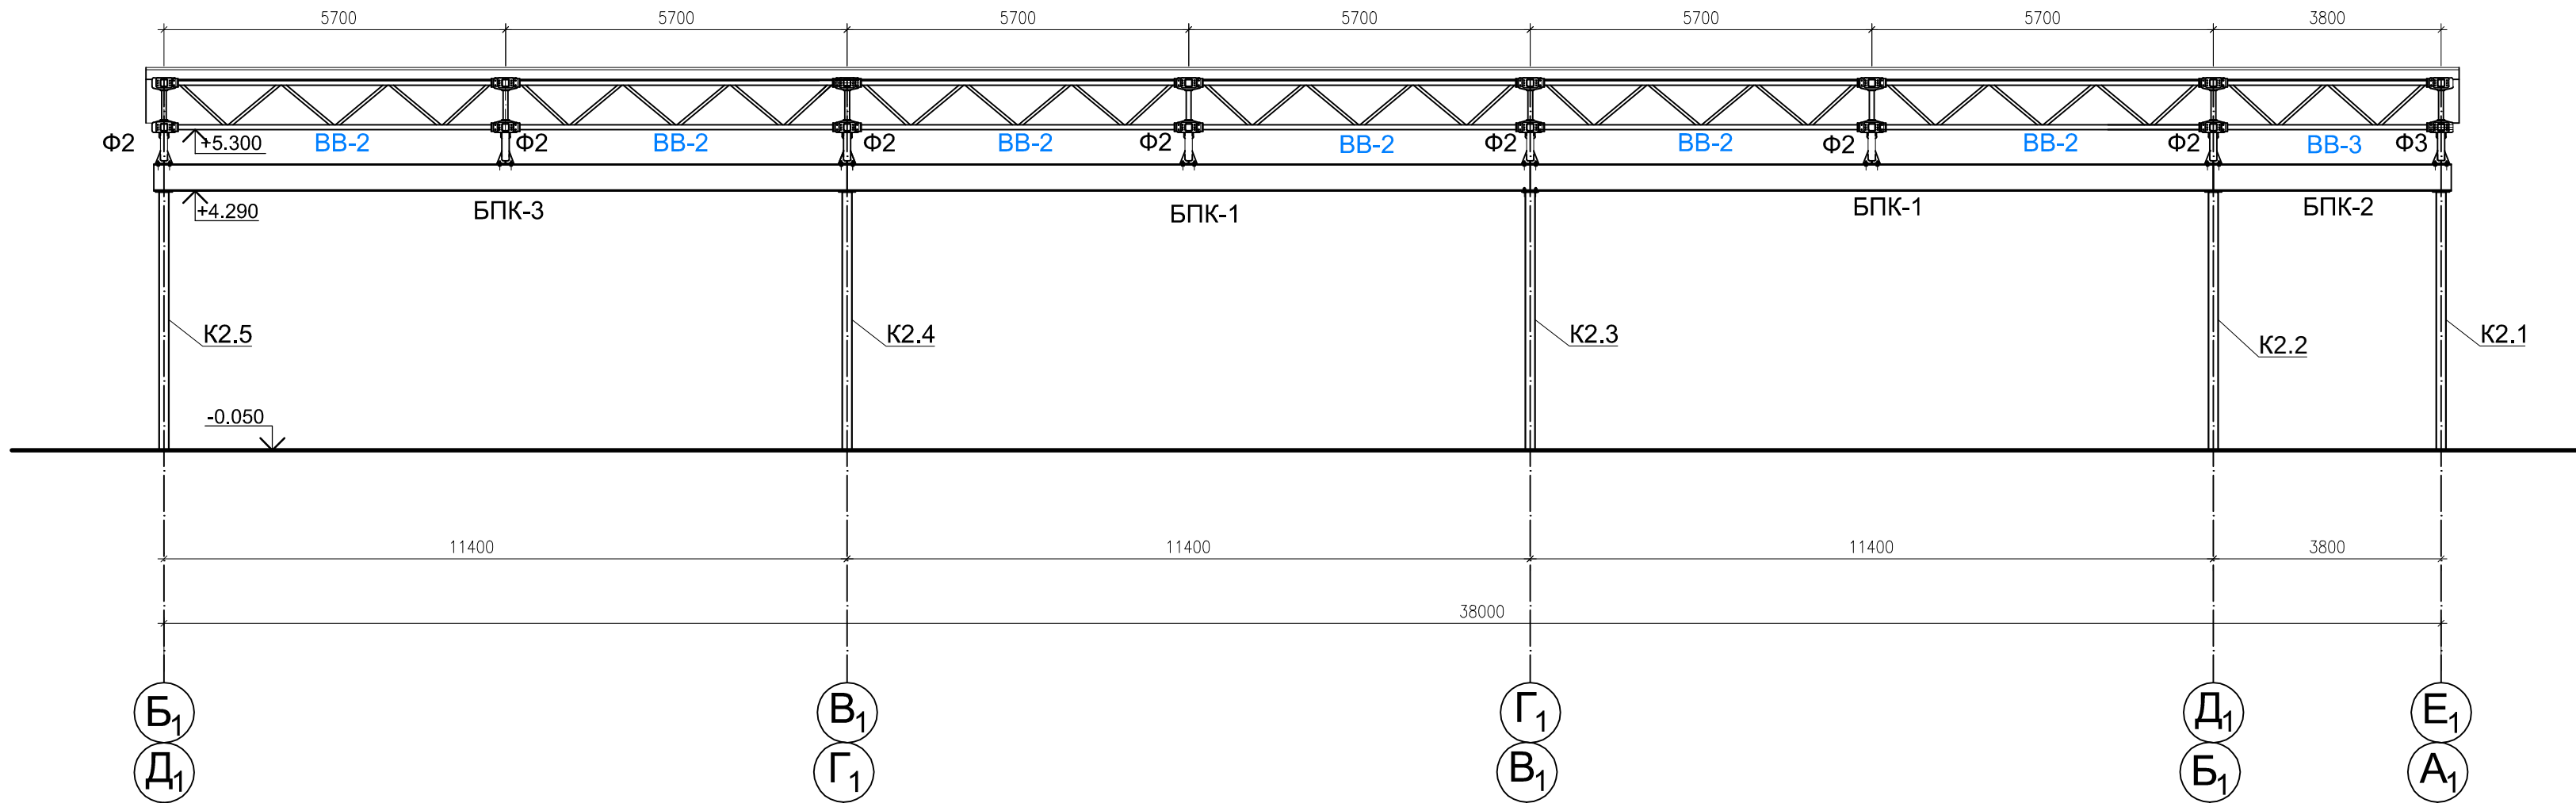


СХЕМА ГОРИЗОНТАЛЬНИХ В'ЯЗЕЙ ПО НИЖНІМ ПОЯСАМ ФЕРМ


(М 1:200)

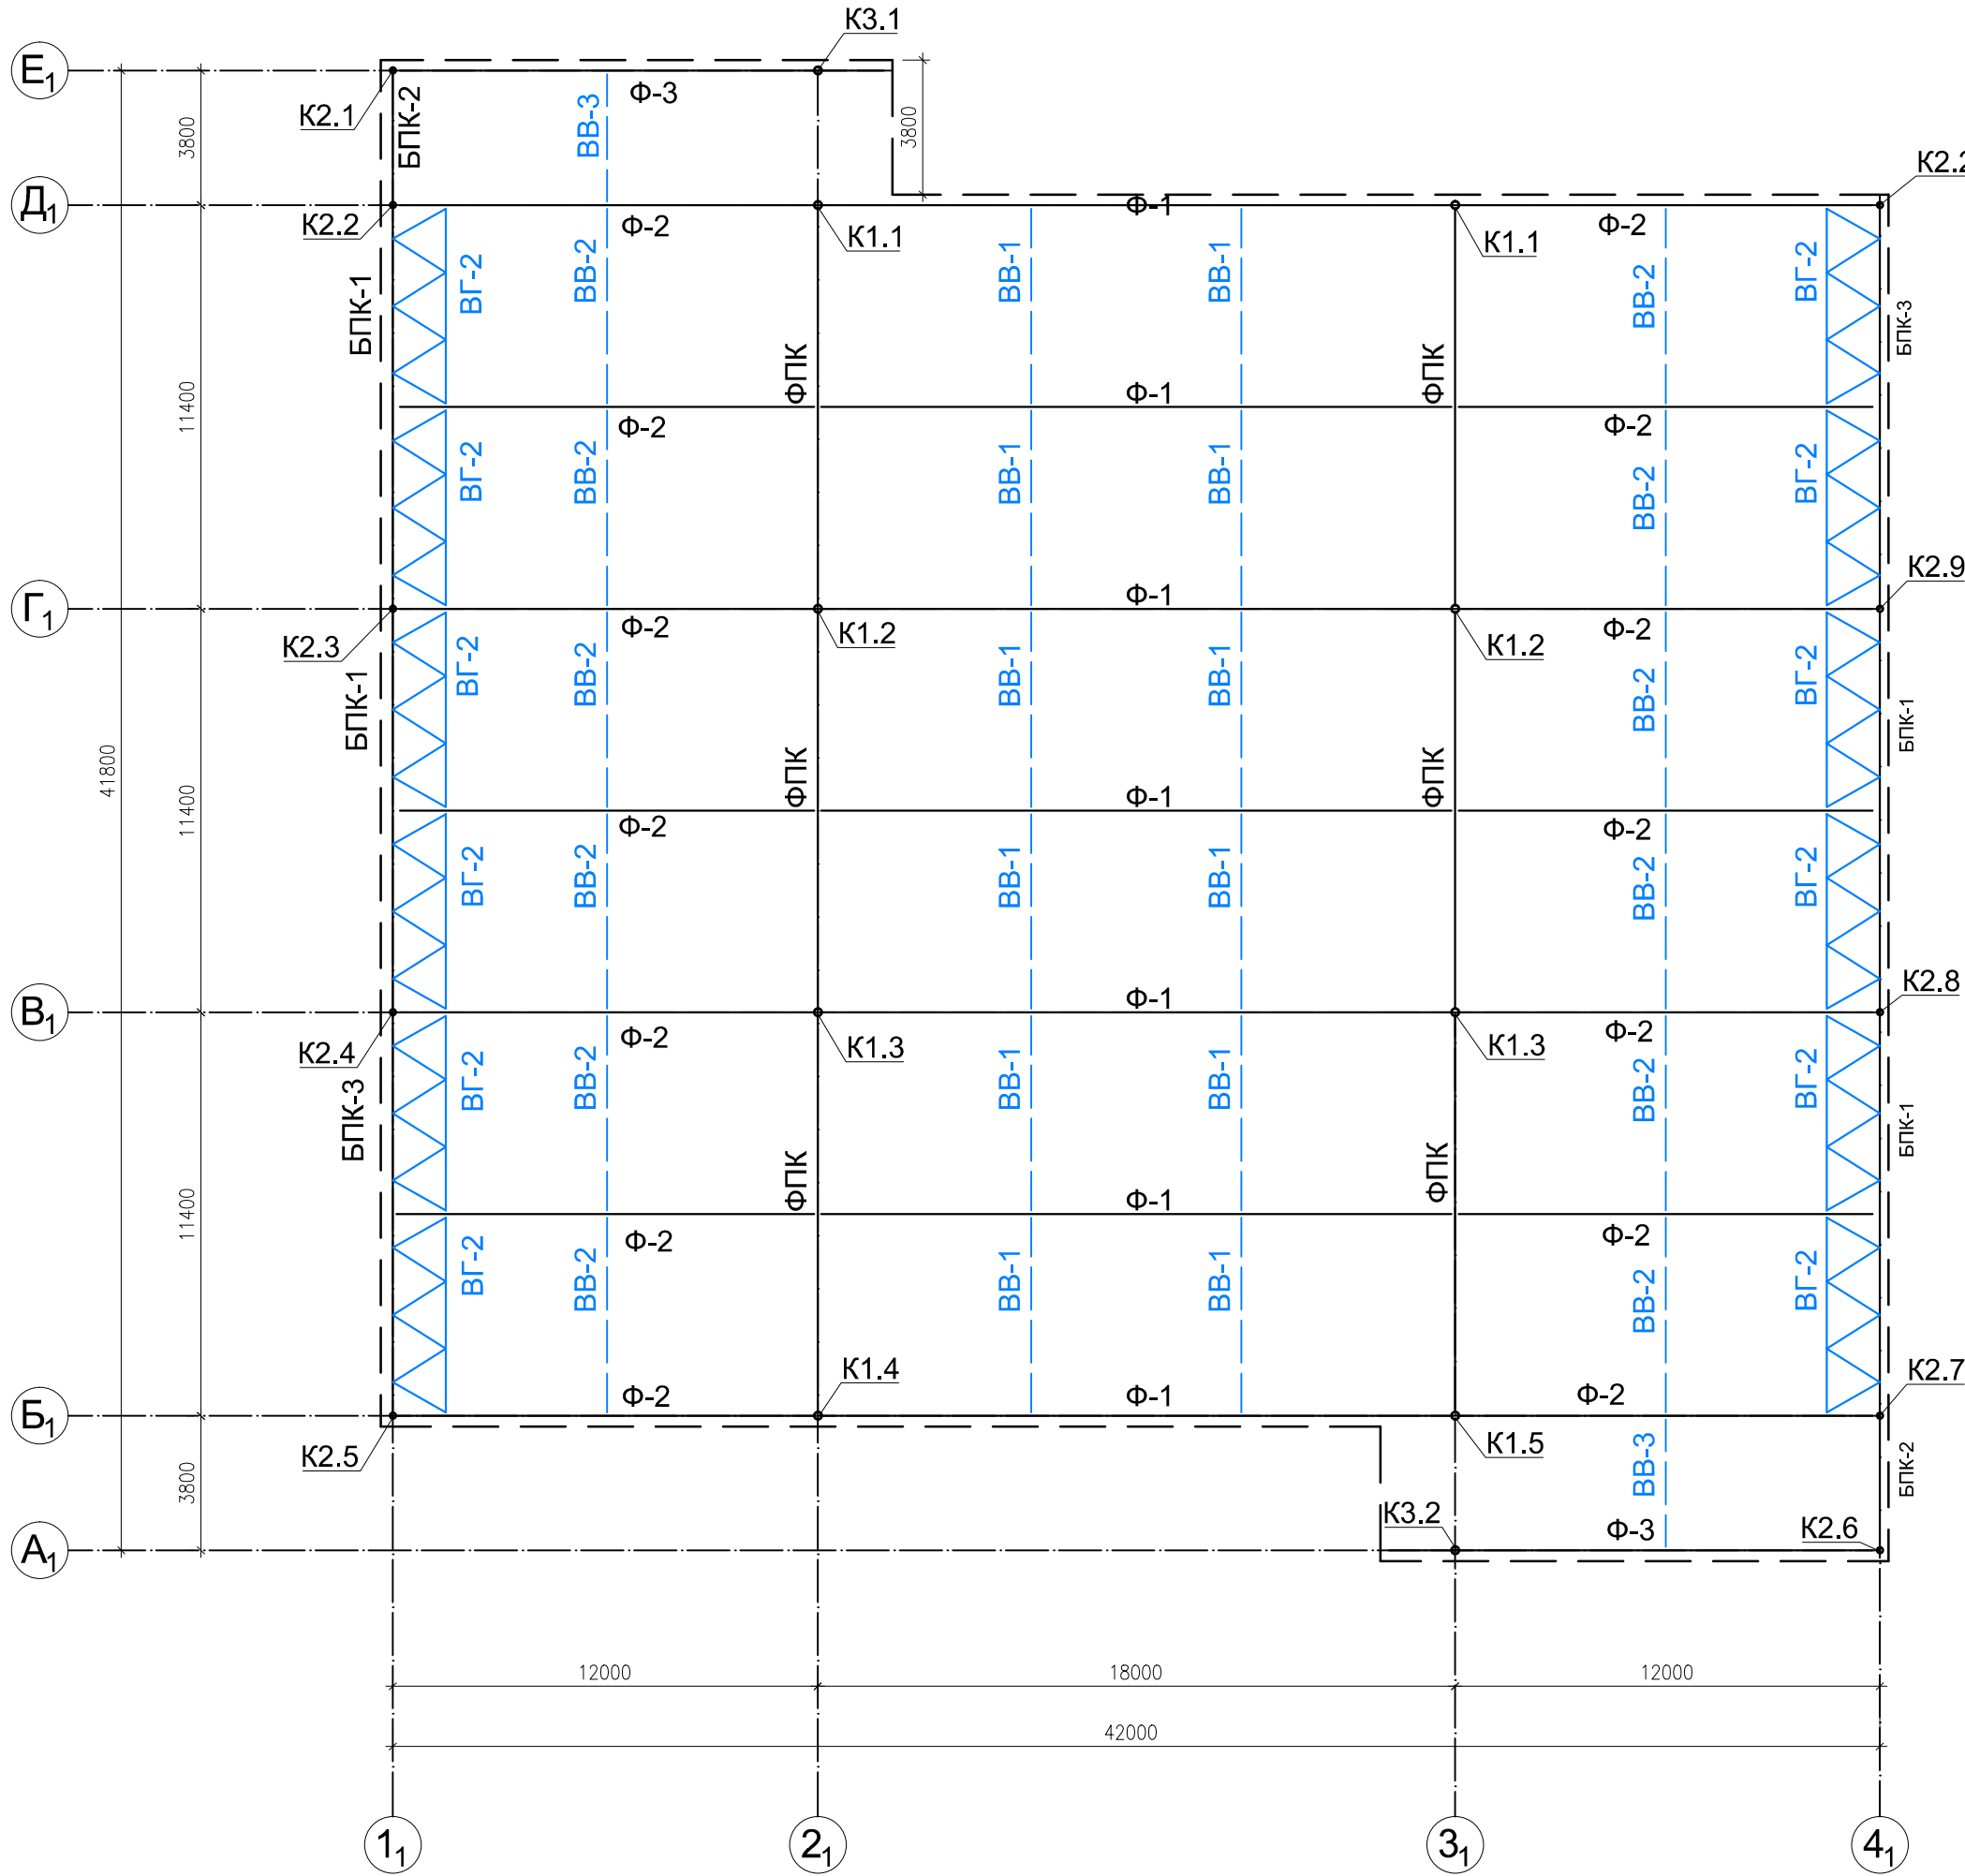

Цей аркуш дивитися разом з аркушами КМ -2.4.

						2-0311/23/БГ-КМ1		
						Тренувально-логістичний комплекс Товариства Червоного Хреста України за адресою: с. Мартусівка, Київська область.		
Зм.	Кільк.	Аркуш	Надк.		Підп.	Дата	Стадія	Аркуш
ГП		Джикія Д.Г.					РП	3
Перевірив		Джикія Д.Г.				Навіс № 1		
Розробив		Гандзюк М.П.						
						Розрізи 1 - 1; 2 - 2; 3 - 3 М1:100. Схема горизонтальних в'язей по нижнім поясам ферм М1:200	ТОВ «Будівельна Група ТРК» сертифікат АР №008590	
Н. контр.		Джикія Д.Г.						

4 - 4

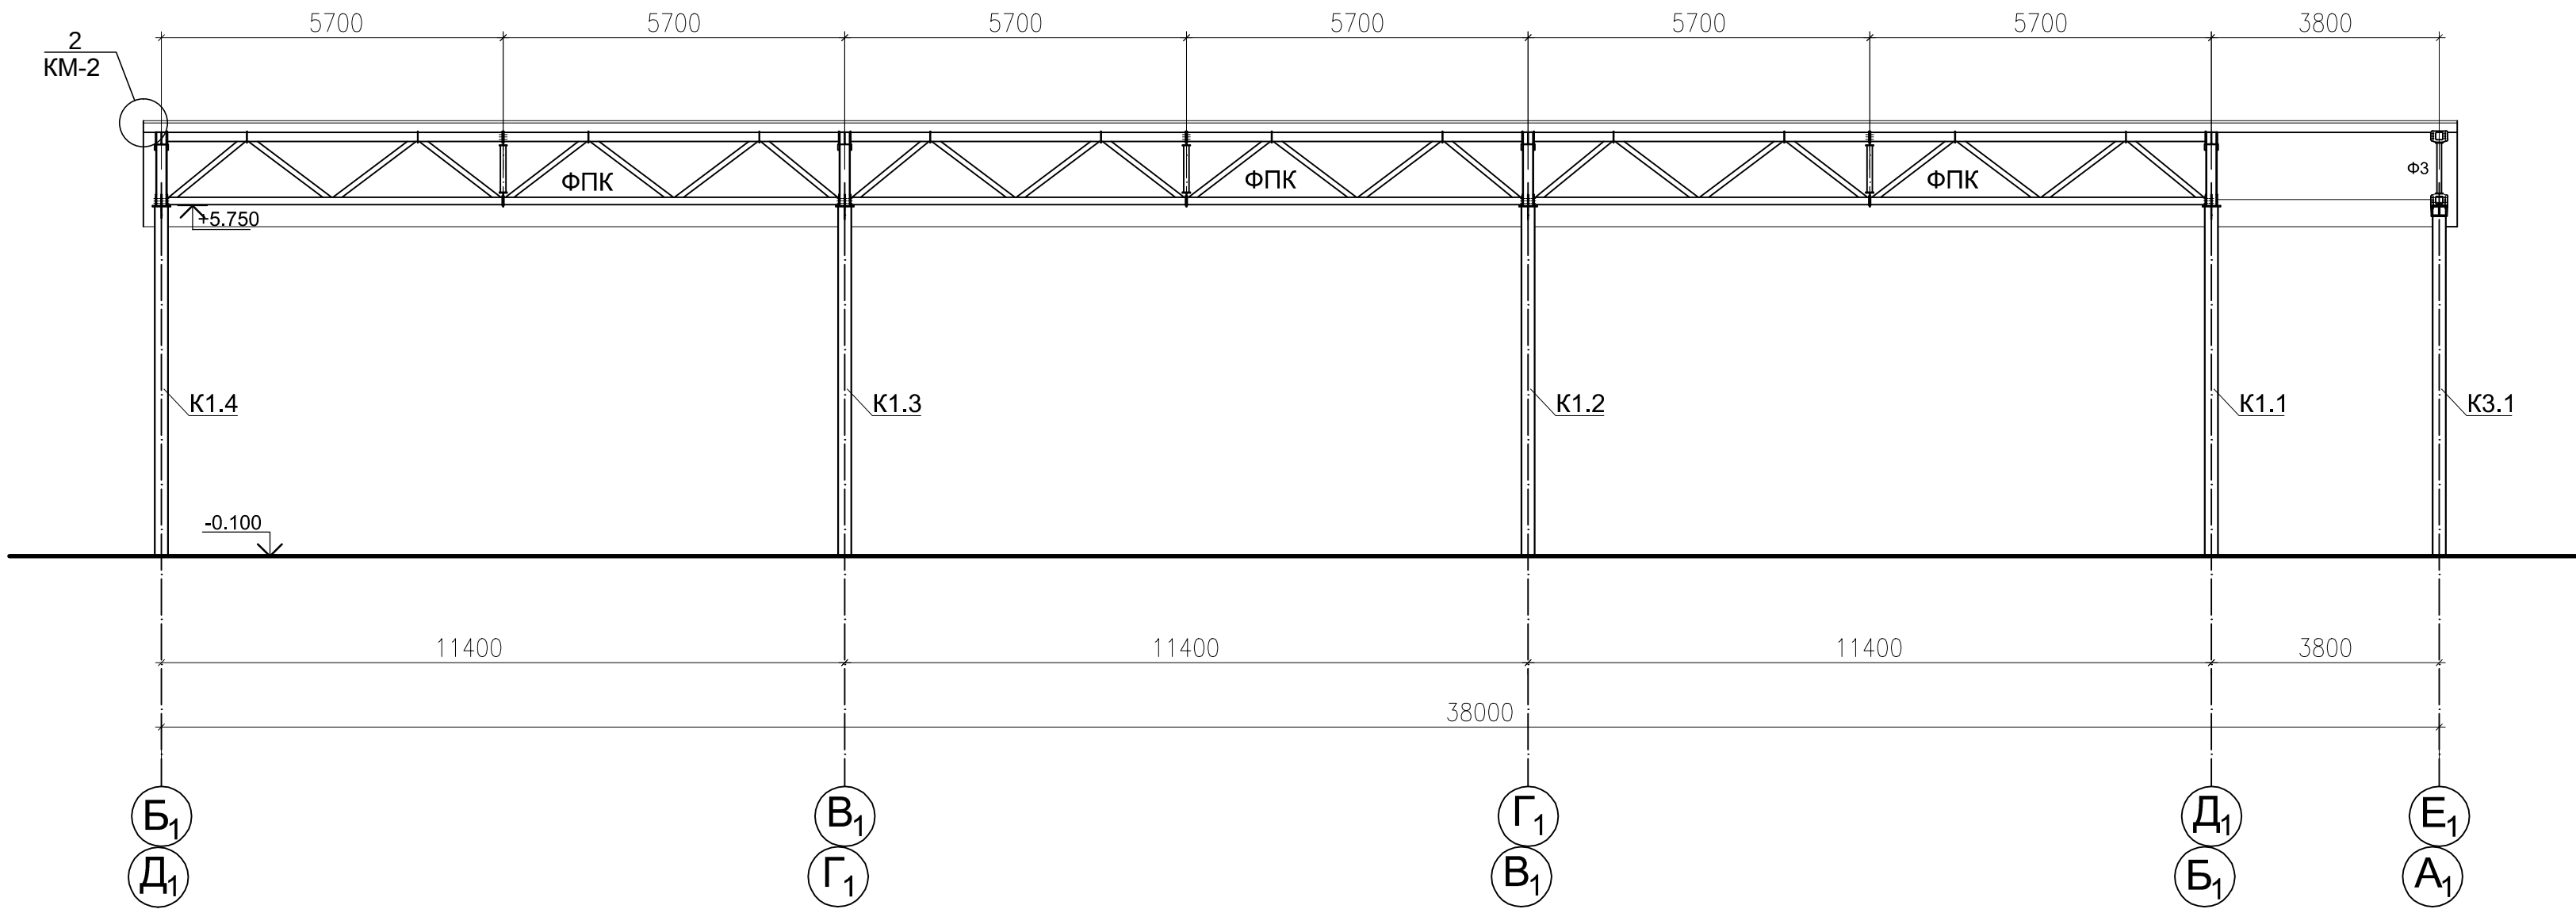

5 - 5


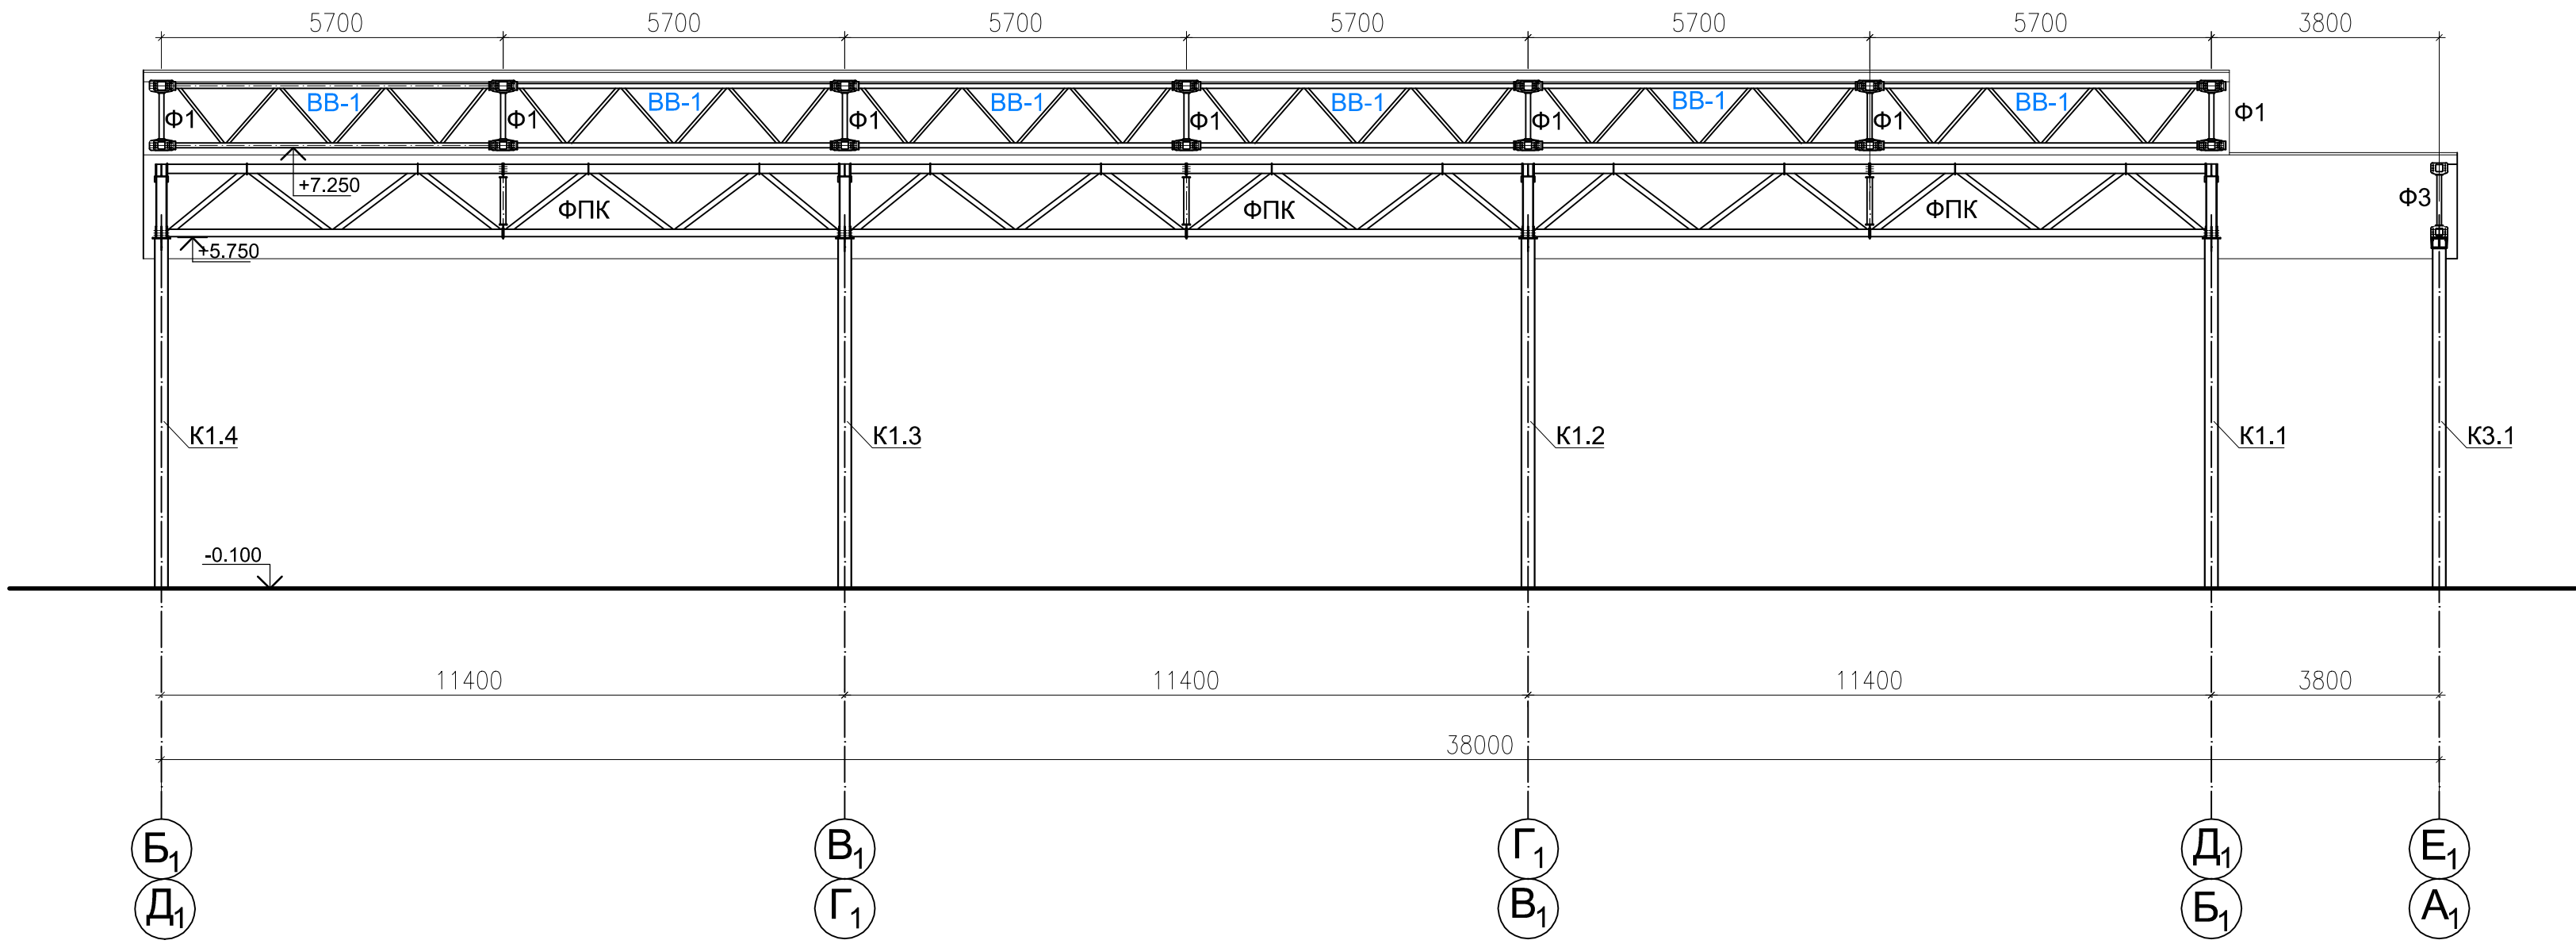


СХЕМА ГОРИЗОНТАЛЬНИХ В'ЯЗЕЙ ПО ВЕРХНІМ ПОЯСАМ ФЕРМ
(М 1:200)

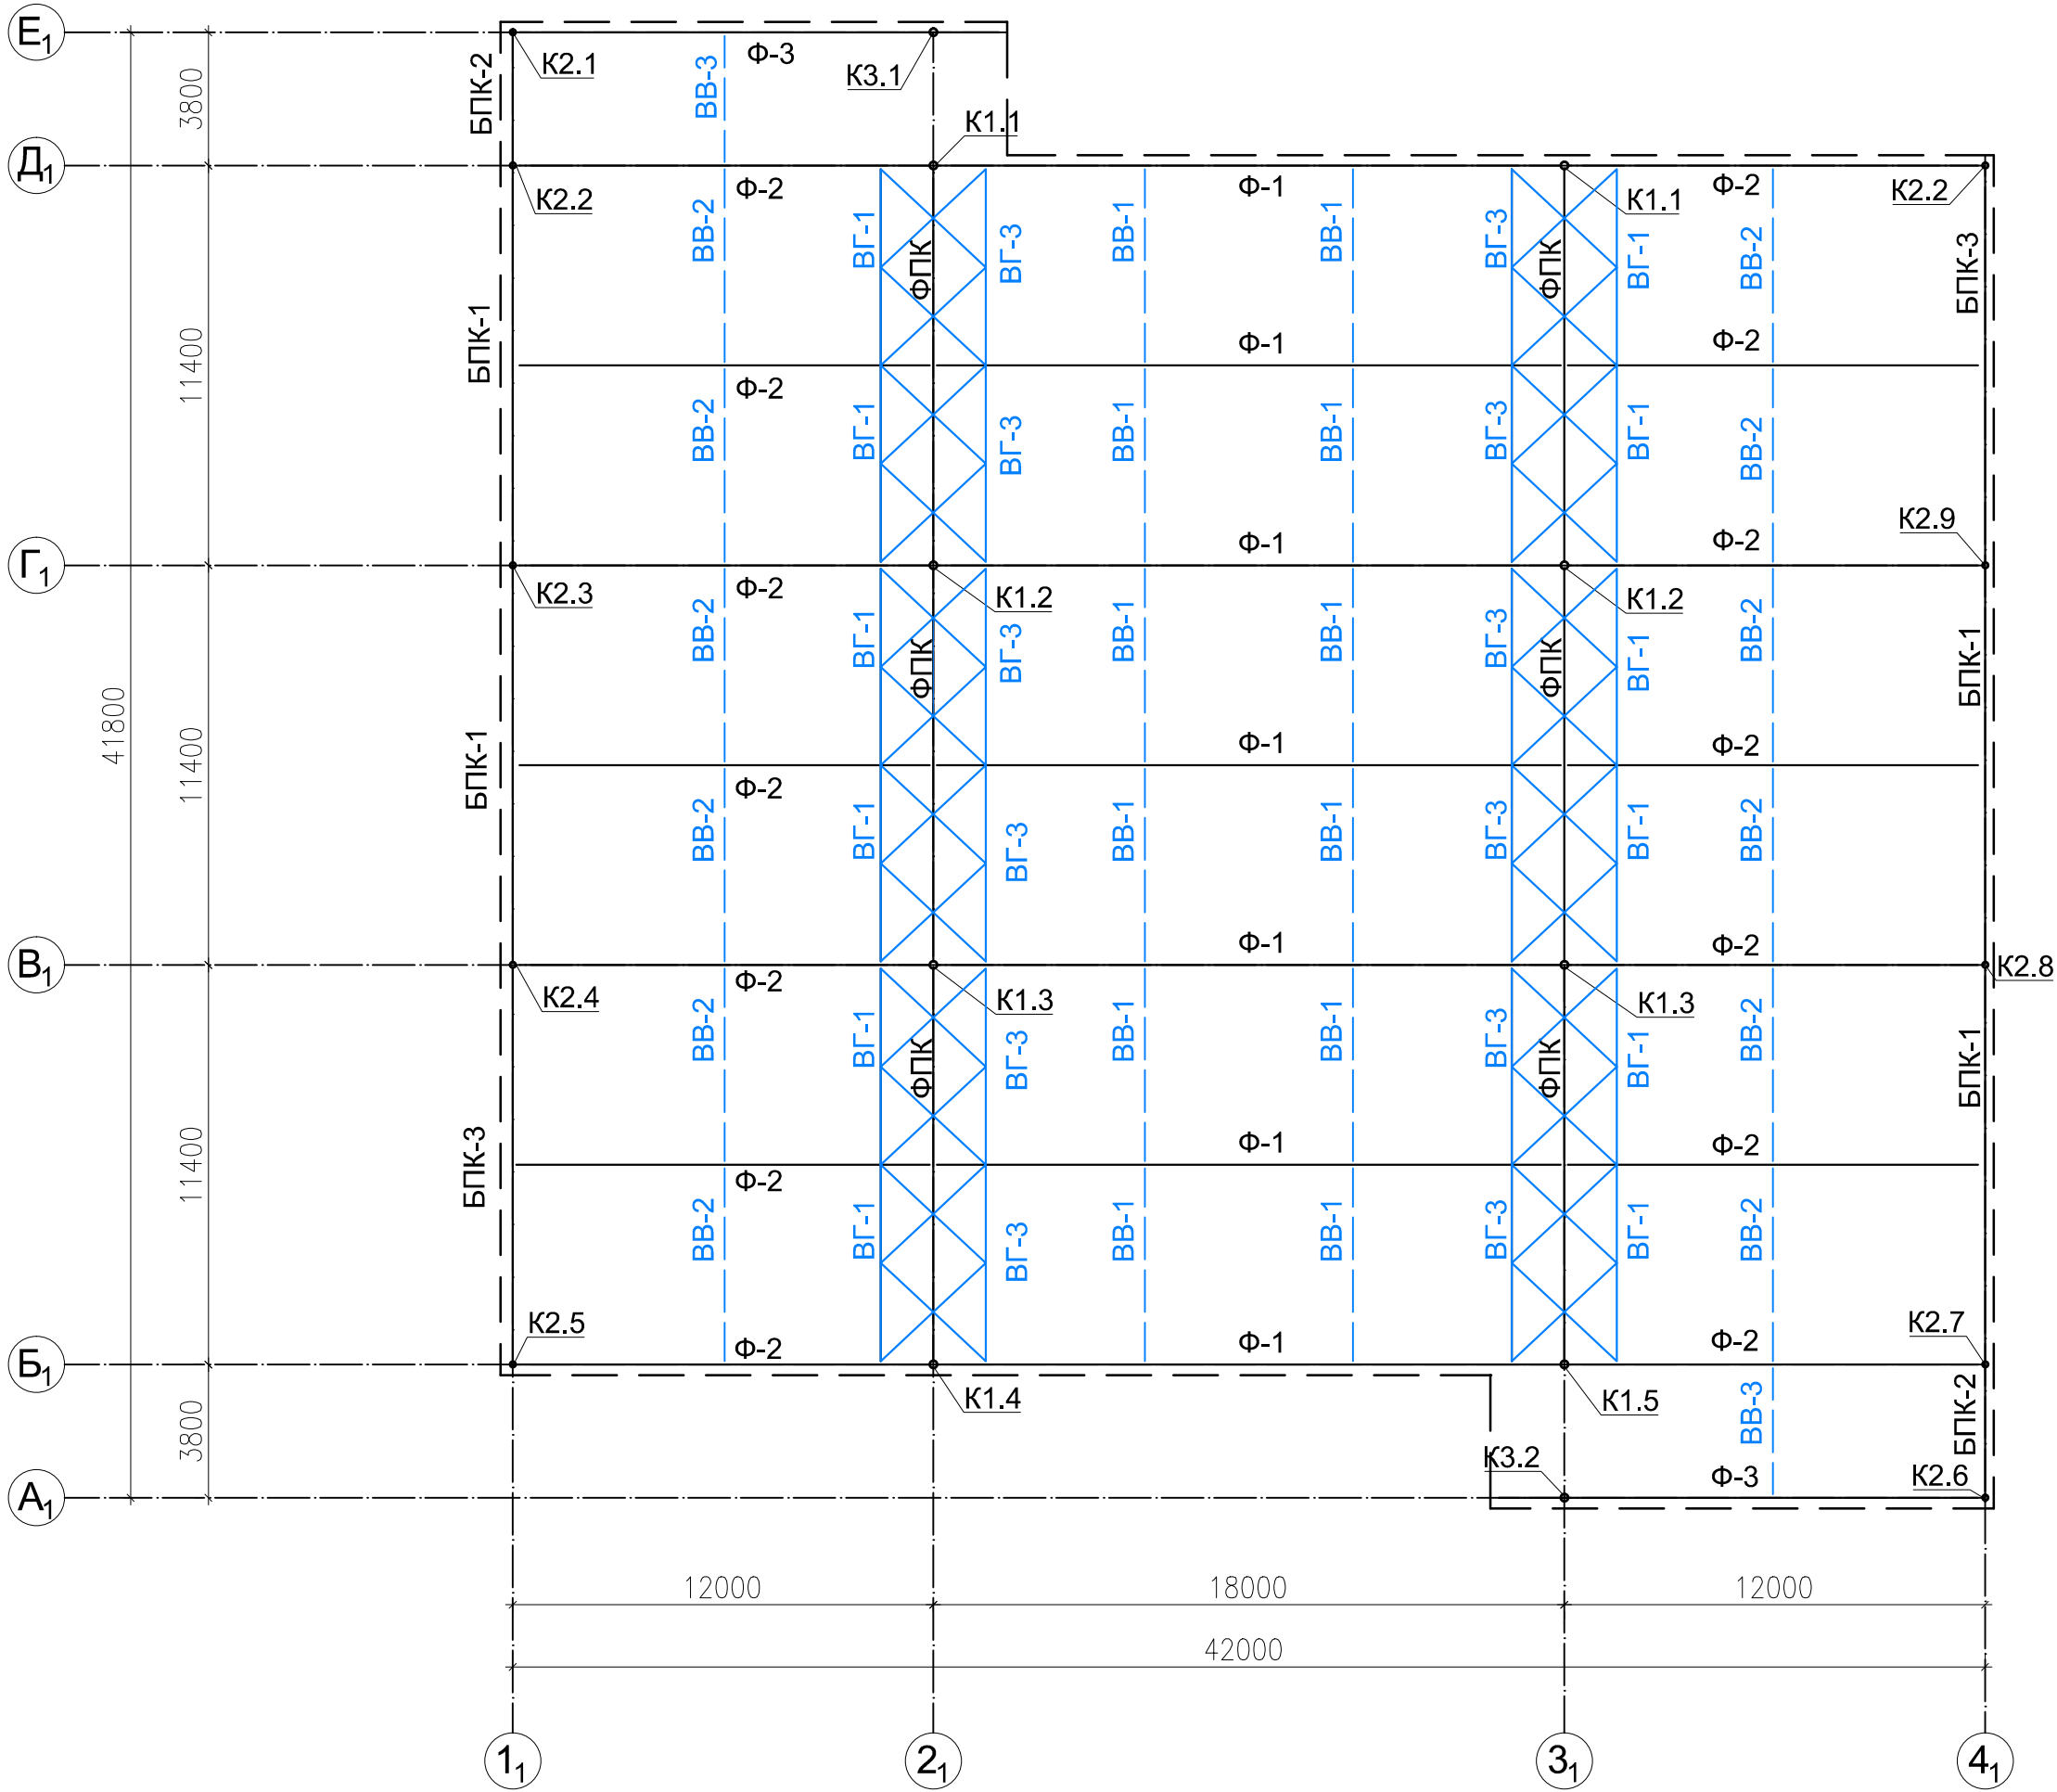


Цей аркуш дивитися разом з аркушами КМ -2.3.

Погоджено:					
Ім'я, № ор.		Підпис	Дата	Зам.	Ім'я №

						2-0311/23/БГ-КМ1		
						Тренувально-логістичний комплекс Товариства Червоного Хреста України за адресою: с. Мартусівка, Київська область.		
Зм. Кільк.	Аркуш	Ндок.	Підп.	Дата	Навіс № 1	Стадія	Аркуш	Аркушів
ГП	Джикія Д.Г.					РП	4	
Перевірів	Джикія Д.Г.					Розрізи 4 - 4; 5 - 5 М1:100. Схема горизонтальних в'язей по верхнім поясам ферм М1:200	ТОВ «Будівельна Група ТРК» сертифікат АР №008590	
Розробив	Гандзюк М.П.							
Н. контр.	Джикія Д.Г.							

M1:50

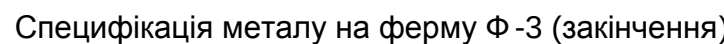

Цей аркуш дивитися разом з аркушами КМ -2, КМ-3, КМ-4, КМ-6, КМ-9.

						2-0311/23/БГ-КМ1			
						Тренувально-логістичний комплекс Товариства Червоного Хреста України за адресою: с. Мартусівка, Київська область.			
Зм.	Кільк.	Аркуш	Ндок.	Підп.	Дата	Навіс № 1	Стадія	Аркуш	Аркушів
ГІП		Джікія Д.Г.					РП	8	
Перевірів		Джікія Д.Г.							
Розробив		Гандзюк М.П.							
						Ферма Ф-3	ТОВ «Будівельна Група ТРК» сертифікат АР №008590		
						Ферма Ф3-1; Специфікація ферми Ф-3			
Н. контр.		Джікія Д.Г.							