


ГЕНЕРАЛЬНИЙ ПЛАН (М 1:500)

Прилеглий земельний майданчик
(S=0.464 Га)
Кадастровий номер
3220885000.04:001:0257


Прилеглий земельний майданчик
(S=0.464 Га)
Кадастровий номер
3220885000.04:001:0259

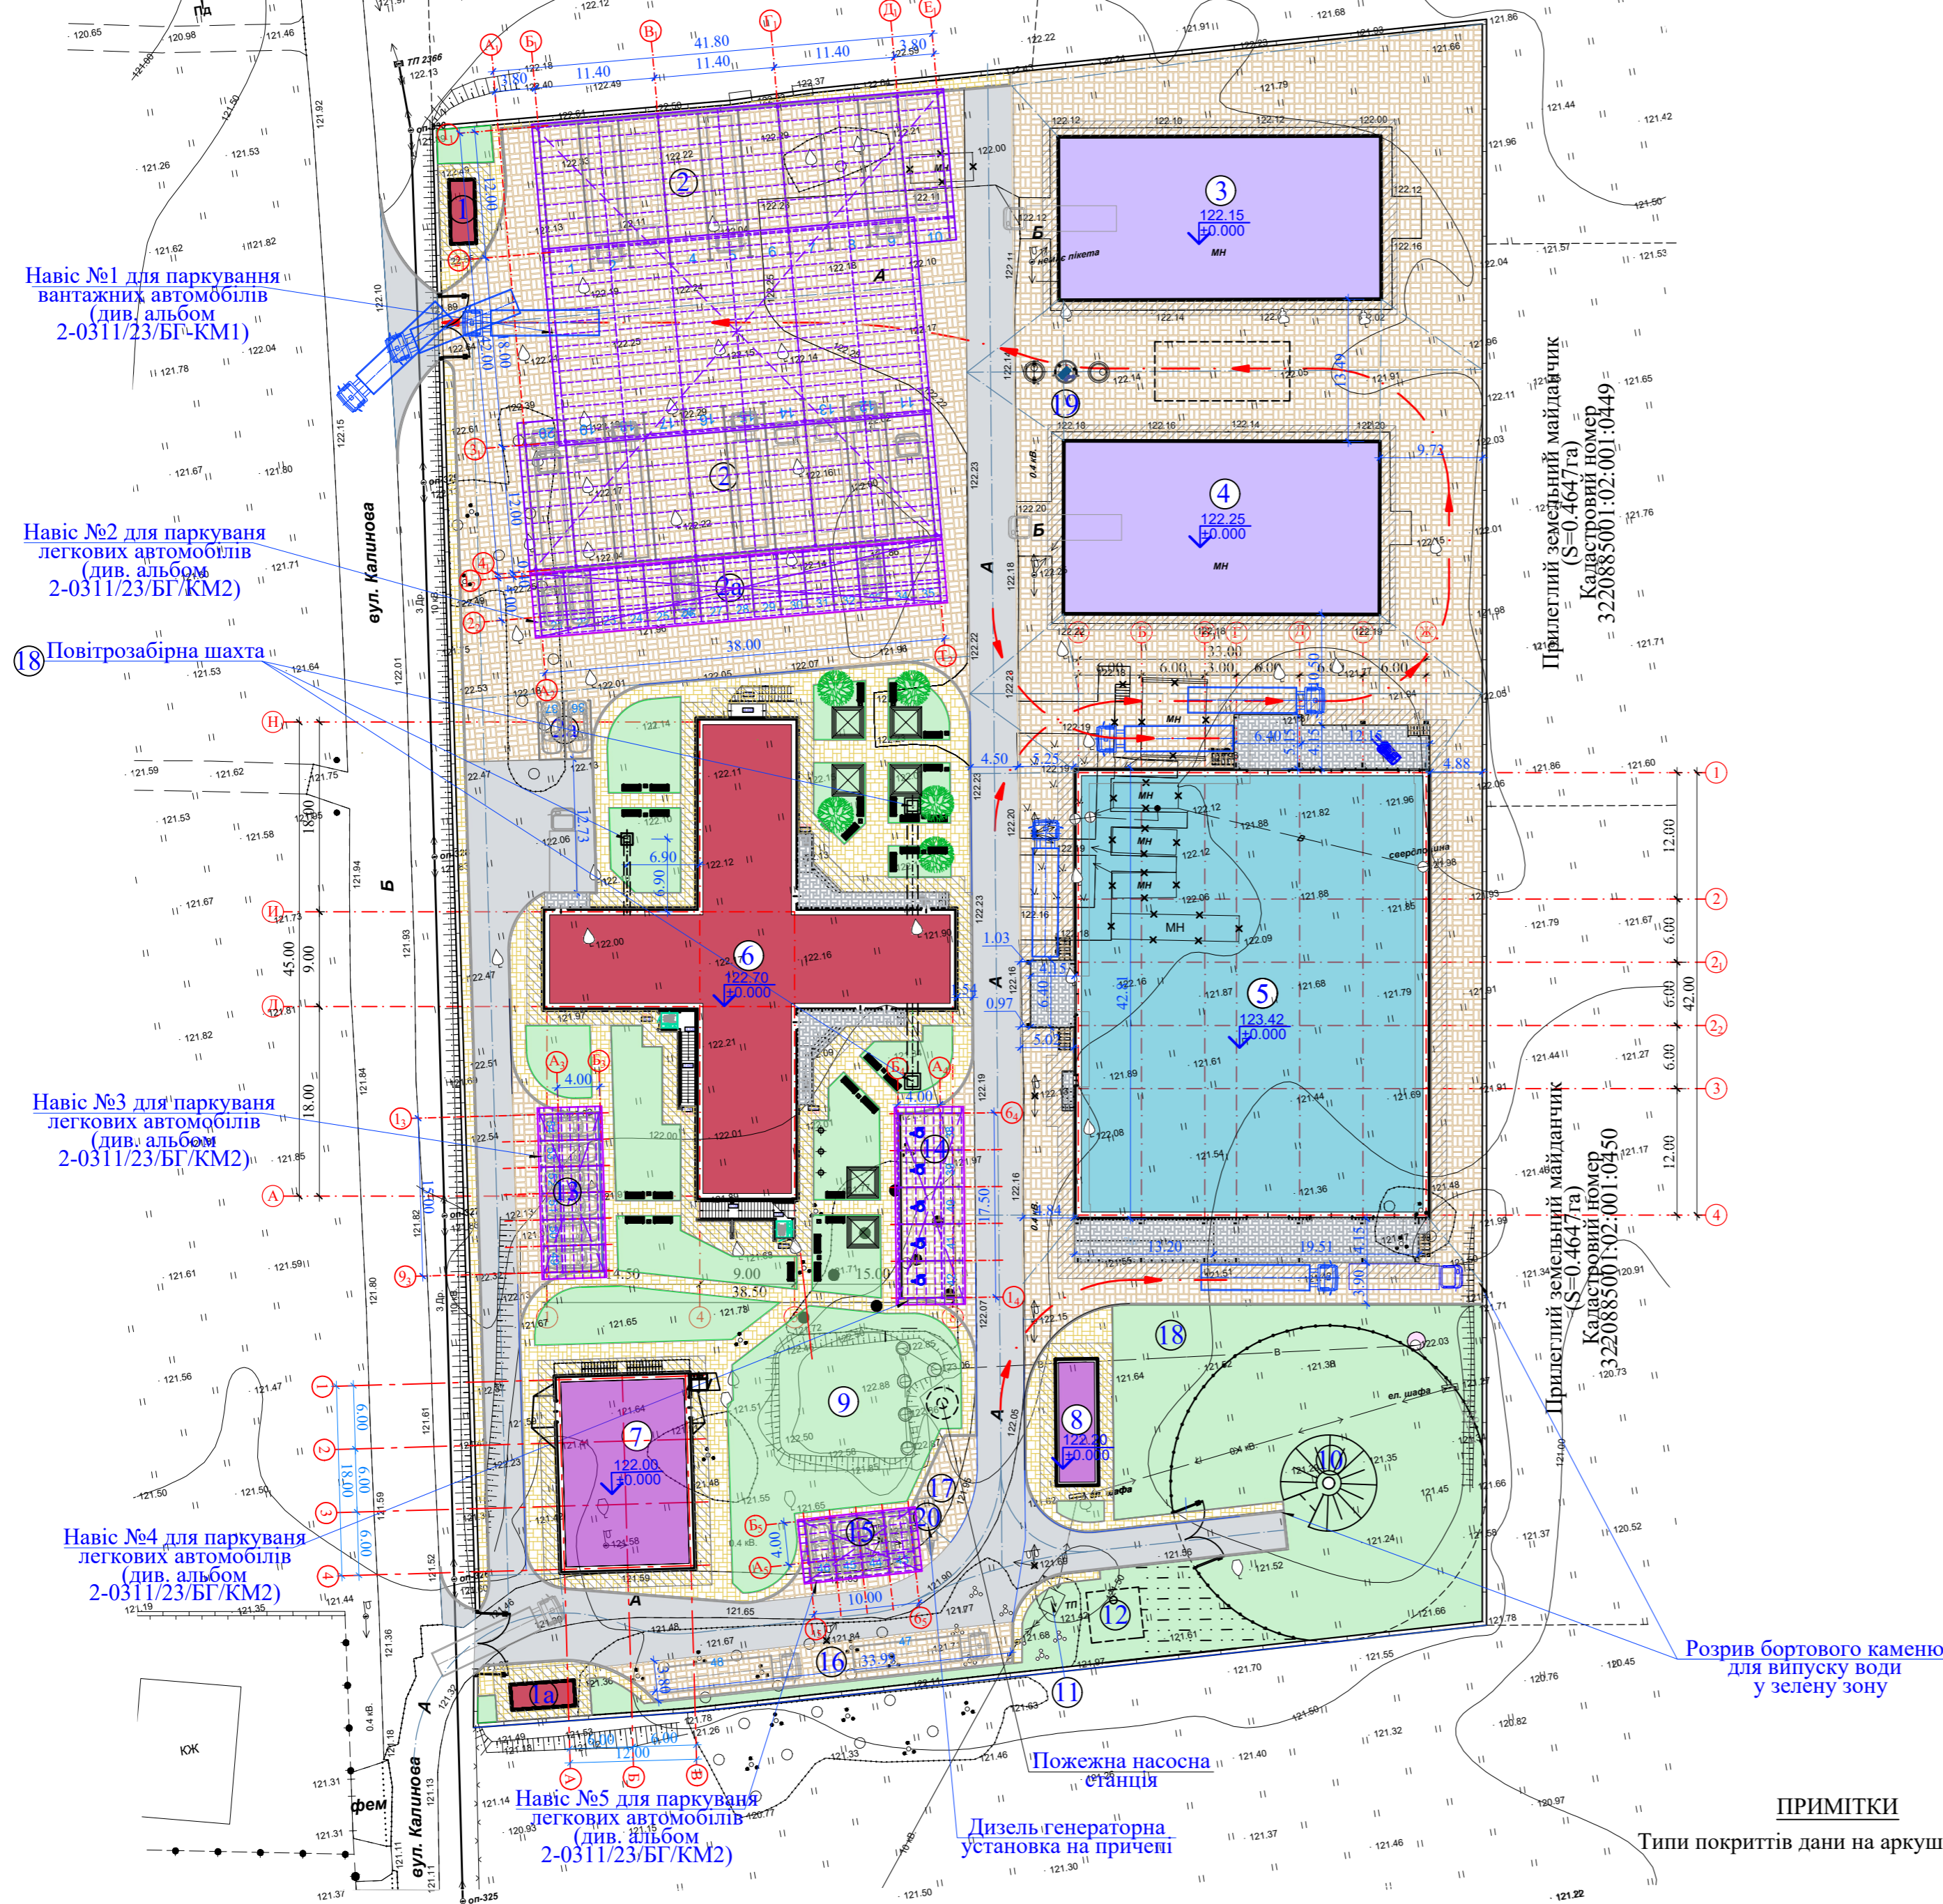

ЕКСПЛІКАЦІЯ БУДІВЕЛЬ ТА СПОРУД

№ на плані	Найменування	Площа Поверхів	Площа забудови (М²)	Примітка
1	Пункт охорони №1 (пересувний вагончик 2.44x6.1м повторного застосування)	1	14.88	проектований
1a	Пункт охорони №1 (пересувний вагончик 2.4x6.1м повторного застосування)	1	14.88	проектований
2	Парковка вантажних автомобілів (20 м/місце)	-	53.2x20=1064.00	проектована
2a	Парковка легкових автомобілів (18 м/місце)	-	13.75x18=247.70	проектована
3	Будівля складу №1	1	499.07	існуюча
4	Будівля складу №2	1	528.90	існуюча
5	Будівля складу №3	1	1698.62	проектована
6	Адміністративно-житлова будівля з їдальнею	2	847.09	проектована
7	Тренінгова споруда ЗШР (загонів швидкого реагування)	-	241.82	проектований
8	Котельня	-	48.00	проектована
9	Пожежні резервуари	1	-	існуючі
10	Артезіанська свердловина	1	-	проектована
11	Трансформаторна підстанція №132	-	-	існуюча
12	Очисні споруди Біогаз 16м3	-	4.8x5.00x2.3 (h)	проектовані
13	Парковка легкових автомобілів (6 м/місце)	-	13.75x6=82.50	проектована
14	Парковка легкових автомобілів для МГН (5 м/місце)	-	19.25x5=96.25	проектована
15	Парковка легкових автомобілів (4 м/місце)	-	13.75x4=55.00	проектована
16	Парковка вантажних автомобілів (2 м/місце)	-	53.2x2=106.40	проектована
17	Майданчик сміттєвих контейнерів для твердих побутових відходів	-	35.00	проектована
18	Повітрязбірна шахта	-	-	проектована
19	Очисні споруди дощових стоків	-	-	проектовані
20	Дизель генераторна установка на причепі	-	-	проектована
Кількість паркомісць: в т. ч. для вантажних автомобілів			54 22	проектовані
			32	

УМОВНІ ПОЗНАЧЕННЯ

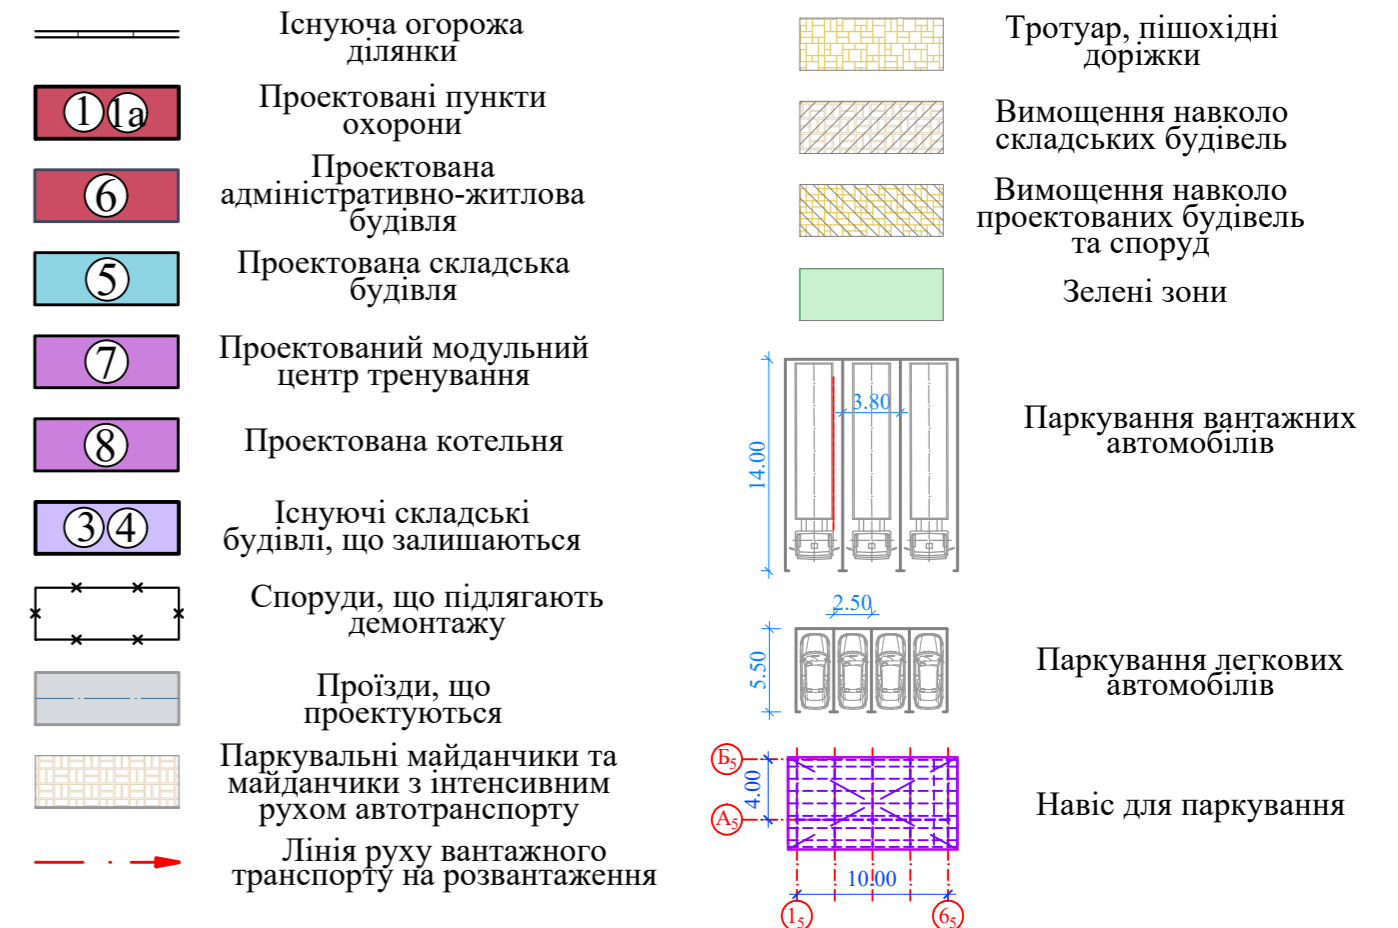

Розрив бортового каменю для випуску води у зелену зону

ПРИМІТКИ

Типи покриттів дані на аркуші ГП-5.


2-0311/23/БГ-ГП

Тренувально-логістичний комплекс Товариства Червоного Хреста України за адресою: с. Мартусівка, Київська область.

Зм.	Кільк.	Аркуш	Ндок.	Підп.	Дата
ГП	Джикія Д.Г.				
Перевірів	Джикія Д.Г.				
Архітектор	Команська Л.П.				
Генеральний план					
ГЕНЕРАЛЬНИЙ ПЛАН (М 1:500)					
Н. контр. Джикія Д.Г.					

Стадія	Аркуш	Аркушів
РП	2	
ТОВ «Будівельна Група ТРК» сертифікат АР №008590		
Формат А2		

ЗВЕДЕНИЙ ПЛАН МЕРЕЖ (М 1:500)

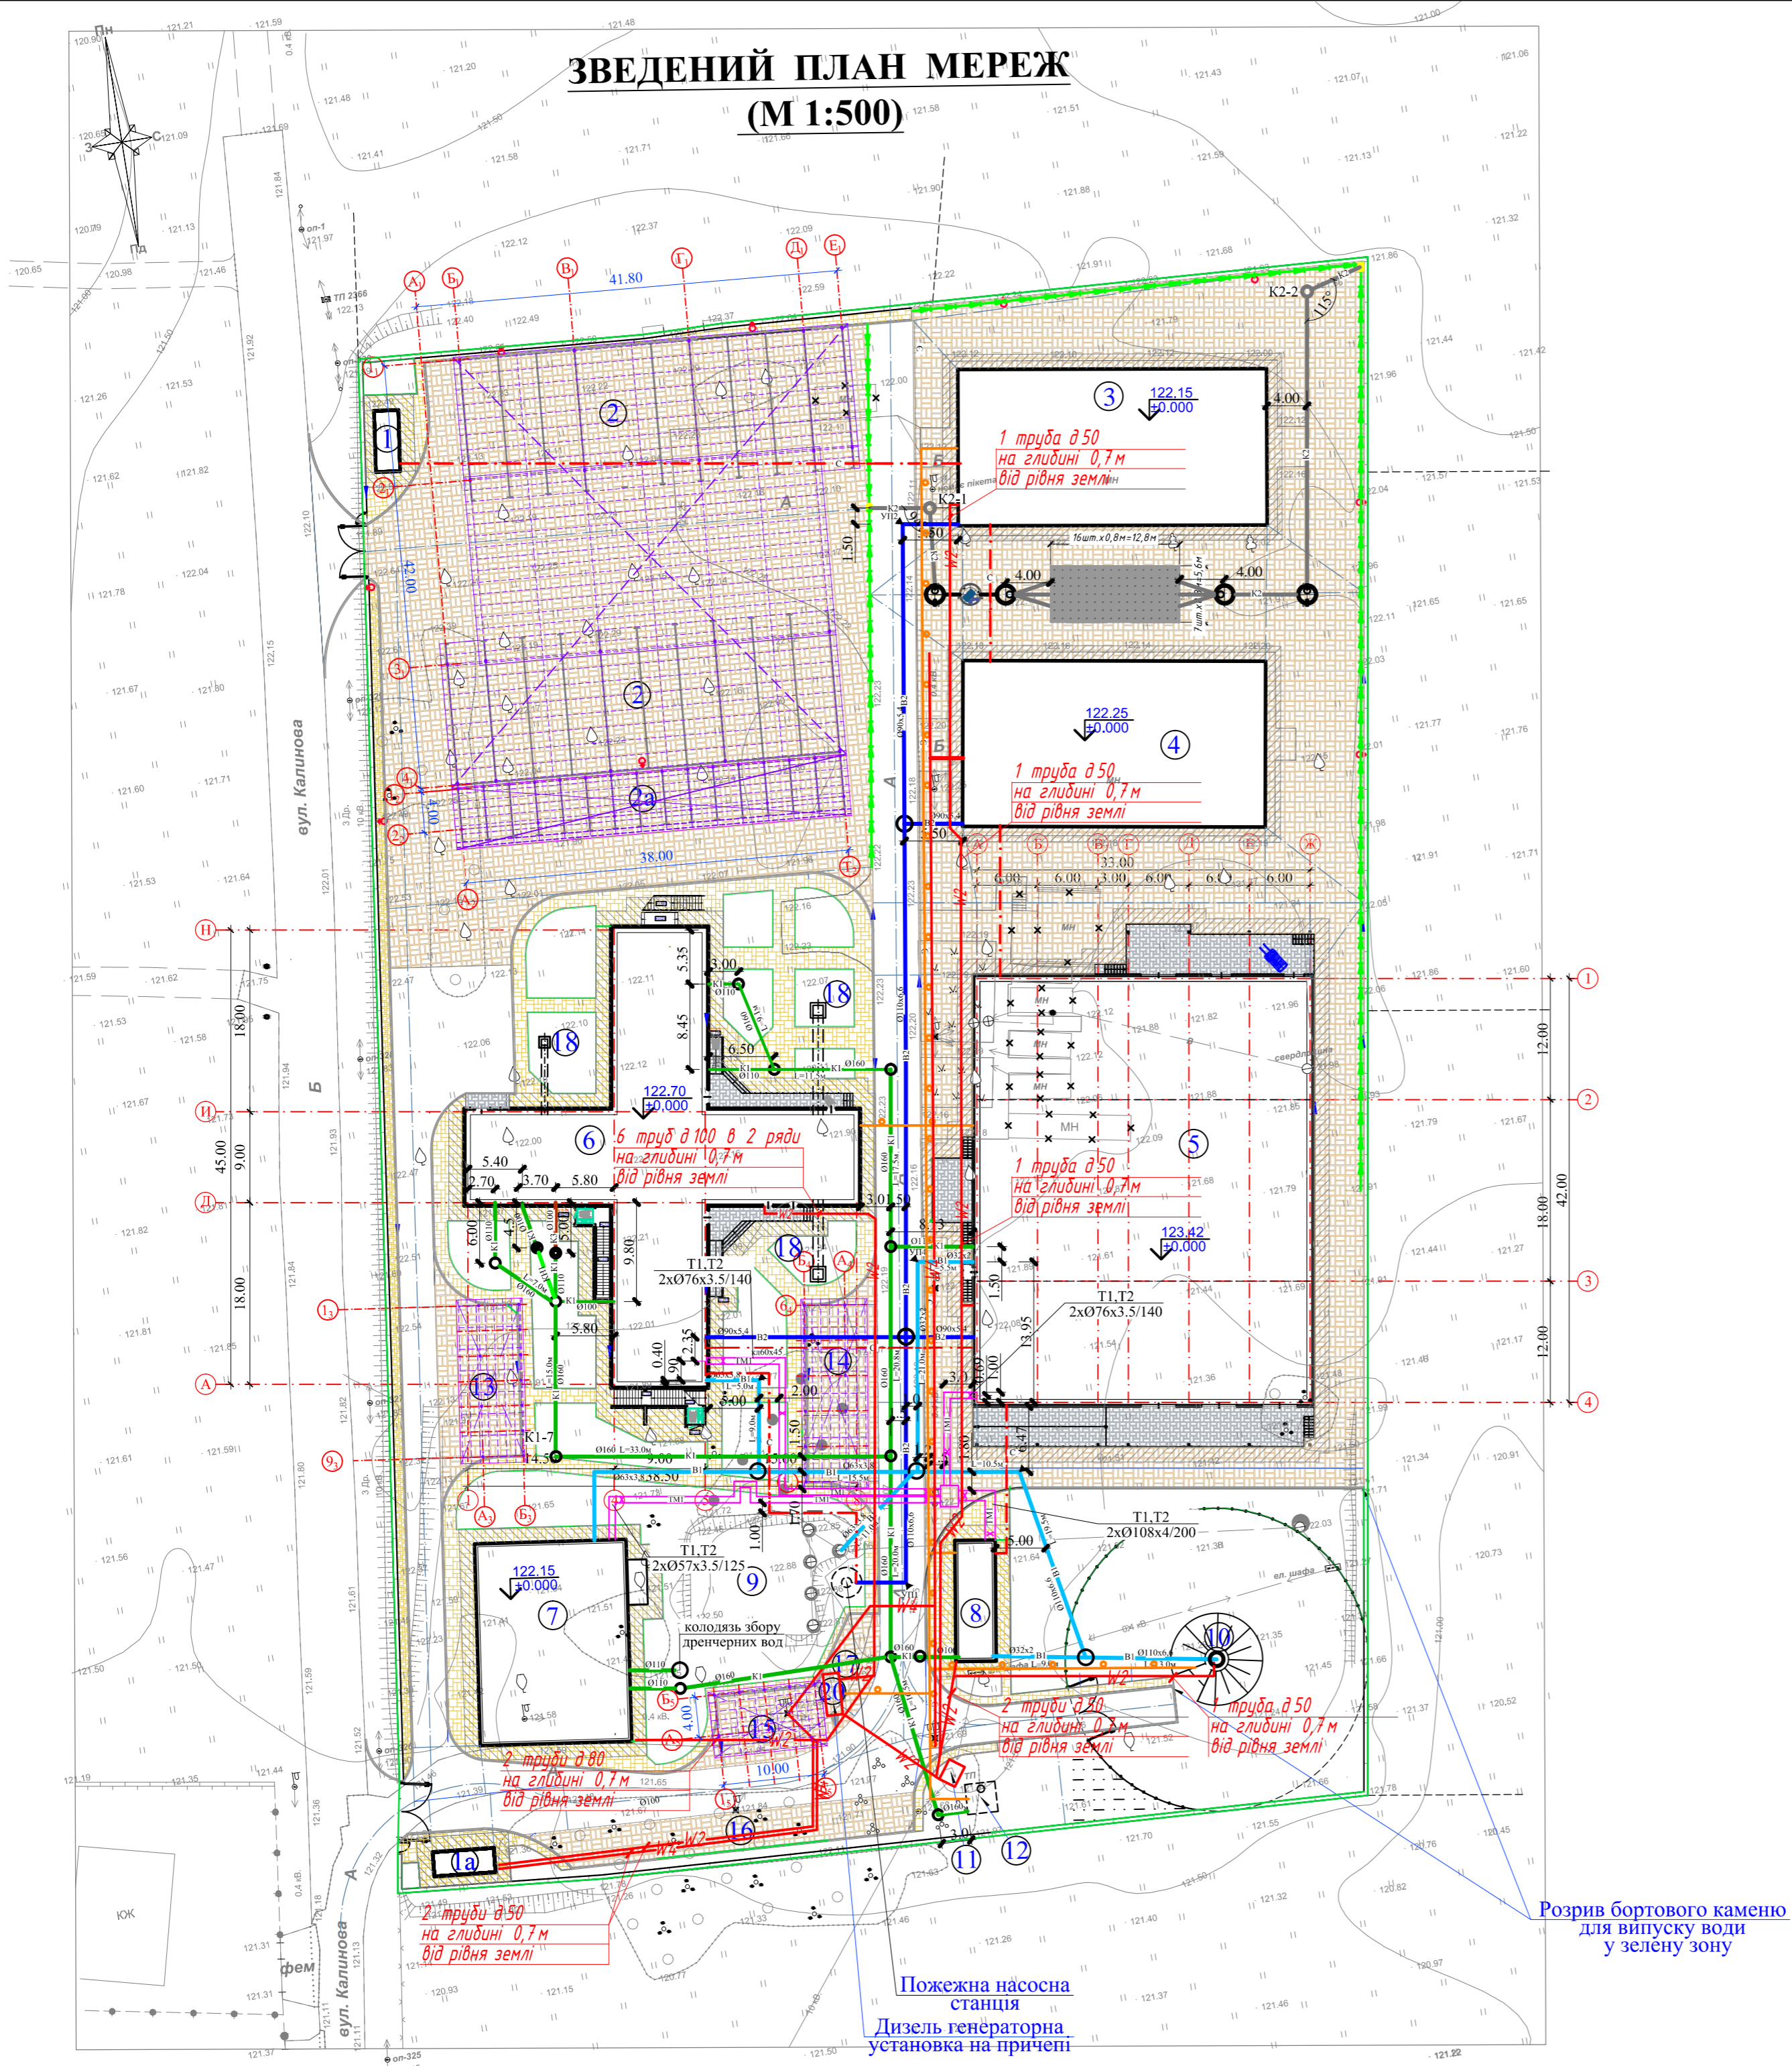

ЕКСПЛІКАЦІЯ БУДІВЕЛЬ ТА СПОРУД

№ на плані	Найменування	Поверховість	Площа забудови (М²)	Примітка
1	Пункт охорони №1(пересувний вагончик 2.44х6.1м повторного застосування)	1	14.88	проектований
1a	Пункт охорони №1(пересувний вагончик 2.4х6.1м повторного застосування)	1	14.88	проектований
2	Парковка вантажних автомобілів (20 м/місце)	-	53.2x20=1064.00	проектована
2a	Парковка легкових автомобілів (18 м/місце)	-	13.75x18=247.70	проектована
3	Будівля складу №1	1	499.07	існуюча
4	Будівля складу №2	1	528.90	існуюча
5	Будівля складу №3	1	1698.62	проектована
6	Адміністративно-житлова будівля з їдальнею	2	847.09	проектована
7	Модульний центр тренування ЗШР (загонів швидкого реагування) з балконом для висотних тренувань та "скалодроном"	-	309.00	проектований
8	Котельня	-	48.00	проектована
9	Пожежні резервуари	1		існуючі
10	Артезіанська свердловина	1		проектована
11	Трансформаторна підстанція №132	-		існуюча
12	Очисні споруди Біогал 16м3	-	4.8x5.00x2.3 (h)	проектовані
13	Парковка легкових автомобілів (6 м/місце)	-	13.75x6=82.50	проектована
14	Парковка легкових автомобілів для МГН (5 м/місце)	-	19.25x5=96.25	проектована
15	Парковка легкових автомобілів (4 м/місця)	-	13.75x4=55.00	проектована
16	Парковка вантажних автомобілів (2 м/місця)	-	53.2x2=106.40	проектована
17	Майданчик смітєвих контейнерів для твердих побутових відходів	-	35.00	проектована
18	Повітрязбірна шата	-		проектована
19	Очисні споруди дощових стоків	-		проектовані
20	Дизель генераторна установка на причепі	-		проектована
Кількість паркомісць: в т. ч. для вантажних автомобілів для легкових автомобілів			54 22 32	проектовані

- Умовні позначення**
- Лоток Мега DN200 водовідвідний бетонний Vodaland без нахилу
 - Лоток Мега DN200 водовідвідний бетонний Vodaland з внутрішнім нахилом
 - Пісковоловняч Мега DN200 бетонний Vodaland
 - Каналізація побутова К1
 - Каналізація дощова К2
 - Каналізація виробнича К3
 - Каналізація напорна КН-1
 - Водопостачання господарсько-питне В1
 - Водопостачання протипожежне В2
 - Теплова мережа ТМ1
 - - - Кабель СПС, СО, СПЗ
- Труба гофрована Ф50 для прокладки кабеля розд. "АК" в землі. Прокладають разом з кабелями розд. "СПС, СО, СПЗ".
Кабеля слабострумівих систем прокладають на відстані 0,5м від силових кабелів.

- W2 — Траса ЕТР 0,4 кВ
- W4 — Траса зовнішнього освітлення території

Зам. інів. №
 Підпис та дата
 Інів. № оригіналу

2-0311/23/БГ - ГП			
Тренувально-логістичний комплекс Товариства Червоного Хреста України за адресою: с. Мартусівка, Київська область.			
Зм. Кільк.	Аркуш	№доку	Підп. Дата
ГП	Джикія Д.Г.		
Перевірив	Джикія Д.Г.		
Інженер	Кушнарєнко С.Т.		
зведений план мереж (М 1:500)		ТОВ «Будівельна Група ТРК» сертифікат АР №008590	
Н. контр. Джикія Д.Г.			

