



План розташування фронтальних (палетних) стелажів по палетомісцям 900 x 1100

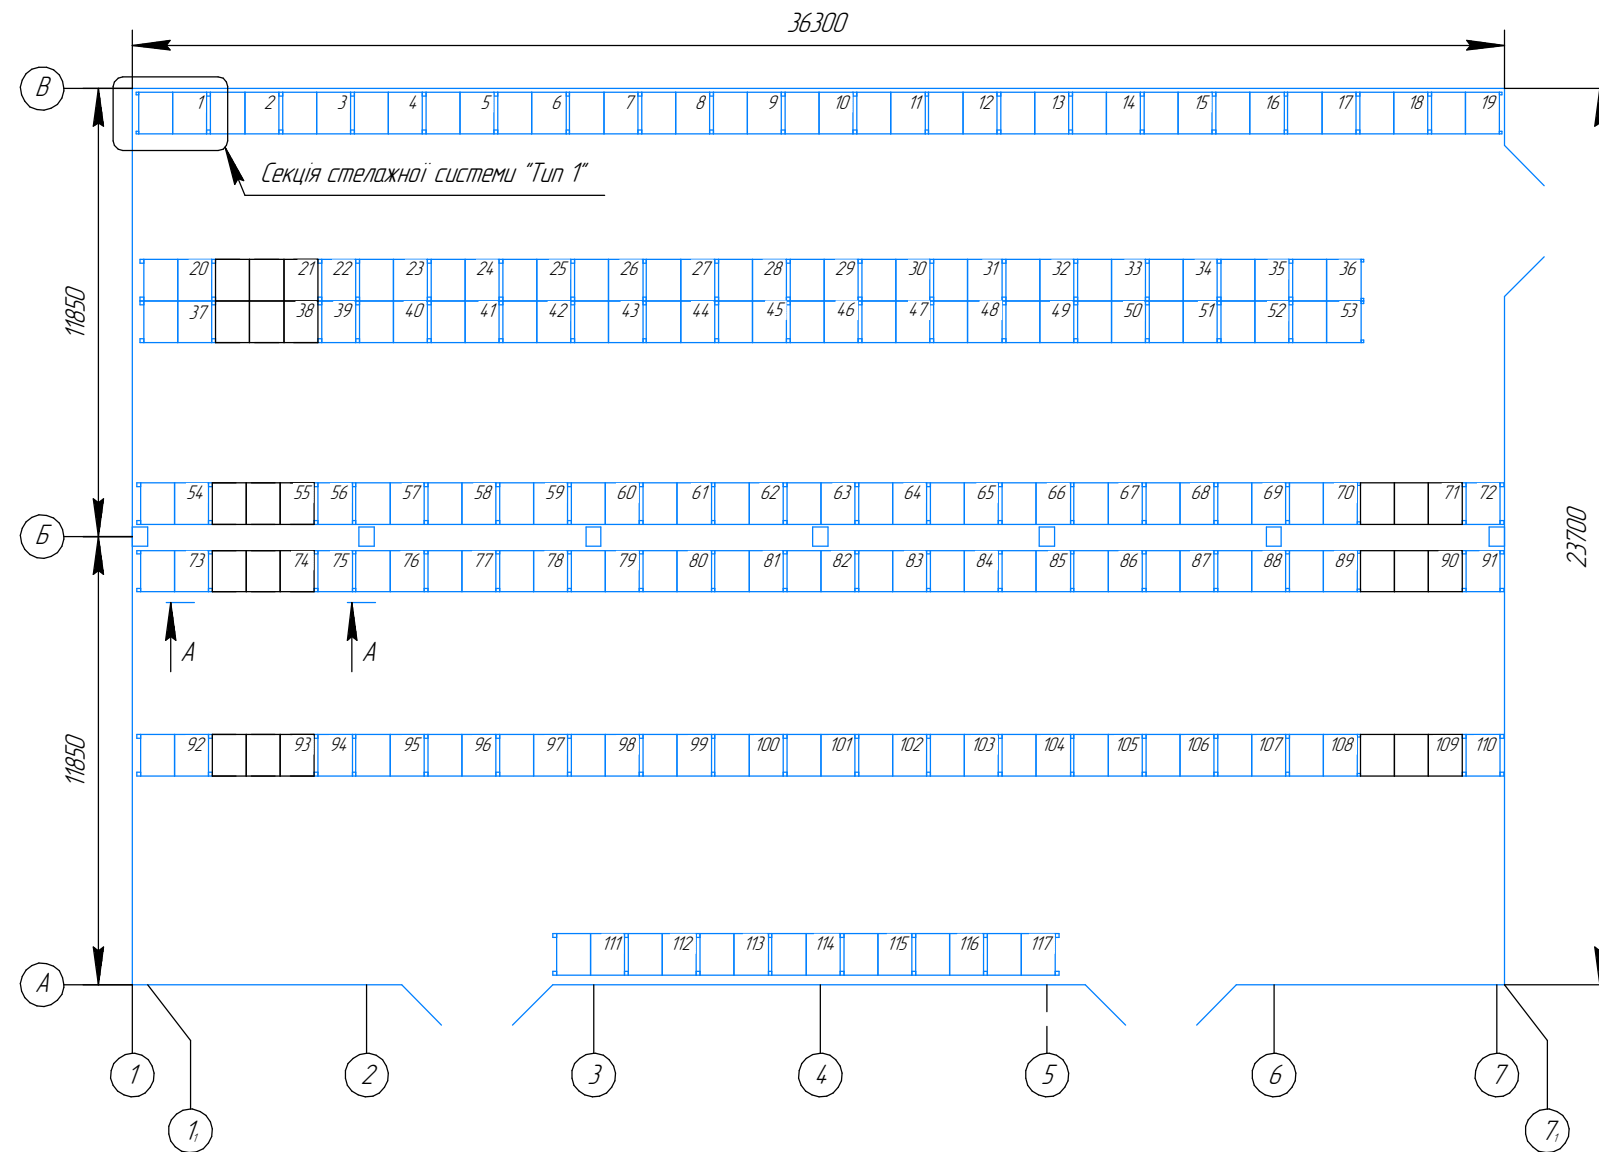

Загальні дані.

1. Навантаження на одне палетомісце 1000 кг
2. Антикорозійне та захисне покриття
3. Положення траверс (балок) вільно регулюємих по висоті з кроком 50-70 мм
4. Підлога промислова бетонна армована
5. Орієнтовна кількість палетомісць – 672 (при триярусному розташуванні)

Секція "Тип 1"

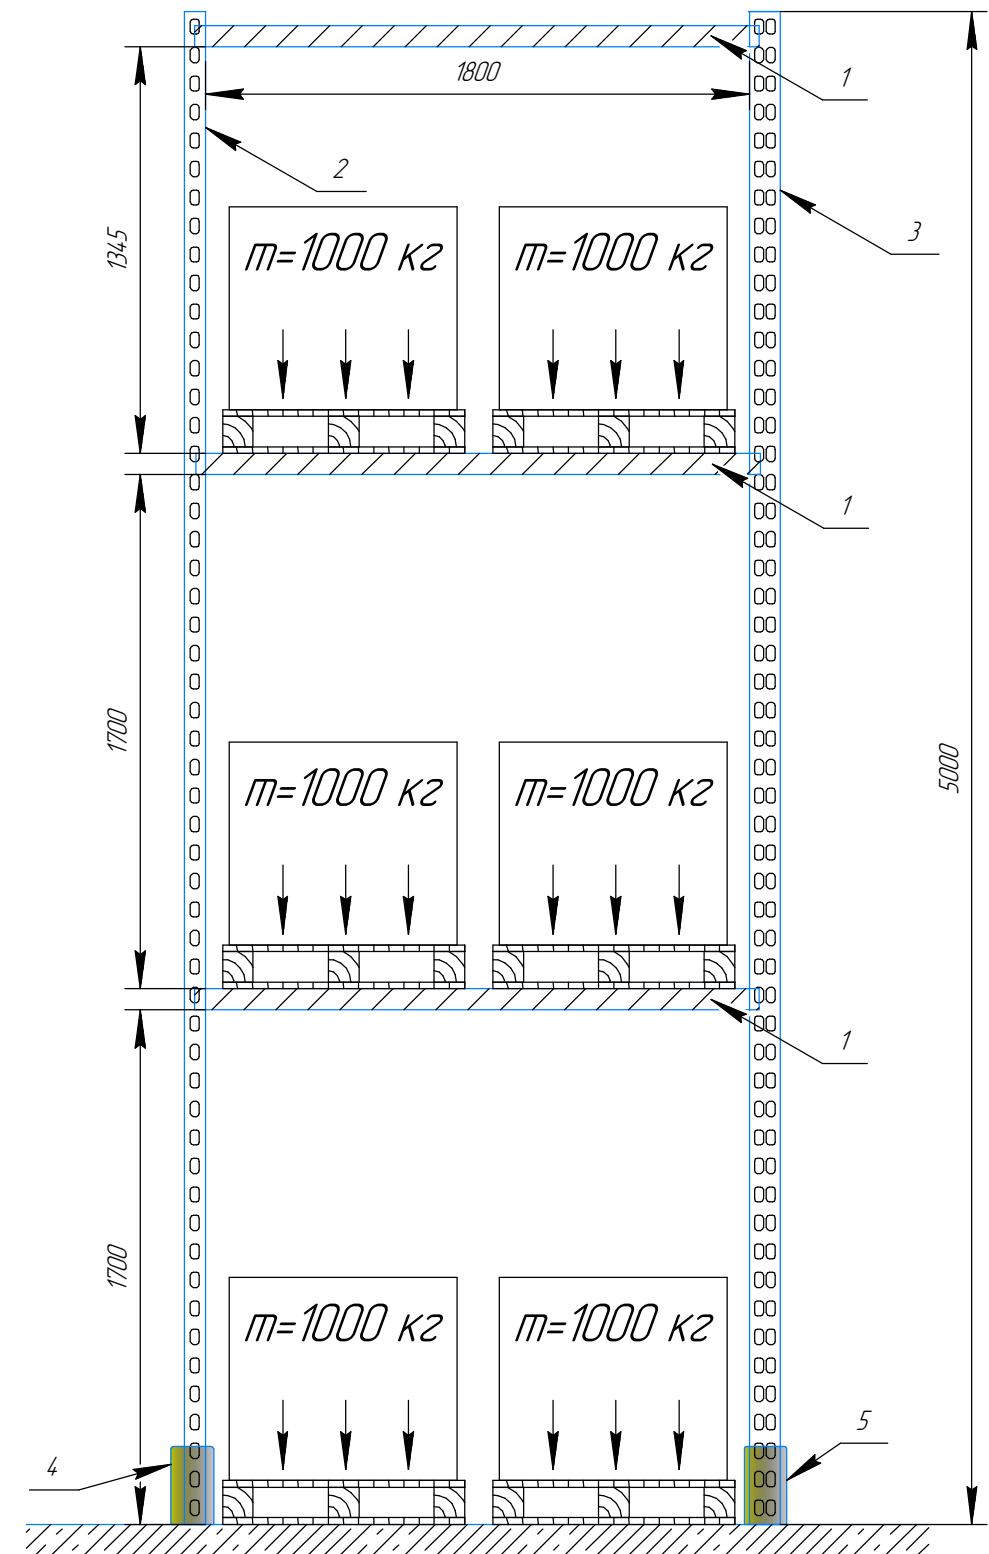


Поз.	Найменування	Од.вим.	Кількість	Примітка
1	Балка (траверса)	пара	4	Пара (передня + задня балка)
2	Стойка рами з раскосами (крайня) з отворами під встановлення траверс з можливістю регулювання висоти встановлення балок з кроком 50-70 мм	шт.	1	
3	Стойка рами з раскосами (прохідна) з отворами під встановлення траверс з можливістю регулювання висоти встановлення балок з кроком 50-70 мм	шт.	1	Прохідна для встановлення двох траверс з двох сторін
4	Передній захист для крайніх стійок (кутова)	шт.	1	
5	Передній захист для прохідних стійок (пряма)	шт.	1	

Зам. інв. №
Підп. і дата
Інв. № ор.

Стелажна система зберігання

A-A

Конструкція проїзду для навантажувача

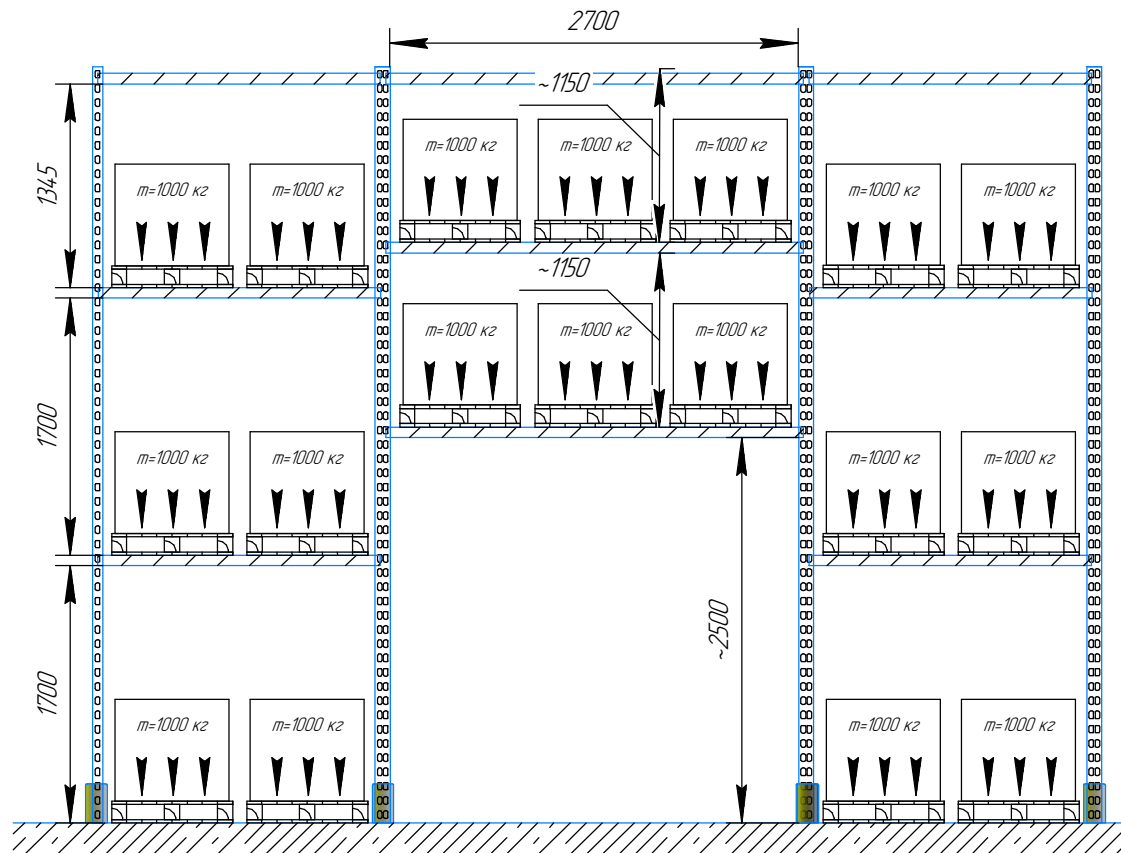

Инв. № подл.	Подп. и дата
Взам. инв. №	Инв. № дубл.
Подп. и дата	Подп. и дата

Изм.	Лист	№ докум.	Подп.	Дата

Стелажна система зберігання

Лист
2

Копировал

Формат А4