


План розташування фронтальних (палетних) стелажів по палетомісцям 900 x 1100

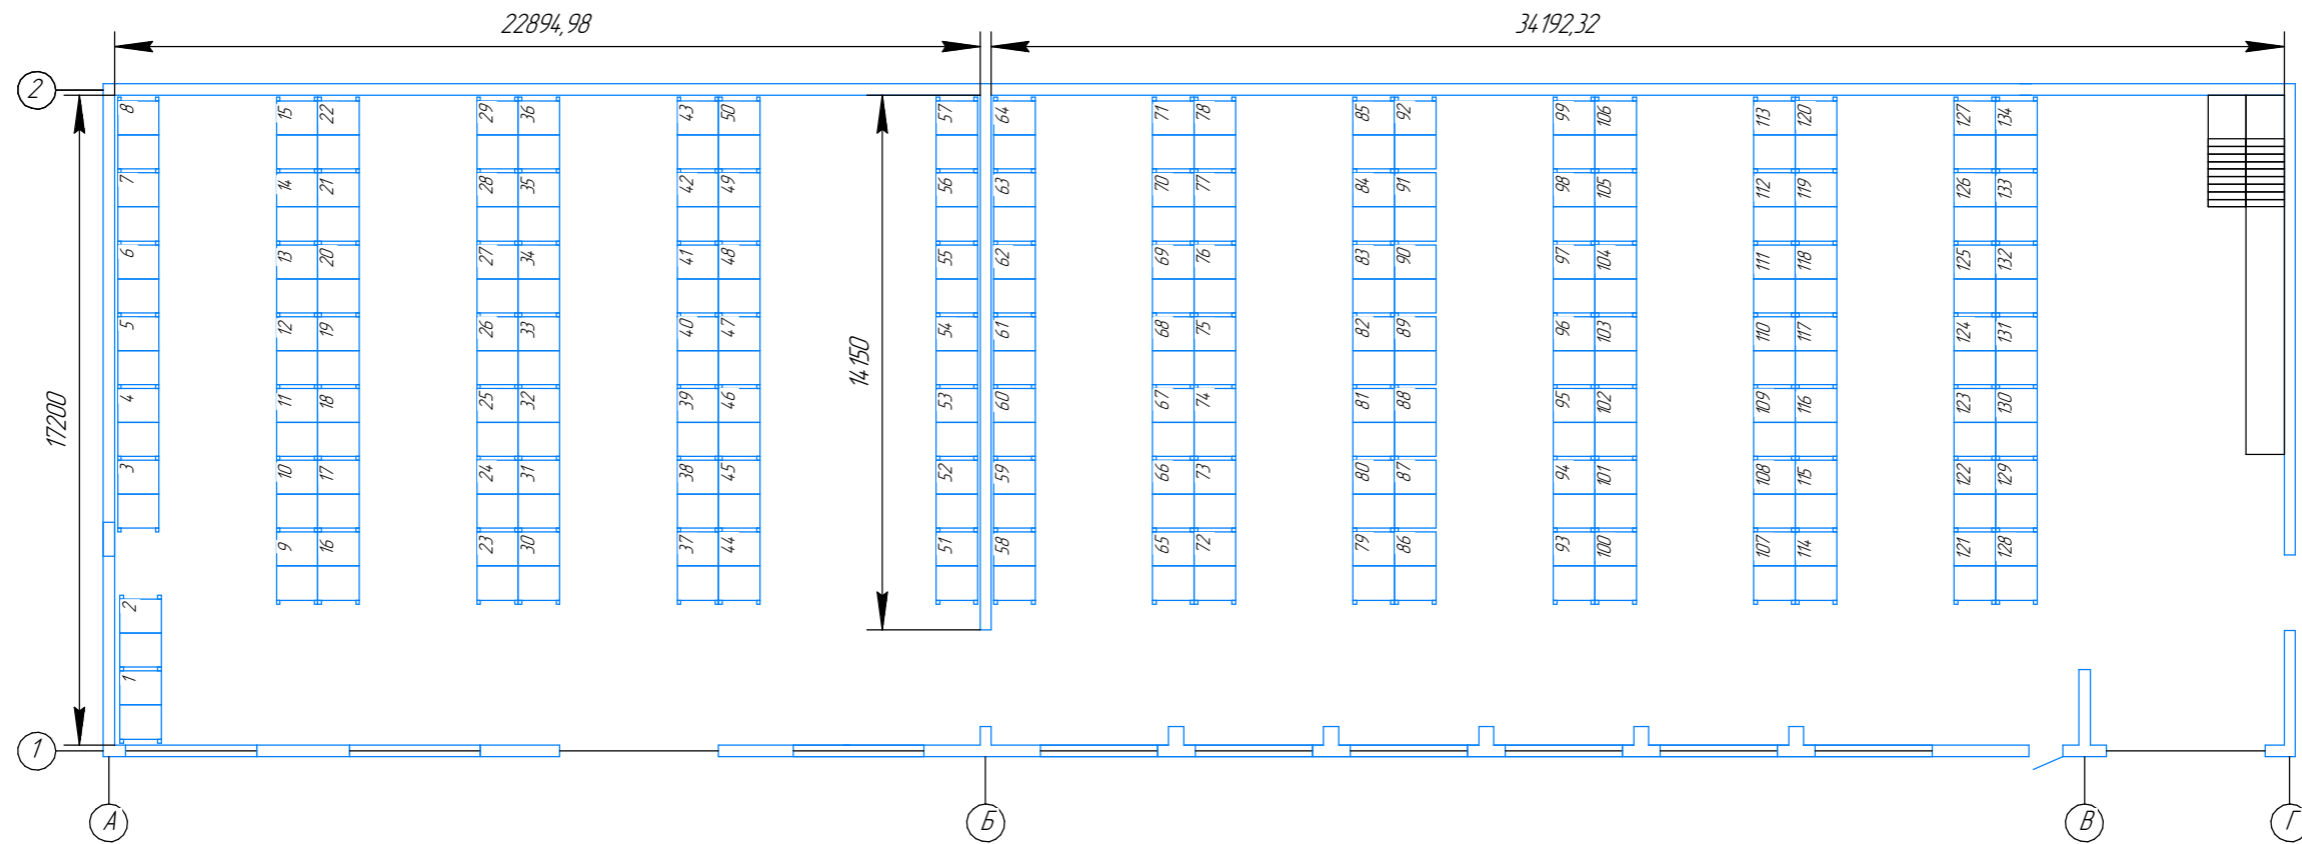

Загальні дані


1. Навантаження на одне палетомісце 1000 кг
2. Антикорозійне та захисне покриття
3. Положення траверс (балок) вільно регулюємих по висоті з кроком 50-70 мм
4. Підлога промислова бетонна армована
5. Орієнтовна кількість палетомісць - 804 (при триярусному розташуванні)
6. Висота приміщення до ферми - 5900 мм

Інв. № ор.	Підп. і дата	Зам. інв. №
------------	--------------	-------------

Зм.	Кільк.	Арк.	№ док.	Підп.	Дата
-----	--------	------	--------	-------	------

Стелажна система зберігання. Ходорів

Секція "Туп 1"

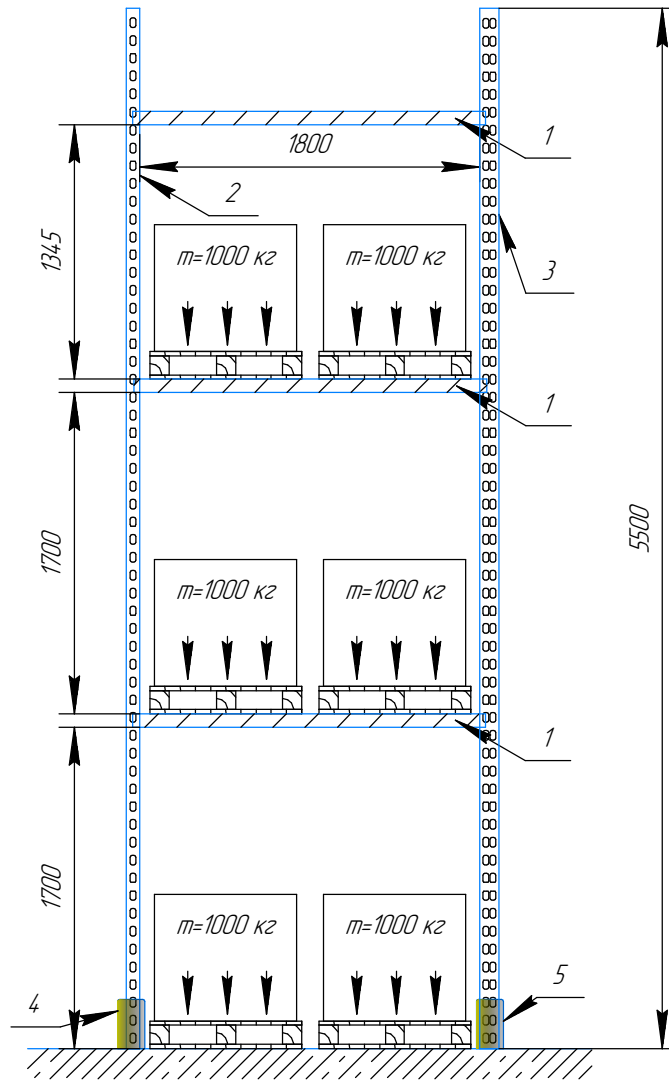

Инд. № подл.	Взам. инв. №	Инд. № дѳл.	Подп. и дата

Поз.	Найменування	Од.вим.	Кількість	Примітка
1	Балка (траверса)	шт.	6	
2	Стойка рами з розкосами (крайня) з отворами під встановлення траверс з можливістю регулювання висоти встановлення балока з кроком 50-70 мм	шт.	1	
3	Стойка рами з розкосами (прохідна) з отворами під встановлення траверс з можливістю регулювання висоти встановлення балока з кроком 50-70 мм	шт.	1	Прохідна для встановлення двох траверс з двох сторін
4	Передній захист для крайніх стійок (кутова)	шт.	1	
5	Передній захист для прохідних стійок (пряма)	шт.	1	

Изм. Лист	№ докум.	Подп.	Дата	Стелажна система зберігання. Ходорів Копировав	Лист
					2