



















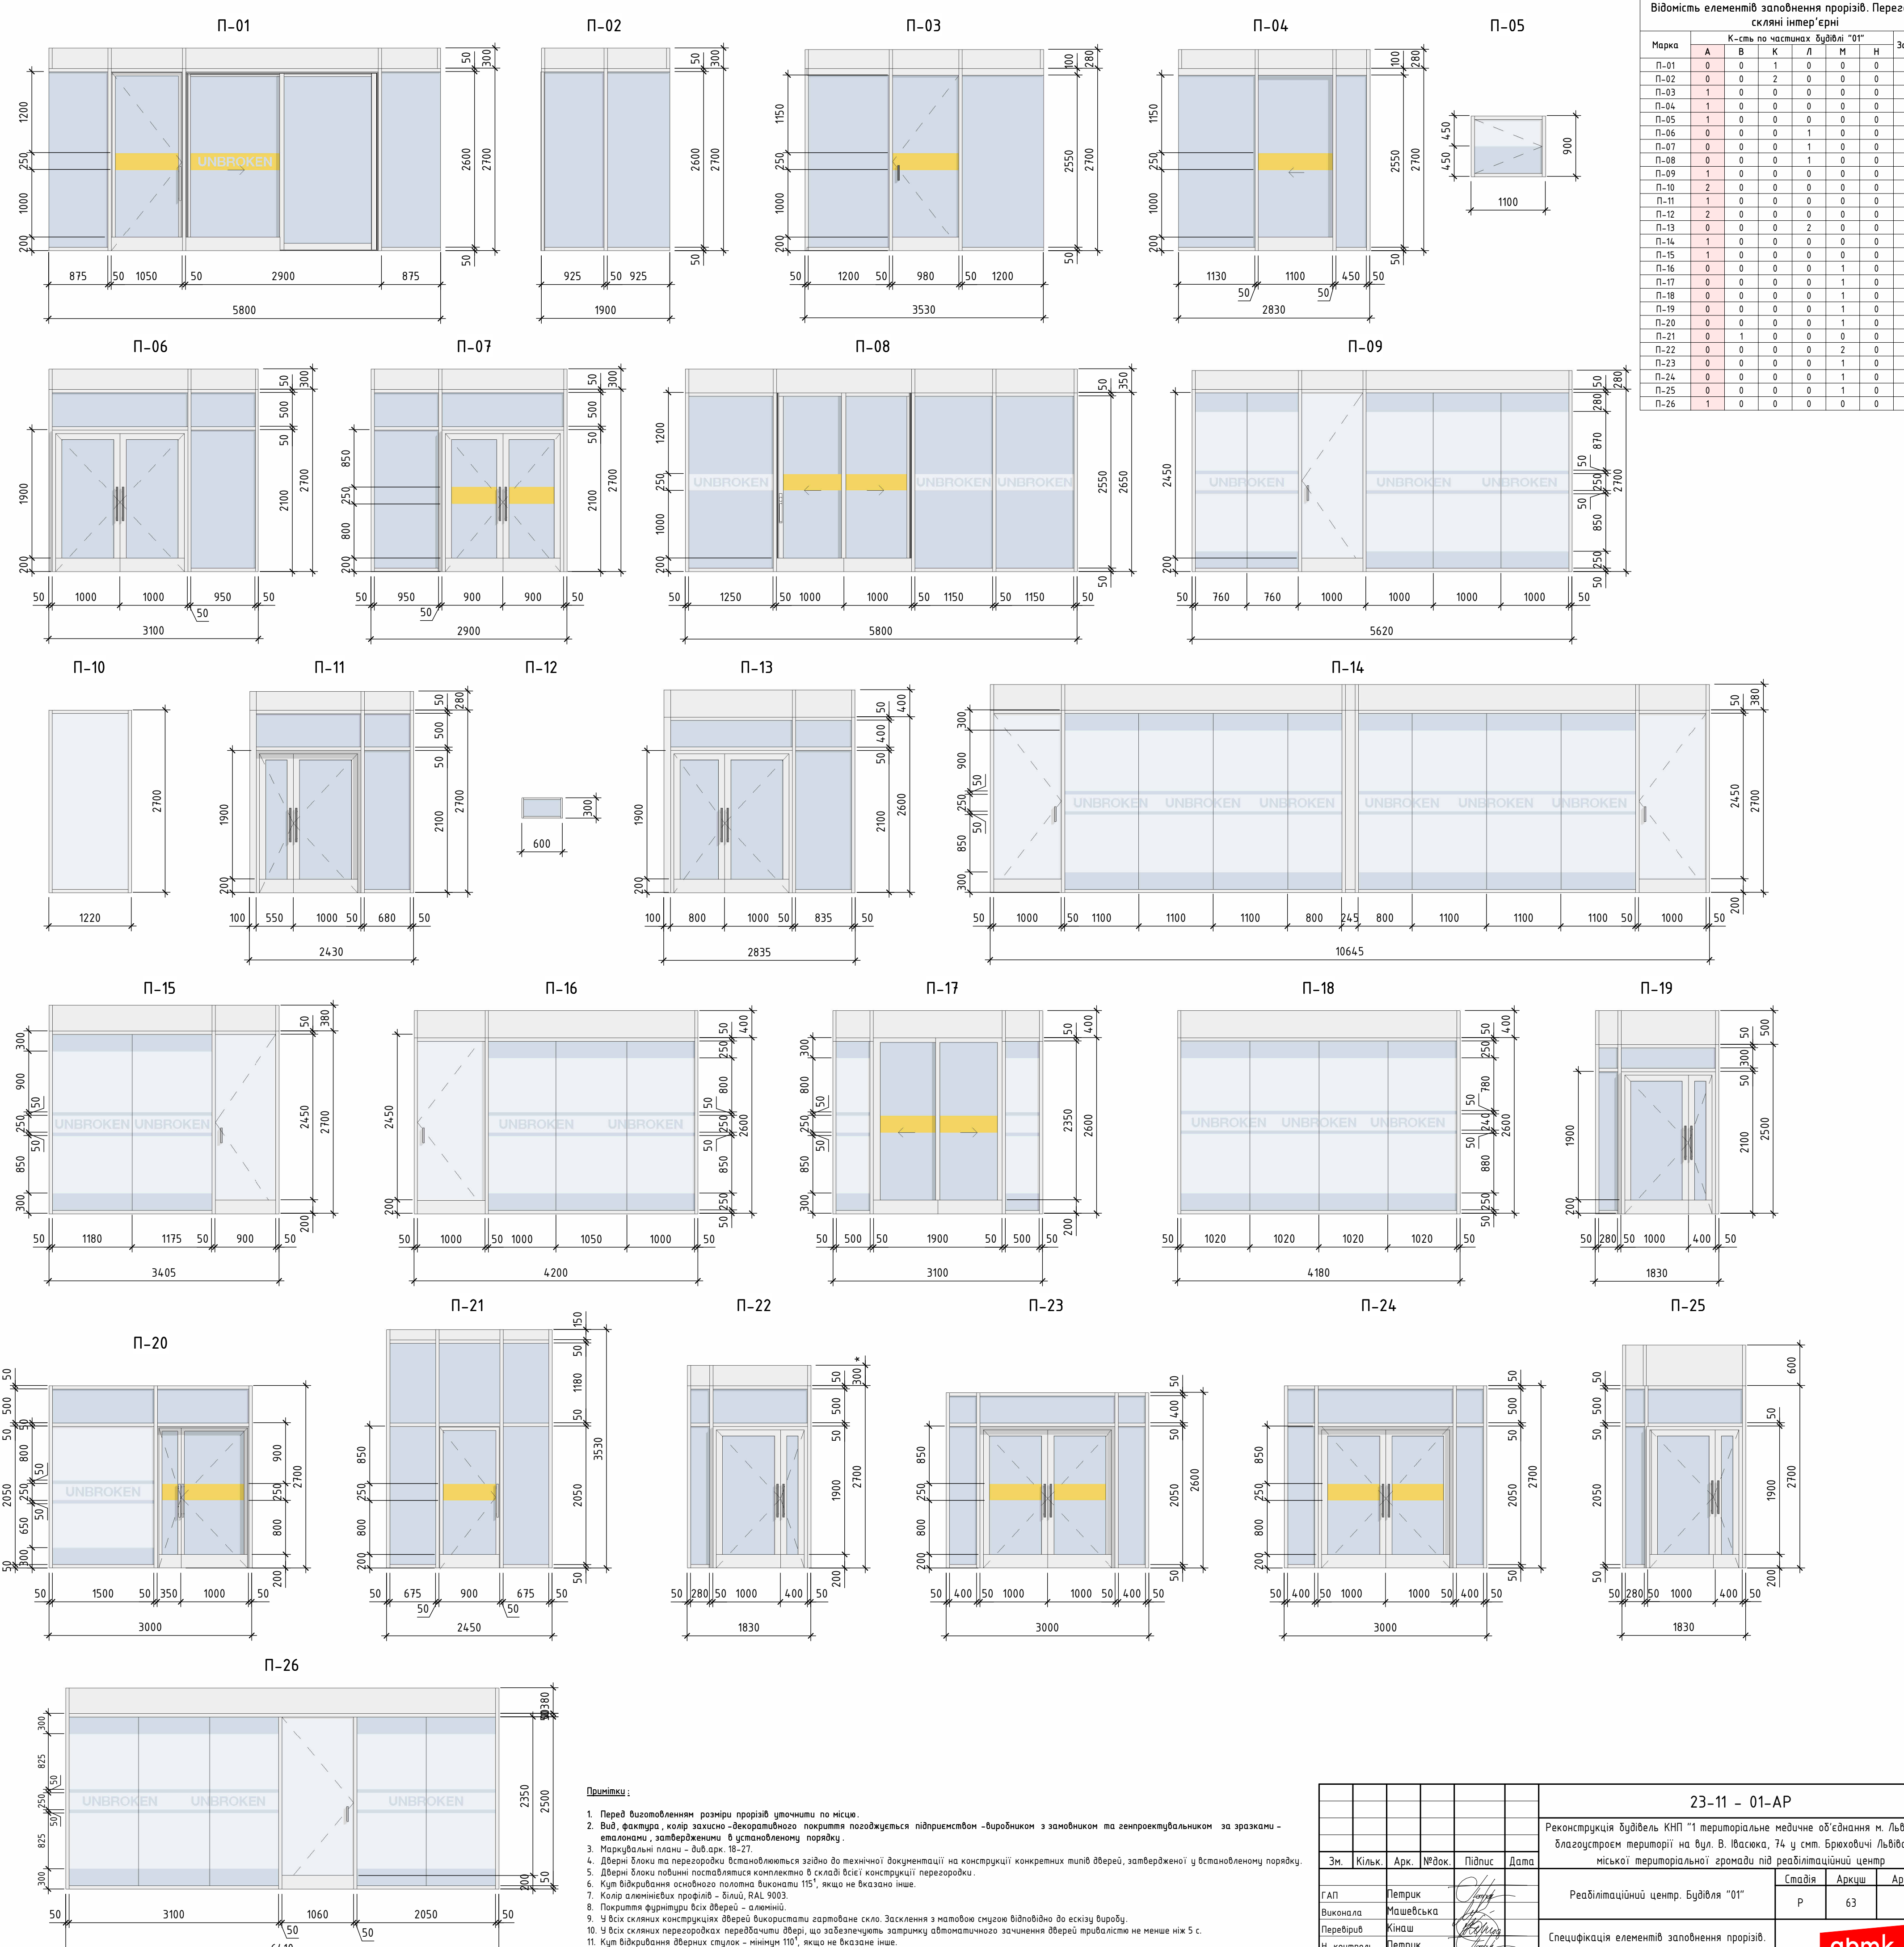

| Відомість елементів заповнення прорізів. Перегородки скляні інтер'єрні | | | | | | | | | |
|--|-------------------------------|---|---|---|---|---|------------|--|--|
| Марка | К-сть по частках будівлі "01" | | | | | | Заг. к-сть | | |
| | A | B | K | L | M | H | | | |
| П-01 | 0 | 0 | 1 | 0 | 0 | 0 | 1 | | |
| П-02 | 0 | 0 | 2 | 0 | 0 | 0 | 2 | | |
| П-03 | 1 | 0 | 0 | 0 | 0 | 0 | 1 | | |
| П-04 | 1 | 0 | 0 | 0 | 0 | 0 | 1 | | |
| П-05 | 1 | 0 | 0 | 0 | 0 | 0 | 1 | | |
| П-06 | 0 | 0 | 0 | 1 | 0 | 0 | 1 | | |
| П-07 | 0 | 0 | 0 | 1 | 0 | 0 | 1 | | |
| П-08 | 0 | 0 | 0 | 1 | 0 | 0 | 1 | | |
| П-09 | 1 | 0 | 0 | 0 | 0 | 0 | 1 | | |
| П-10 | 2 | 0 | 0 | 0 | 0 | 0 | 2 | | |
| П-11 | 1 | 0 | 0 | 0 | 0 | 0 | 1 | | |
| П-12 | 2 | 0 | 0 | 0 | 0 | 0 | 2 | | |
| П-13 | 0 | 0 | 0 | 2 | 0 | 0 | 2 | | |
| П-14 | 1 | 0 | 0 | 0 | 0 | 0 | 1 | | |
| П-15 | 1 | 0 | 0 | 0 | 0 | 0 | 1 | | |
| П-16 | 0 | 0 | 0 | 0 | 1 | 0 | 1 | | |
| П-17 | 0 | 0 | 0 | 0 | 1 | 0 | 1 | | |
| П-18 | 0 | 0 | 0 | 0 | 1 | 0 | 1 | | |
| П-19 | 0 | 0 | 0 | 0 | 1 | 0 | 1 | | |
| П-20 | 0 | 0 | 0 | 0 | 1 | 0 | 1 | | |
| П-21 | 0 | 1 | 0 | 0 | 0 | 0 | 1 | | |
| П-22 | 0 | 0 | 0 | 0 | 2 | 0 | 2 | | |
| П-23 | 0 | 0 | 0 | 0 | 1 | 0 | 1 | | |
| П-24 | 0 | 0 | 0 | 0 | 1 | 0 | 1 | | |
| П-25 | 0 | 0 | 0 | 0 | 1 | 0 | 1 | | |
| П-26 | 1 | 0 | 0 | 0 | 0 | 0 | 1 | | |

- Примітки:**
- Перед виготовленням розміри прорізів уточнити по місцю.
 - Вид фактура, колір захисно-декоративного покриття погоджується підприємством - виробником з замовником на генерувальничому за зразком - впаданям, затвердженим у встановленому порядку.
 - Дверні блоки та перегородки встановлюються згідно до технічної документації на конструкції конкретних типів дверей, затвердженої у встановленому порядку.
 - Дверні блоки повинні поставлятися комплектом в складі всієї конструкції перегородки.
 - Кут відкриття основної панелі виконати 115°, якщо не вказано інше.
 - Покриття фурнітури всіх дверей - алюміній.
 - У всіх скляних конструкціях дверей використати гартоване скло. Засклення з матовою ступою відповідно до ескізу виробу.
 - У всіх скляних перегородках передбачити двері, що забезпечують затримку автоматичного зачинення дверей тривалістю не менше ніж 5 с.
 - Кут відкриття верхніх створок - мінімум 110°, якщо не вказано інше.
 - У відомості елементів заповнення прорізів виділено кольором бірюзи, призначені для частини будівлі з індексом "А".

| 23-11 - 01-AP | | | |
|--|-----------|------------|--------|
| Зм. | Кільк. | Арк. №арк. | Підпис |
| ГАП | Петрик | | |
| Виконала | Машевська | | |
| Перевірив | Кінаш | | |
| Н. контроль | Петрик | | |
| Спаівя | Аркшв | Аркшв | |
| | Р | 63 | 83 |