

ВІДОМІСТЬ КРЕСЛЕНЬ

Аркуш	Найменування	Примітки
1	ВІДОМІСТЬ КРЕСЛЕНЬ	
2	ПЛАН 1-го ПОВЕРХУ НА ПОЗН +0,000 (М1:100)	
3	ПЛАН 2-го ПОВЕРХУ НА ПОЗН +2,780 (М1:100)	
4	ПЛАН ДАХУ (М1:100)	
5	ФАСАД У ВІСЯХ 1-7 (М1:100)	
6	ФАСАД У ВІСЯХ 7-1 (М1:100)	
7	ФАСАД У ВІСЯХ А-Г (М1:100) ФАСАД У ВІСЯХ Г-А (М1:100)	
8	РОЗРІЗ 1-1 (М1:50)	
9	Опалення. План прим. на позн.+0,000 (М1:100)	
10	Опалення. План прим. на позн. +2,780 (М1:100)	
11	Вентиляція. План прим. на позн. +0,000 (М1:100)	
12	Вентиляція. План прим. на позн. +2,780 (М1:100)	
13	Каналізація. План прим. на позн.+0,000	
14	Каналізація. План прим. на позн.+2,780	
15	Водопровід. План прим. на позн.+0,000	
16	Водопровід. План прим. на позн.+2,780	
17	План приміщень на позн. +0,000 з мережами електроустаткування	
18	План приміщень на позн. +2,780 з мережами електроустаткування	
19	План приміщень на позн. +0,000 з мережами електроосвітлення	
20	План приміщень на позн. +2,780 з мережами електроосвітлення	
21	План приміщень на позн. +0,000 з мережами пожежної сигналізації	
22	План приміщень на позн. +2,780 з мережами пожежної сигналізації	
23	План приміщень на позн. +0,000 з мережами сигналізації загазованості	
24	План приміщень на позн. +2,780 з мережами сигналізації загазованості	
25	План покрівлі з мережами блискавкозахисту.	
26	План приміщень на позн. +0,000 з мережами INTERNET	
27	План приміщень на позн. +2,780 з мережами INTERNET	
28	Фрагмент плану приміщень на позн. +0,000 та +2,750 з мережами охоронної сигналізації.	
29	План приміщень на позн. +0,000 з мережами сигналізації загазованості	
30	План приміщень на позн. -3,000	
31	План приміщень на позн. +2,780 з мережами сигналізації загазованості	
32	Опалення. План прим. на позн. -3,000(М1:100)	
33	Вентиляція. План підвального поверху на позн.-3,000	
34	Водопровід.Канализація. План підвального поверху на відм.-3,000(М1:100)	

Узгоджено			
натом. інв. №			
Підп. і дата			
Інв. № ориг.			

Додаток №2.2


Багатоквартирний житловий будинок
для тимчасового проживання

ВІДОМІСТЬ КРЕСЛЕНЬ

Аркуш

1

ПЛАН 1-го ПОВЕРХУ НА ПОЗН +0,000 (М1:100)

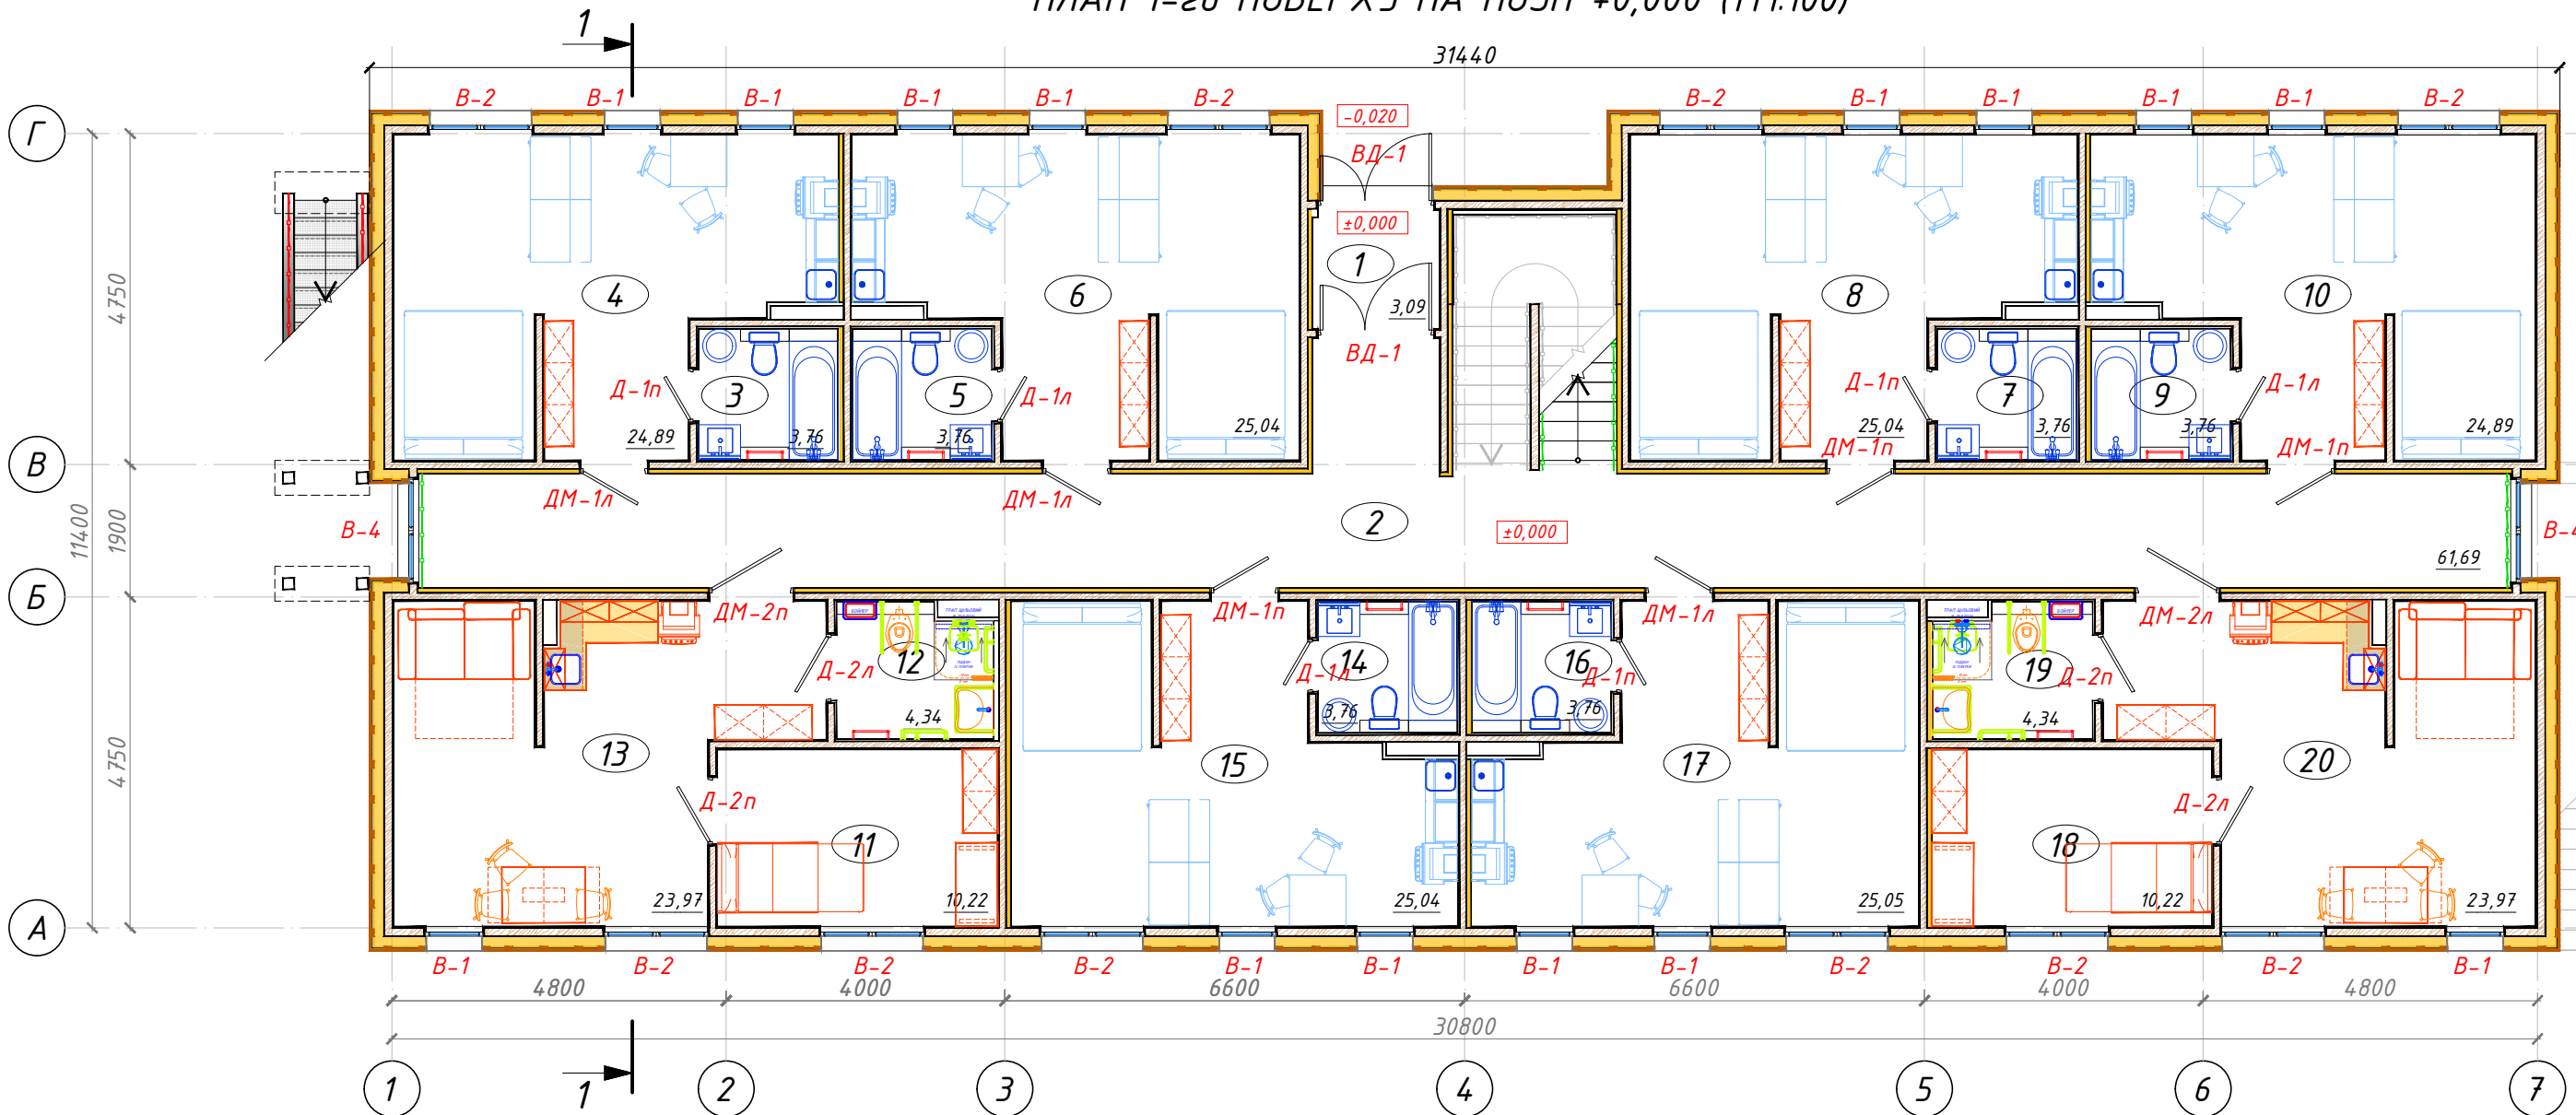

ЕКСПЛІКАЦІЯ ПРИМІЩЕНЬ 1-го ПОВЕРХУ
НА ПОЗНАЧЦІ ±0,000


№ п.п.	Найменування	Площа м ²	Категорія з вибухово-пожежної та пожежної небезпеки
1	Тамбур	3,09	
2	Коридор	61,69	
3	Санвузол	3,76	
4	Вітальня	24,89	
5	Санвузол	3,76	
6	Вітальня	25,04	
7	Санвузол	3,76	
8	Вітальня	25,04	
9	Санвузол	3,76	
10	Вітальня	24,89	
11	Спальня	10,22	

№ п.п.	Найменування	Площа м ²	Категорія з вибухово-пожежної та пожежної небезпеки
12	Санвузол	4,34	
13	Вітальня	23,97	
14	Санвузол	3,76	
15	Вітальня	25,04	
16	Санвузол	3,76	
17	Вітальня	25,05	
18	Спальня	10,22	
19	Санвузол	4,34	
20	Вітальня	23,97	
Загальна площа по 1-му поверху		314,35	

Додаток №2.2

						Додаток №2.2				
						Багатоквартирний житловий будинок для тимчасового проживання			Аркуш	
									2	
						ПЛАН 1-го ПОВЕРХУ НА ПОЗН +0,000 (М1:100)				

ПЛАН 2-го ПОВЕРХУ НА ПОЗН +2,780 (М1:100)

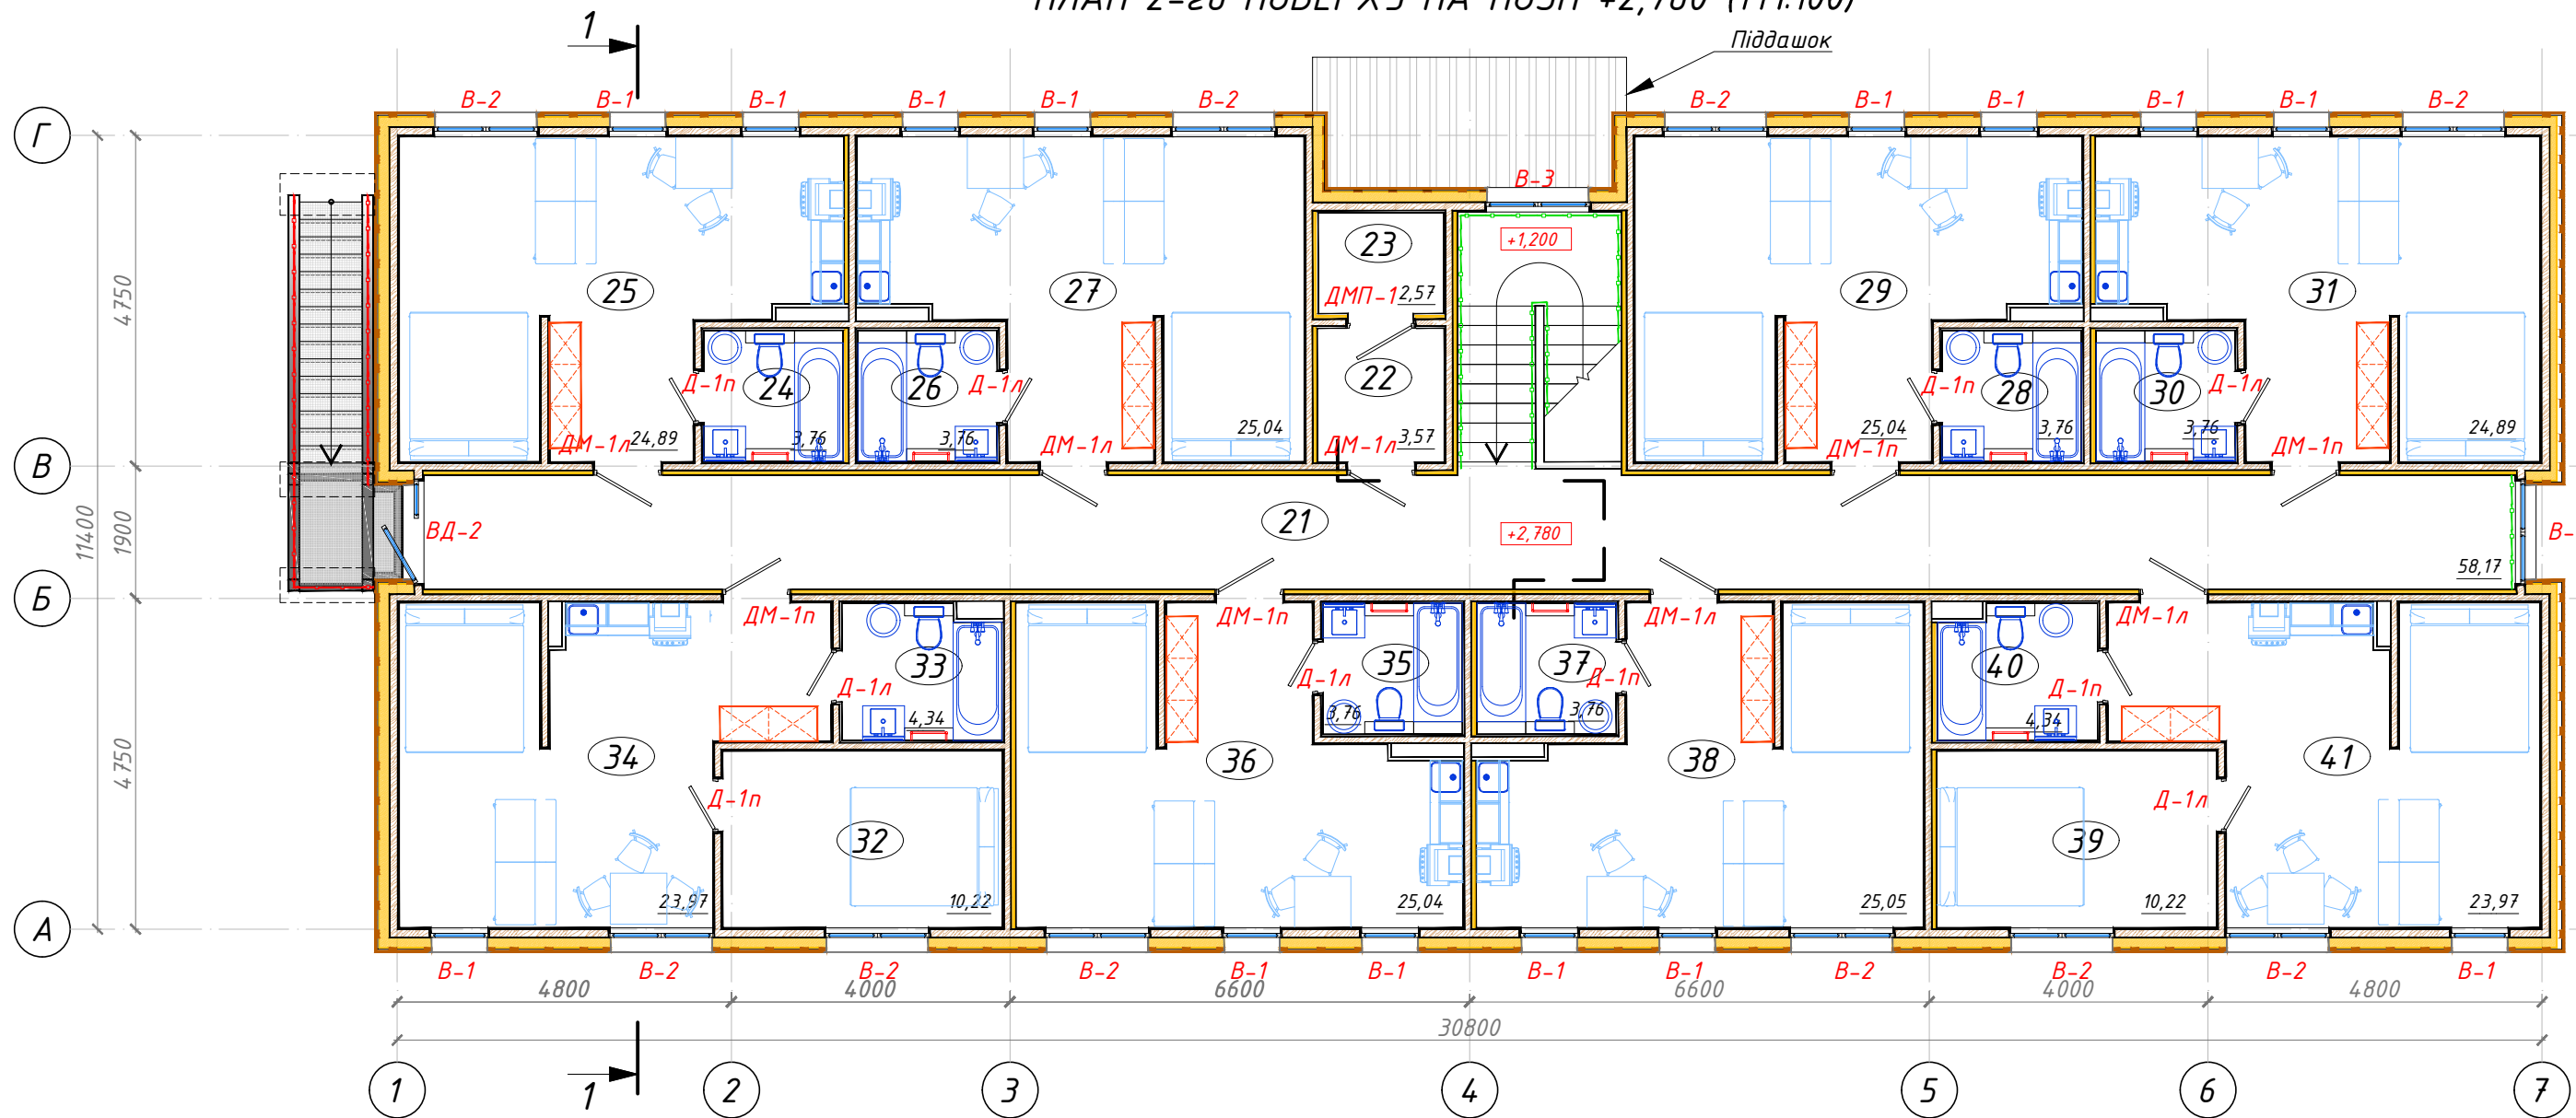


ЕКСПЛІКАЦІЯ ПРИМІЩЕНЬ 2-го ПОВЕРХУ
НА ПОЗНАЧЦІ ±2,780

№ п.п.	Найменування	Площа м ²	Категорія з вибухово- пожежної та пожежної небезпеки
1	2	3	4
21	Коридор	58,17	
22	Технічне приміщення	3,57	
23	Технічне приміщення	2,57	
24	Санвузол	3,76	
25	Вітальня	24,89	
26	Санвузол	3,76	
27	Вітальня	25,04	
28	Санвузол	3,76	
29	Вітальня	25,04	
30	Санвузол	3,76	
31	Вітальня	24,89	

№ п.п.	Найменування	Площа м ²	Категорія з вибухово- пожежної та пожежної небезпеки
1	2	3	4
32	Спальня	10,22	
33	Санвузол	4,34	
34	Вітальня	23,97	
35	Санвузол	3,76	
36	Вітальня	25,04	
37	Санвузол	3,76	
38	Вітальня	25,05	
39	Спальня	10,22	
40	Санвузол	4,34	
41	Вітальня	23,97	
Загальна площа по 2-му поверху		313,88	
Загальна площа на по будинку		628,23	

				Додаток №2.2			
				Багатоквартирний житловий будинок для тимчасового проживання		Аркуш	
						3	
				ПЛАН 2-го ПОВЕРХУ НА ПОЗН +2,780 (М1:100)			

Інв. № ориг.	Підп. і дата	натом. інв. №	Узгоджено	

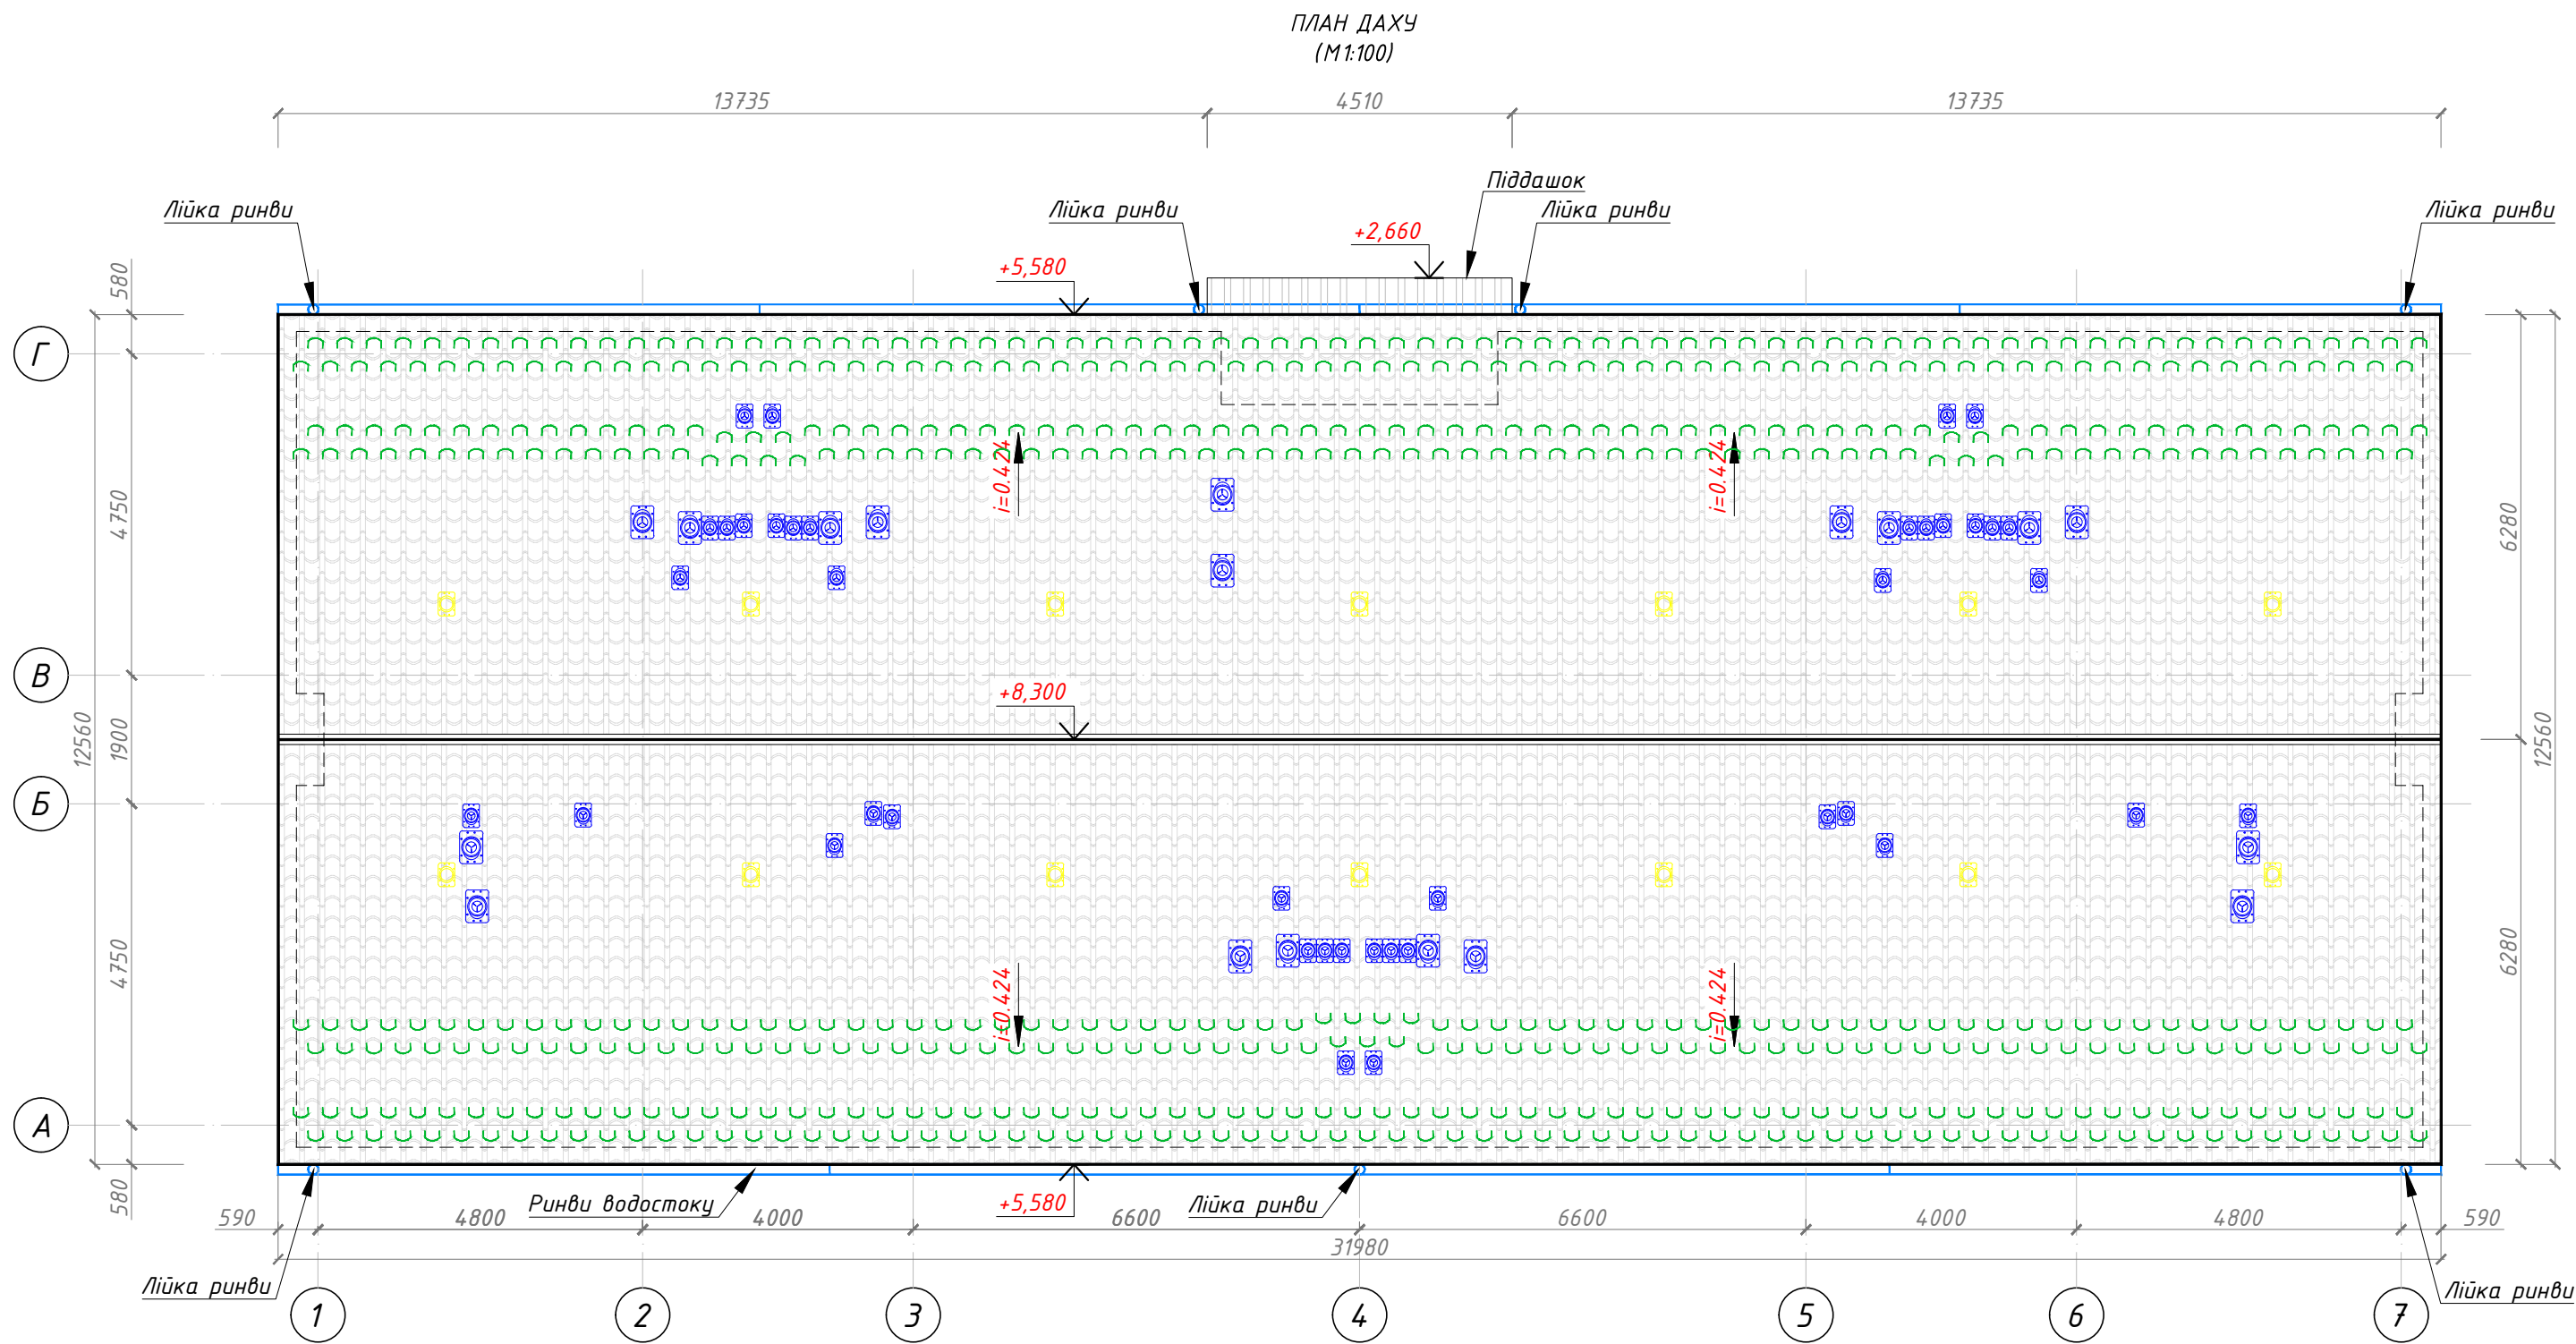

ЗАГАЛЬНІ ВКАЗІВКИ:

1. Специфікацію матеріалів та елементів покрівлі та водостічної системи див розділ АБ даного проекту.

						Додаток №2.2			
						Багатоквартирний житловий будинок для тимчасового проживання		Аркуш	
								4	
						ПЛАН ДАХУ (М1:100)			


ФАСАД У ВІСЯХ 1-7
(М1:100)



Інв. № ориг.	Підп. і дата	напом. інв. №	Узгоджено	

						Додаток №2.2			
						Багатоквартирний житловий будинок для тимчасового проживання		Аркуш	
								5	
						ФАСАД У ВІСЯХ 1-7 (М1:100)			


ФАСАД У ВІСЯХ 7-1
(М1:100)

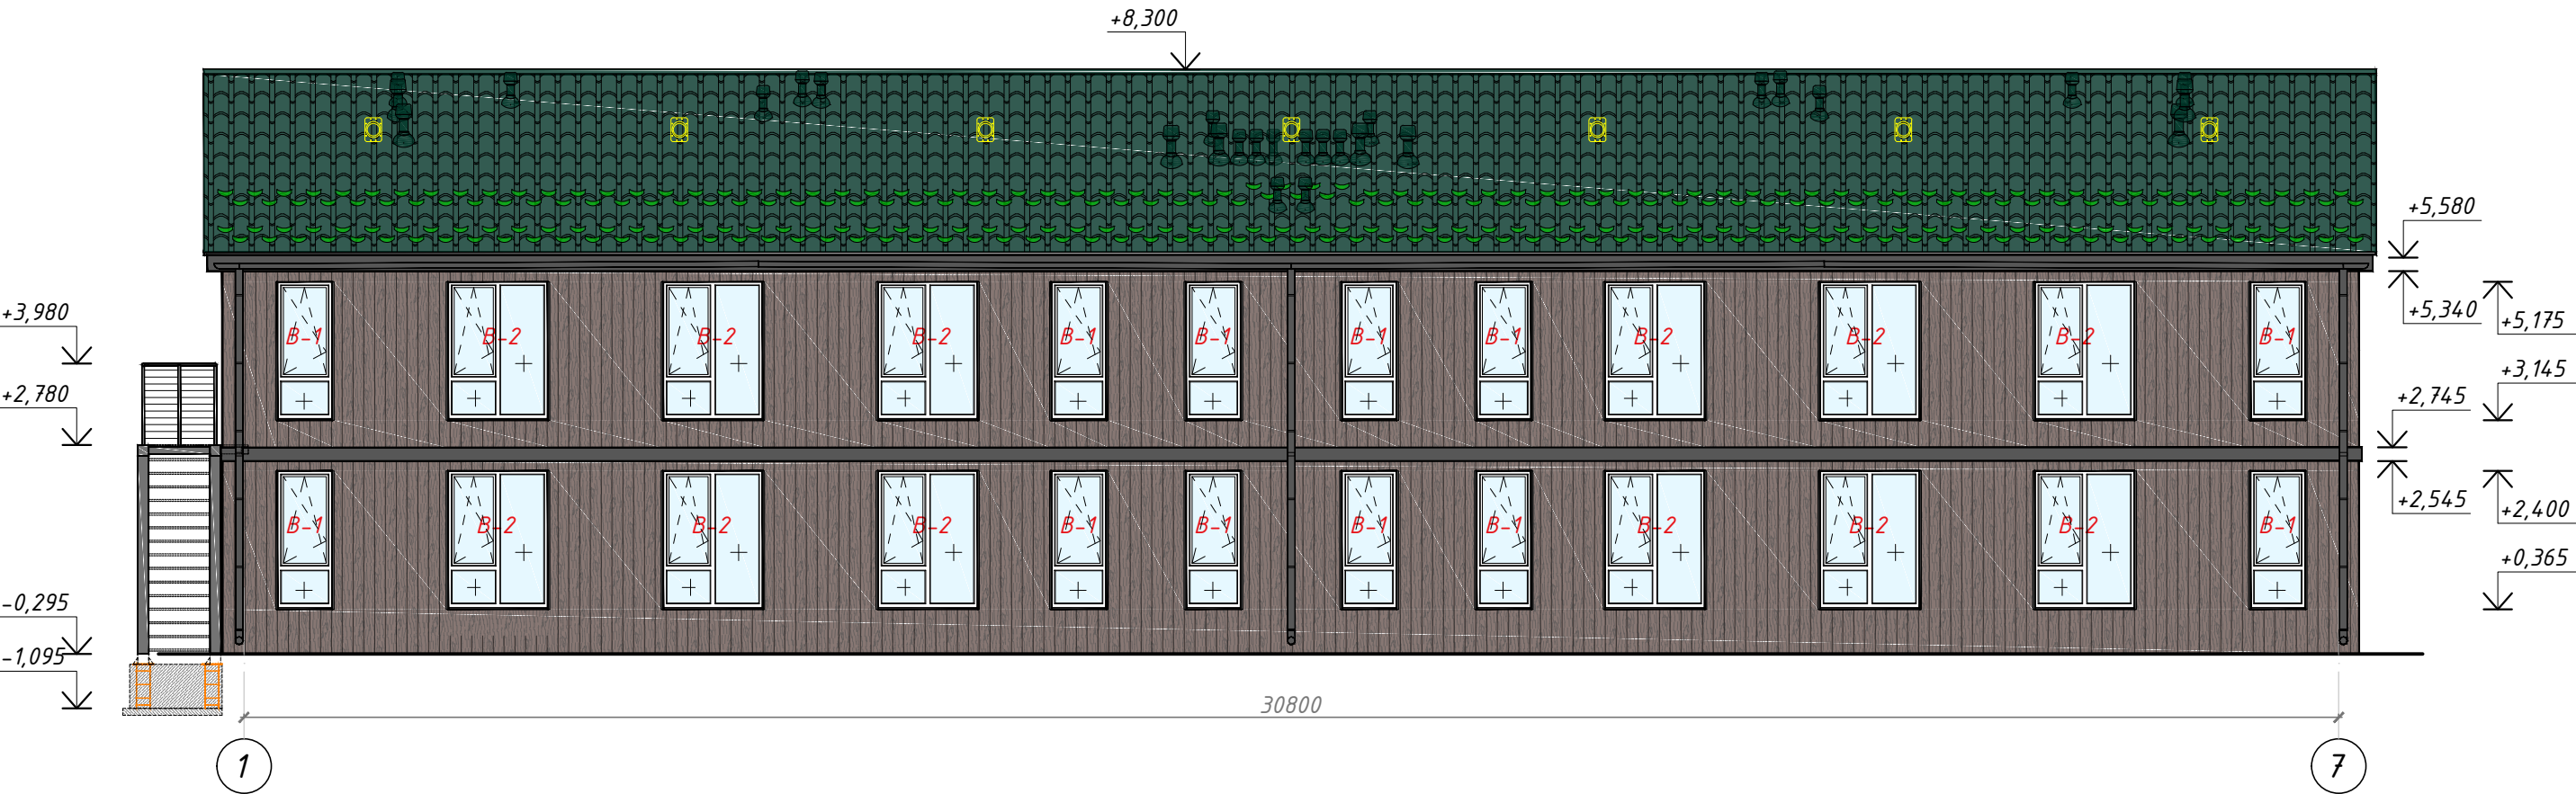


Інв. № ориг.	Підп. і дата	на том. інв. №	Узгоджено	

						Додаток №2.2			
						Багатоквартирний житловий будинок для тимчасового проживання		Аркуш	
								6	
						ФАСАД У ВІСЯХ 7-1 (М1:100)			

ФАСАД У ВІСЯХ А-Г
(М1:100)

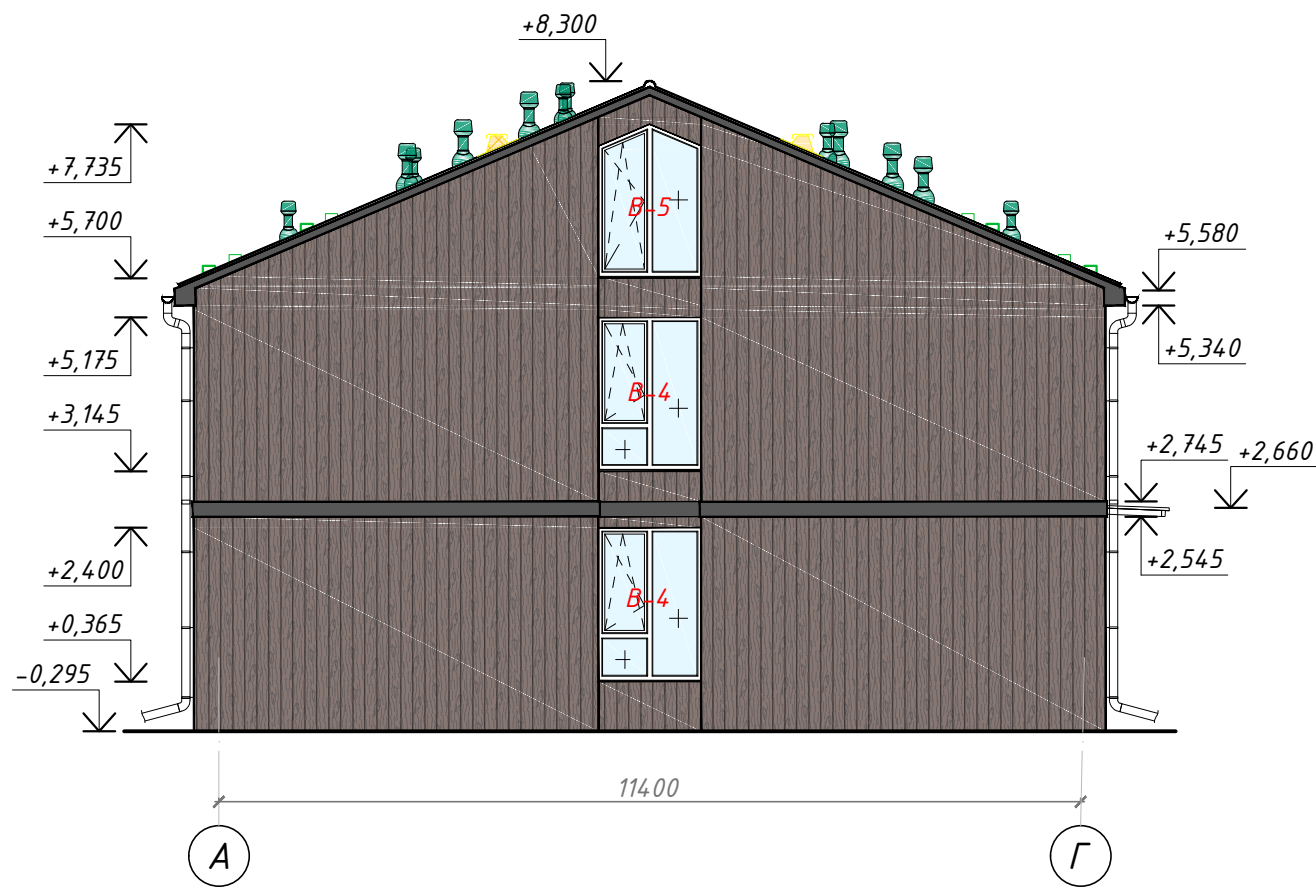


ФАСАД У ВІСЯХ Г-А
(М1:100)

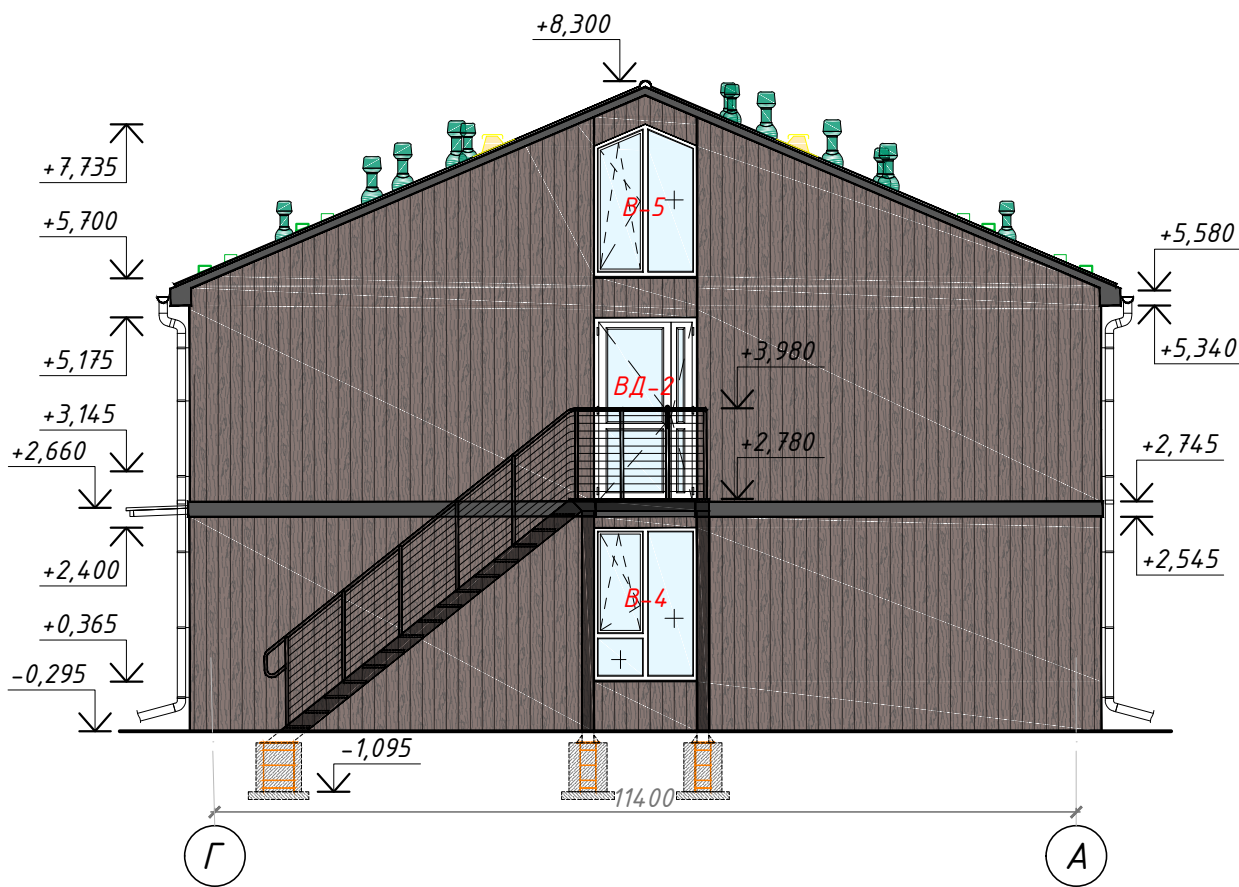


Інв. № ориг.	Підп. і дата	на том. інв. №	Узгоджено

Додаток №2.2			
Багатоквартирний житловий будинок для тимчасового проживання		Аркуш	
		7	
ФАСАД У ВІСЯХ А-Г (М1:100) ФАСАД У ВІСЯХ Г-А (М1:100)			

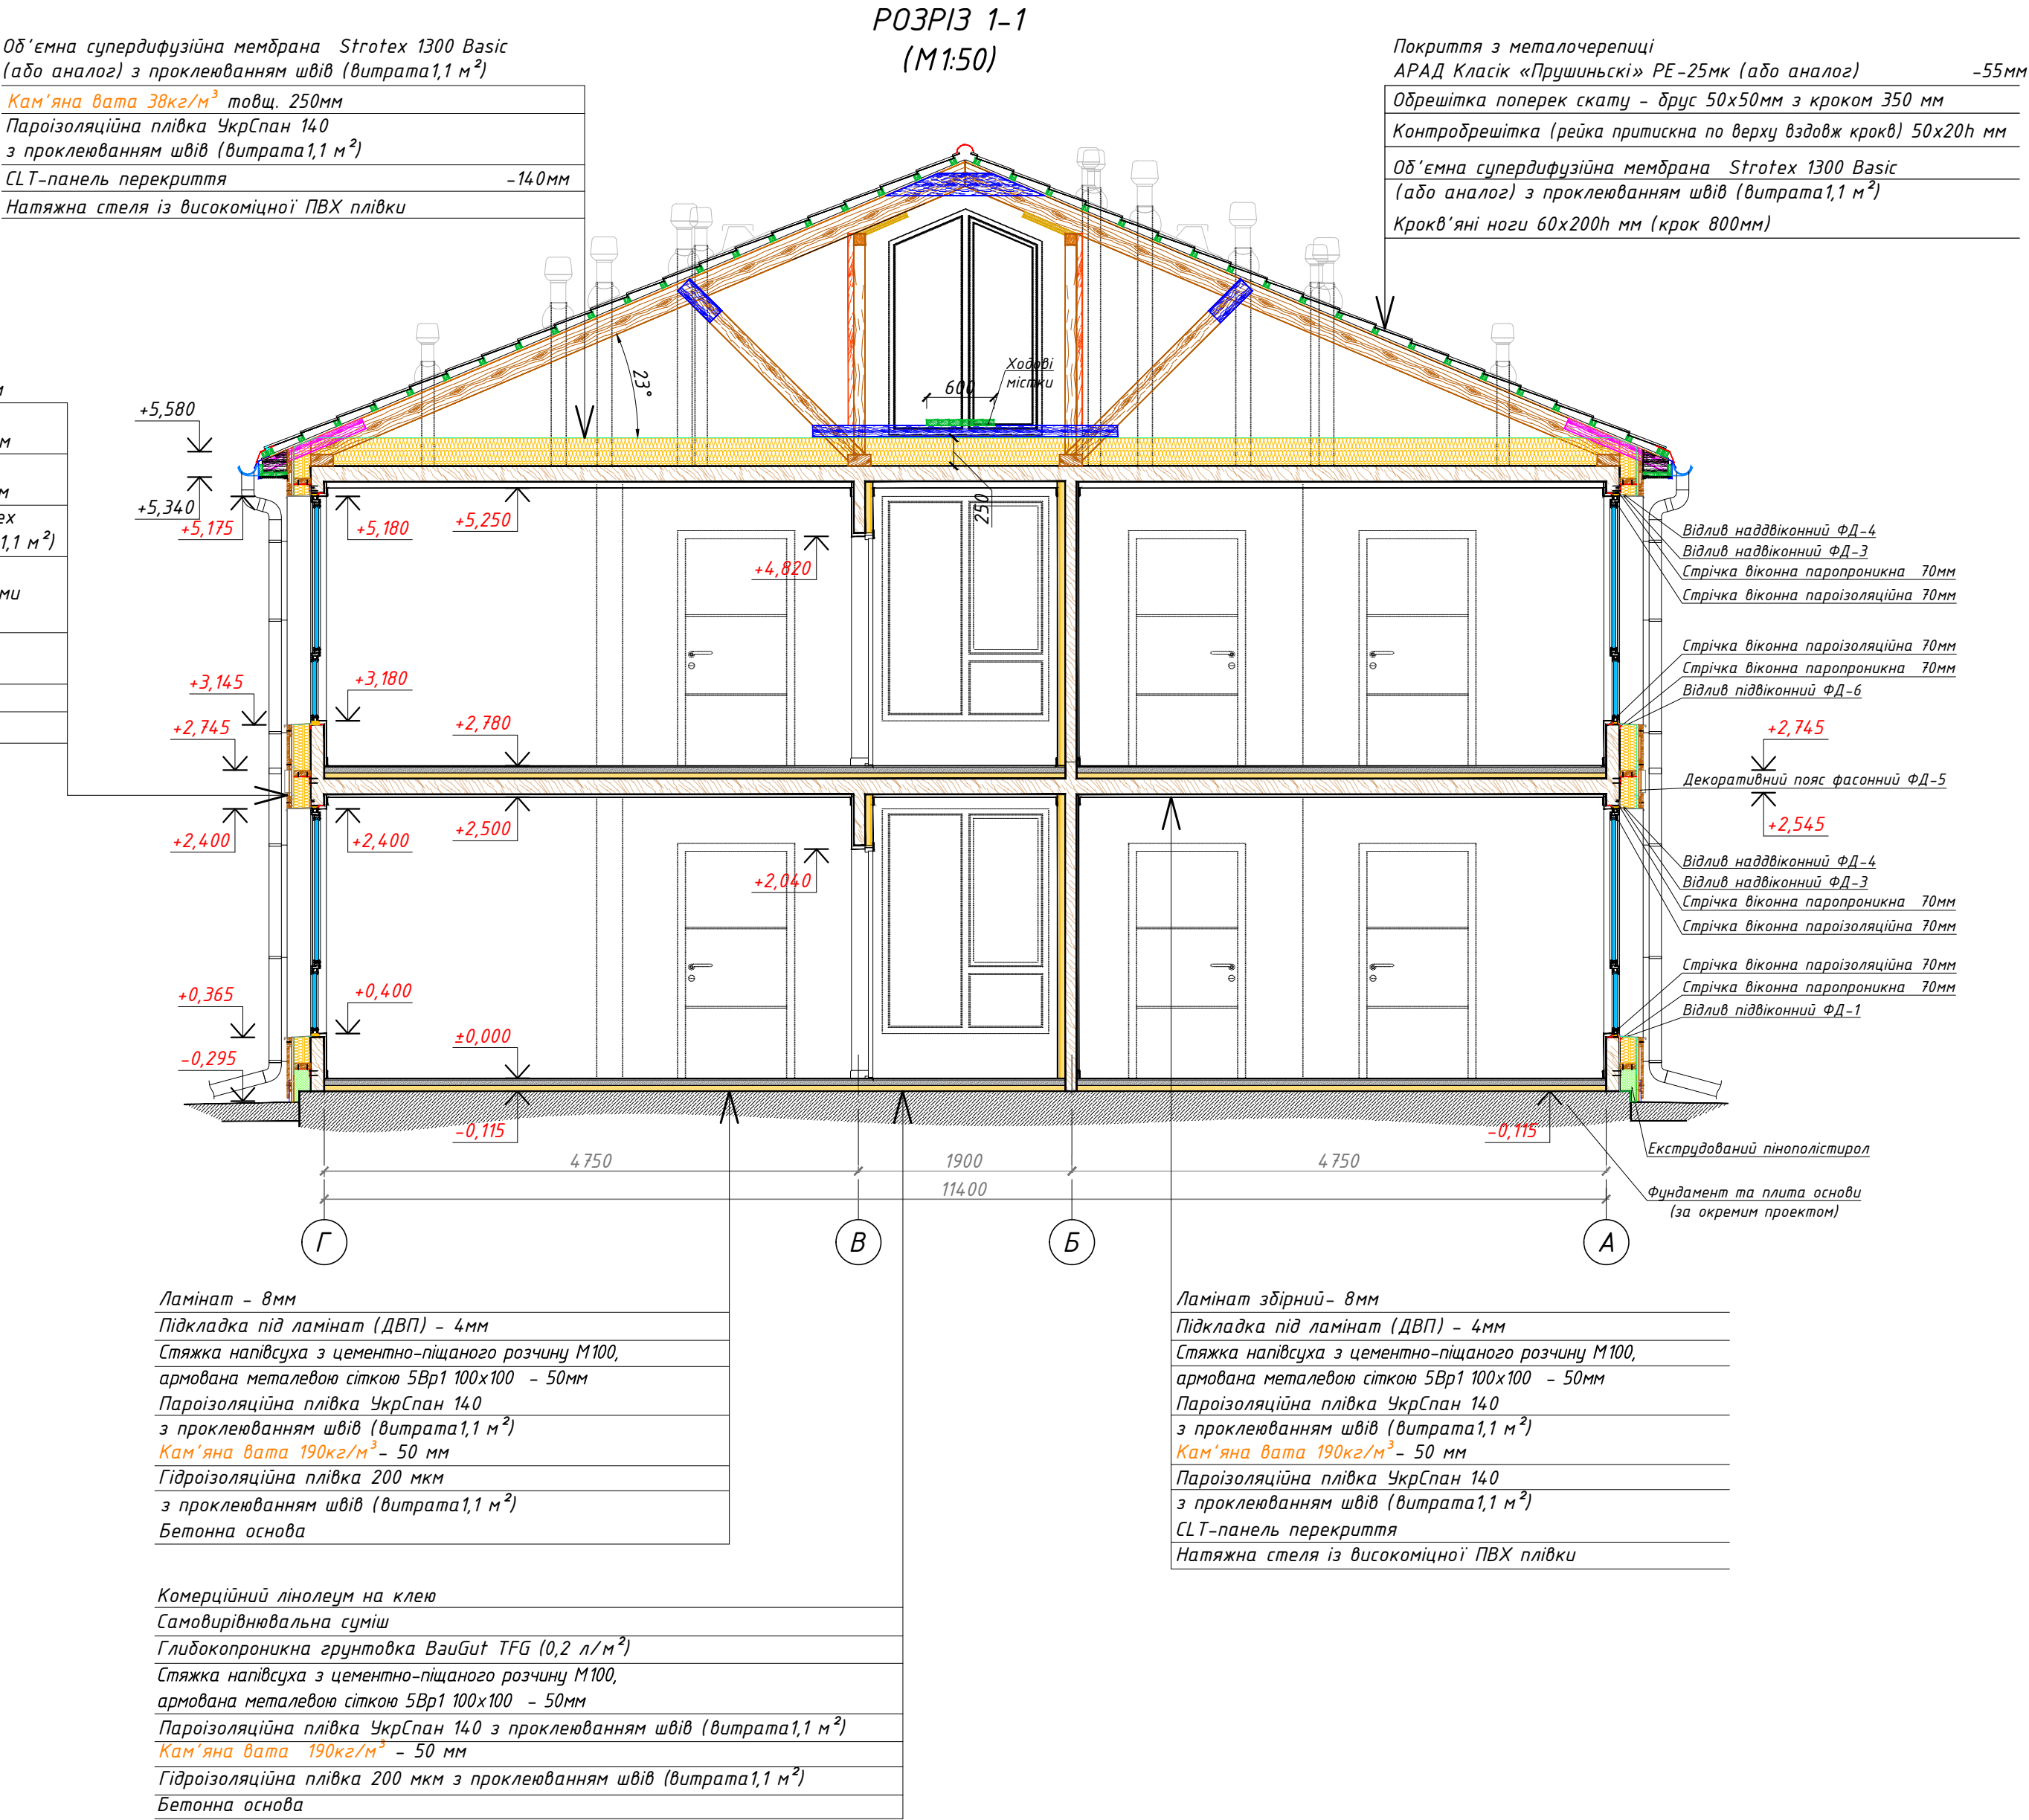

ПЛАН 1-го ПОВЕРХУ НА ПОЗН +0,000 (М1:100)

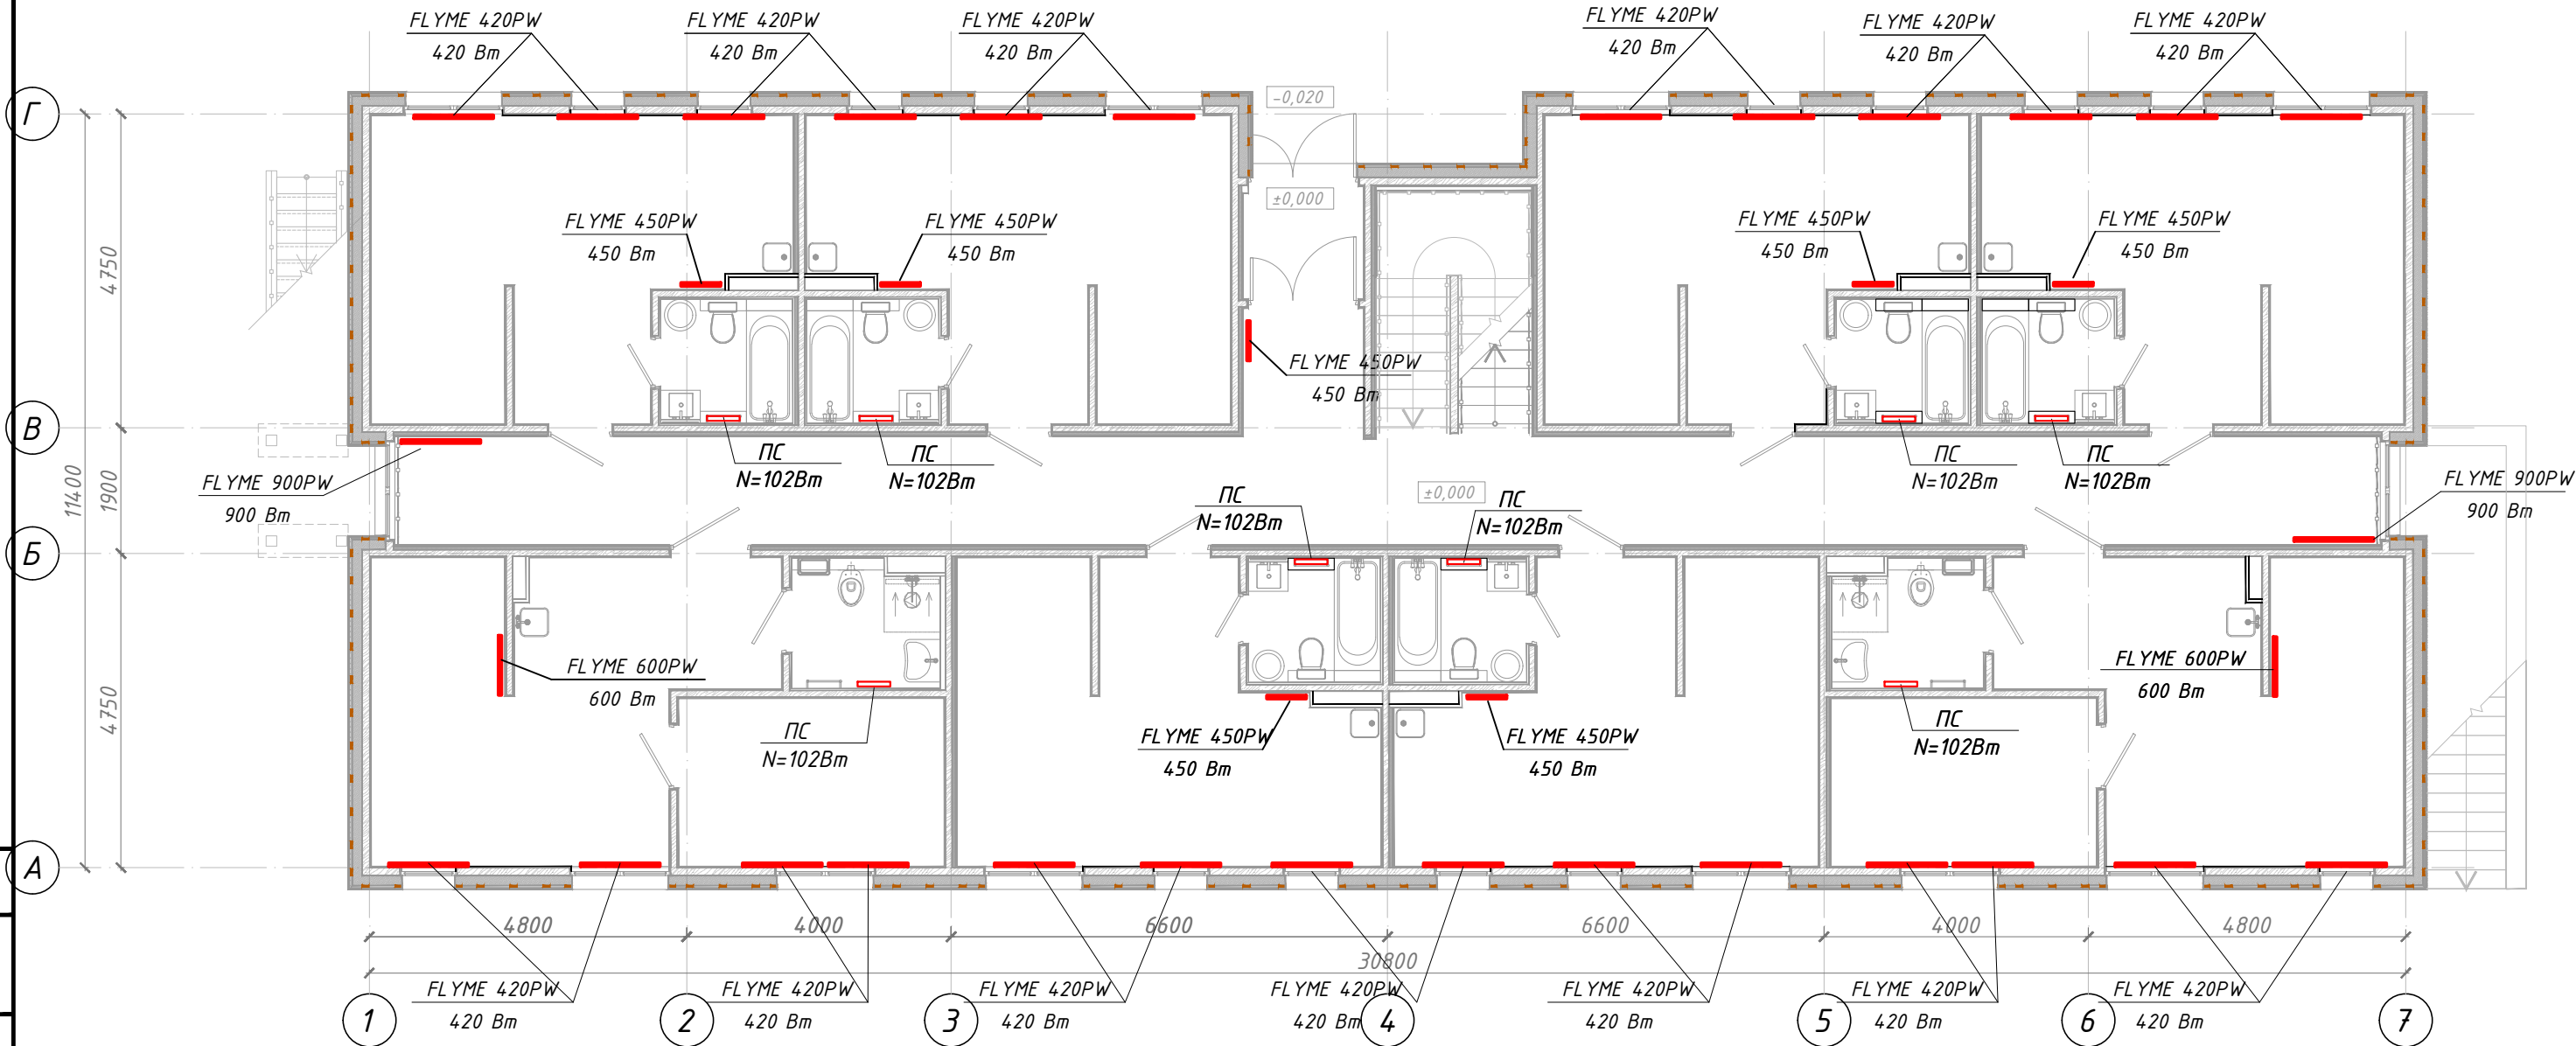

ЕКСПЛІКАЦІЯ ПРИМІЩЕНЬ 1-го ПОВЕРХУ
НА ПОЗНАЧЦІ ±0,000


№ п.п.	Найменування	Площа м ²	Категорія з вибухово-пожежної та пожежної небезпеки
1	2	3	4
1	Тамбур	3,09	
2	Коридор	61,69	
3	Санвузол	3,76	
4	Вітальня	24,89	
5	Санвузол	3,76	
6	Вітальня	25,04	
7	Санвузол	3,76	
8	Вітальня	25,04	
9	Санвузол	3,76	
10	Вітальня	24,89	
11	Спальня	10,22	

№ п.п.	Найменування	Площа м ²	Категорія з вибухово-пожежної та пожежної небезпеки
1	2	3	4
12	Санвузол	4,34	
13	Вітальня	23,97	
14	Санвузол	3,76	
15	Вітальня	25,04	
16	Санвузол	3,76	
17	Вітальня	25,05	
18	Спальня	10,22	
19	Санвузол	4,34	
20	Вітальня	23,97	
Загальна площа по 1-му поверху		314,35	

Додаток №2.2

						Додаток №2.2				
						Багатоквартирний житловий будинок для тимчасового проживання			Аркуш	
									9	
						Опалення. План прим. на позн.+0,000 (М1:100)				

ПЛАН 2-го ПОВЕРХУ НА ПОЗН +2,780 (М1:100)

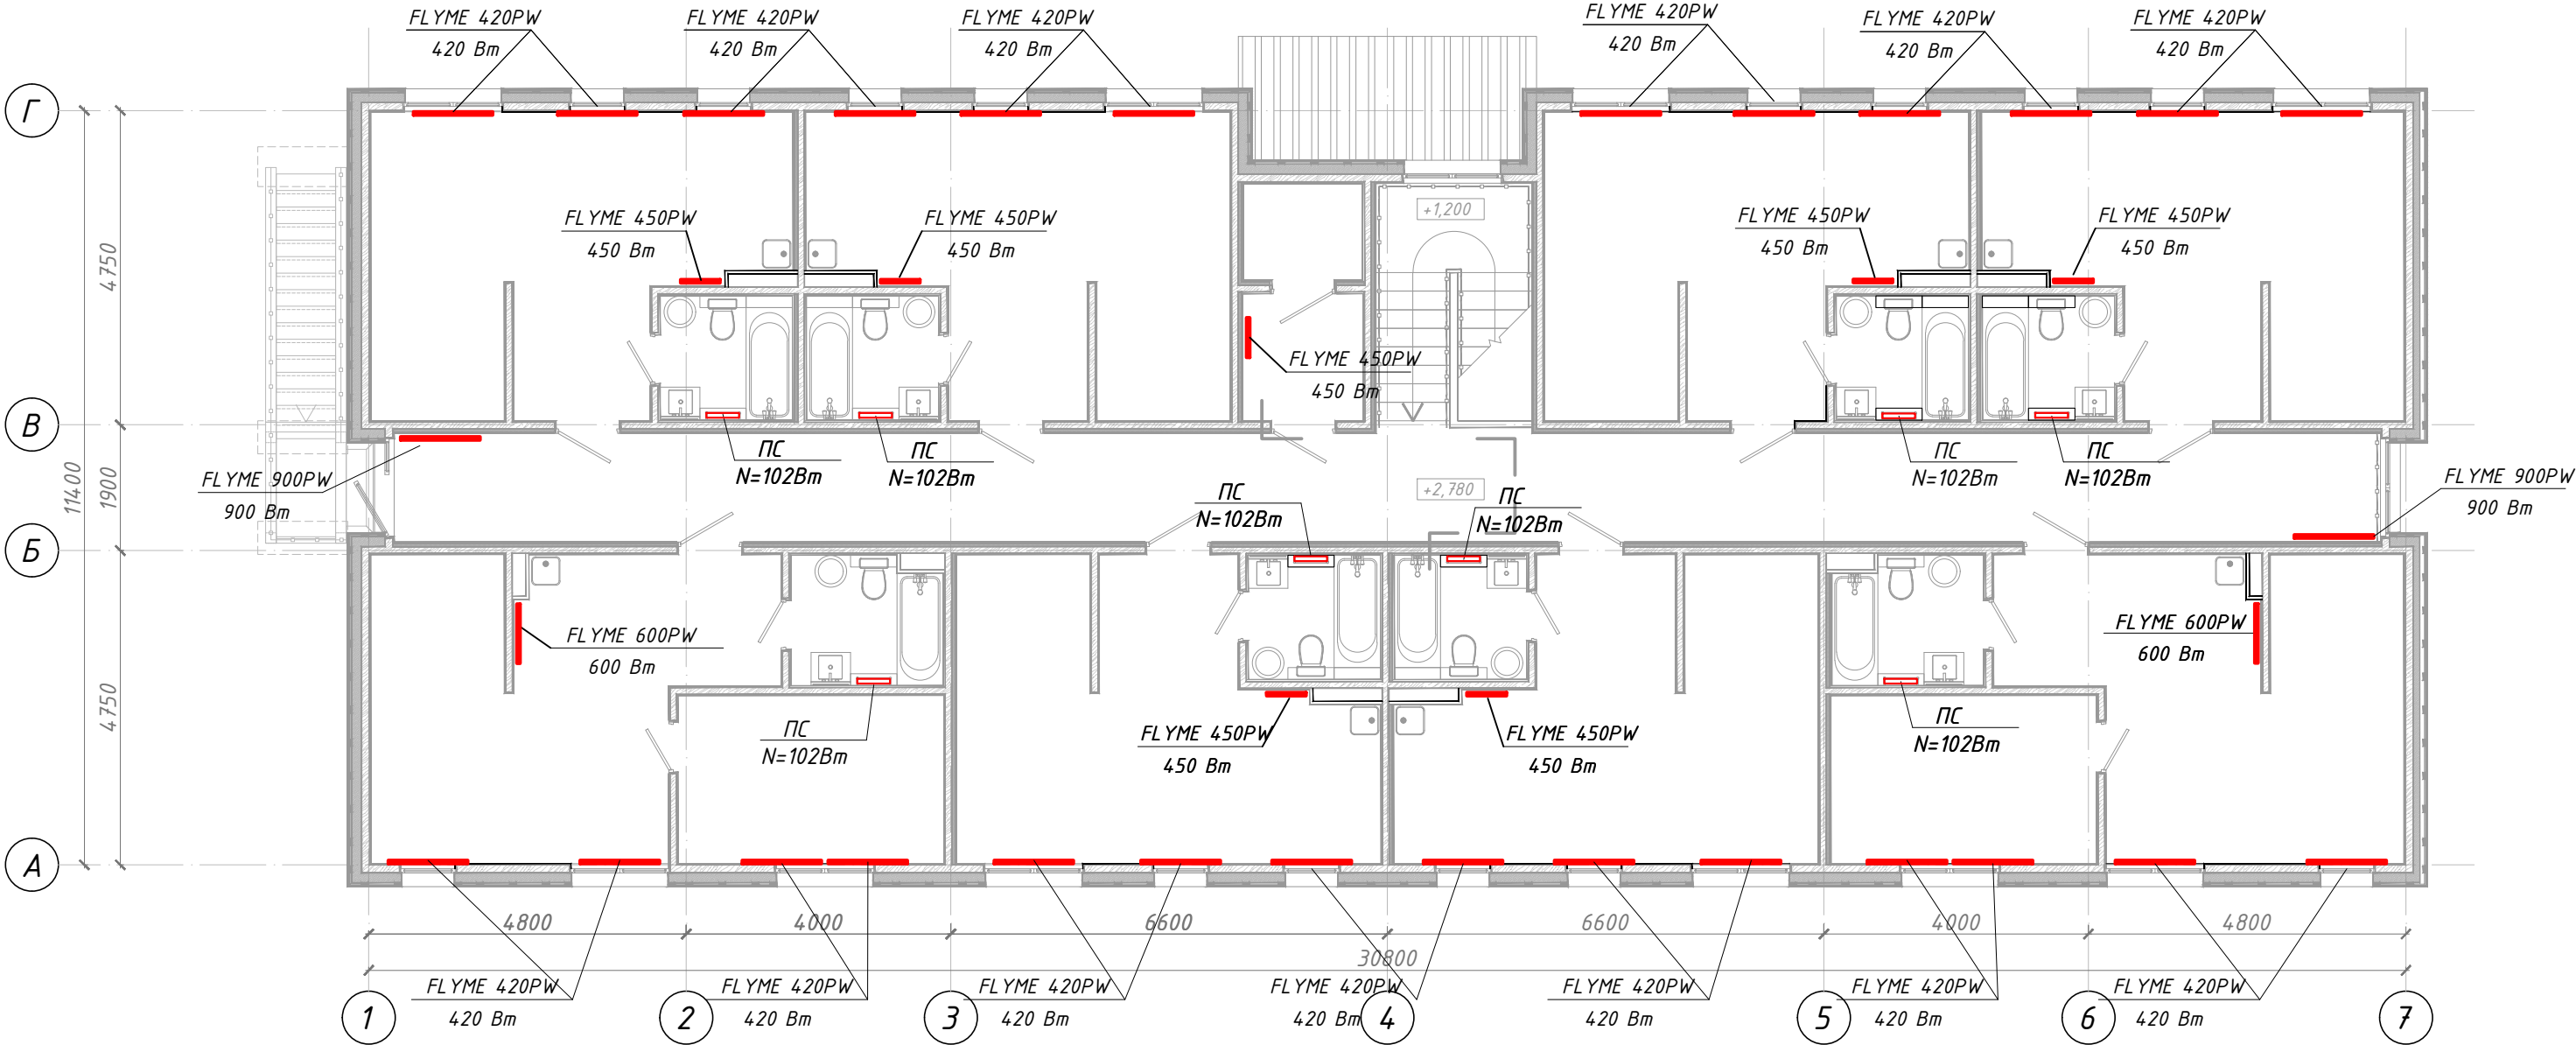


ЕКСПЛІКАЦІЯ ПРИМІЩЕНЬ 2-го ПОВЕРХУ
НА ПОЗНАЧЦІ ±2,780

№ п.п.	Найменування	Площа м ²	Категорія з вибухово- пожежної та пожежної небезпеки
1	2	3	4
21	Коридор	58,17	
22	Технічне приміщення	3,57	
23	Технічне приміщення	2,57	
24	Санвузол	3,76	
25	Вітальня	24,89	
26	Санвузол	3,76	
27	Вітальня	25,04	
28	Санвузол	3,76	
29	Вітальня	25,04	
30	Санвузол	3,76	
31	Вітальня	24,89	


№ п.п.	Найменування	Площа м ²	Категорія з вибухово- пожежної та пожежної небезпеки
1	2	3	4
32	Спальня	10,22	
33	Санвузол	4,34	
34	Вітальня	23,97	
35	Санвузол	3,76	
36	Вітальня	25,04	
37	Санвузол	3,76	
38	Вітальня	25,05	
39	Спальня	10,22	
40	Санвузол	4,34	
41	Вітальня	23,97	
	Загальна площа по 2-му поверху	313,88	
	Загальна площа на по будинку	628,23	

						Додаток №2.2		
						Багатоквартирний житловий будинок для тимчасового проживання	Аркуш	
							10	
						Опалення. План прим. на позн. +2,780 (М1:100)		

<i>Інв. № ориг.</i>	<i>Підп. і дата</i>	<i>натом. інв. №</i>	<i>Узгоджено</i>

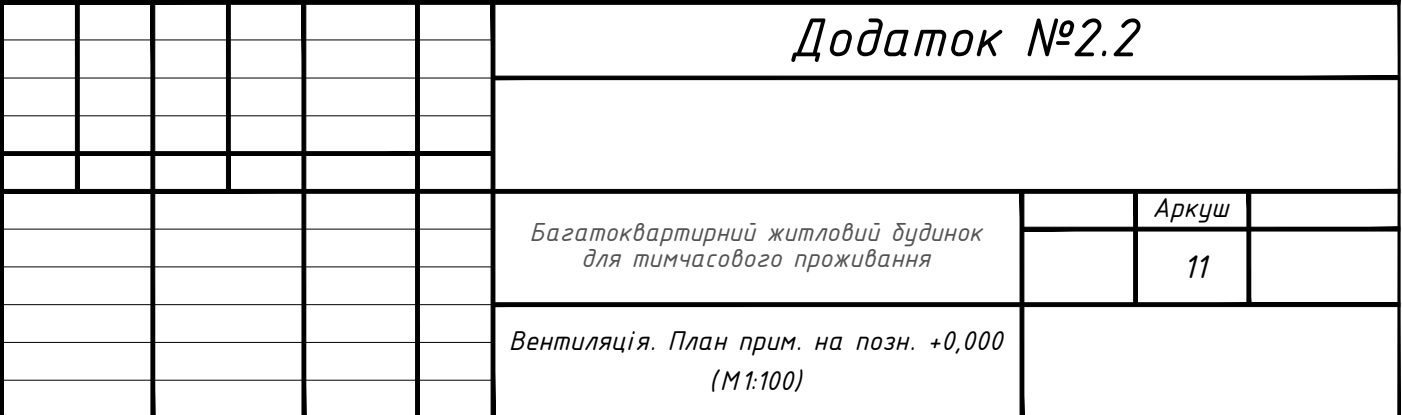


Вентиляція. План прим. на позн. +2,780
(М1:100)

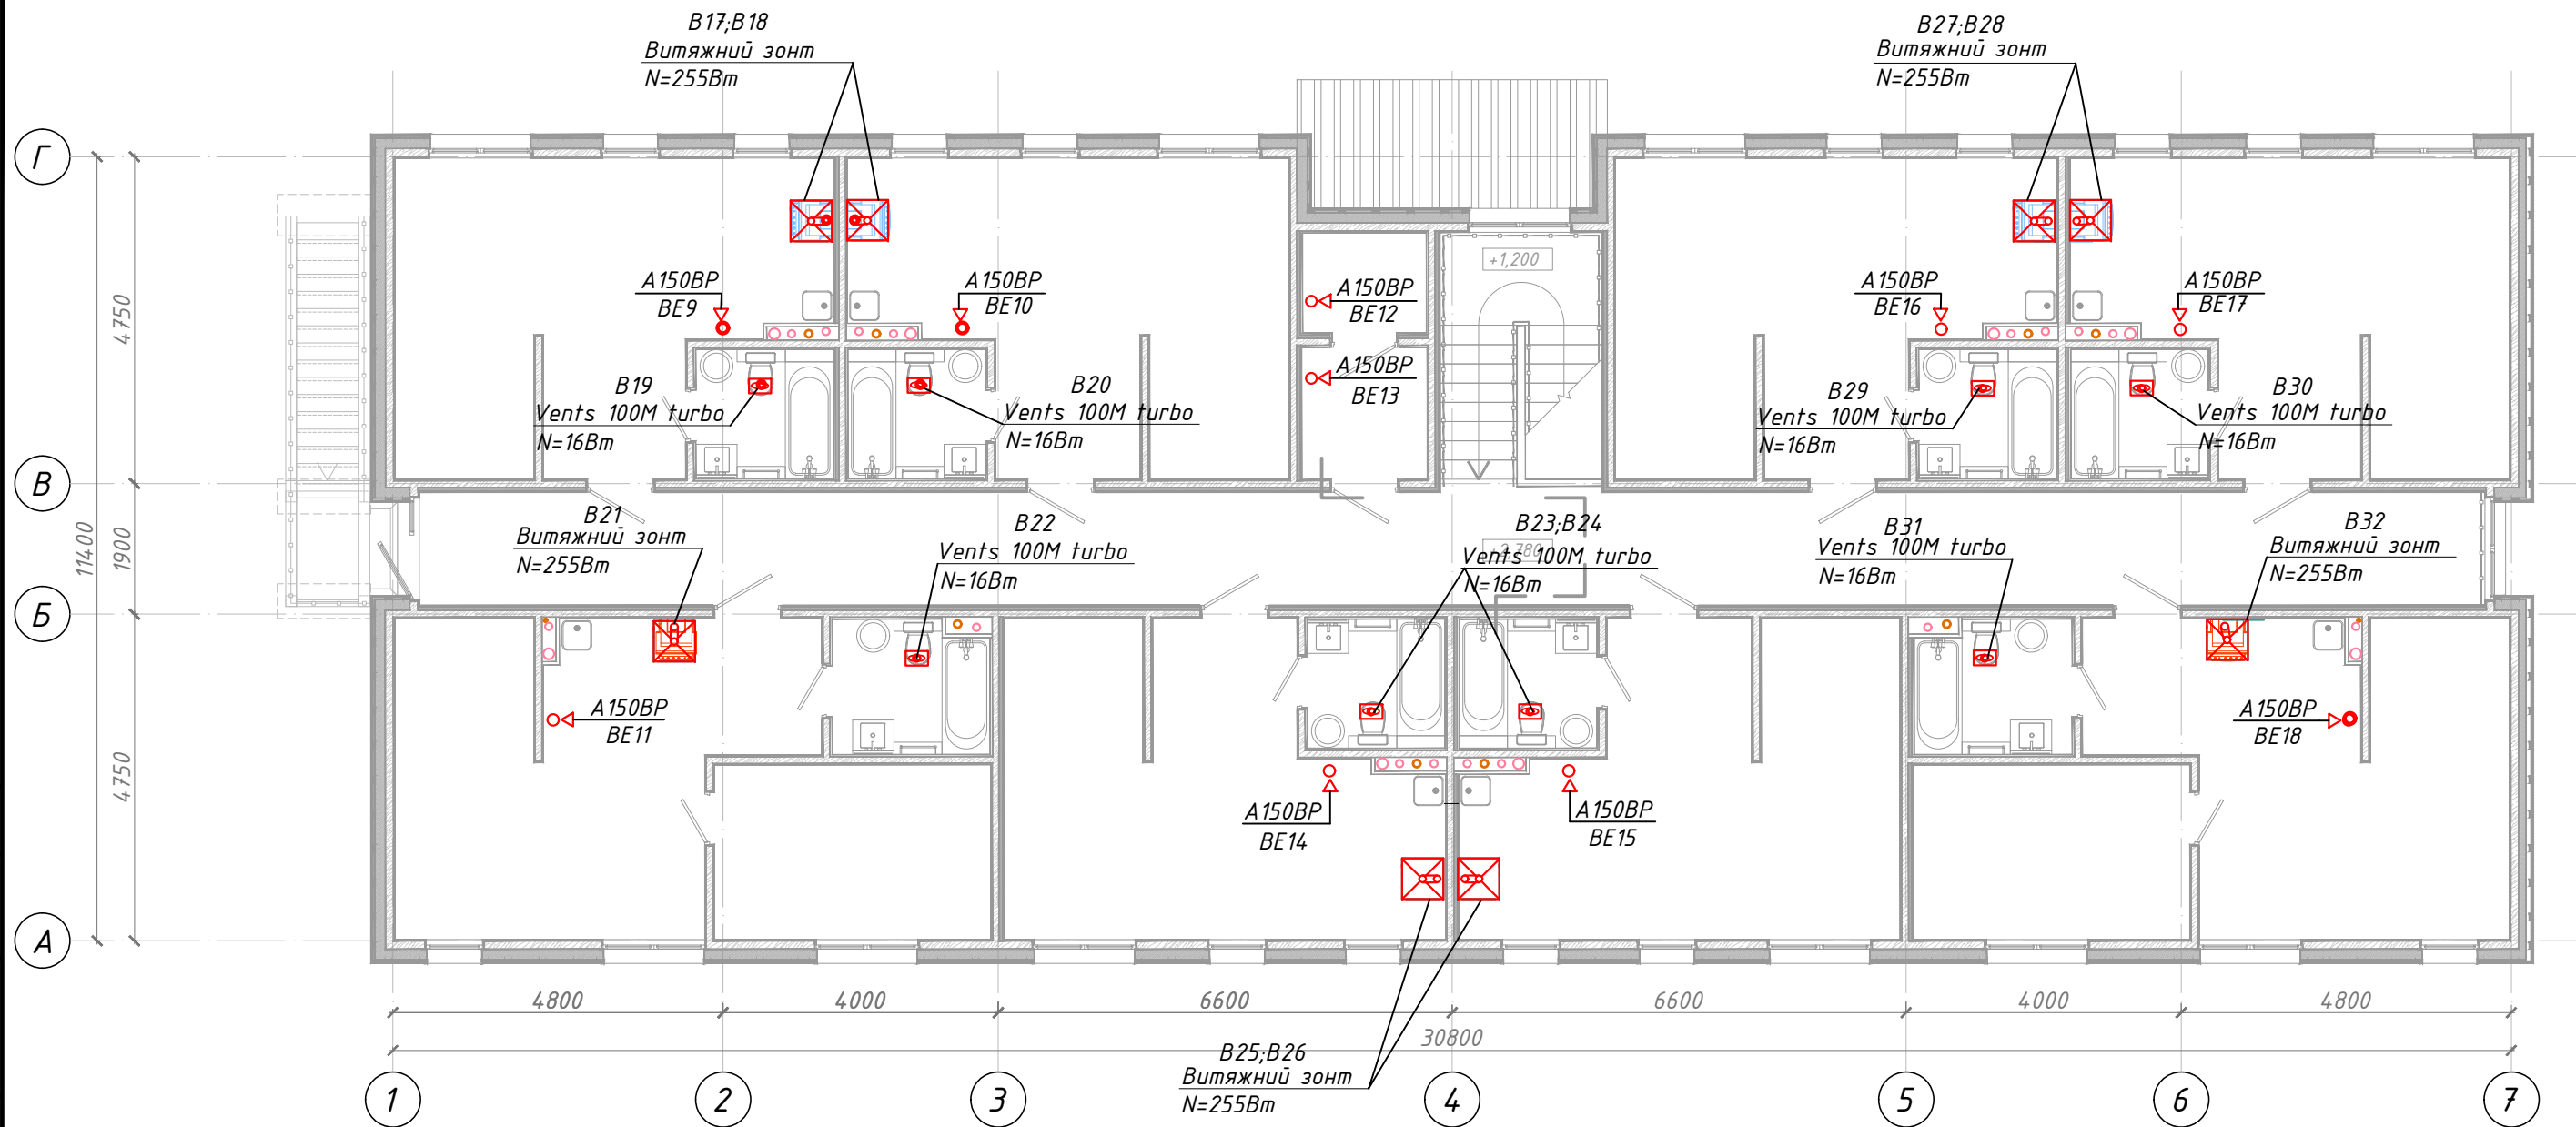

Інв. № ориг.	
Підп. і дата	
натом. інв. №	
Узгоджено	

Додаток №2.2			
Багатоквартирний житловий будинок для тимчасового проживання		Аркуш	
		12	
Вентиляція. План прим. на позн. +2,780 (М1:100)			

ПЛАН 1-го ПОВЕРХУ НА ПОЗН +0,000 (М1:100)

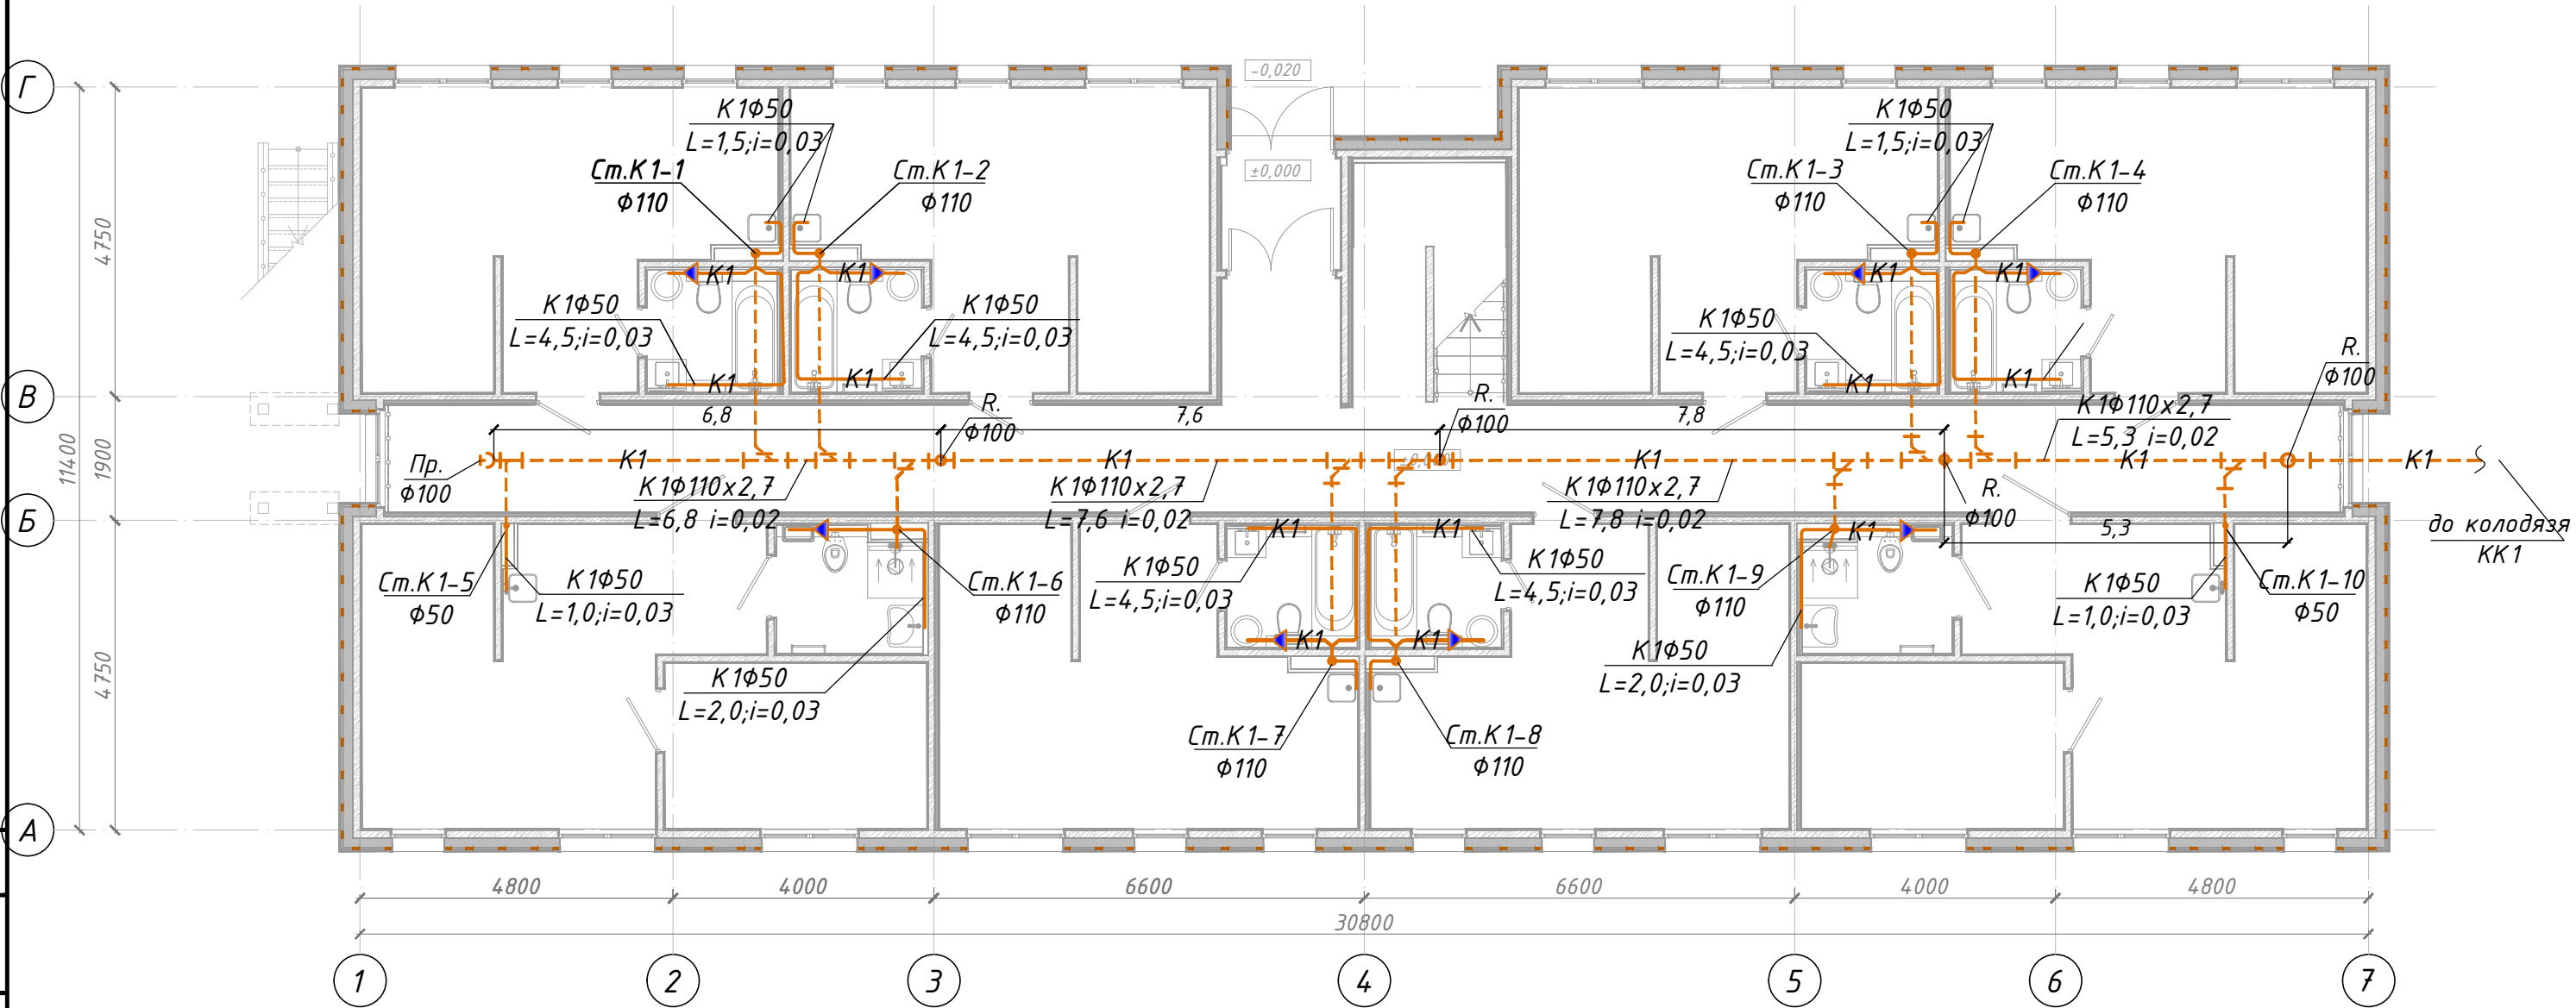

ЕКСПЛІКАЦІЯ ПРИМІЩЕНЬ 1-го ПОВЕРХУ
НА ПОЗНАЧЦІ ±0,000

№ п.п.	Найменування	Площа м ²	Категорія з вибухово-пожежної та пожежної небезпеки
1	2	3	4
1	Тамбур	3,09	
2	Коридор	61,69	
3	Санвузол	3,76	
4	Вітальня	24,89	
5	Санвузол	3,76	
6	Вітальня	25,04	
7	Санвузол	3,76	
8	Вітальня	25,04	
9	Санвузол	3,76	
10	Вітальня	24,89	
11	Спальня	10,22	

№ п.п.	Найменування	Площа м ²	Категорія з вибухово-пожежної та пожежної небезпеки
1	2	3	4
12	Санвузол	4,34	
13	Вітальня	23,97	
14	Санвузол	3,76	
15	Вітальня	25,04	
16	Санвузол	3,76	
17	Вітальня	25,05	
18	Спальня	10,22	
19	Санвузол	4,34	
20	Вітальня	23,97	
Загальна площа по 1-му поверху		314,35	

Додаток №2.2

						Додаток №2.2			





№ п.п.	Найменування	Площа м ²	Категорія з вибухово- пожежної та пожежної небезпеки
1	2	3	4
01	Коридор	58,17	
02	Технічне приміщення	3,57	
03	Технічне приміщення	2,57	
04	Санвузол	3,76	
05	Вітальня	24,89	
06	Санвузол	3,76	
07	Вітальня	25,04	
08	Санвузол	3,76	
09	Вітальня	25,04	
10	Санвузол	3,76	
11	Вітальня	24,89	

№ п.п.	Найменування	Площа м ²	Категорія з вибухово- пожежної та пожежної небезпеки
1	2	3	4
32	Спальня	10,22	
33	Санвузол	4,34	
34	Вітальня	23,97	
35	Санвузол	3,76	
36	Вітальня	25,04	
37	Санвузол	3,76	
38	Вітальня	25,05	
39	Спальня	10,22	
40	Санвузол	4,34	
41	Вітальня	23,97	
	Загальна площа по 2-му поверху	313,88	
	Загальна площа на по будинку	628,23	

						Додаток №2.2			
								Аркуш	
								14	
						Багатоквартирний житловий будинок для тимчасового проживання			
						Каналізація. План прим. на позн.+2,780 (М1:100)			

ПЛАН 1-го ПОВЕРХУ НА ПОЗН +0,000 (М1:100)

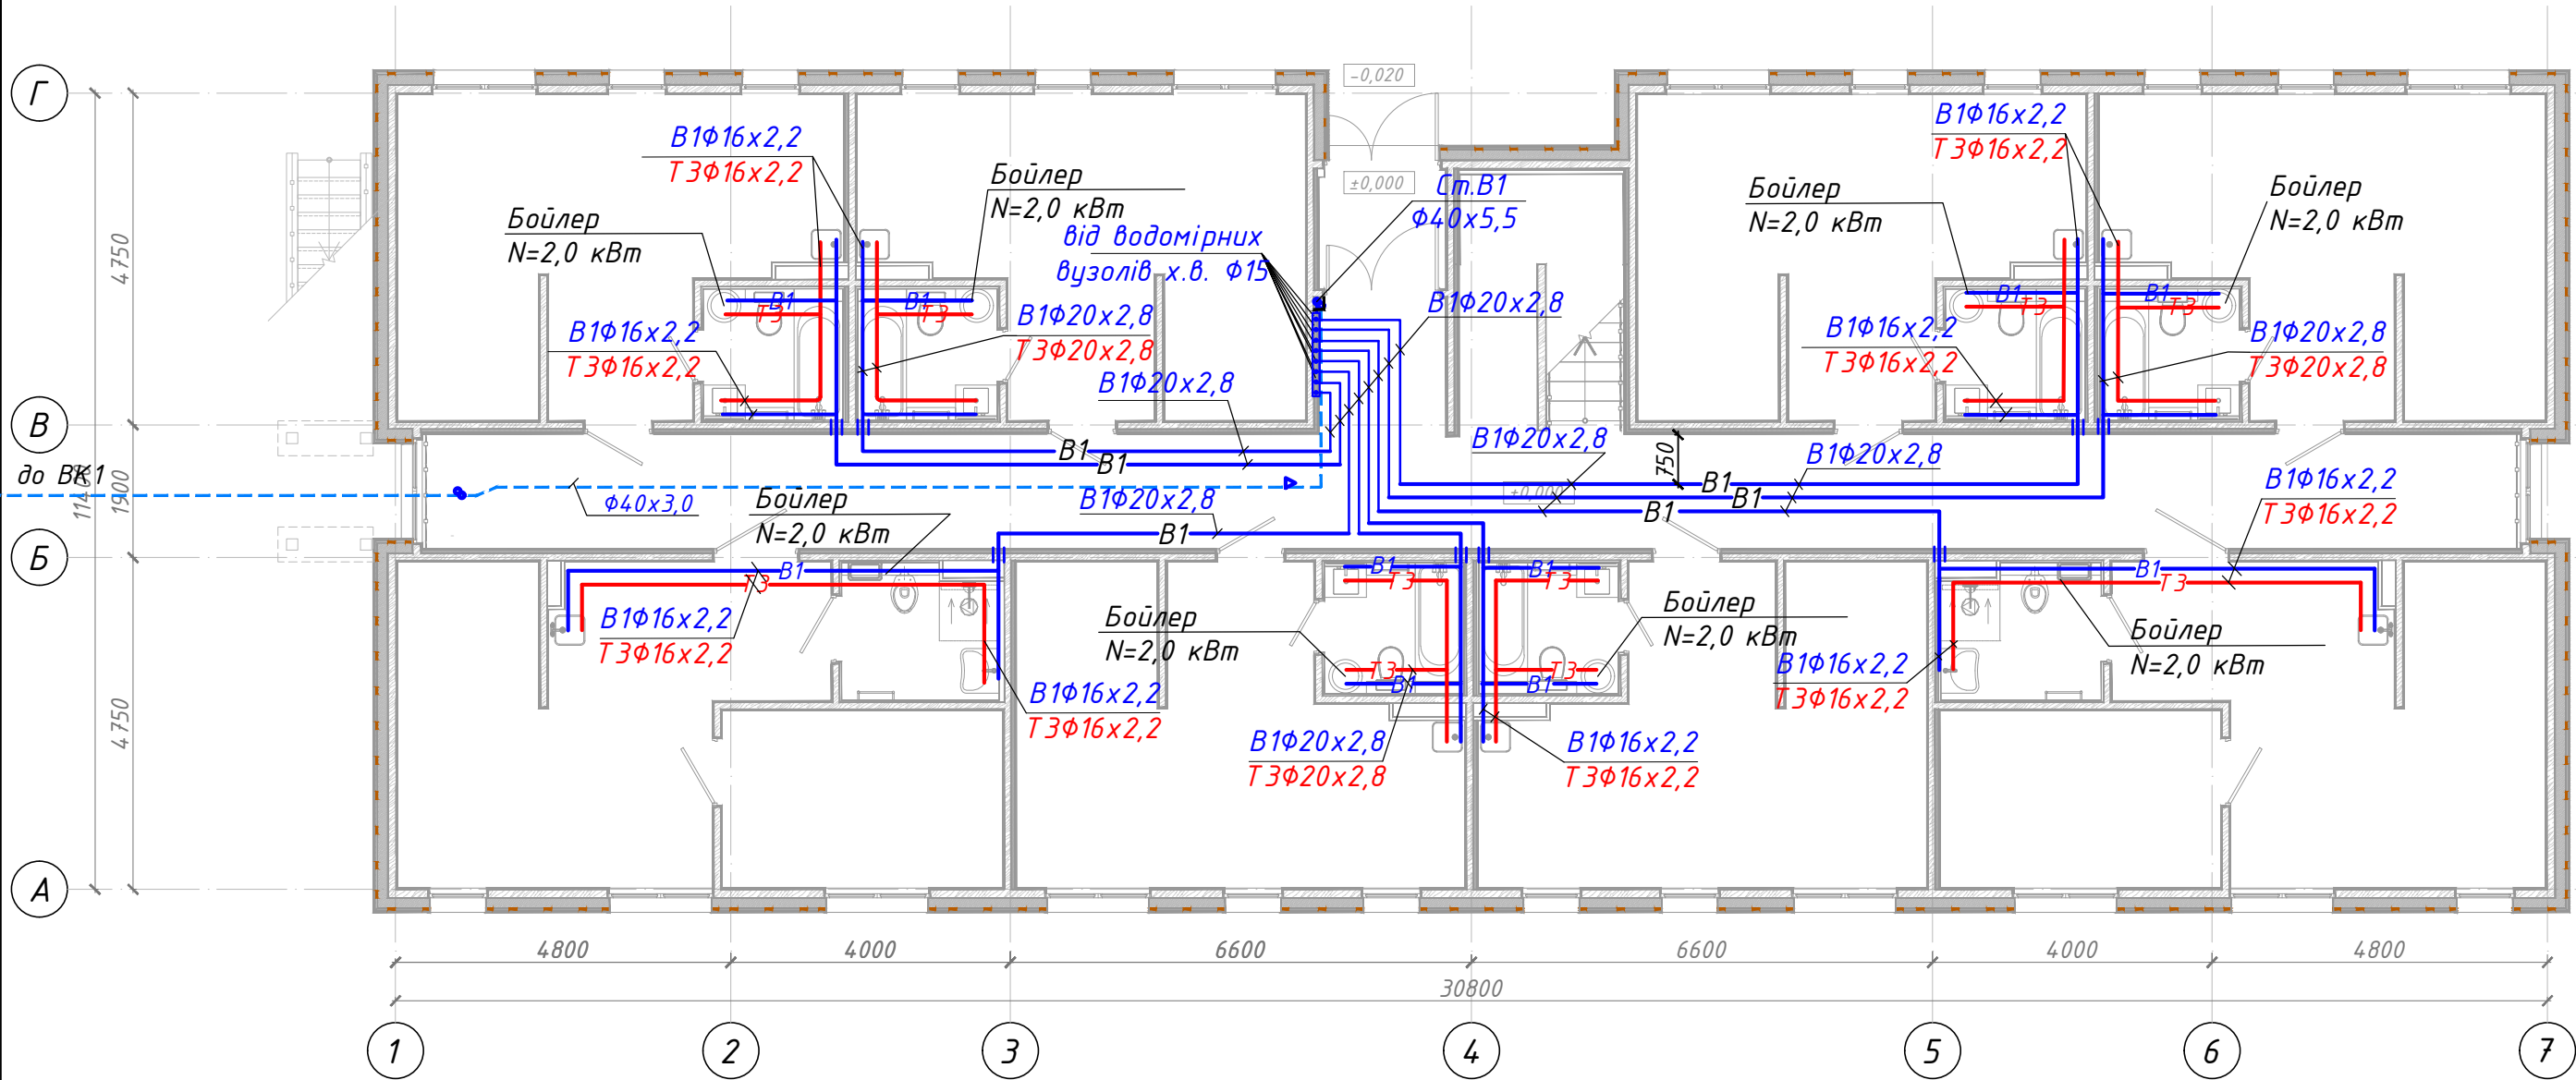


ЕКСПЛІКАЦІЯ ПРИМІЩЕНЬ 1-го ПОВЕРХУ
НА ПОЗНАЧЦІ ±0,000

№ п.п.	Найменування	Площа м ²	Категорія з вибухово-пожежної та пожежної небезпеки
1	Тамбур	3,09	
2	Коридор	61,69	
3	Санвузол	3,76	
4	Вітальня	24,89	
5	Санвузол	3,76	
6	Вітальня	25,04	
7	Санвузол	3,76	
8	Вітальня	25,04	
9	Санвузол	3,76	
10	Вітальня	24,89	
11	Спальня	10,22	

№ п.п.	Найменування	Площа м ²	Категорія з вибухово-пожежної та пожежної небезпеки
12	Санвузол	4,34	
13	Вітальня	23,97	
14	Санвузол	3,76	
15	Вітальня	25,04	
16	Санвузол	3,76	
17	Вітальня	25,05	
18	Спальня	10,22	
19	Санвузол	4,34	
20	Вітальня	23,97	
Загальна площа по 1-му поверху		314,35	

Додаток №2.2			
Багатоквартирний житловий будинок для тимчасового проживання			Аркуш
			15
Водопровід. План прим. на позн.+0,000 (М1:100)			

ПЛАН 2-го ПОВЕРХУ НА ПОЗН +2,780 (М1:100)

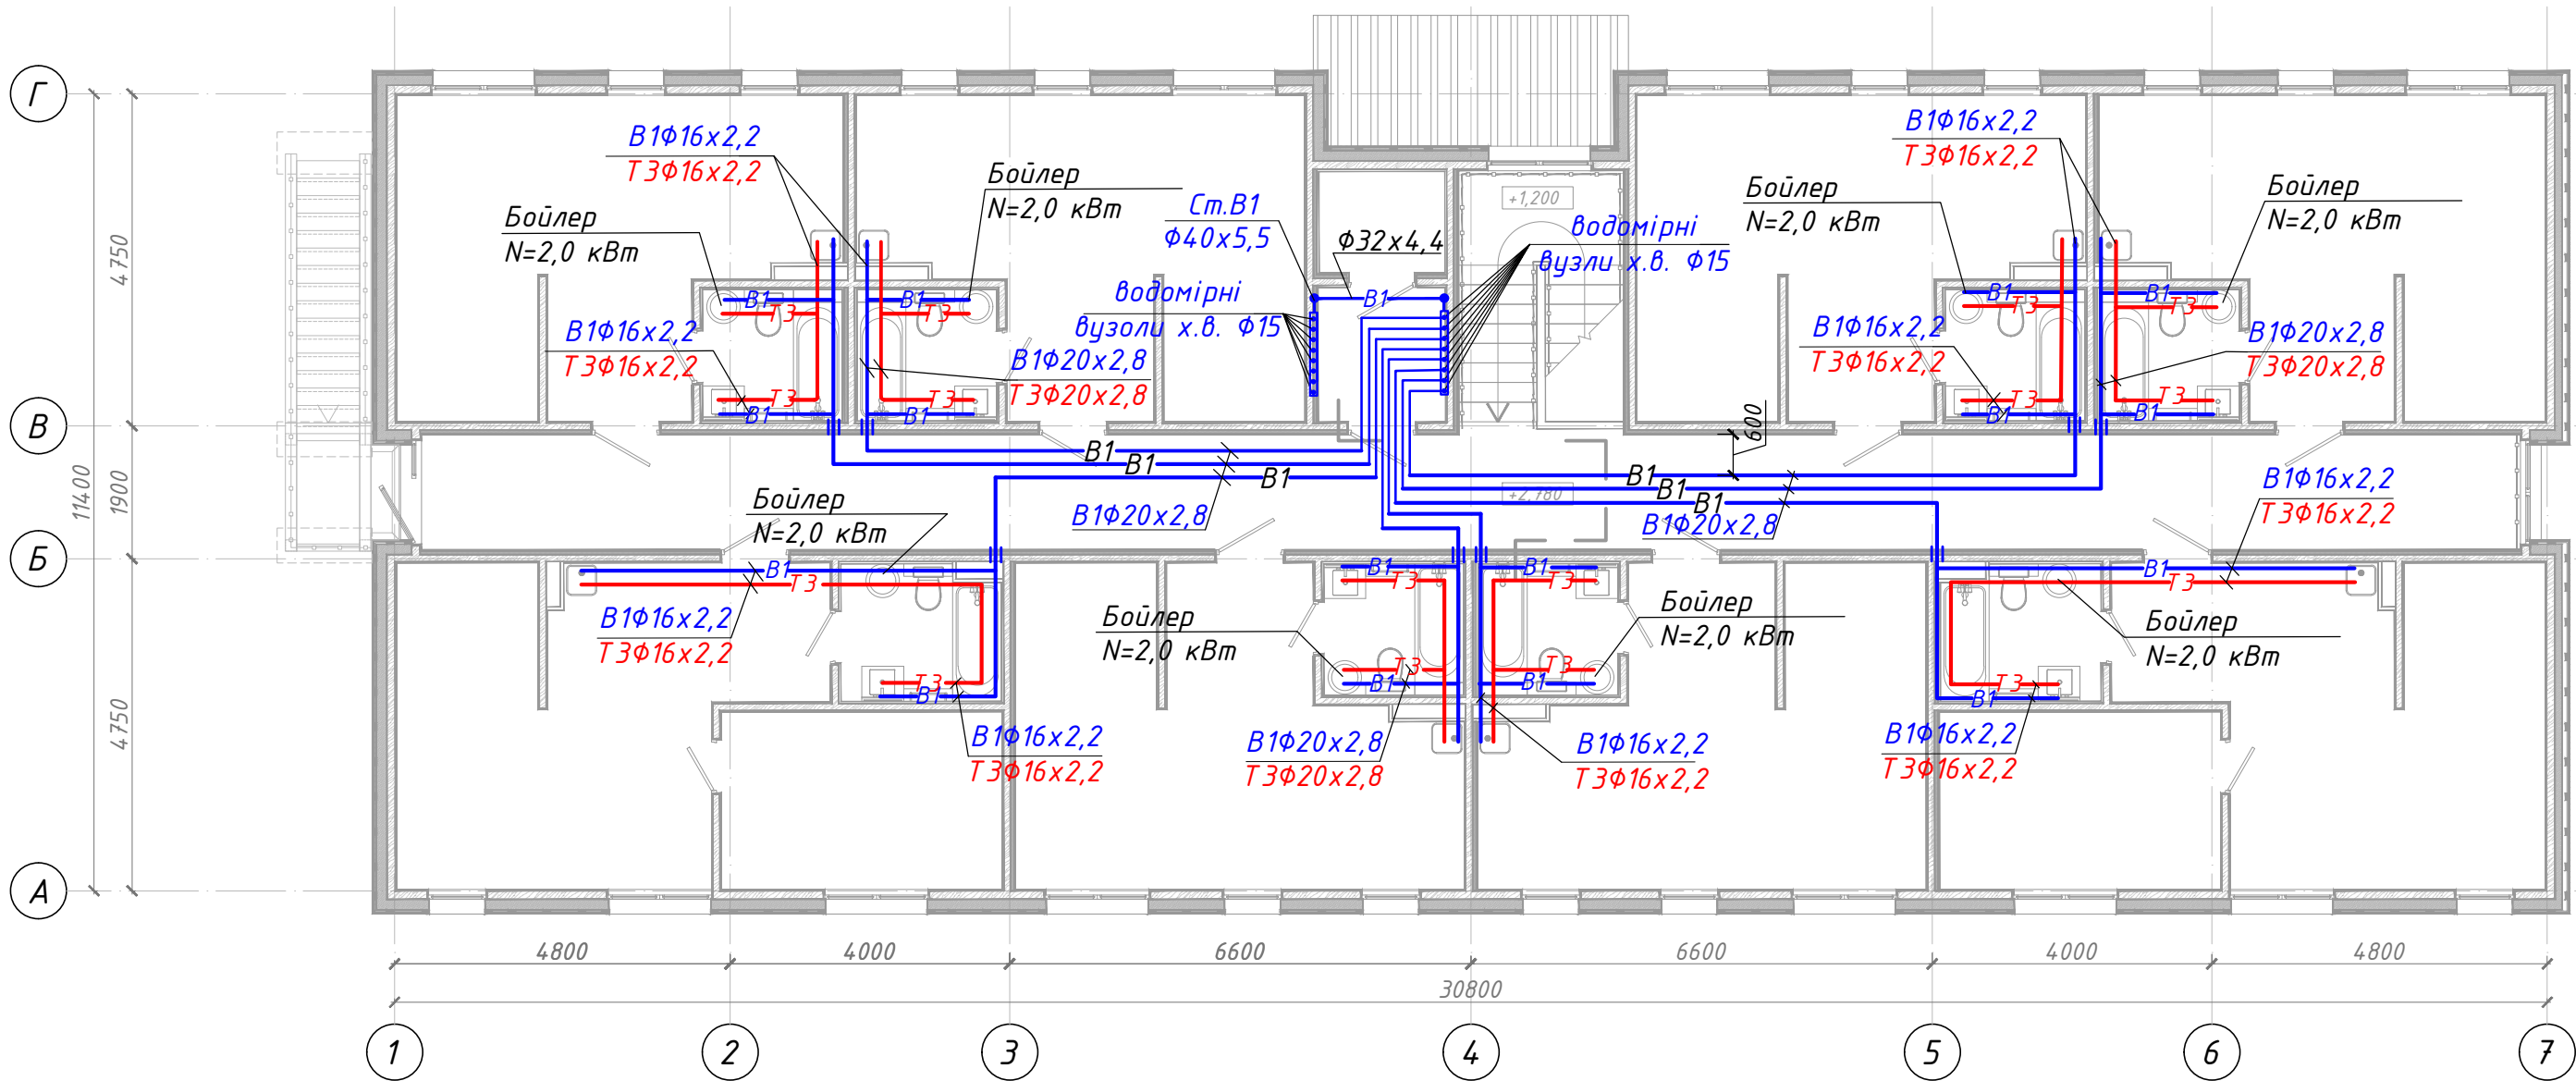


ЕКСПЛІКАЦІЯ ПРИМІЩЕНЬ 2-го ПОВЕРХУ
НА ПОЗНАЧЦІ ±2,780

№ п.п.	Найменування	Площа м ²	Категорія з вибухово- пожежної та пожежної небезпеки
21	Коридор	58,17	
22	Технічне приміщення	3,57	
23	Технічне приміщення	2,57	
24	Санвузол	3,76	
25	Вітальня	24,89	
26	Санвузол	3,76	
27	Вітальня	25,04	
28	Санвузол	3,76	
29	Вітальня	25,04	
30	Санвузол	3,76	
31	Вітальня	24,89	

№ п.п.	Найменування	Площа м ²	Категорія з вибухово- пожежної та пожежної небезпеки
32	Спальня	10,22	
33	Санвузол	4,34	
34	Вітальня	23,97	
35	Санвузол	3,76	
36	Вітальня	25,04	
37	Санвузол	3,76	
38	Вітальня	25,05	
39	Спальня	10,22	
40	Санвузол	4,34	
41	Вітальня	23,97	
Загальна площа по 2-му поверху		313,88	
Загальна площа на по будинку		628,23	

Додаток №2.2									
								Багатоквартирний житловий будинок для тимчасового проживання	Аркуш
								Водопровід. План прим. на позн.+2,780 (М1:100)	16

ВВГ-Пнг 3х6 Мз-25	Пн1
ВВГ-Пнг 3х6 Мз-25	Пн2
ВВГ-Пнг 3х6 Мз-25	Пн3
ВВГ-Пнг 3х6 Мз-25	Пн4
ВВГ-Пнг 3х6 Мз-25	Пн5
ВВГ-Пнг 3х6 Мз-25	Пн6
ВВГ-Пнг 3х6 Мз-25	Пн7
ВВГ-Пнг 3х6 Мз-25	Пн8
ВВГ-Пнг 3х2,5 Мз-25	(гр0м-1)
С отп. +2.780м	

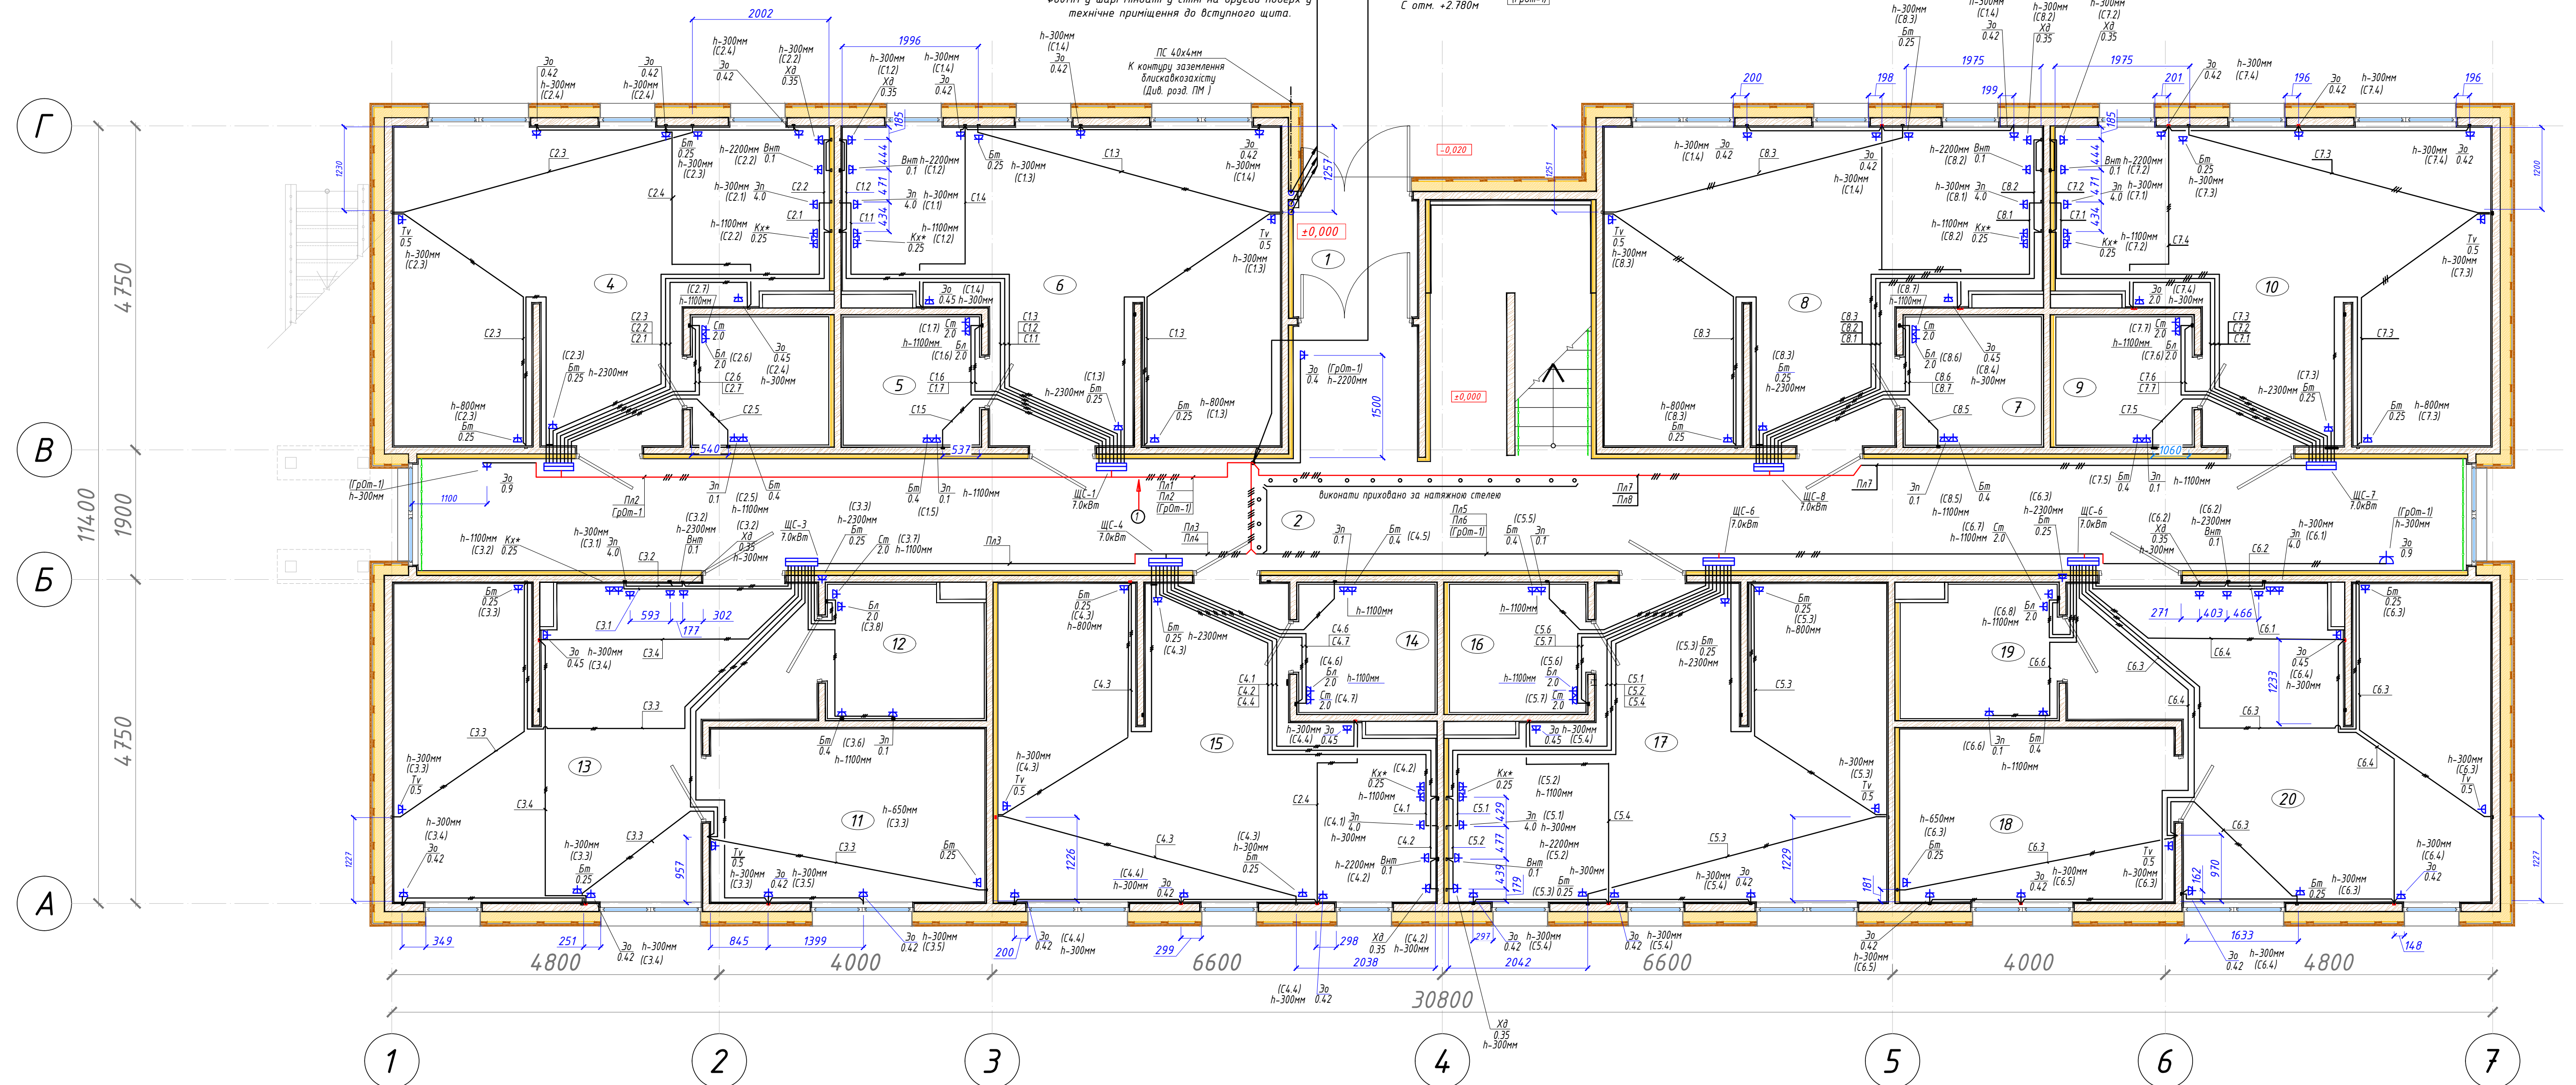

*Кх** – встановити в одному блоці три розетки.


Загальні вказівки.

Розведення мереж електропобудовлення виконати приховано у металюркуві Дн-25мм у шарі підлоги, по стінах в шпраті, з наступним закладенням гіпсою або іншим ідентичним негорючим матеріалом. Прокладку проводки в шарі утеплювача по дерев'яному облицюванню стін, виконати в металюркуві Дн-25мм. Розетки встановити в розетках креслення. Висота встановлення розетокказана на кресленні.


ЕКСПЛІКАЦІЯ ПРИМІЩЕНЬ 1-20 ПОВЕРХУ
НА ПОЗНАЧЦІ ±0,000

№ п.п.	Найменування	Площа м ²	Категорія з додатково- пожежної та пожежної безпеки
1	2	3	4
1	Тандур	3,09	
2	Коридор	61,69	
3	Санвузол	3,76	
4	Вітальня	24,89	
5	Санвузол	3,76	
6	Вітальня	25,04	
7	Санвузол	3,76	
8	Вітальня	25,04	
9	Санвузол	3,76	
10	Вітальня	24,89	
11	Спальня	10,22	

№ п.п.	Найменування	Площа м ²	Категорія з вдбуваю- пожежної па- ливної небезпеки
1	2	3	4
12	Санвузол	4,34	
13	Вітальня	23,97	
14	Санвузол	3,76	
15	Вітальня	25,04	
16	Санвузол	3,76	
17	Вітальня	25,05	
18	Спальня	10,22	
19	Санвузол	4,34	
20	Вітальня	23,97	
	Загальна площа по 1-му поверху	314,35	

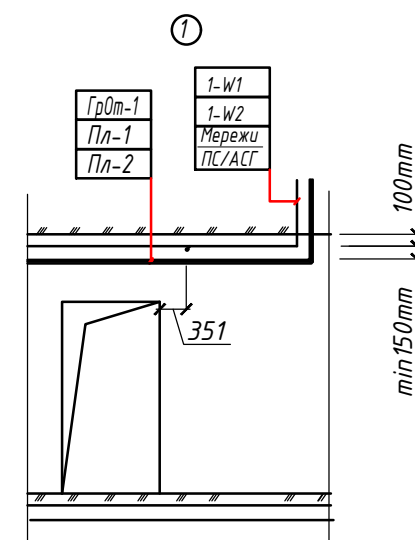

ПЛАН 2-го ПОВЕРХУ НА ПОЗН +2,780 (М1:100)

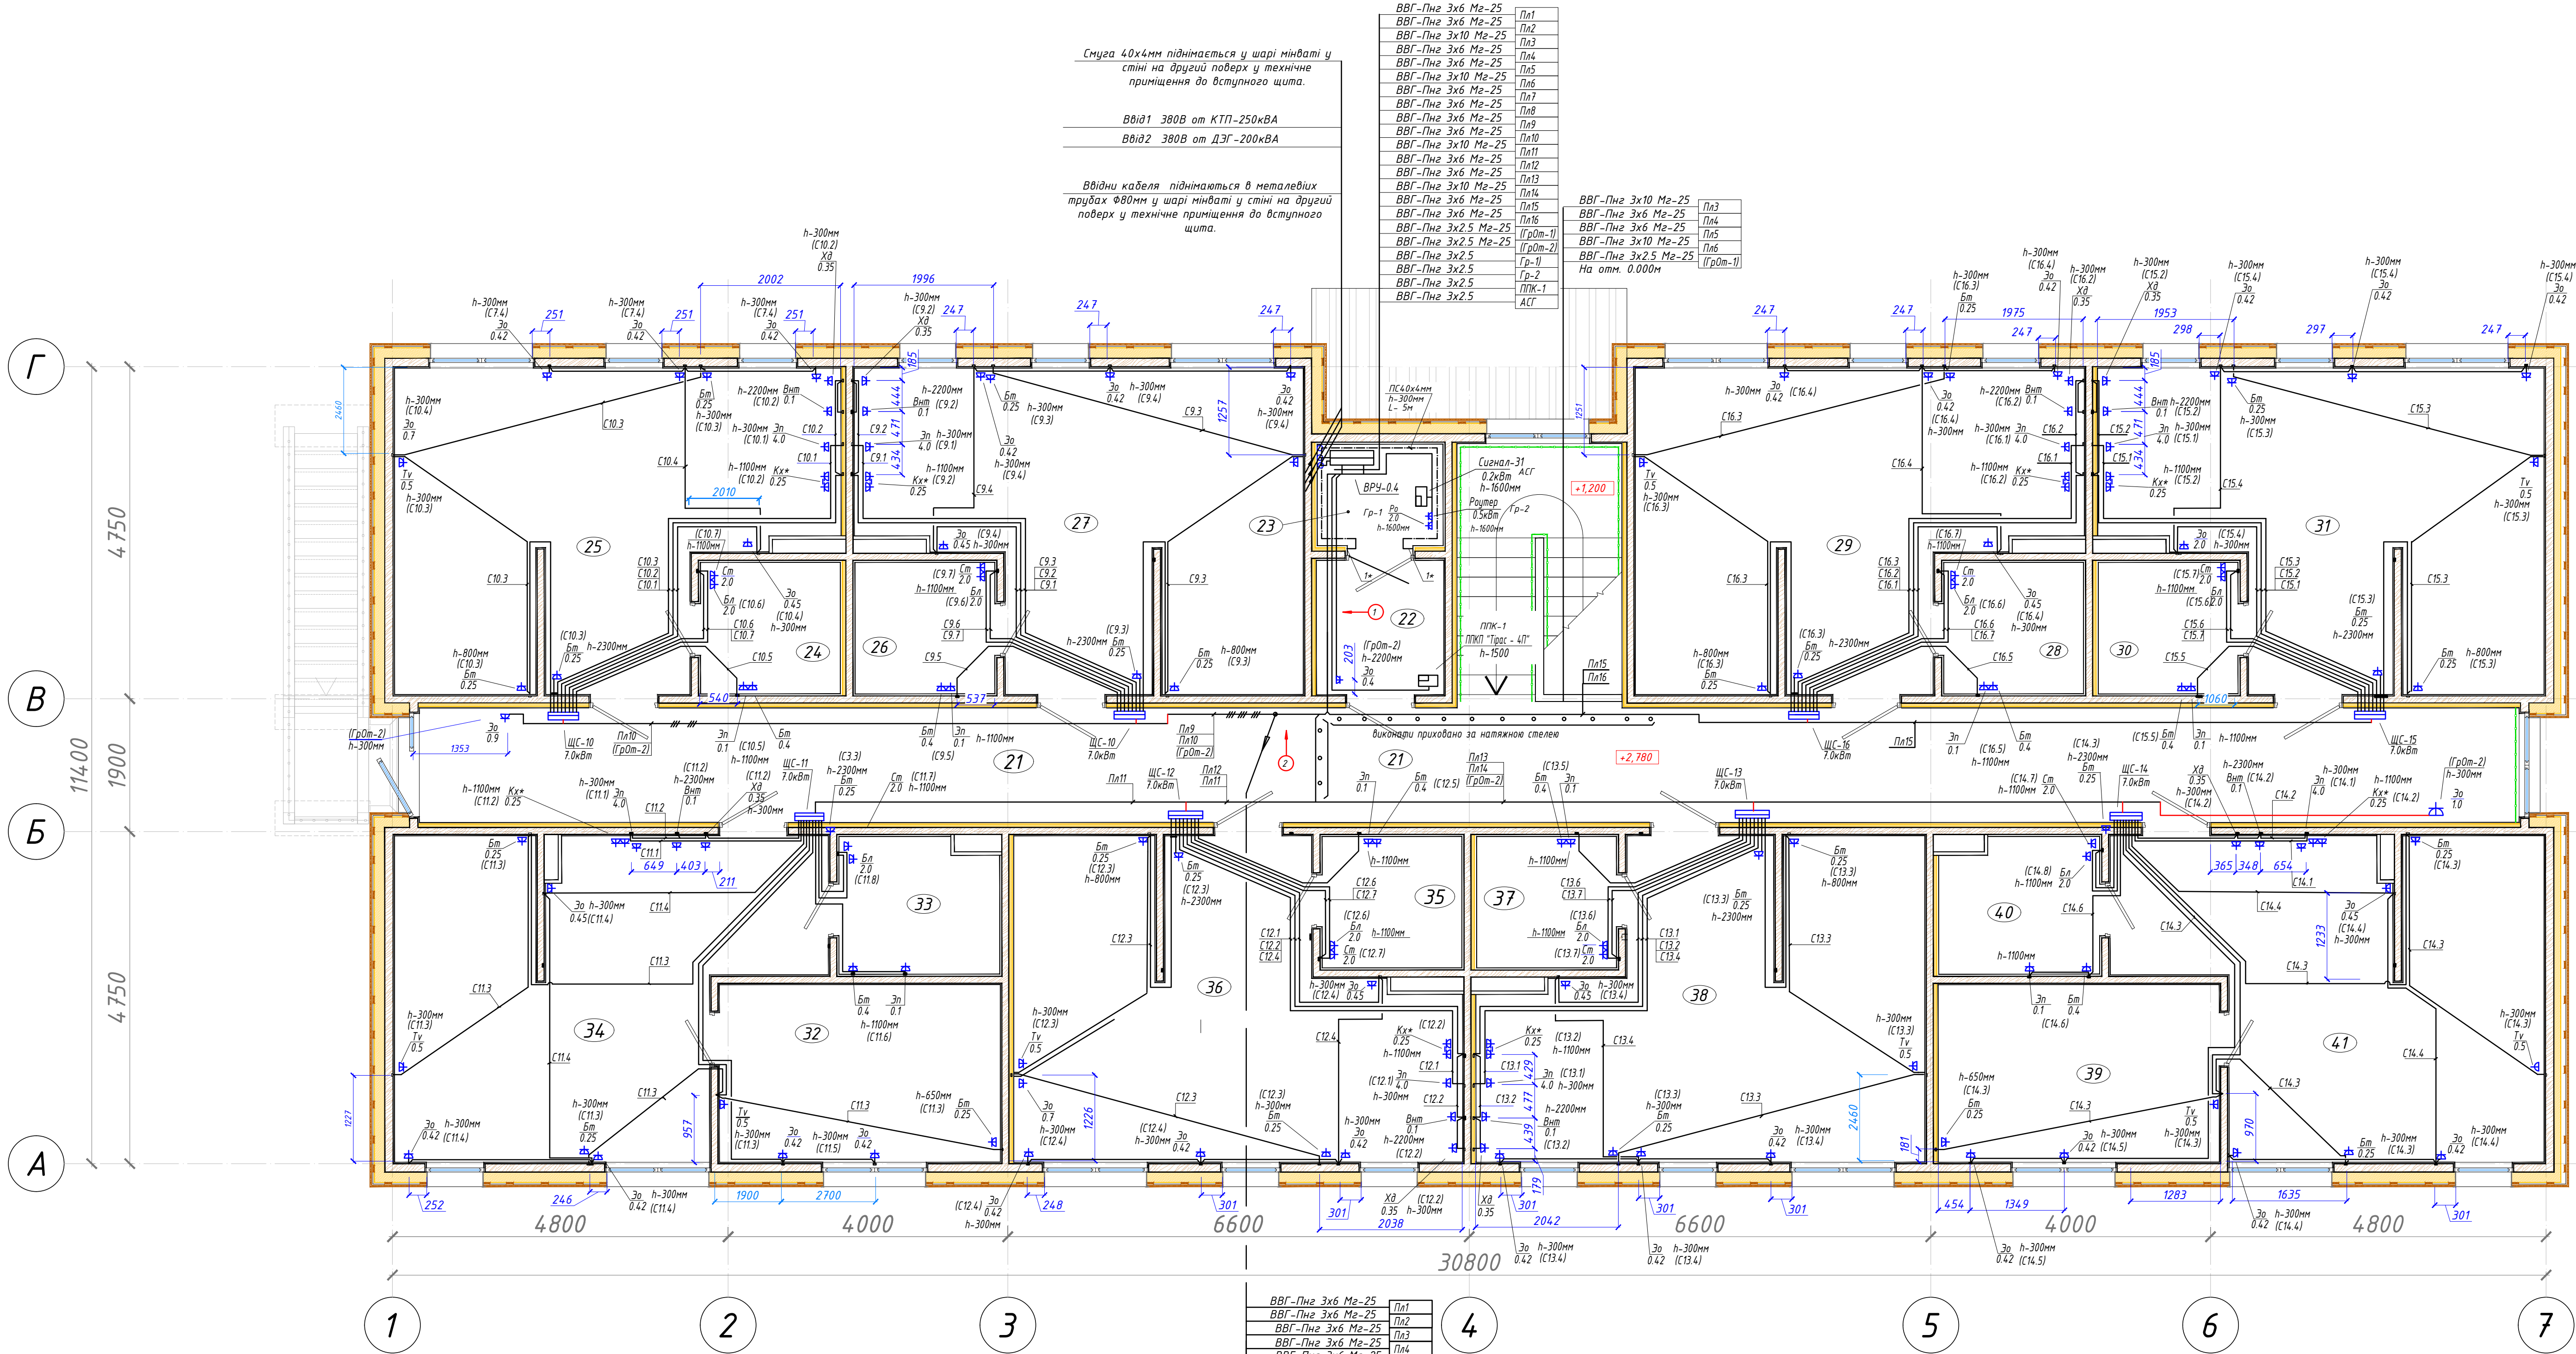

ЕКСПЛІКАЦІЯ ПРИМІЩЕНЬ 2-го ПОВЕРХУ НА ПОЗНАЧЦІ ±2,780

№ п.п.	Найменування	Площа м ²	Категорія з відшкодування пожежної небезпеки
1	2	3	4
21	Коридор	58,17	
22	Технічне приміщення	3,57	
23	Технічне приміщення	2,57	
24	Санвузол	3,76	
25	Вітальня	24,89	
26	Санвузол	3,76	
27	Вітальня	25,04	
28	Санвузол	3,76	
29	Вітальня	25,04	
30	Санвузол	3,76	
31	Вітальня	24,89	

№ п.п.	Найменування	Площа м ²	Категорія з відшкодування пожежної небезпеки
1	2	3	4
32	Спальня	10,22	
33	Санвузол	4,34	
34	Вітальня	23,97	
35	Санвузол	3,76	
36	Вітальня	25,04	
37	Санвузол	3,76	
38	Вітальня	25,05	
39	Спальня	10,22	
40	Санвузол	4,34	
41	Вітальня	23,97	
Загальна площа по 2-му поверху		313,88	
Загальна площа на по будинку		628,23	

Кх* - встановити в одному блоці три розетки.

Загальні вказівки.
Розведення мереж електрообладнання виконати приховано у металорукаві Дн-25мм у шарі підлоги, по стінах в шпатель, з наступним закладенням гіпсом або іншим ідентичним негорючим матеріалом. Прокладку проводки в шарі утеплювача по дерев'яному облицюванню стін, виконати в металорукаві Дн-25мм. Розетки встановити в масштабі креслення. Висота встановлення розеток вказана на кресленні.


Додаток №2.2

Багатоквартирний житловий будинок для тимчасового проживання

Аркуш

18

План приміщень на позн. +2,780 з мережами електропостачування

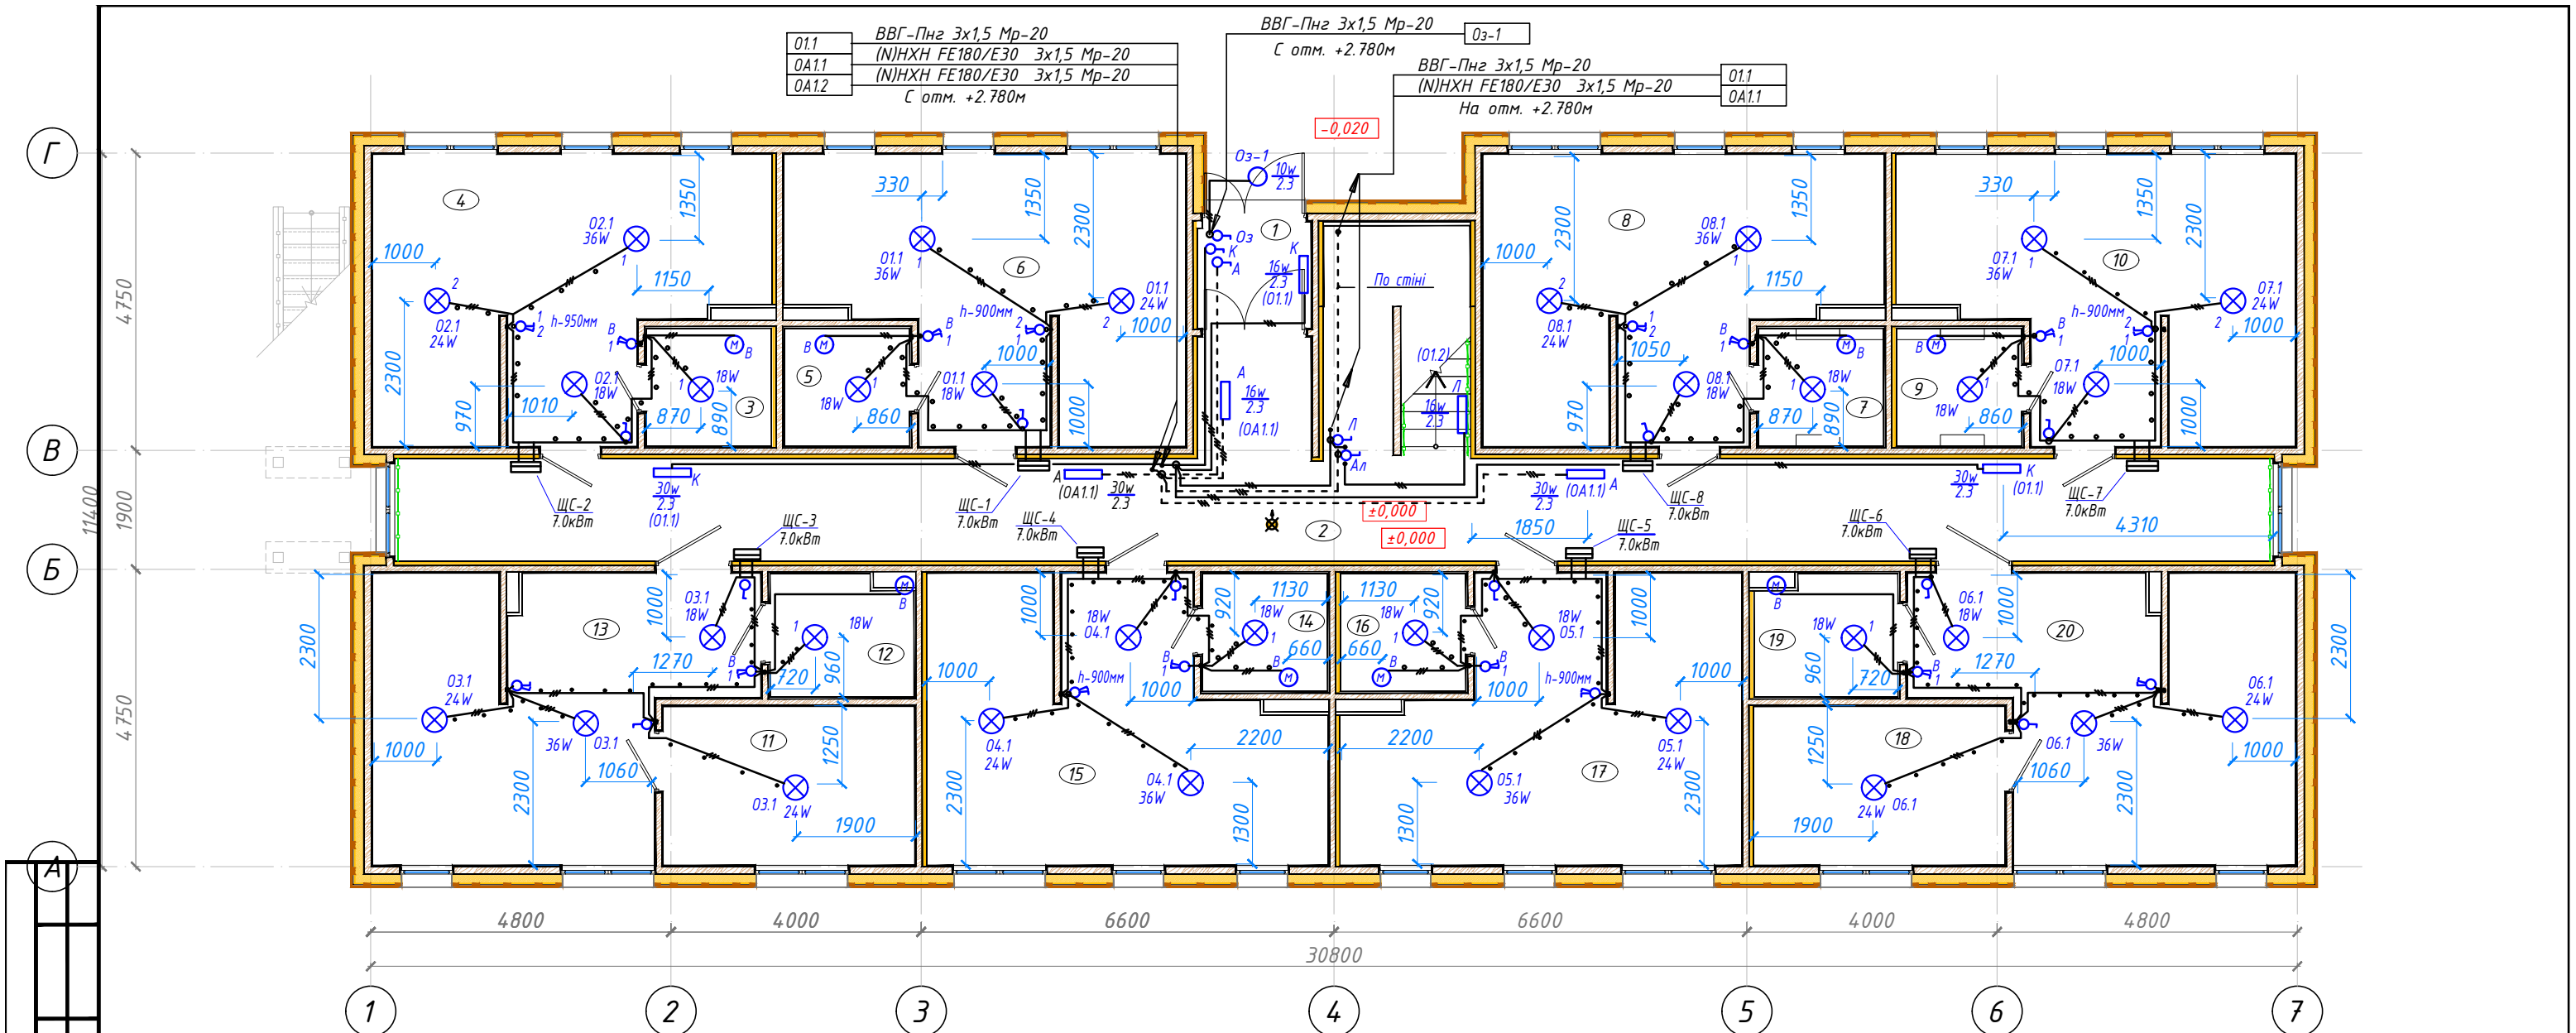


ЕКСПЛІКАЦІЯ ПРИМІЩЕНЬ 1-20 ПОВЕРХУ
НА ПОЗНАЧЦІ ±0,000

№ п.п.	Найменування	Площа м ²	Категорія з вибухово- пожежної та пожежної небезпеки
1	2	3	4
1	Тамбур	3,09	
2	Коридор	61,69	
3	Санвузол	3,76	
4	Вітальня	24,89	
5	Санвузол	3,76	
6	Вітальня	25,04	
7	Санвузол	3,76	
8	Вітальня	25,04	
9	Санвузол	3,76	
10	Вітальня	24,89	
11	Спальня	10,22	

№ п.п.	Найменування	Площа м ²	Категорія з вибухово- пожежної та пожежної небезпеки
1	2	3	4
12	Санвузол	4,34	
13	Вітальня	23,97	
14	Санвузол	3,76	
15	Вітальня	25,04	
16	Санвузол	3,76	
17	Вітальня	25,05	
18	Спальня	10,22	
19	Санвузол	4,34	
20	Вітальня	23,97	
Загальна площа по 1-му поверху		314,35	

Загальні вказівки.
Розведення мереж електроосвітлення виконати приховано у металорукаві Дн-25мм у шарі підлоги по стінах. Прокладку проводки в шарі утеплювача по дерев'яному облицюванню стім та за натяжною стелею виконати в металорукаві Дн-25мм.
Вимикачі встановити в масштабі креслення. Висота установки вимикачей вказана 0.9м от рівня чистої підлоги.

				Додаток №2.2			
				Багатоквартирний житловий будинок для тимчасового проживання		Аркуш	
						19	
				План приміщень на позн. +0,000 з мережами електроосвітлення			

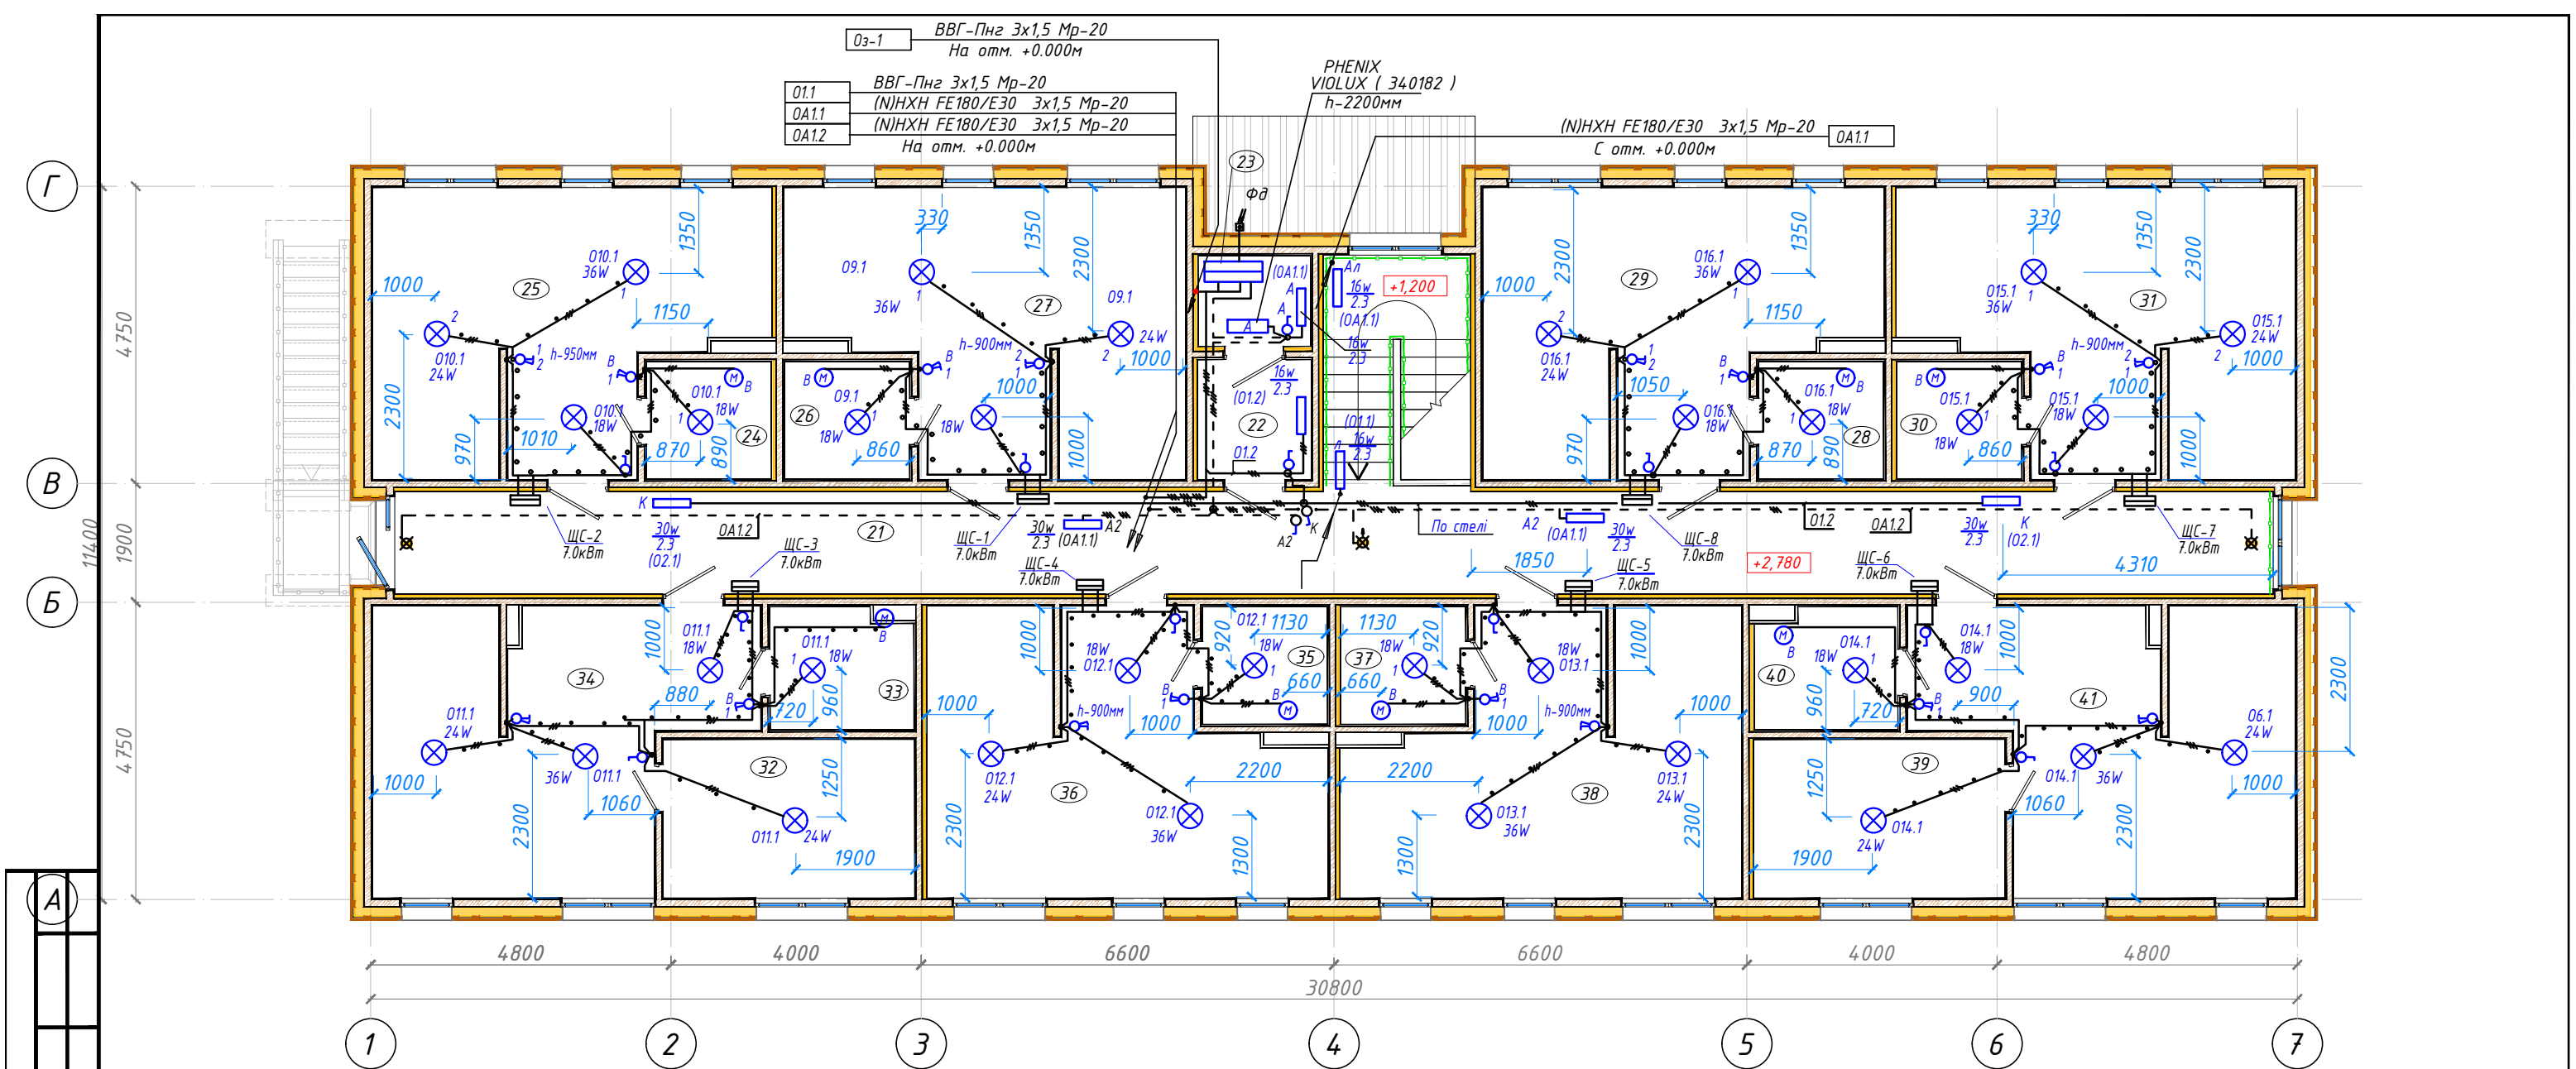


ЕКСПЛІКАЦІЯ ПРИМІЩЕНЬ 2-го ПОВЕРХУ НА ПОЗНАЧЦІ ±2,780

№ п.п.	Найменування	Площа м ²	Категорія з вибухово-пожежної та пожежної небезпеки
1	2	3	4
21	Коридор	58,17	
22	Технічне приміщення	3,57	
23	Технічне приміщення	2,57	
24	Санвузол	3,76	
25	Вітальня	24,89	
26	Санвузол	3,76	
27	Вітальня	25,04	
28	Санвузол	3,76	
29	Вітальня	25,04	
30	Санвузол	3,76	
31	Вітальня	24,89	

№ п.п.	Найменування	Площа м ²	Категорія з вибухово-пожежної та пожежної небезпеки
1	2	3	4
32	Спальня	10,22	
33	Санвузол	4,34	
34	Вітальня	23,97	
35	Санвузол	3,76	
36	Вітальня	25,04	
37	Санвузол	3,76	
38	Вітальня	25,05	
39	Спальня	10,22	
40	Санвузол	4,34	
41	Вітальня	23,97	
Загальна площа по 2-му поверху		313,88	
Загальна площа на по будинку		628,23	

Загальні вказівки.
Розведення мереж електроосвітлення виконати приховано у металорукаві Дн-25мм у шарі підлоги по стінах. Прокладку проводки в шарі утеплювача по дерев'яному облицюванню стім та за натяжною стелею виконати в металорукаві Дн-25мм.
Вимикачі встановити в масштабі креслення. Висота установки вимикачів вказана 0.9м от рівня чистої підлоги.
У приміщенні електрощитової встановити світильник аварійного освітлення з акумуляторною батареєю PHENIX VIOLUX (340182).

						Додаток №2.2				
						Багатоквартирний житловий будинок для тимчасового проживання			Аркуш	
									20	
						План приміщень на позн. +2,780 з мережами електроосвітлення				

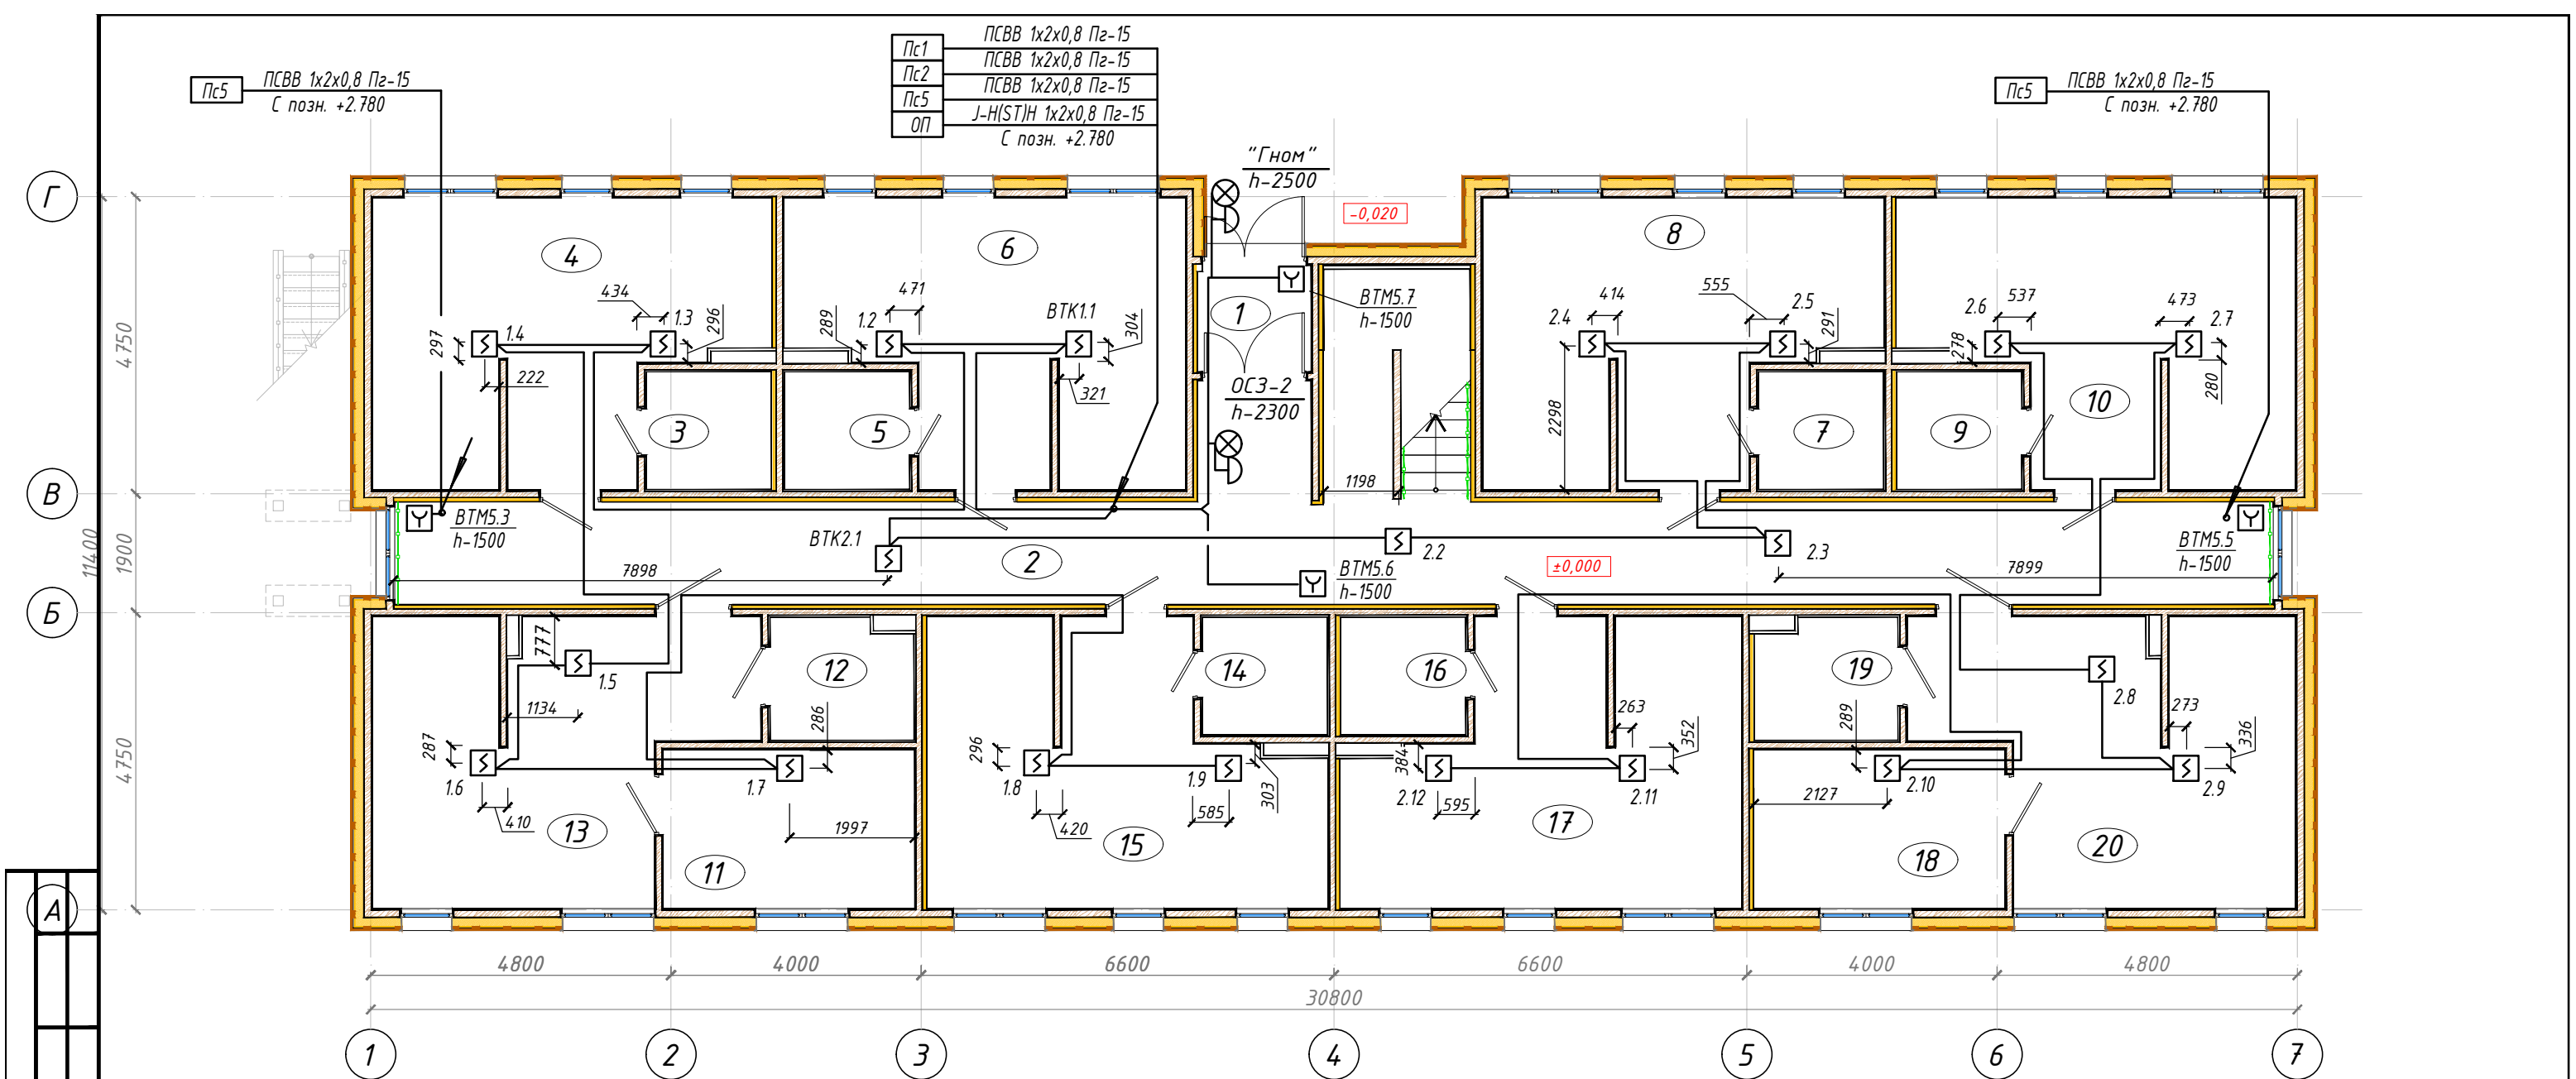


ЕКСПЛІКАЦІЯ ПРИМІЩЕНЬ 1-го ПОВЕРХУ
НА ПОЗНАЧЦІ ±0,000

№ п.п.	Найменування	Площа м ²	Категорія з вибухово- пожежної та пожежної небезпеки	
			3	4
1	2	3		
1	Тамбур	3,09		
2	Коридор	61,69		
3	Санвузол	3,76		
4	Вітальня	24,89		
5	Санвузол	3,76		
6	Вітальня	25,04		
7	Санвузол	3,76		
8	Вітальня	25,04		
9	Санвузол	3,76		
10	Вітальня	24,89		
11	Спальня	10,22		

№ п.п.	Найменування	Площа м ²	Категорія з вибухово- пожежної та пожежної небезпеки
1	2	3	4
12	Санвузол	4,34	
13	Вітальня	23,97	
14	Санвузол	3,76	
15	Вітальня	25,04	
16	Санвузол	3,76	
17	Вітальня	25,05	
18	Спальня	10,22	
19	Санвузол	4,34	
20	Вітальня	23,97	
Загальна площа по 1-му поверху		314,35	

						Додаток №2.2				
						Багатоквартирний житловий будинок для тимчасового проживання			Аркуш	
									21	
						План приміщень на позн. +0,000 з мережами пожежної сигналізації				

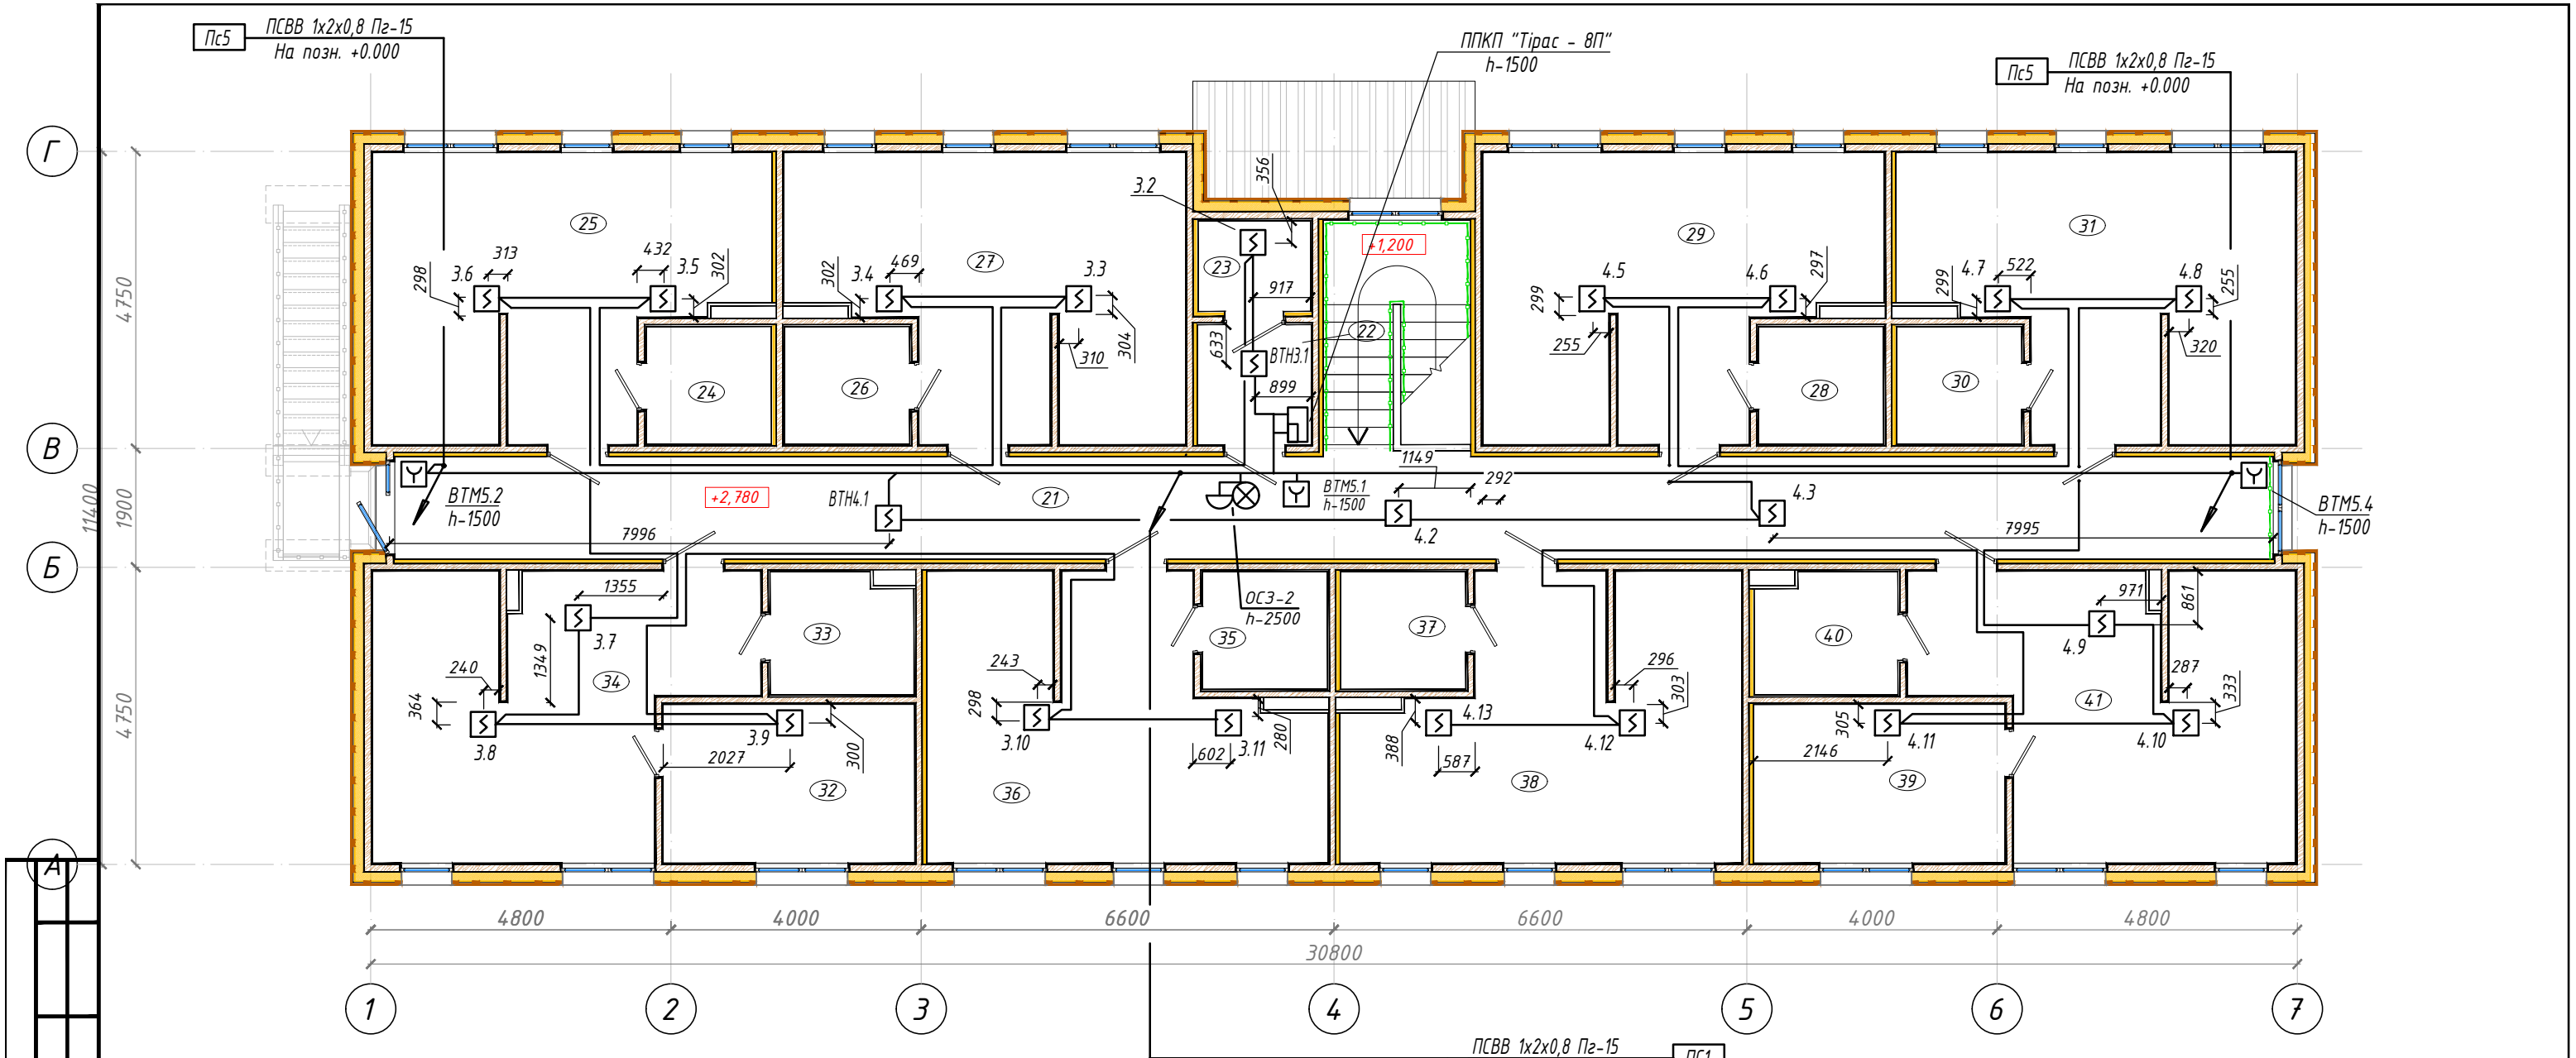

ЕКСПЛІКАЦІЯ ПРИМІЩЕНЬ 2-го ПОВЕРХУ НА ПОЗНАЧЦІ ±2,780


№ п.п.	Найменування	Площа м ²	Категорія з вибухово-пожежної та пожежної небезпеки
1	2	3	4
21	Коридор	58,17	
22	Технічне приміщення	3,57	
23	Технічне приміщення	2,57	
24	Санвузол	3,76	
25	Вітальня	24,89	
26	Санвузол	3,76	
27	Вітальня	25,04	
28	Санвузол	3,76	
29	Вітальня	25,04	
30	Санвузол	3,76	
31	Вітальня	24,89	

№ п.п.	Найменування	Площа м ²	Категорія з вибухово-пожежної та пожежної небезпеки
1	2	3	4
32	Спальня	10,22	
33	Санвузол	4,34	
34	Вітальня	23,97	
35	Санвузол	3,76	
36	Вітальня	25,04	
37	Санвузол	3,76	
38	Вітальня	25,05	
39	Спальня	10,22	
40	Санвузол	4,34	
41	Вітальня	23,97	
Загальна площа по 2-му поверху		313,88	
Загальна площа на по будинку		628,23	

ПСВВ 1х2х0,8 Пз-15
ПСВВ 1х2х0,8 Пз-15
ПСВВ 1х2х0,8 Пз-15
J-H(ST)H 1х2х0,8 Пз-15
На отм. +0.000

ПС1
ПС2
ПС5
ОП

						Додаток №2.2				
						Багатоквартирний житловий будинок для тимчасового проживання			Аркуш	
									22	
						План приміщень на позн. +2,780 з мережами пожежної сигналізації				

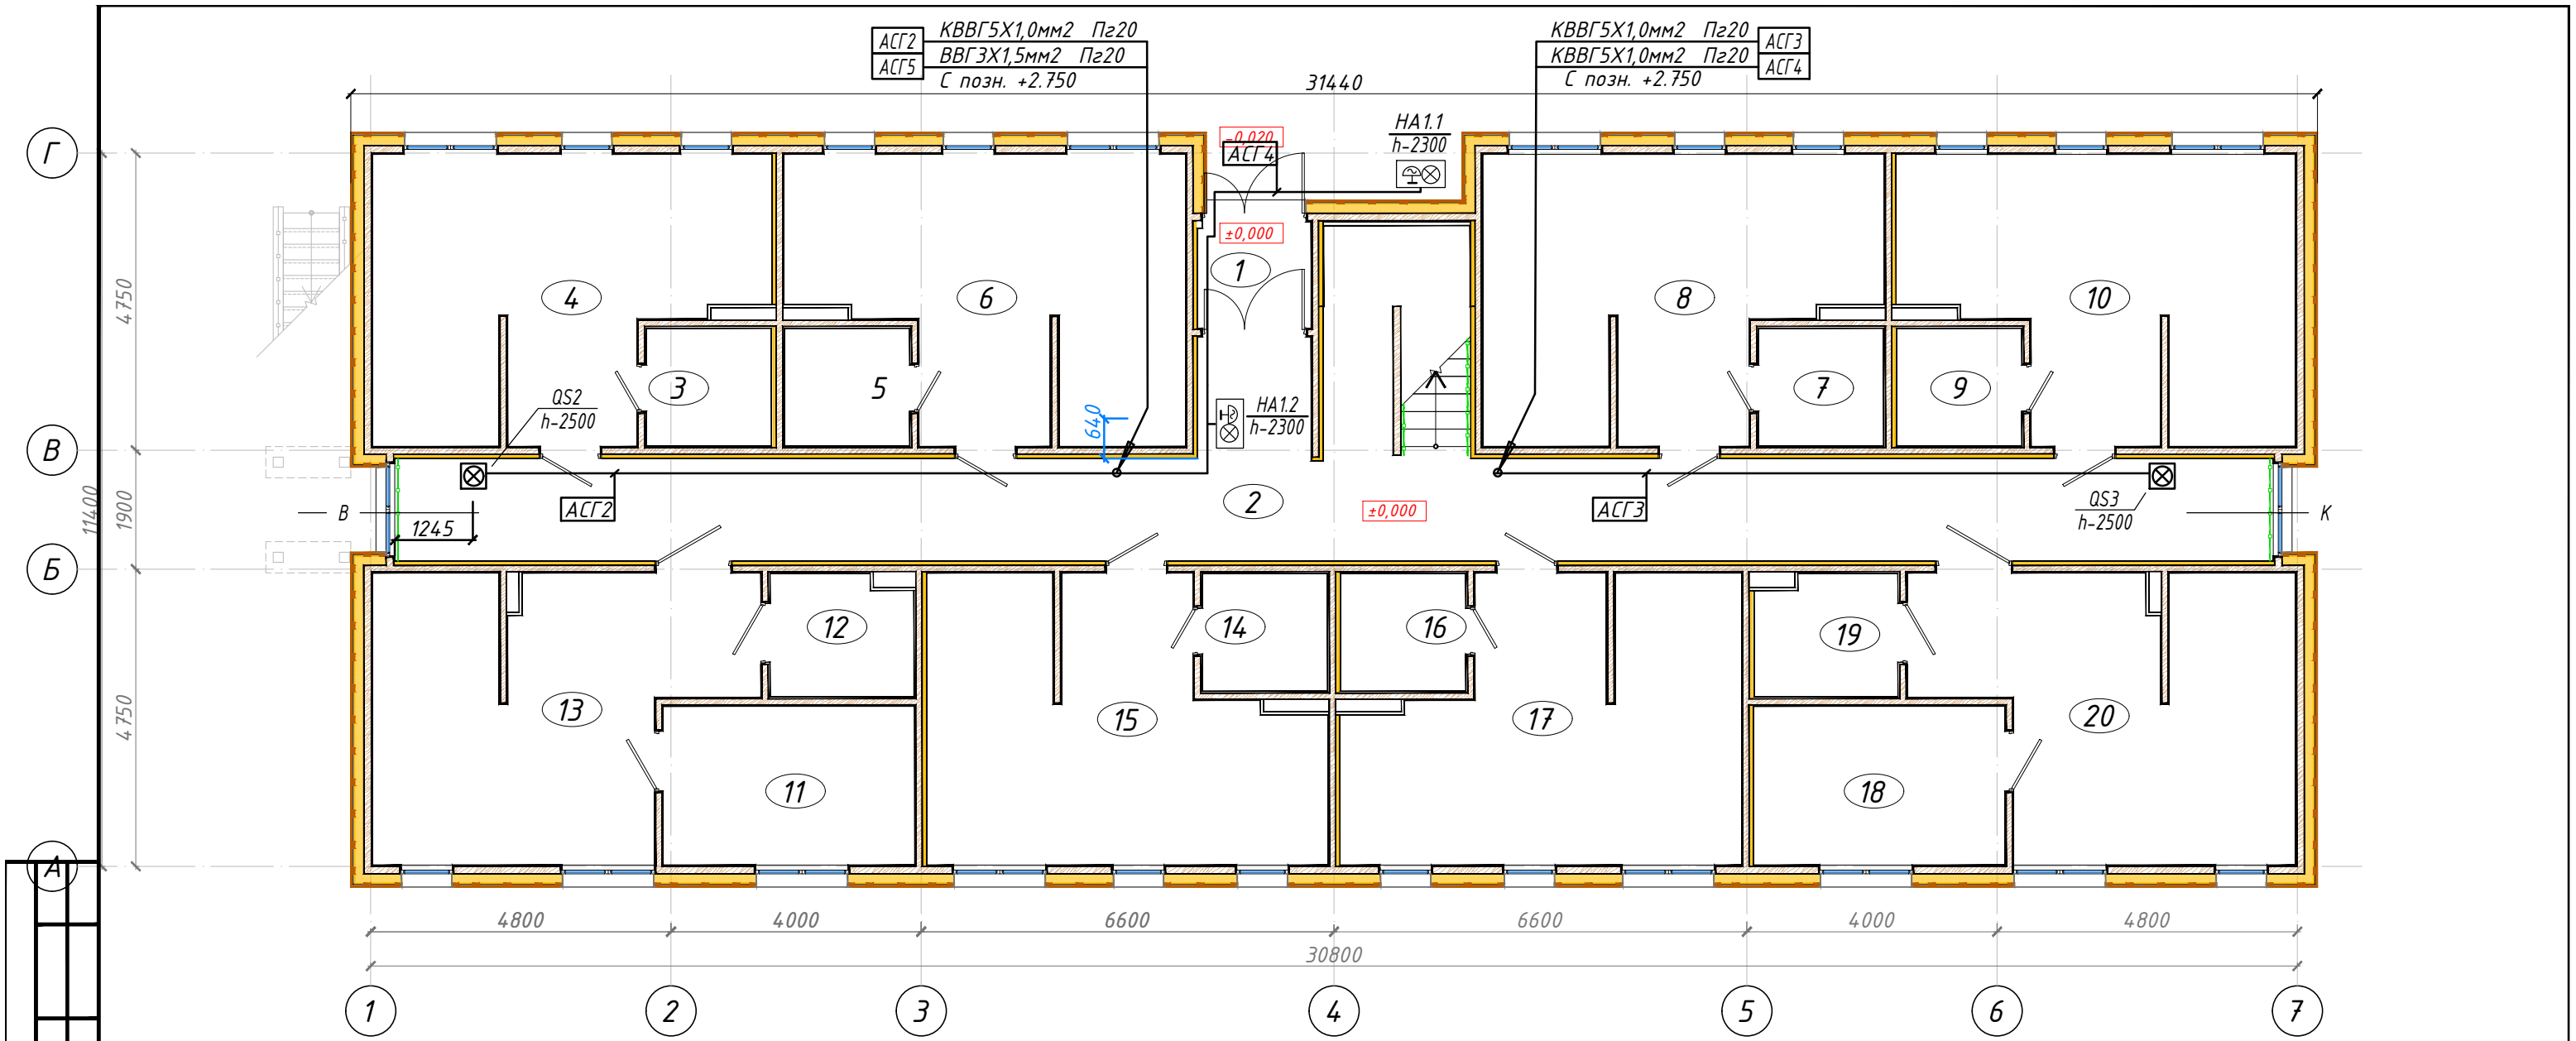


ЕКСПЛІКАЦІЯ ПРИМІЩЕНЬ 1-го ПОВЕРХУ
НА ПОЗНАЧЦІ ±0,000

№ п.п.	Найменування	Площа м ²	Категорія з вибухово-пожежної та пожежної небезпеки
1	2	3	4
1	Тамбур	3,09	
2	Коридор	61,69	
3	Санвузол	3,76	
4	Вітальня	24,89	
5	Санвузол	3,76	
6	Вітальня	25,04	
7	Санвузол	3,76	
8	Вітальня	25,04	
9	Санвузол	3,76	
10	Вітальня	24,89	
11	Спальня	10,22	

№ п.п.	Найменування	Площа м ²	Категорія з вибухово-пожежної та пожежної небезпеки
1	2	3	4
12	Санвузол	4,34	
13	Вітальня	23,97	
14	Санвузол	3,76	
15	Вітальня	25,04	
16	Санвузол	3,76	
17	Вітальня	25,05	
18	Спальня	10,22	
19	Санвузол	4,34	
20	Вітальня	23,97	
Загальна площа по 1-му поверху		314,35	

						Додаток №2.2			
						Багатоквартирний житловий будинок для тимчасового проживання		Аркуш	
								23	
						План приміщень на позн. +0,000 з мережами сигналізації загазованості			

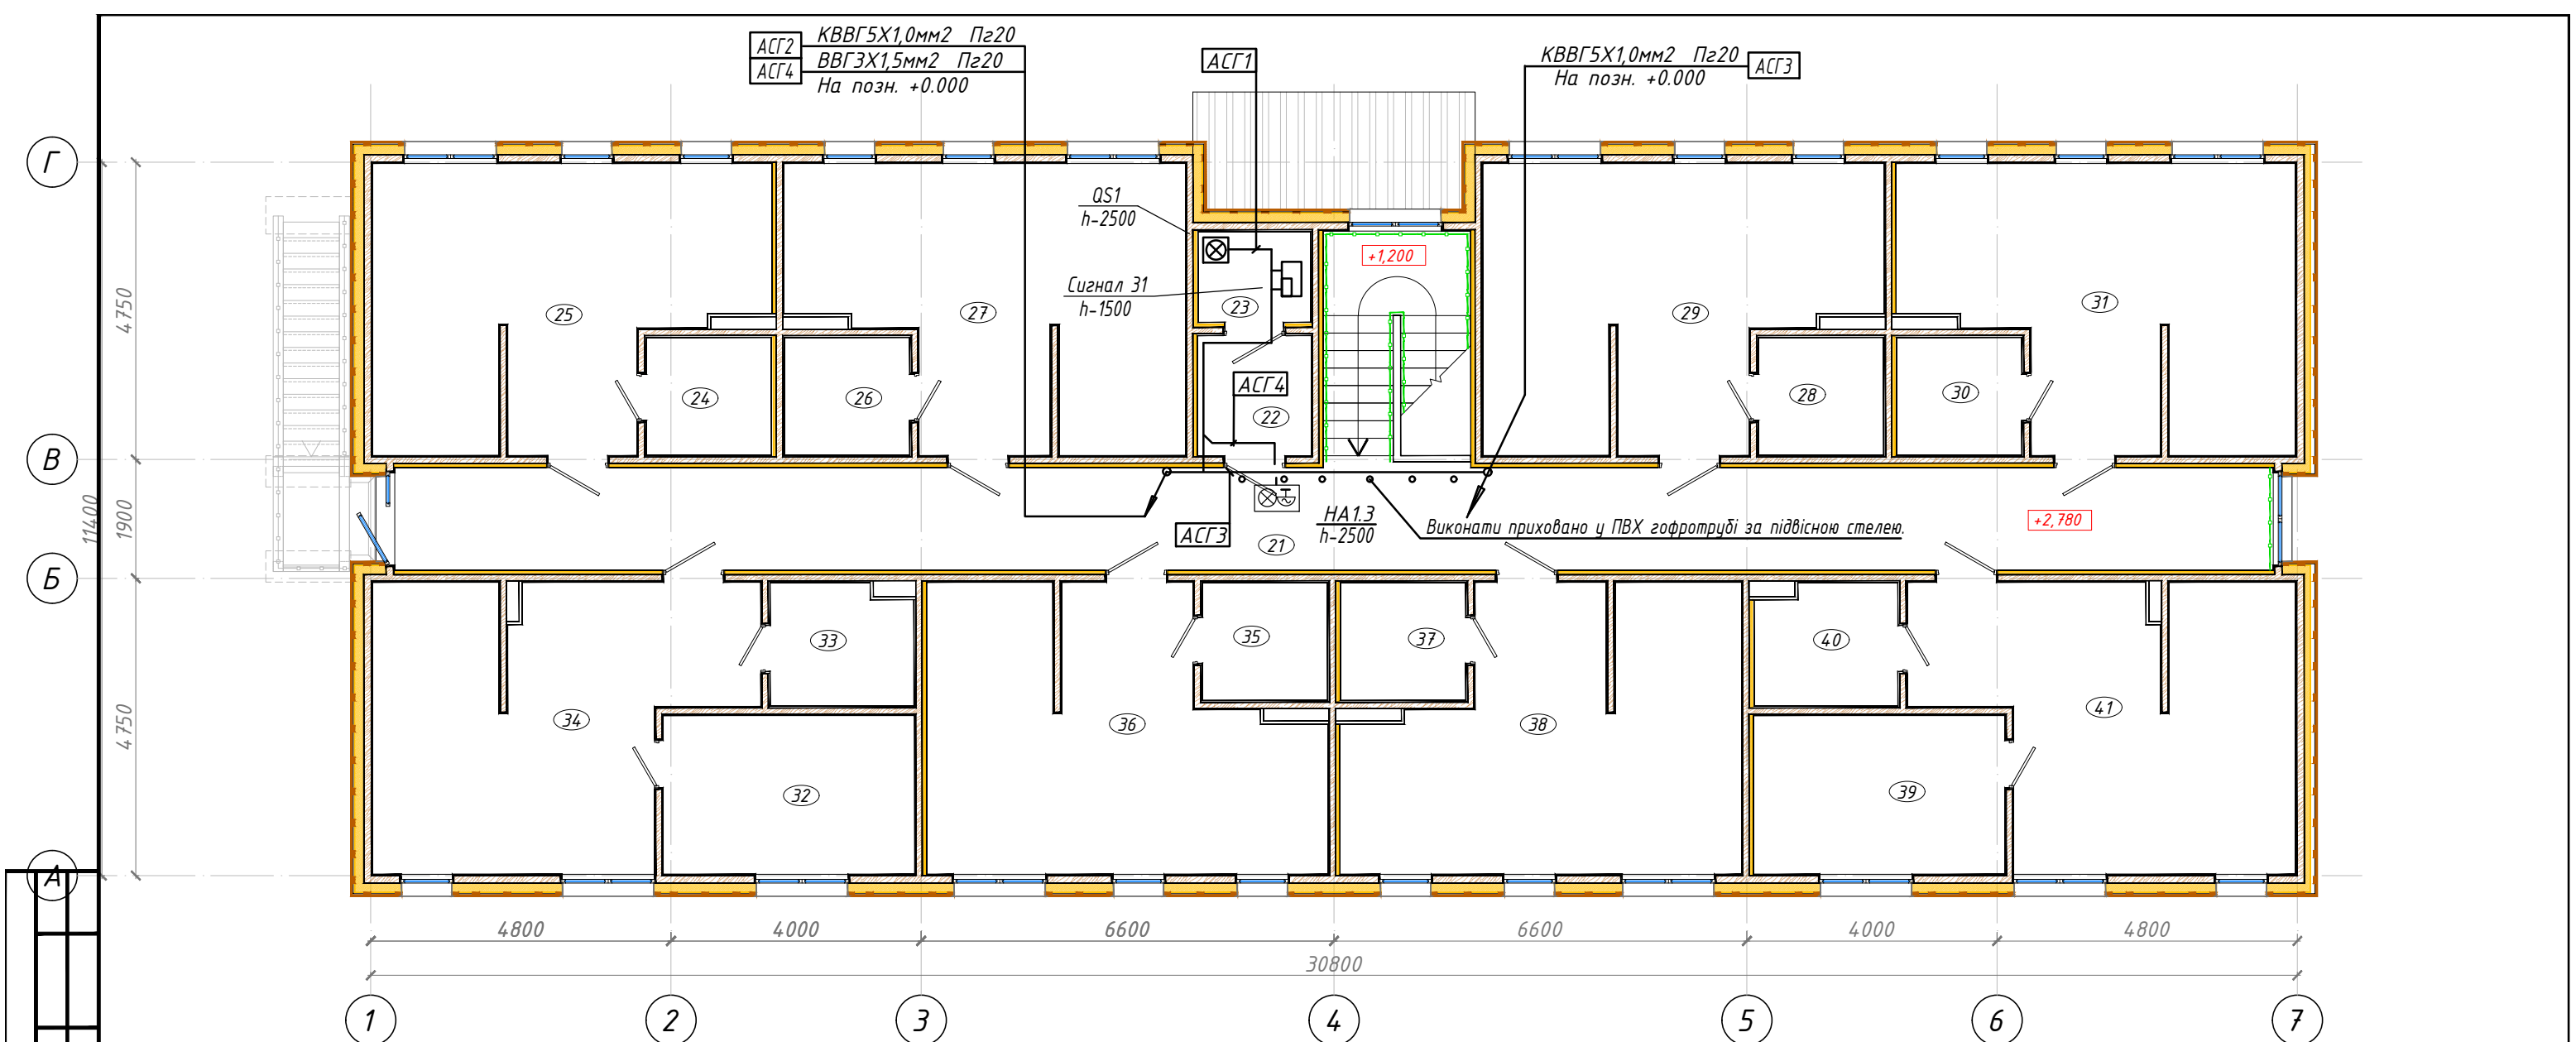

ЕКСПЛІКАЦІЯ ПРИМІЩЕНЬ 2-го ПОВЕРХУ
НА ПОЗНАЧЦІ ±2,780

№ п.п.	Найменування	Площа м ²	Категорія з виріхово- пожежної та пожежної небезпеки
21	Коридор	58,17	
22	Технічне приміщення	3,57	
23	Технічне приміщення	2,57	
24	Санвузол	3,76	
25	Вітальня	24,89	
26	Санвузол	3,76	
27	Вітальня	25,04	
28	Санвузол	3,76	
29	Вітальня	25,04	
30	Санвузол	3,76	
31	Вітальня	24,89	


№ п.п.	Найменування	Площа м ²	Категорія з виріхово- пожежної та пожежної небезпеки
32	Спальня	10,22	
33	Санвузол	4,34	
34	Вітальня	23,97	
35	Санвузол	3,76	
36	Вітальня	25,04	
37	Санвузол	3,76	
38	Вітальня	25,05	
39	Спальня	10,22	
40	Санвузол	4,34	
41	Вітальня	23,97	
Загальна площа по 2-му поверху		313,88	
Загальна площа на по будинку		628,23	

						Додаток №2.2			
						</			

Інв. № ориг.	Підп. і дата	натом. інв. №				Узгоджено			

ПЛАН ДАХУ
(М1:100)

Електрод заземлення
Ст АІØ20мм L-3м 6шт.
Вузол 6

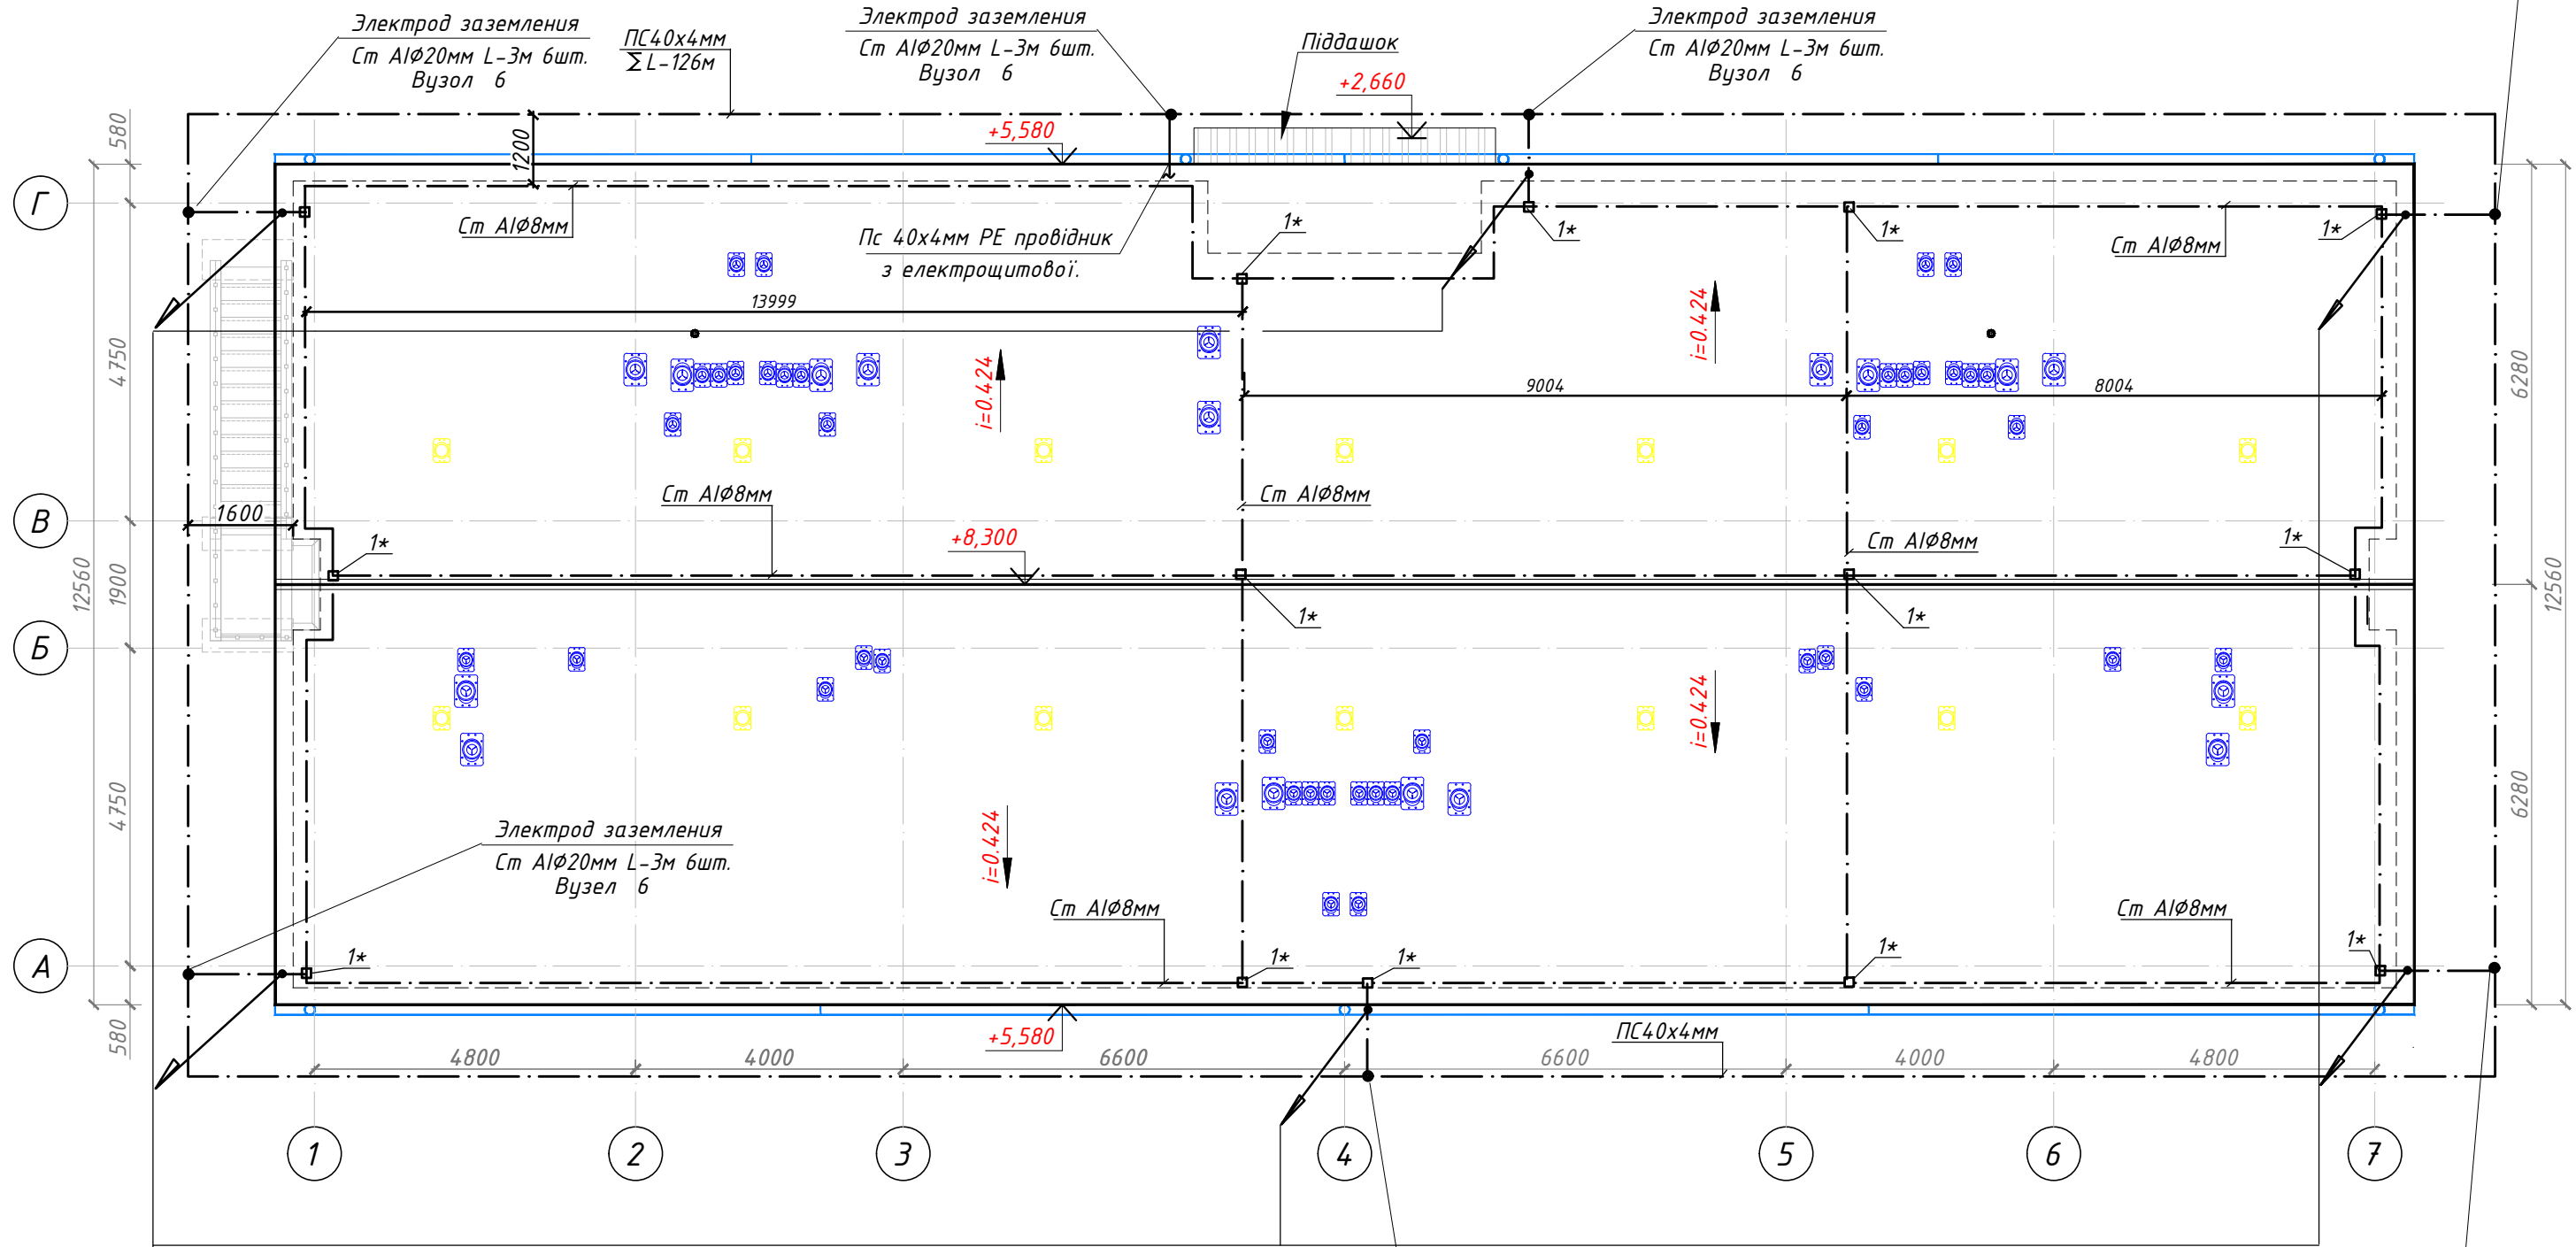

Опуск молниезащиты Ст АІ-Ф-8мм
Перехід на полосу ПС 40х4мм
выполнить в ПВХ смотровой коробке
УКО10-150-110-070-K41-44


1* - вузел 1
2* - вузел 5

Електрод заземлення
Ст АІØ20мм L-3м 6шт.
Вузол 6

Електрод заземлення
Ст АІØ20мм L-3м 6шт.
Вузол 6


Загальні вказівки.

Кріплення блискавкоприймача по даху см. Вузел-2
З'єднання блискавкоприймачів виконати крестним затискачем (Вузел 1)
Кріплення блискавковідведення до фасаду будівлі см. Вузел-3
Схема влаштування одиночного модульного заземлювача 3-м Вузел-4

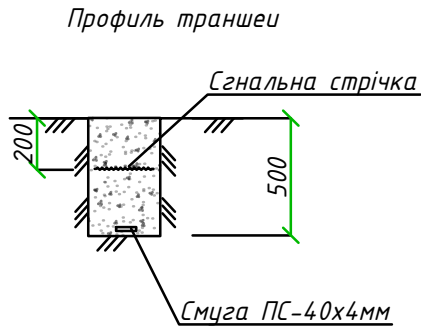

Додаток №2.2

						Додаток №2.2			
			</						

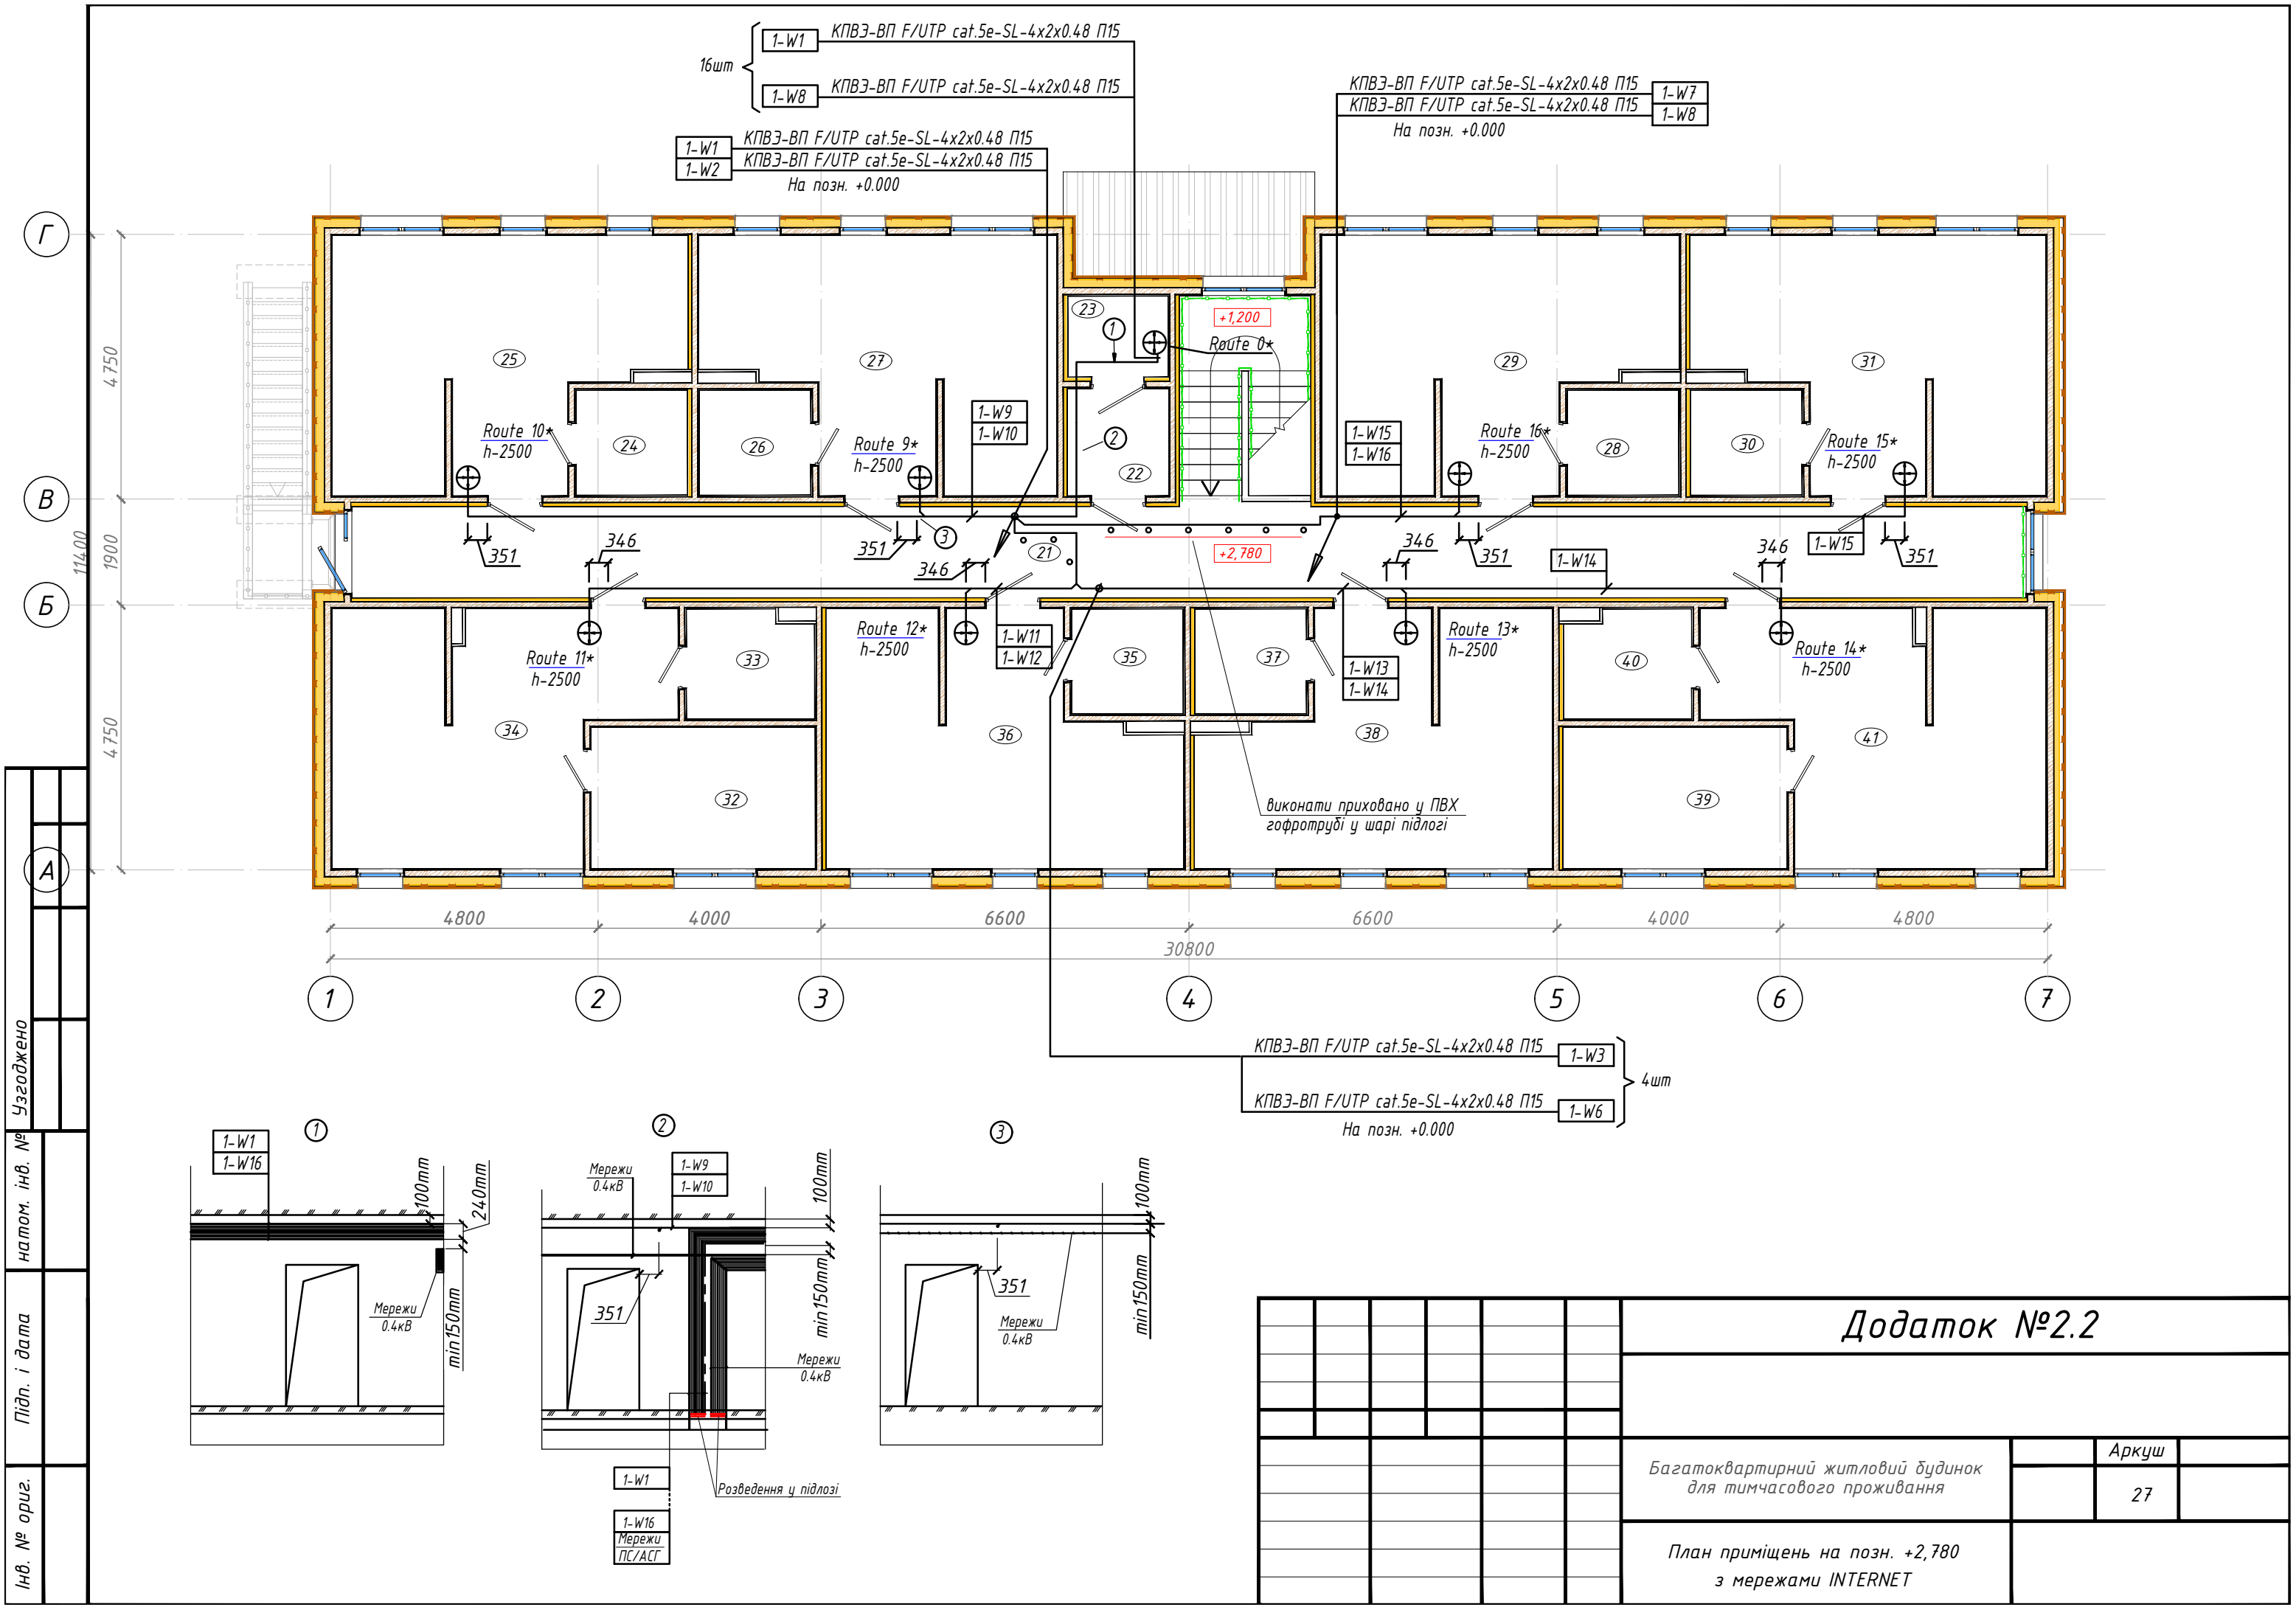

Додаток №2.2

Багатоквартирний житловий будинок
для тимчасового проживання


План приміщень на позн. +2,780
з мережами INTERNET



№ п.п.	Найменування	Площа м ²	Категорія з вибухово- пожежної та пожежної небезпеки
1	2	3	4
1	Тамбур	3,09	
2	Коридор	61,69	
6	Вітальня	25,04	
14	Санвузол	3,76	
15	Вітальня	25,04	
16	Санвузол	3,76	
17	Вітальня	25,05	

№ п.п.	Найменування	Площа м ²	Категорія з вибухово- пожежної та пожежної небезпеки
1	2	3	4
21	Коридор	58,17	
22	Технічне приміщення	3,57	
23	Технічне приміщення	2,57	
27	Вітальня	25,04	
35	Санвузол	3,76	
36	Вітальня	25,04	
37	Санвузол	3,76	
38	Вітальня	25,05	

						Додаток №2.2						
						Багатоквартирний житловий будинок для тимчасового проживання					Аркуш	
											28	
						Фрагмент плану приміщень на позн. +0,000 та +2.750 з мережами охоронної сигналізації.						

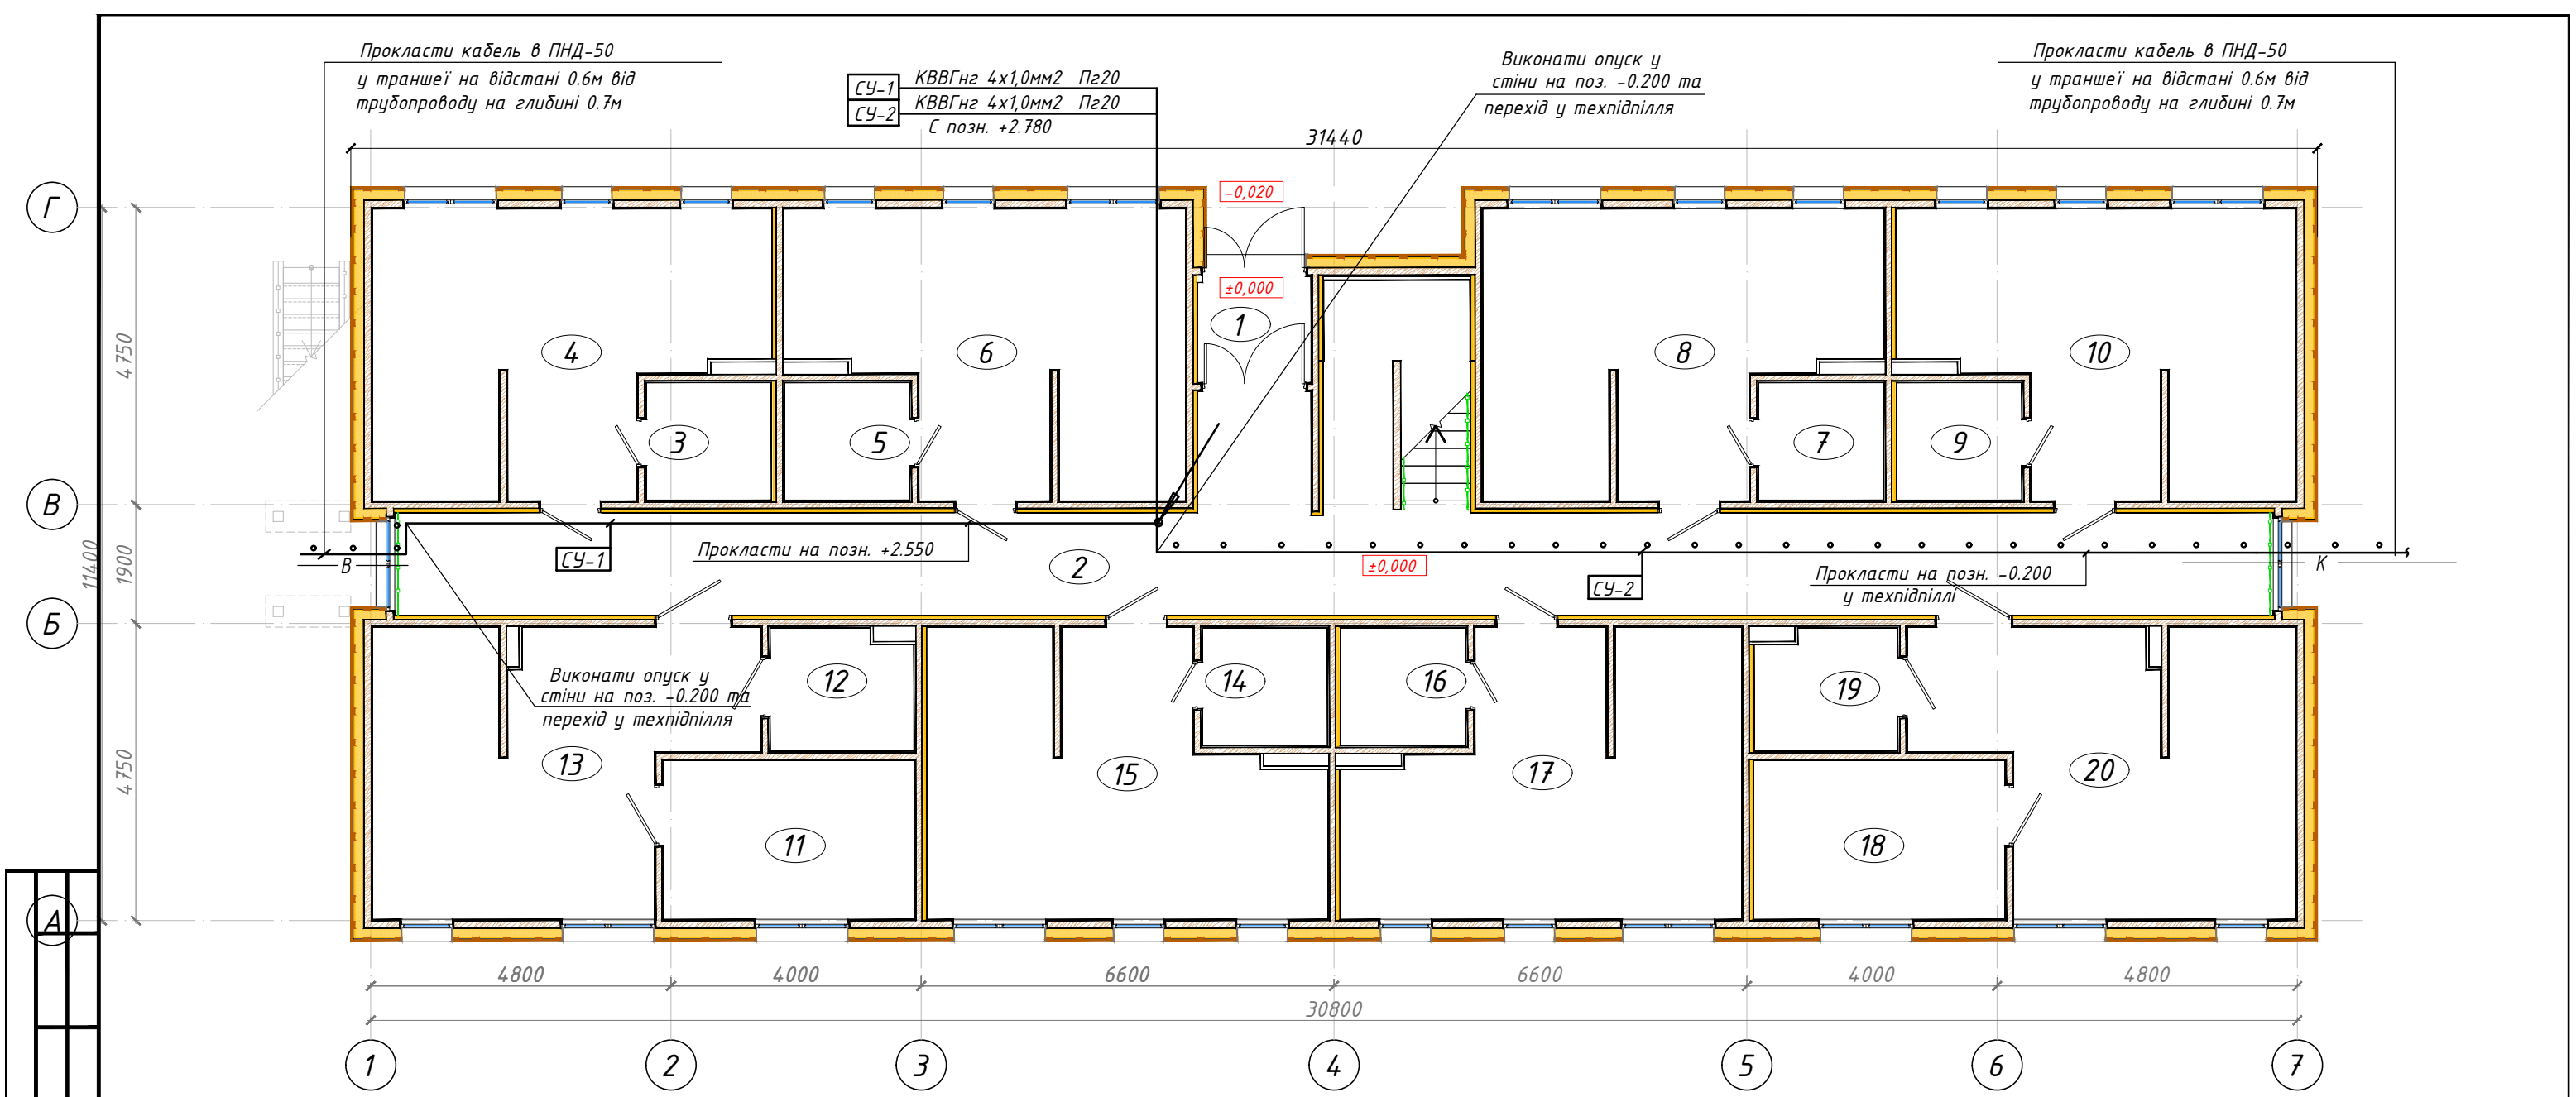

Узгоджено	натом. інв. №	Підп. і дата	Інв. № орг.

ЕКСПЛІКАЦІЯ ПРИМІЩЕНЬ 1-го ПОВЕРХУ НА ПОЗНАЧЦІ ±0,000


№ п.п.	Найменування	Площа м²	Категорія з вибухово-пожежної та пожежної небезпеки
1	2	3	4
1	Тамбур	3,09	
2	Коридор	61,69	
3	Санвузол	3,76	
4	Вітальня	24,89	
5	Санвузол	3,76	
6	Вітальня	25,04	
7	Санвузол	3,76	
8	Вітальня	25,04	
9	Санвузол	3,76	
10	Вітальня	24,89	
11	Спальня	10,22	

№ п.п.	Найменування	Площа м²	Категорія з вибухово-пожежної та пожежної небезпеки
1	2	3	4
12	Санвузол	4,34	
13	Вітальня	23,97	
14	Санвузол	3,76	
15	Вітальня	25,04	
16	Санвузол	3,76	
17	Вітальня	25,05	
18	Спальня	10,22	
19	Санвузол	4,34	
20	Вітальня	23,97	
	Загальна площа по 1-му поверху	314,35	

Загальні вказівки.

Мережі сигналізації затоплення виконуються: кабелем в землі на глибині 0,7 м від п. о. з захистом поліетиленовою трубою і сигнальною стрічкою, по будівлі – кабелем КВВГнгд та ВВГнг в вінілпластовій гофротрубі Дн–20мм по стіні в шарі утеплювача та у техпідпіллі. В землі кабелі прокласти в поліетиленовій трубі (ПНД) Ду–50мм Прокладання в землі виконати згідно типового проекту А5–92.

Додаток №2.2									
Багатоквартирний житловий будинок для тимчасового проживання								Аркуш	
								29	
План приміщень на позн. +0,000 з мережами сигналізації загазованості									

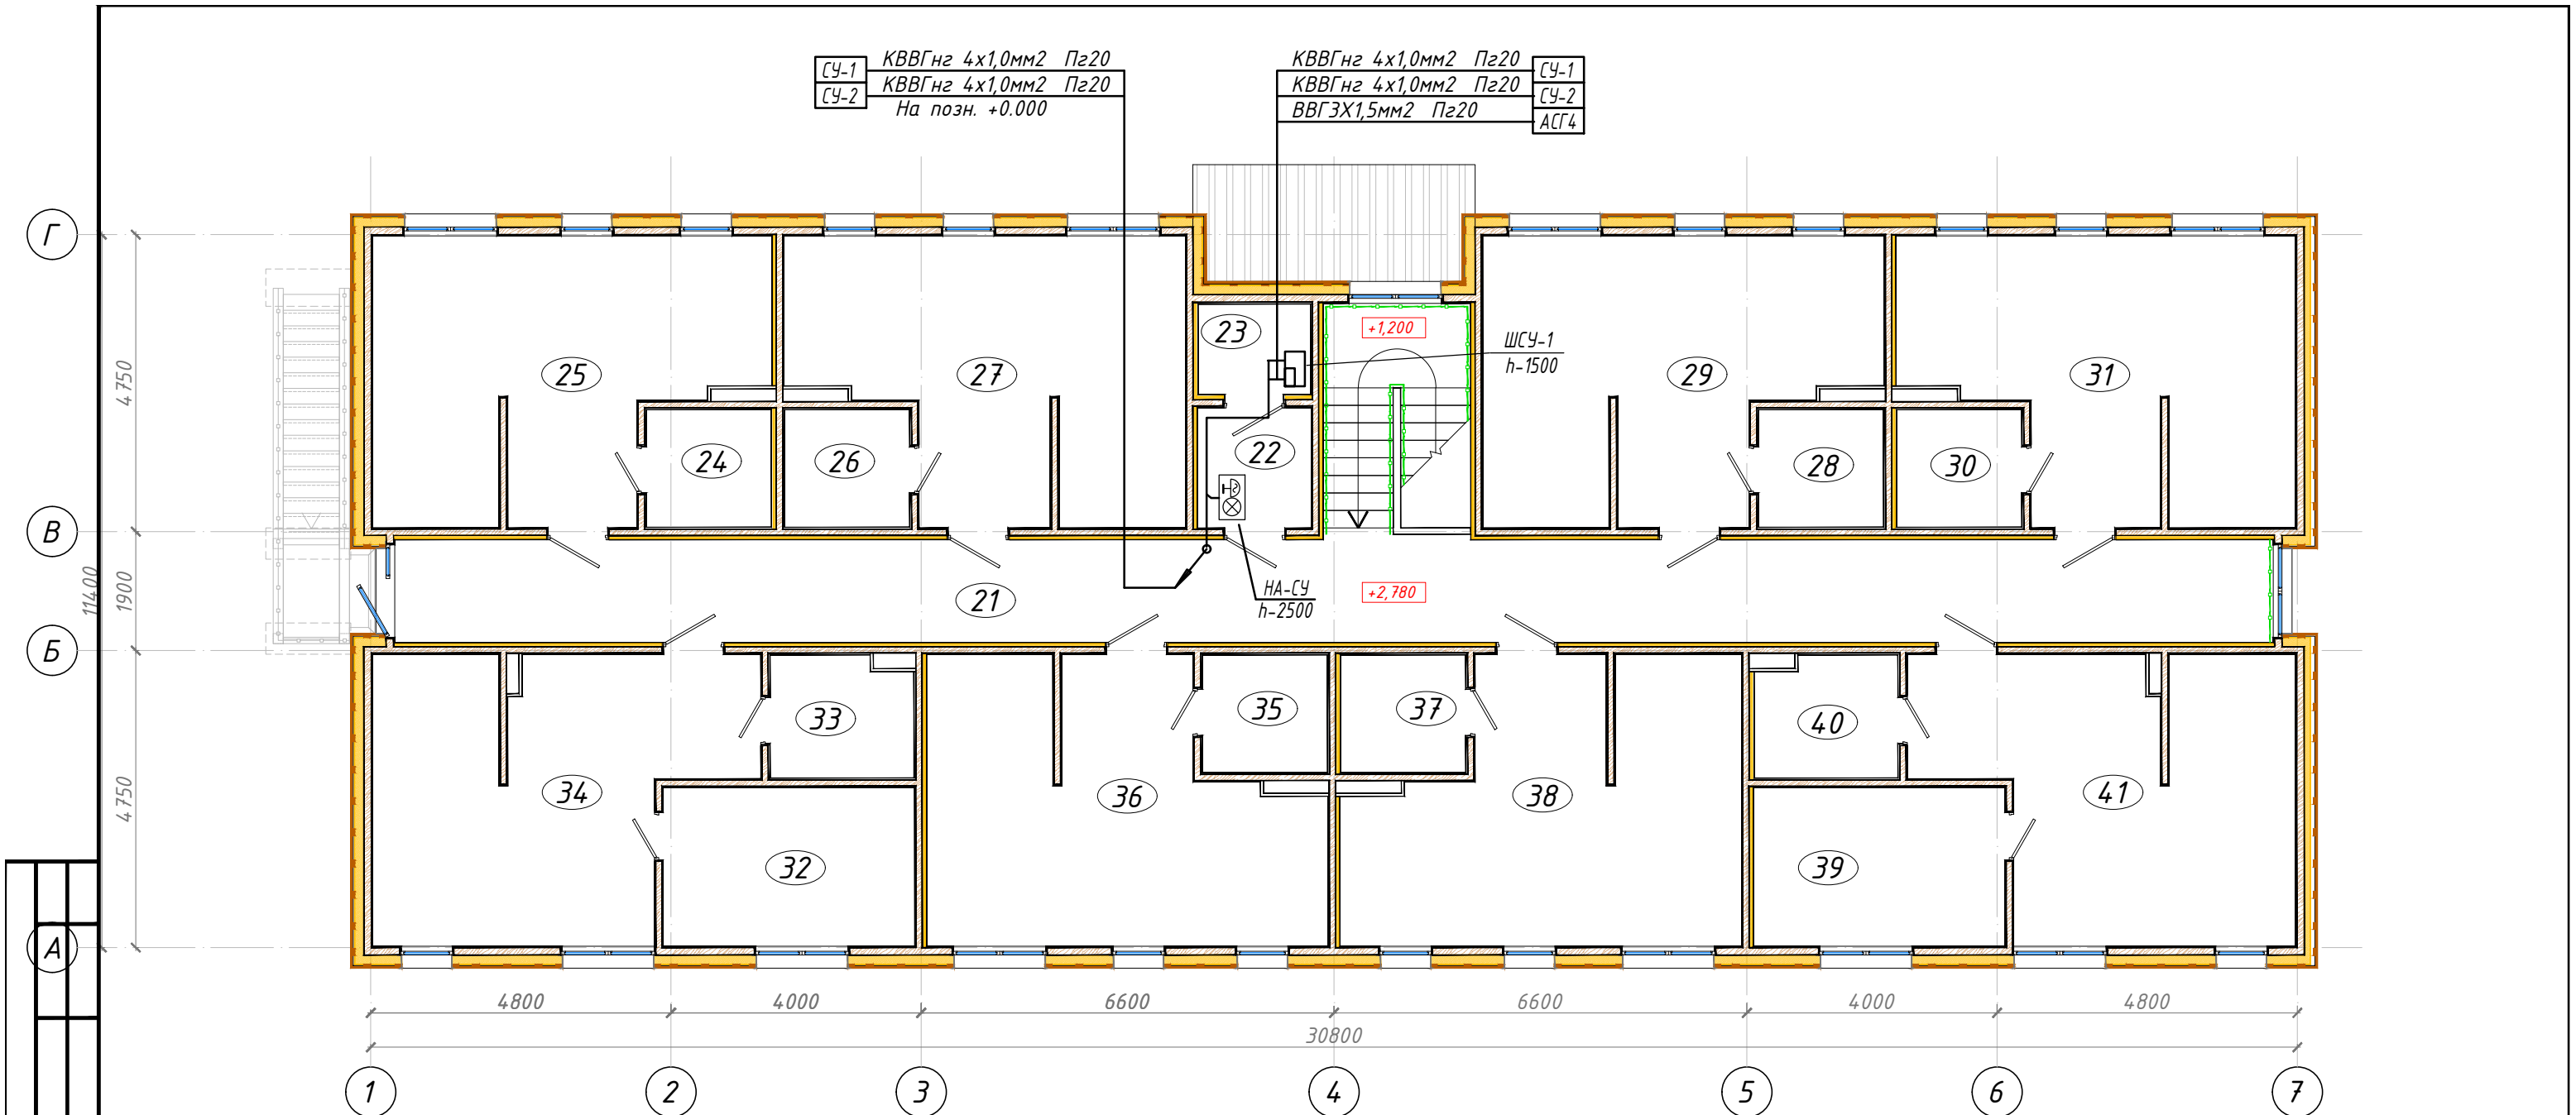

ЕКСПЛІКАЦІЯ ПРИМІЩЕНЬ 2-го ПОВЕРХУ НА ПОЗНАЧЦІ ±2,780

№ п.п.	Найменування	Площа м²	Категорія з вибухово-пожежної та пожежної небезпеки
1	2	3	4
21	Коридор	58,17	
22	Технічне приміщення	3,57	
23	Технічне приміщення	2,57	
24	Санвузол	3,76	
25	Вітальня	24,89	
26	Санвузол	3,76	
27	Вітальня	25,04	
28	Санвузол	3,76	
29	Вітальня	25,04	
30	Санвузол	3,76	
31	Вітальня	24,89	


№ п.п.	Найменування	Площа м²	Категорія з вибухово-пожежної та пожежної небезпеки
1	2	3	4
32	Спальня	10,22	
33	Санвузол	4,34	
34	Вітальня	23,97	
35	Санвузол	3,76	
36	Вітальня	25,04	
37	Санвузол	3,76	
38	Вітальня	25,05	
39	Спальня	10,22	
40	Санвузол	4,34	
41	Вітальня	23,97	
	Загальна площа по 2-му поверху	313,88	
	Загальна площа на по будинку	628,23	

Загальні вказівки.

Мережі сигналізації затоплення виконуються: кабелем КВВГнгд та ВВГнг в вінілпластові гофротруби Дн-20мм по стіні в шарі утеплювача та у ПВХ лотку відкрито по стіні у приміщенні електрощитової.

						Додаток №2.2			
						Багатоквартирний житловий будинок для тимчасового проживання		Аркуш	
								30	
						План приміщень на позн. +2,780 з мережами сигналізації загазованості			

Інв. № ориг.	Підп. і дата	на том. інв. №	Узгоджено	

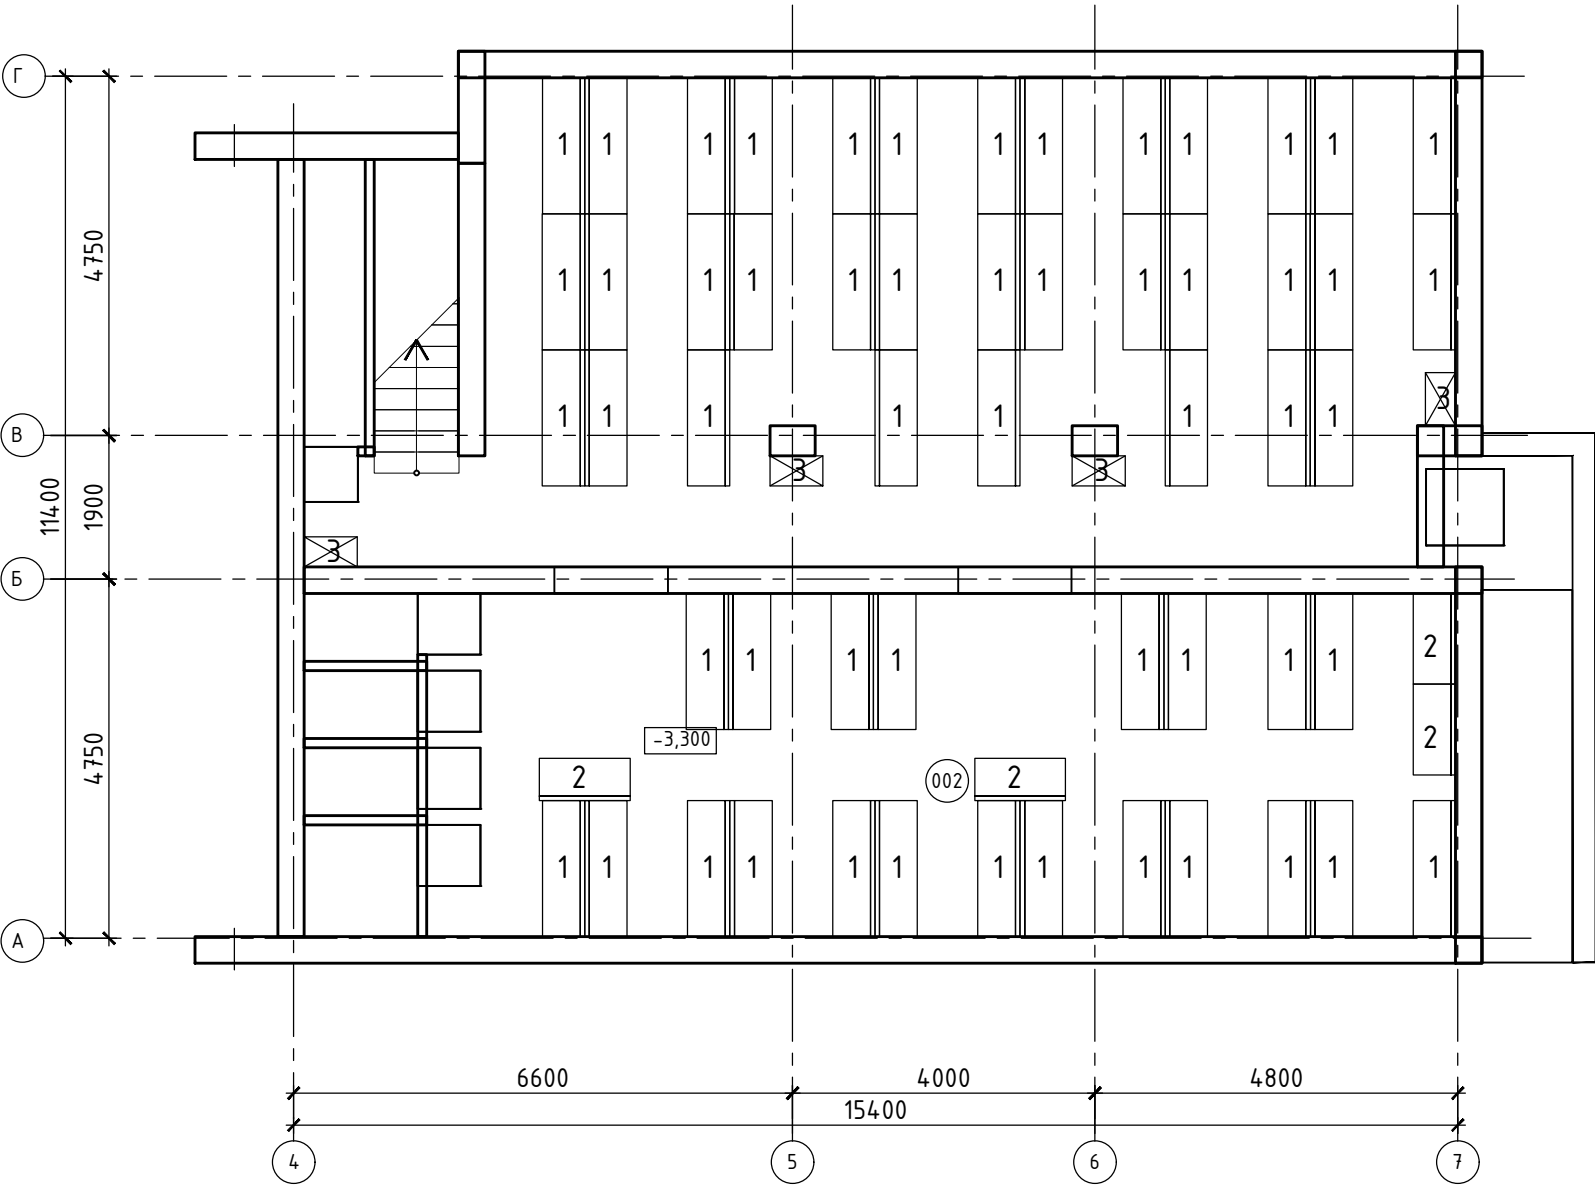


Експлікація приміщень підвального поверху

№ Прм.	Найменування	Площа м2	Кат. прим.
001	Приміщення укриття	85,29	
002	Приміщення укриття	61,78	
003	Санвузол	1,35	
004	Санвузол	1,35	
005	Санвузол	1,35	
006	Бак з водою	2,08	
007	Технічне приміщення	3,05	
Всього:		156,25	

Меблі та обладнання:
1. Лава на три посадкових місця розмірами 1800х570мм – 55 шт.
2. Лава на два посадкових місця розмірами 1200х570мм – 4 шт.
3. Стілаж на 5-ть полиць розмірами 700х400х1800h – 4 шт.

						Додаток №2.2			
						Багатоквартирний житловий будинок для тимчасового проживання		Аркуш	
								31	
						План приміщень на позн. -3,000			


Опалення.
План прим. на позн. -3,000(М1:100)

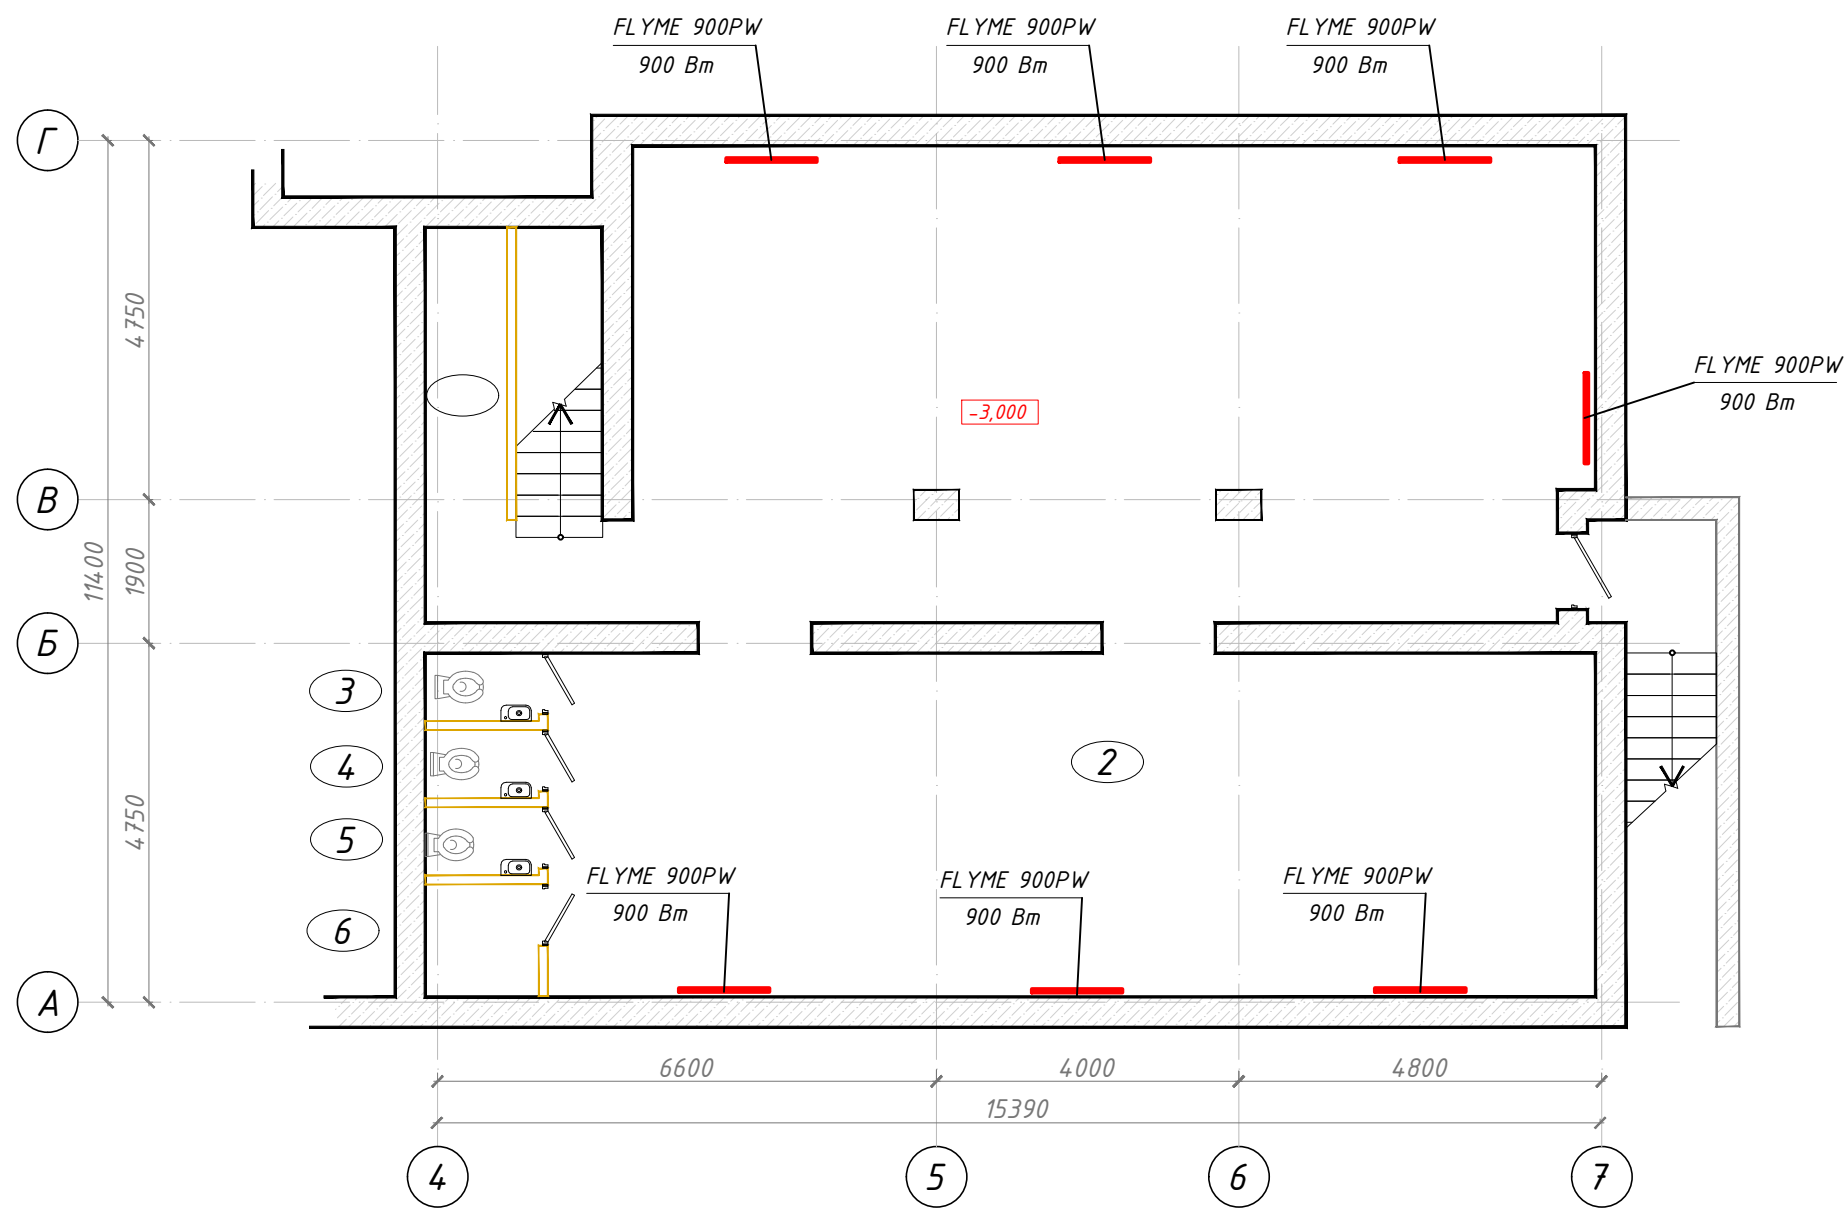


Інв. № ориг.	Підп. і дата	натом. інв. №	Узгоджено	

Додаток №2.2				
Багатоквартирний житловий будинок для тимчасового проживання			Аркуш	
			32	
Опалення. План прим. на позн. -3,000(М1:100)				


ПЛАН ПІДВАЛЬНОГО ПОВЕРХУ НА ПОЗН -3,300
М1:100

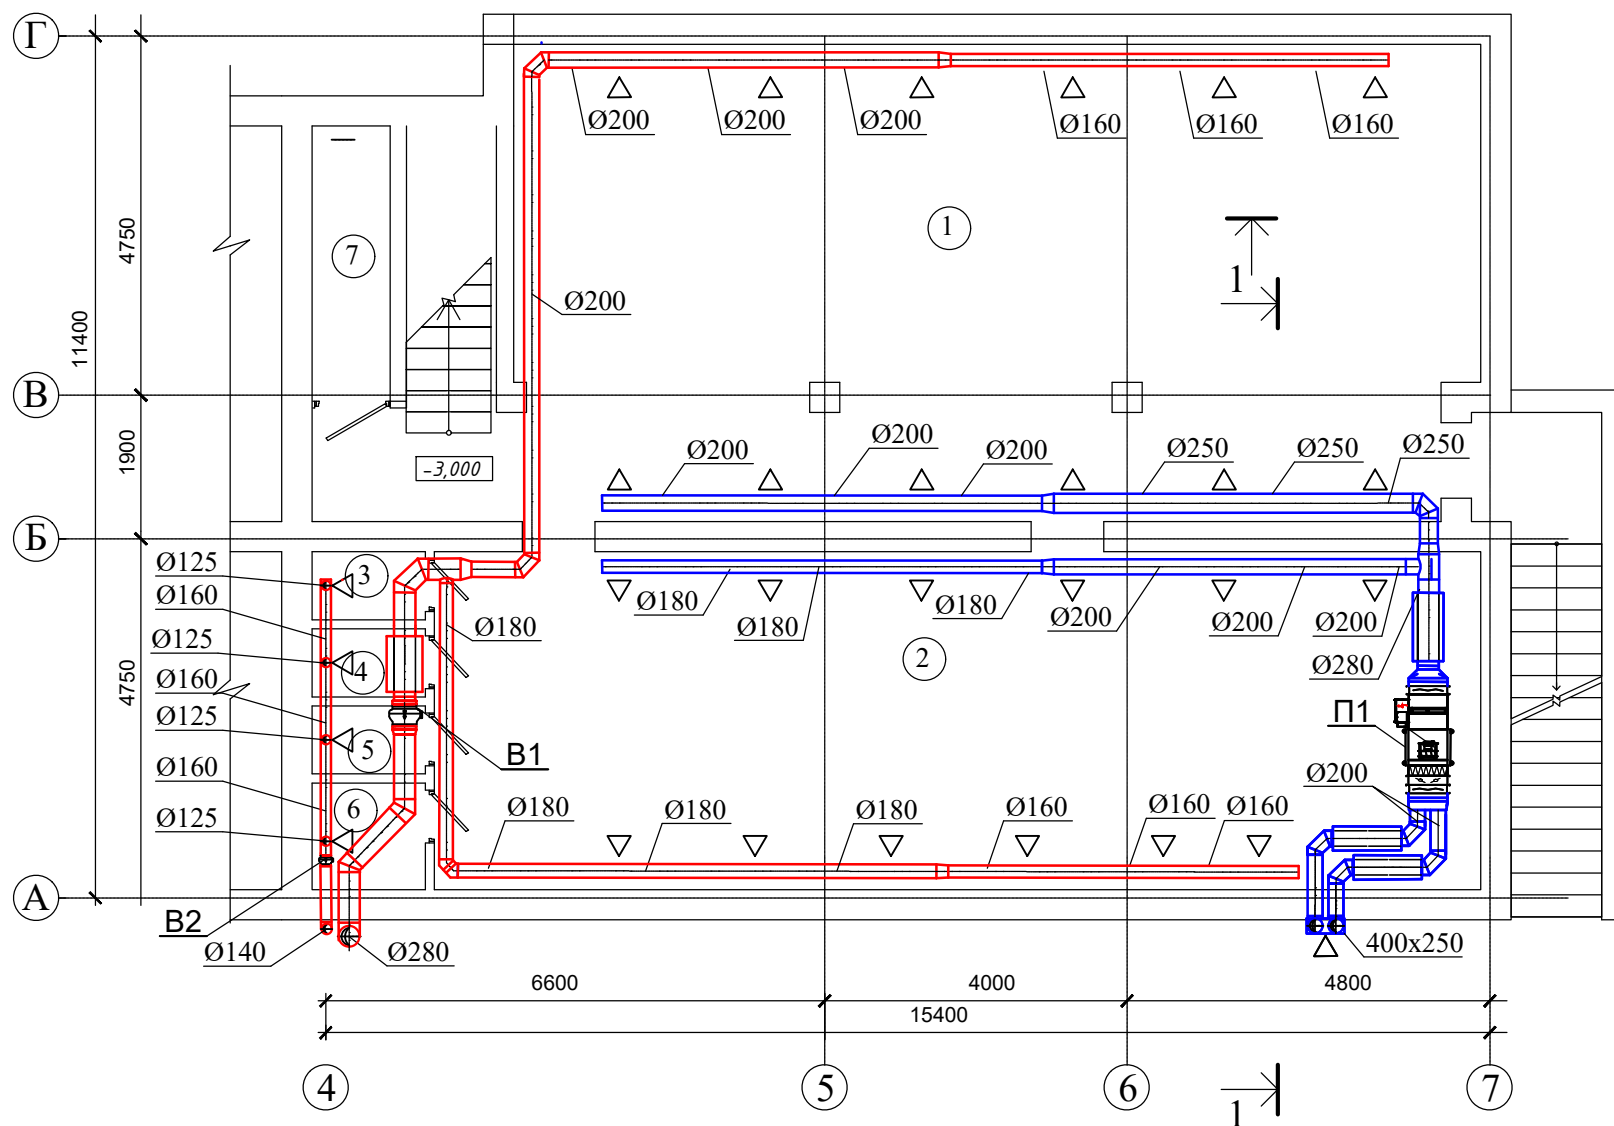

Фрагмент плану на поз.-3.300
між осями 6-7.А-В М1:100

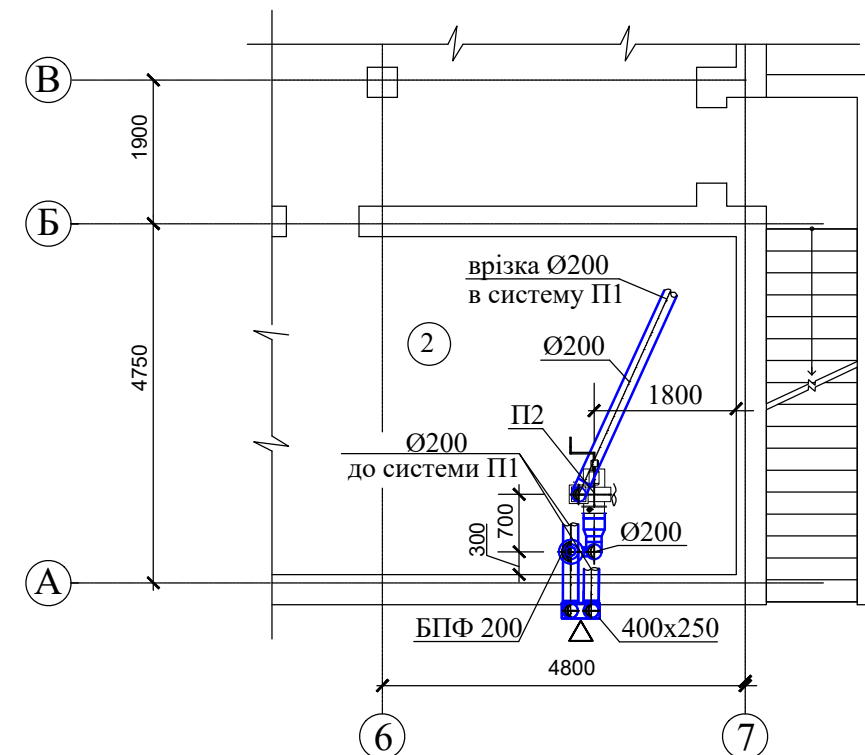

Розріз 1-1

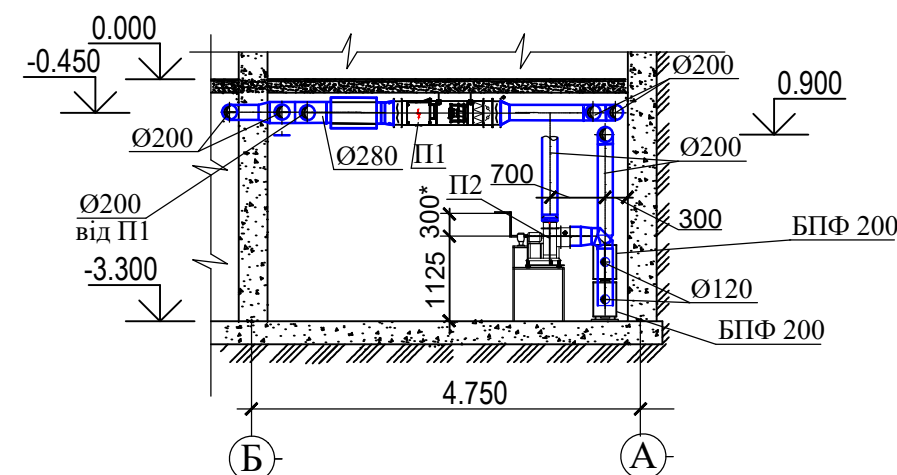

Додаток №2.2


Багатоквартирний житловий будинок
для тимчасового проживання

Аркуш

33

Вентиляція.
План підвального поверху на позн.-3,000
між осями 4-7,А-Г,Фрагмент плану між
осями 6-7,А-В.Розріз 1-1.М1:100

ПЛАН ПІДВАЛЬНОГО ПОВЕРХУ НА ПОЗН -3,000 (М1:100)

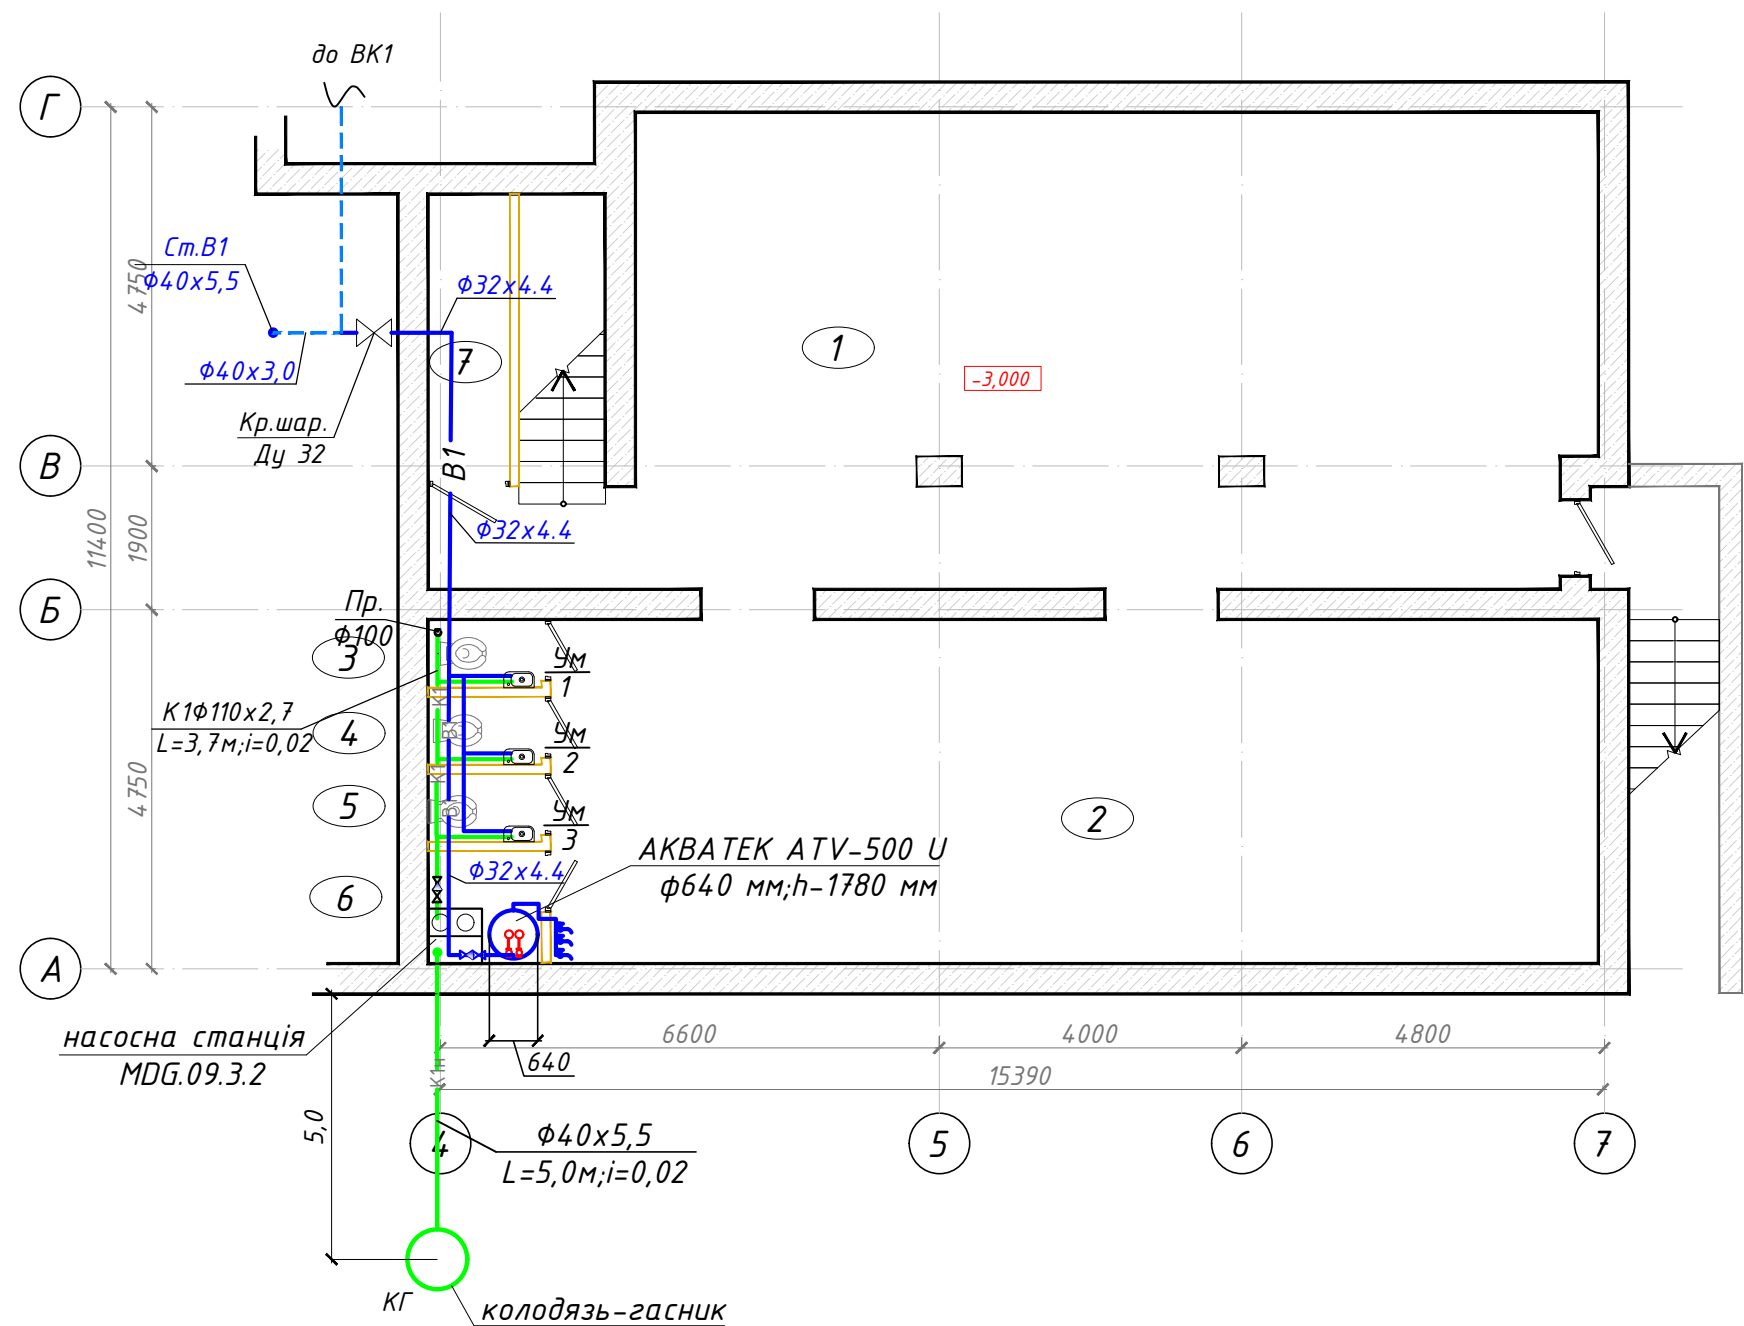

Інв. № ориг.	Підп. і дата	натом. інв. №	Узгоджено

Додаток №2.2			
Багатоквартирний житловий будинок для тимчасового проживання	Аркуш		
	34		
Водопровід.Канализація. План підвального поверху на відм.-3,000(М1:100)			