
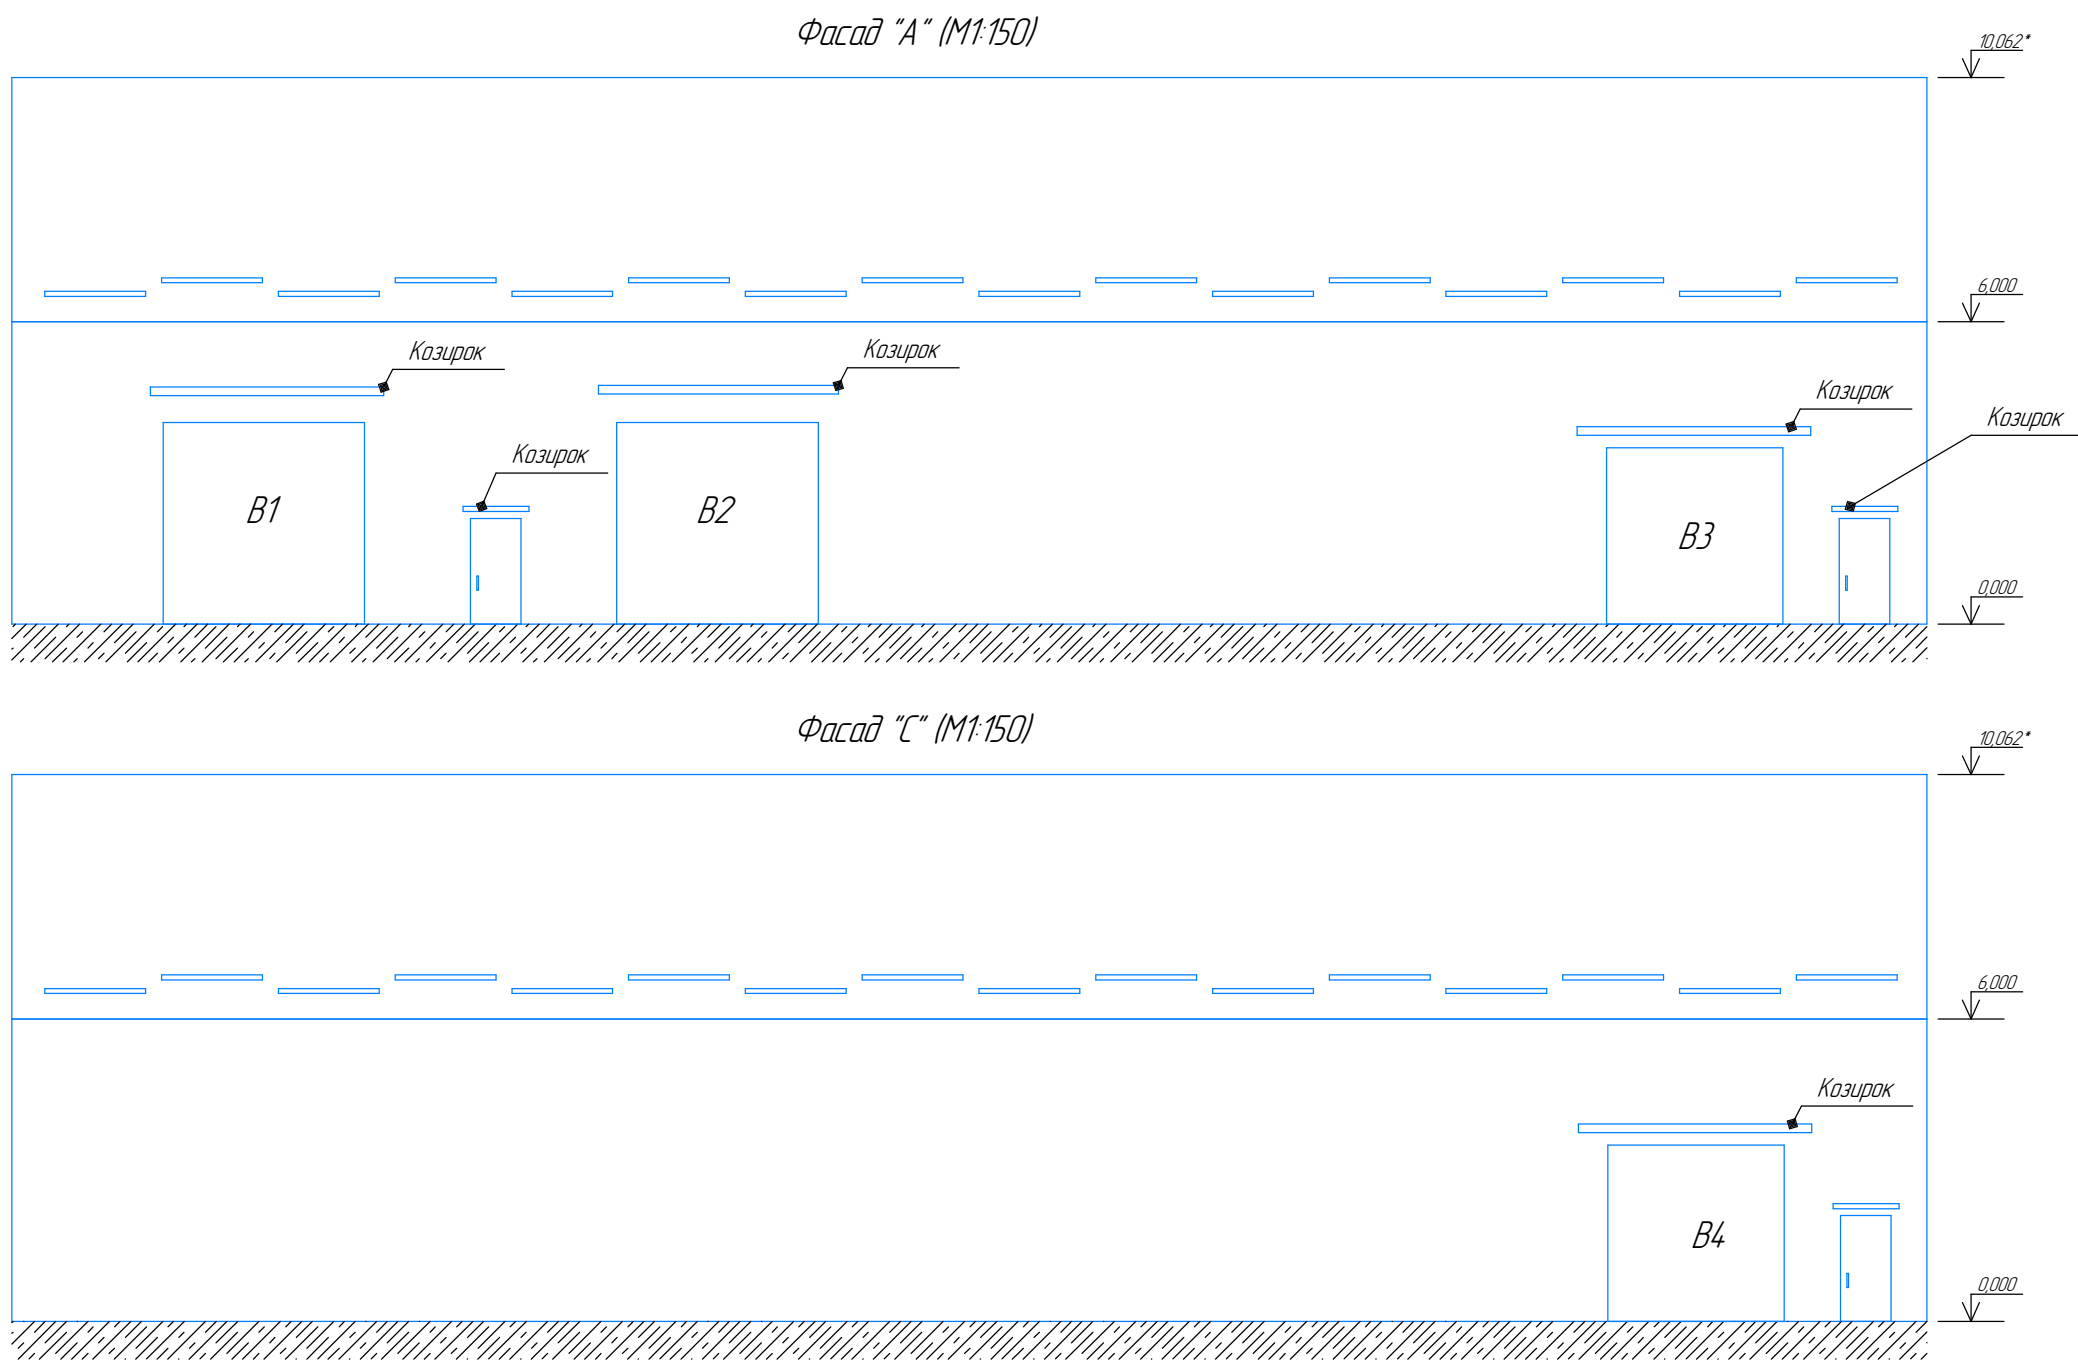
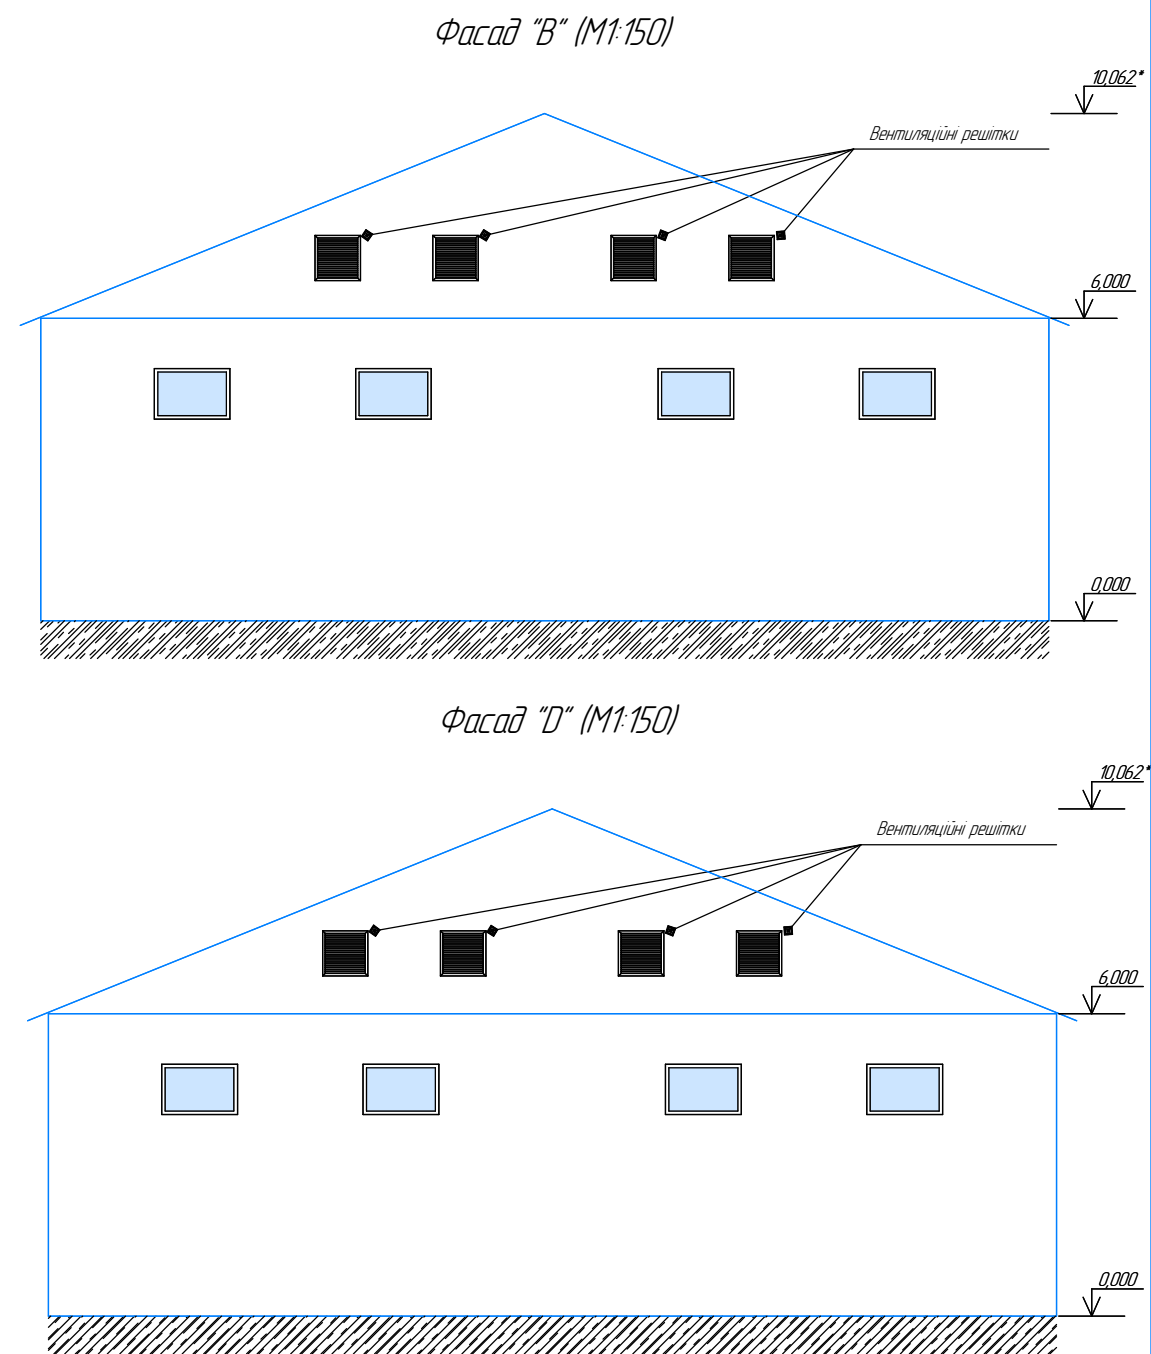


План складу (наведені чисті внутрішні габарити), М1:200

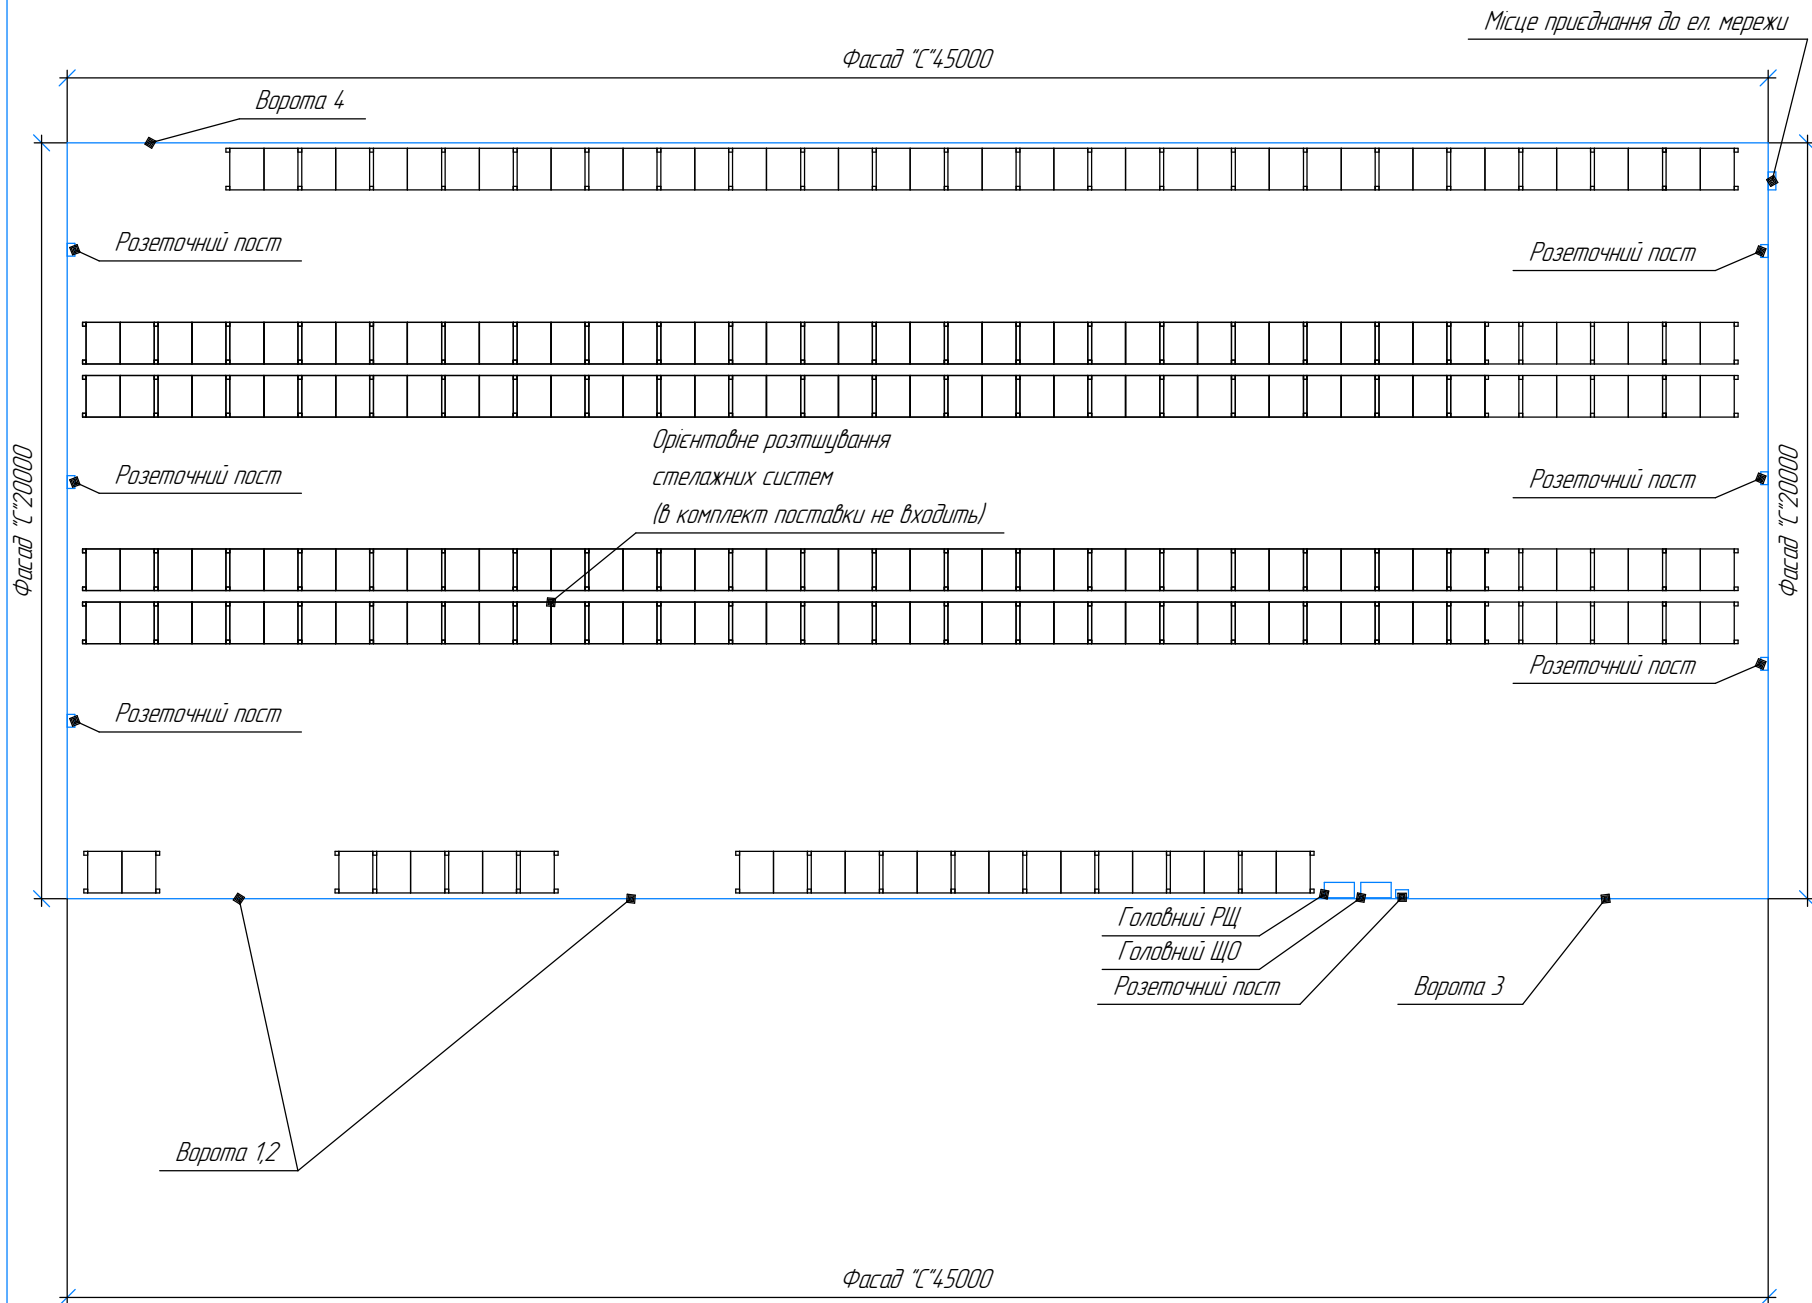

Инв. № подл.	Подп. и дата	Взам. инв. №	Согласовано


 - Ширина 45 м (стінні "A", "C"), глибина 20 м (стінні "B", "D"). Висота до нижньої частини елементів покриття 6 м (розміри позначені по внутрішньому габаритам).
- 2. Воротар автоматична підйомно-опускна, утеплена (без калитки по вікно), ручний + електричний привод, радіокерована, стаціонарний пост керування біля в'їзду, світлодіодна сигналізація роботи механізму, фотоелектричний бар'єр безпеки. Розмір в'їзду 4000 x 4000 мм. Кількість 2 в'їзди в стіні "A" + 1 в'їзд в портал 3500 x 3500
- + 1 в'їзд в портал 3 "C". Розмір 3500 x 3500









7. Вентиляція – пасивна (завдяки різниці тиску на фасаді з тиском або електроприводом). Вентиляційні решітки 1200 x 1200, опломбовані, каліва, 8 шт,

FireProtect 2 (Heat/Smoke/CO) Jeweller (15 мм), Superior MotionProtect Jeweller (10 мм), Superior StreetSiren Plus Jeweller (3 мм), Superior DoorProtect Jeweller (6 мм), ManualCallPoint Red Jeweller (8 мм).

Навантаження:

- снігове, не менше 90 кг/м²
- вітрове, не менше 35 м/с

Швидкомонтується тимчасова споруда
складського призначення

Изм.	Колуч.	Лист	№ док.	Підп.	Дата		Стадія	Лист	Листов
						Додаток З	KE		1
						м. Чоп	ТЧХУ		