

(M 1:100)




- | | |
|---|---|
|  | - металеві колонии |
|  | - стіни та перегородки з цегли |
|  | - монолітний залізобетон |
|  | - сендвіч панелі |
|  | - теплоізоляція з мінеральної вати ROCKWOOL, ROCKMIN PLUS товщиною 100мм ($\alpha=0.039$ Вт/м*К, щільністю 31кг/м ³) з обшивкою вогнетривким гіпсокартонним листом |
|  | - теплоізоляція з мінеральної вати ROCKWOOL, ROCKMIN PLUS товщиною 100мм ($\alpha=0.039$ Вт/м*К, щільністю 31кг/м ³) з обшивкою гіпсокартонним листом |

План на позначці ± 0.000

№ п/п	Найменування	Площа (м2)
	<i><u>План на позначці ±0.000</u></i>	
1	Коридор	9.73
1а	Електрощитова	4.10
2	Чоловіча гардеробна	7.06
3	Чоловіча душева	1.90
4	Санвузол для чоловіків	1.98; 1.60
5	Санвузол для жінок	1.98; 1.60
6	Жіноча гардеробна	7.06
7	Жіноча душева	1.90
8	Складське приміщення №1	928.30
9	Рампа №1	83.69
10	Рампа №2	25.60
11	Складське приміщення №2	327.08
12	Рампа №3	80.45
13	Приміщення зарядження електронавантажувачів	76.13
14	Приміщення прибірального інвентарю	1.87
		1562.03
	<i><u>План на позначці +3.060</u></i>	
15	Майданчик другого ярусу	11.10
16	Приміщення комірників	17.50
17	Приміщення прийому їжі	16.36
		44.96

Всього по будівлі:


(M 1:100)

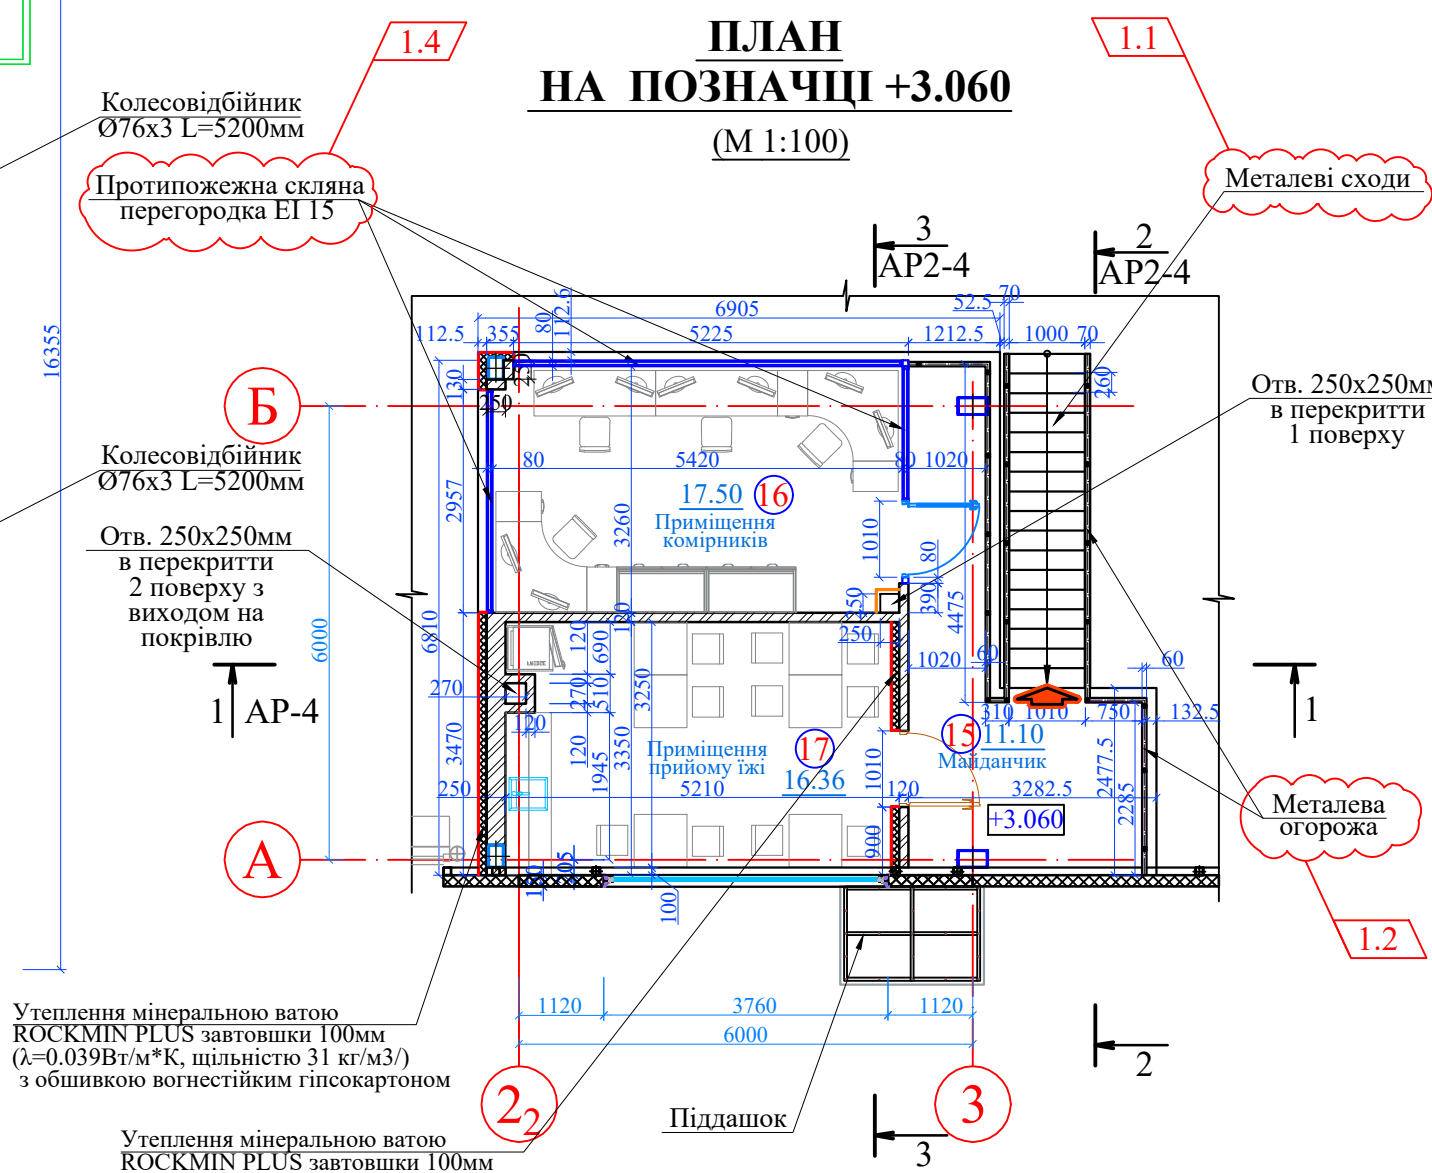

1. Дані аркуші дивитися разом з аркушами АР2-3, 4, 5.
2. За умови відмітку + 0,000 прийнято рівень чистої підлоги 1-го поверху проєктуємої будівлі складу.
3. Зовнішні стіни - стінові секційні панелі INTECO C MB товщиною 150 мм з заповненням мінеральною ватою ($R=4,11 \text{ м}^2\text{K/Вт}$).
4. Покрівля будівлі складу - покрівельні секційні панелі INTECO C MB товщиною 150 мм з заповненням мінеральною ватою ($R=3,93 \text{ м}^2\text{K/Вт}$) по металевим прогонам, що спираються на металеві ферми.
5. Плити перекриття адміністративно-побутових приміщень виконуються по незлізній опалубці.
6. Внутрішні перегородки склада - стінові секційні панелі INTECO C MB товщиною 150 мм з заповненням мінеральною ватою ($R=4,11 \text{ м}^2\text{K/Вт}$; EI 180).
7. Внутрішні перегородки адміністративно-побутових приміщень - керамічна явдова цегла, марки КРПБ-1/100/180/25 по ГОСТ 530-2012 для кладки застосовуються глиняні повнотіла цегла М100 на цементно-піщаному розчині М75 з армуванням сітками 04ВР4, я.к. 30х30мм, через три ряди кладки по висоті.
8. Внутрішні перегородки не доводять на 30 мм до несучих конструкцій перекриття для запобігання передачі на них навантажень. Заровні заповнити негорючим пружним звукоізолюючим матеріалом.
9. Криплення перегородок до стін та перекриття виконують відповідно до серії 2.230-1 в.5 по деталям 14 та 19. Перегородки до стін кріпляться за допомогою Яорвас А-1, L=150 мм, через 1000 мм по висоті кладки, кріплення до перекриття здійснюється за допомогою скоб, із кроком 1000 мм, але не менш двох з кожної сторони.

№ п/п	Найменування	Од. вим.	Кількість (м ²) (на ділянці)	Примітки
1	Поверховість	пов.	1	нове будівництво
2	Степінь вогнестійкості		IIIа	
3	Площа забудови	м ²	1698,62	
4	Загальна площа приміщень	м ²	1606,99	
5	Корисна площа приміщень	м ²	1606,99	
6	Загальний будівельний об'єм	м ³	12124,13	

						2-0311/23/БГ-АР2		
1	4			03.2025		Тренувально-логістичний комплекс Товариства Червоного Хреста України за адресою: с. Марутівська, Київська область.		
Зм.	Кийок	Аркуш	Нлок	Підп.	Дата			
ГП	Діксія Д.Г.						Стадія	Аркуш
Перевірів	Діксія Д.Г.						РП	2
Архітектор	Команська Л.Г.				11.2024			Аркушів
						ПЛАН НА ПОЗНАЧІШ ±0,000 ПЛАН НА ПОЗНАЧІШ ±3,060		
Н. контр.	Діксія Д.Г.					ТОВ «Будівельна Група ТРК» сертифікат №008590		

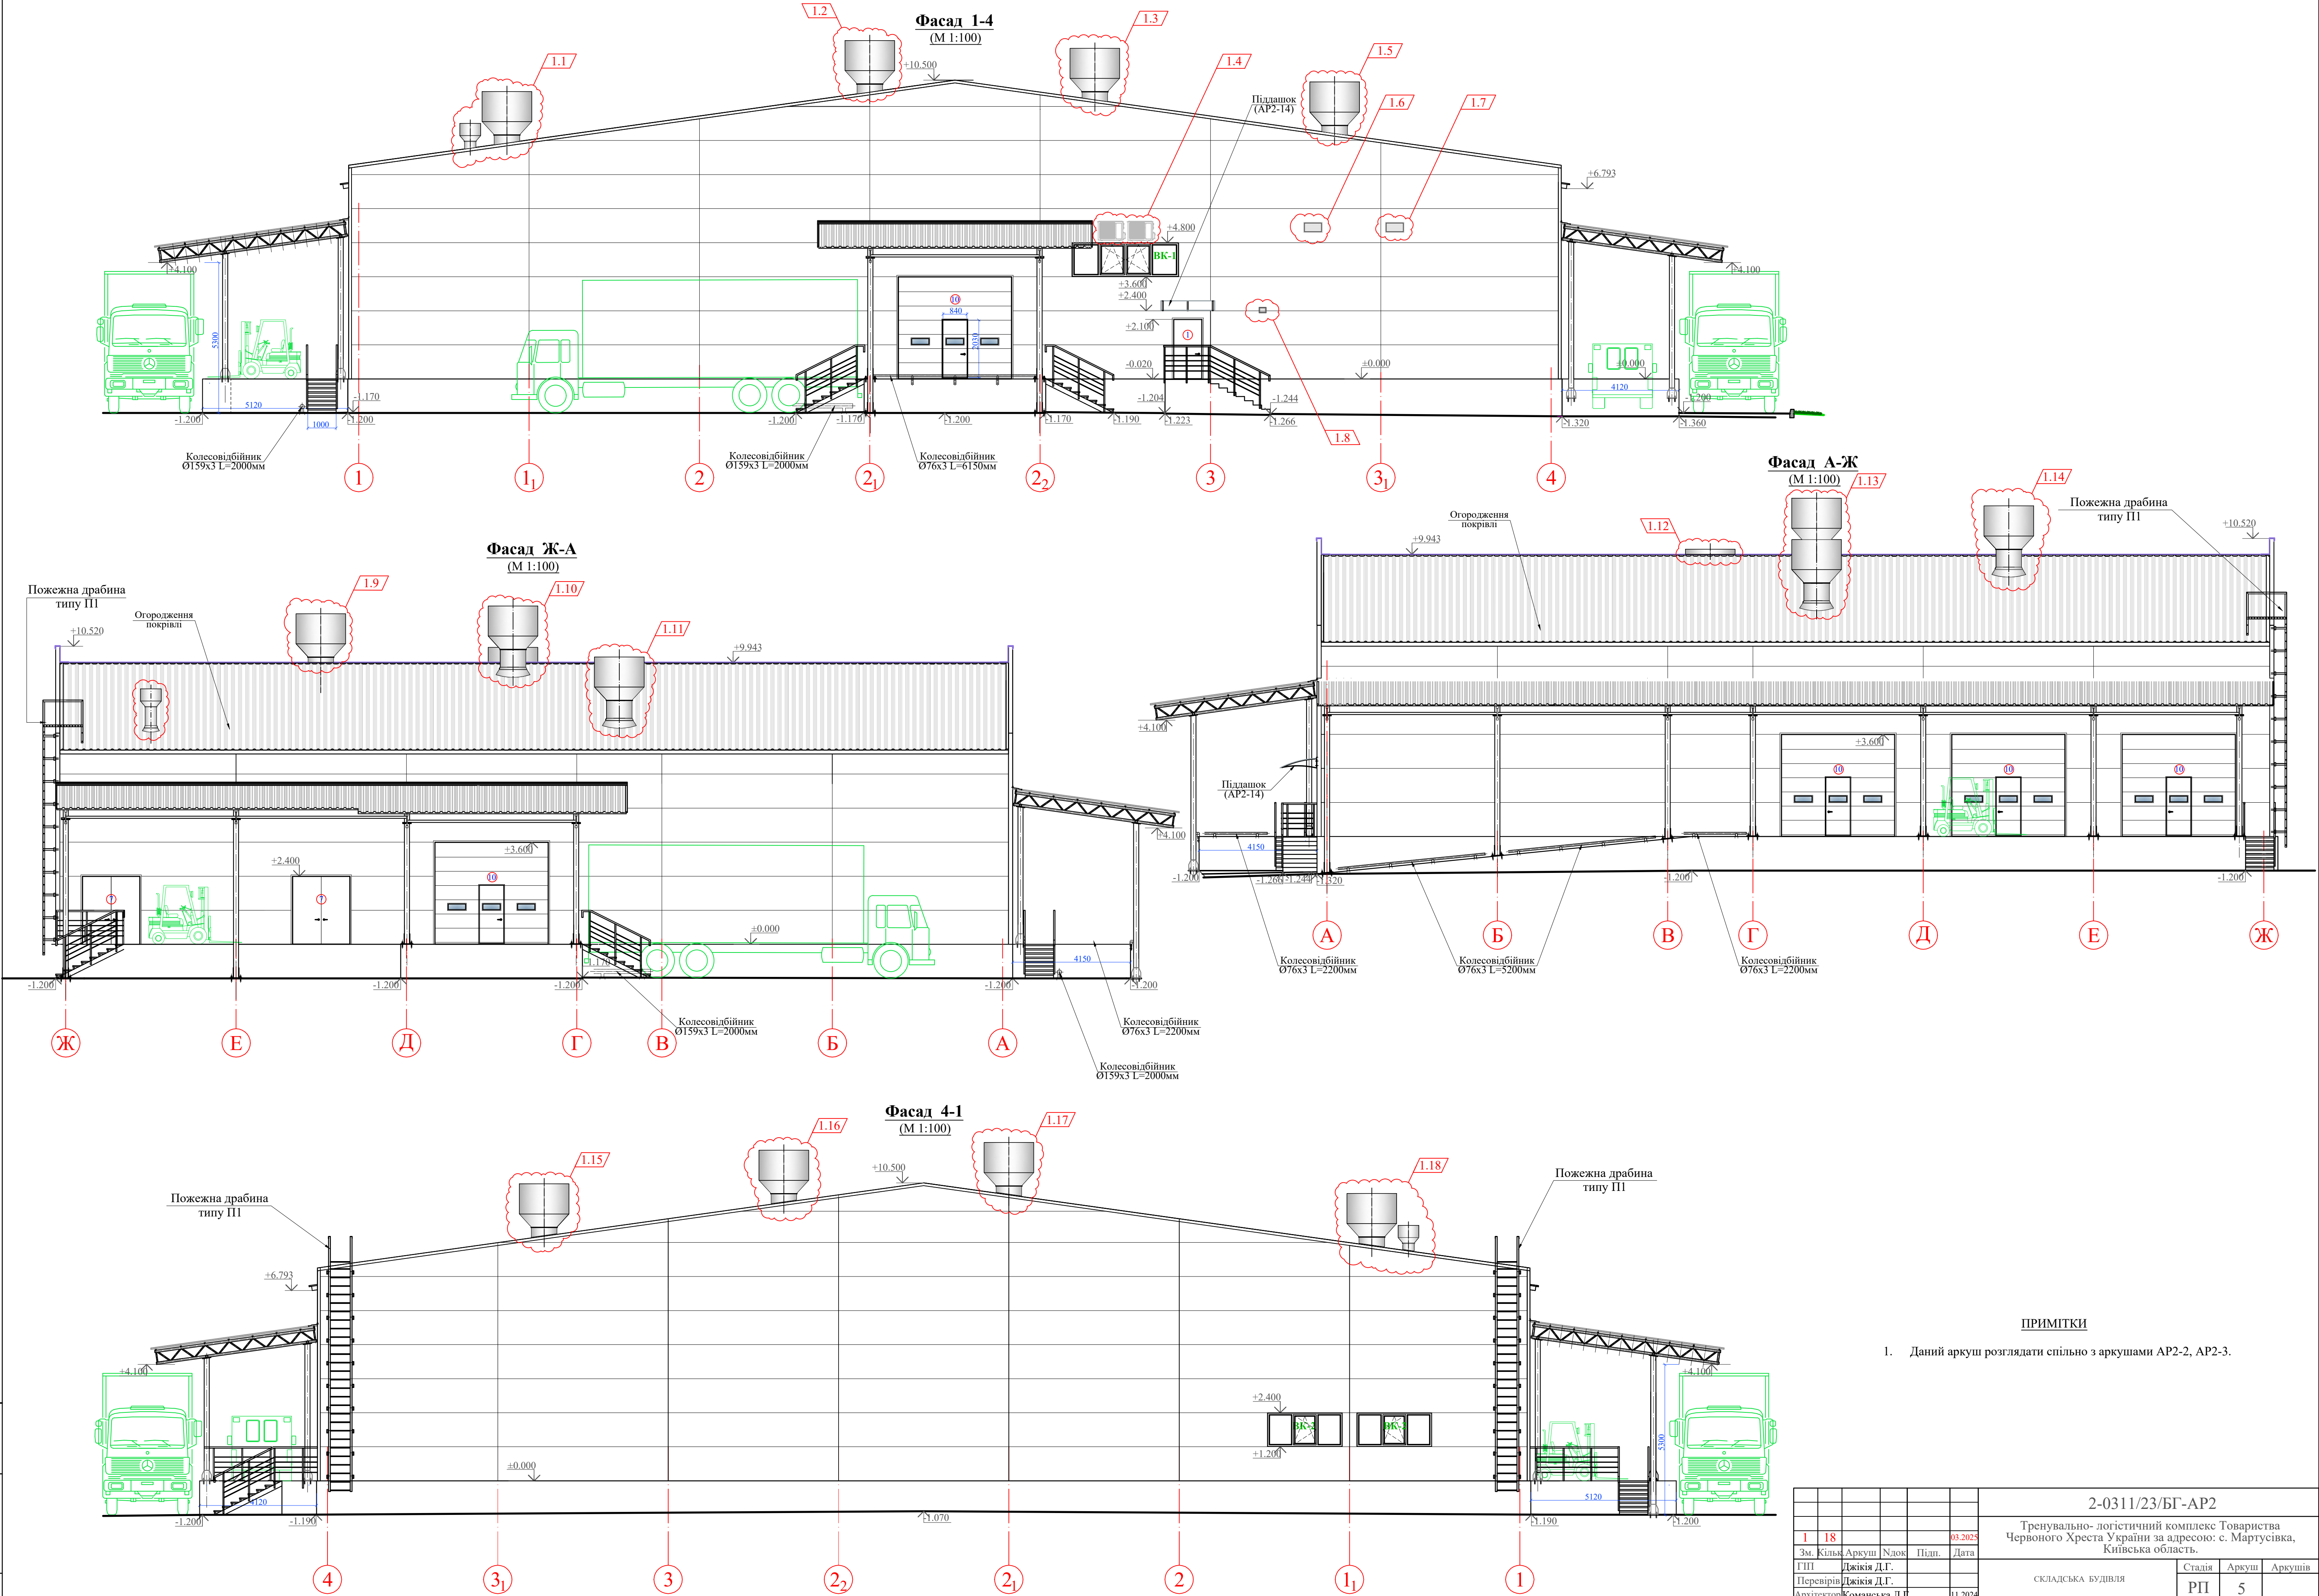

ПРИМІТКИ

1. Даний аркуш розглядати спільно з аркушами АР2-2, АР2-3.

				2-0311/23/БГ-АР2		
				Тренувально-логістичний комплекс Товариства Червоного Хреста України за адресою: с. Мартусівка, Київська область.		
1	18		03.2023			
Зм.	Кільк.	Аркушів	№ док.	Підп.	Дата	
ГПП		Джикія Д.Г.				СКЛАДСЬКА БУДІВЛЯ
Перевірив		Джикія Д.Г.				
Архітектор		Команська Л.Г.		01.2024		
Н. контр.		Джикія Д.Г.				ФАСАДИ 1-4, Ж-А, А-Ж, 4-1
						ТОВ «Будівельна Група ТРК» сертифікат АР №008590